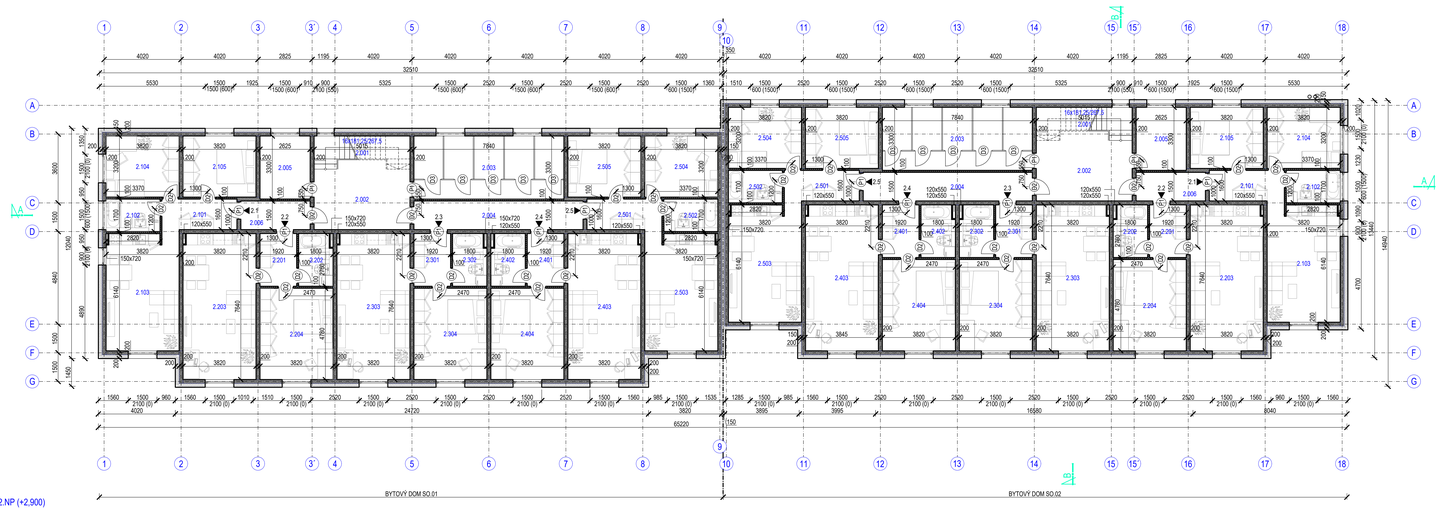

PÔDORYS 2.NP (+2.900)

LEGENDA MIESTNOSTÍ SO-01 - 2.NP:

Č.M.	ÚČEL MIESTNOSTI	PLOCHA (m2)	ÚPRAVA POVRCHOV PODLAHA	STENY	STROP
SPOLOČNÉ PRIESTORY		79,58m2			
2.001	SCHODISKO	7,36m2	-	OMIETKA	OMIETKA
2.002	CHODBA	17,71m2	P1	OMIETKA	OMIETKA
2.003	PIVNICA	25,68m2	P1	OMIETKA	OMIETKA
2.004	CHODBA	14,22m2	P1	OMIETKA	OMIETKA
2.005	KOČÍKAREŇ	8,71m2	P1	OMIETKA	OMIETKA
2.006	CHODBA	5,90m2	P1	OMIETKA	OMIETKA
BYT Č. 2.1		60,18m2			
2.101	CHODBA	6,68m2	P1	OMIETKA	OMIETKA
2.102	KÚPEĽŇA + WC	4,79m2	P1	OMIETKA	OMIETKA
2.103	OBÝV. IZBA + KUCH.	24,13m2	P1	OMIETKA	OMIETKA
2.104	SPAĽŇA 1	12,13m2	P1	OMIETKA	OMIETKA
2.105	SPAĽŇA 2	12,45m2	P1	OMIETKA	OMIETKA
BYT Č. 2.2		58,85m2			
2.201	CHODBA	5,50m2	P1	OMIETKA	OMIETKA
2.202	KÚPEĽŇA + WC	4,99m2	P1	OMIETKA	OMIETKA
2.203	OBÝV. IZBA + KUCH.	29,76m2	P1	OMIETKA	OMIETKA
2.204	SPAĽŇA 1	18,60m2	P1	OMIETKA	OMIETKA
BYT Č. 2.3		58,85m2			
2.301	CHODBA	5,50m2	P1	OMIETKA	OMIETKA
2.302	KÚPEĽŇA + WC	4,99m2	P1	OMIETKA	OMIETKA
2.303	OBÝV. IZBA + KUCH.	29,76m2	P1	OMIETKA	OMIETKA
2.304	SPAĽŇA 1	18,60m2	P1	OMIETKA	OMIETKA
BYT Č. 2.4		58,85m2			
2.401	CHODBA	5,50m2	P1	OMIETKA	OMIETKA
2.402	KÚPEĽŇA + WC	4,99m2	P1	OMIETKA	OMIETKA
2.403	OBÝV. IZBA + KUCH.	29,76m2	P1	OMIETKA	OMIETKA
2.404	SPAĽŇA 1	18,60m2	P1	OMIETKA	OMIETKA
BYT Č. 2.5		60,18m2			
2.501	CHODBA	6,68m2	P1	OMIETKA	OMIETKA
2.502	KÚPEĽŇA + WC	4,79m2	P1	OMIETKA	OMIETKA
2.503	OBÝV. IZBA + KUCH.	24,13m2	P1	OMIETKA	OMIETKA
2.504	SPAĽŇA 1	12,13m2	P1	OMIETKA	OMIETKA
2.505	SPAĽŇA 2	12,45m2	P1	OMIETKA	OMIETKA

ZÁKLADNÉ ÚDAJE SO-01 - 2.NP:

POČET BYTOVÝCH JEDNOTIEK:	5ks
2-IZBOVÝCH BJ:	3ks
3-IZBOVÝCH BJ:	2ks
ZASTAVANÁ PLOCHA CELKOVÁ:	424,59m2
ÚŽITKOVÁ PLOCHA BYTOVÝCH JEDNOTIEK CELKOVÁ:	306,91m2
ÚŽITKOVÁ PLOCHA NEBYT. PRIESTOROV CELKOVÁ:	79,58m2
ÚŽITKOVÁ PLOCHA SPOLU:	386,49m2

LEGENDA MATERIÁLOV:

- RASTLÝ TERÉN
- ZEMINA NASYPANÁ
- PROSTÝ BETÓN C16/20
- KERAMZITBETÓN HR. 200mm - PREFABRIKOVANÉ DIELCE Z BETÓNU LC16/18, VYSTUŽENÉ SIEŤOVINOU Q131
- ŽELEZOBETÓN HR. 200mm - STROPNÉ DOSKY Z BETÓNU C20/25 S VÝSTUŽOU B500B
- DELIACE PRIEČKY HR. 100mm - YTONG
- ZATEPLOVACÍ SYSTÉM XPS (ETICS FIBRAN GF I) - V SOKLOVEJ ČASTI HR. 140mm
- ZATEPLOVACÍ SYSTÉM EPS - V PODLAHÁCH HR. 40-140mm
- ZATEPLOVACÍ SYSTÉM ETICS - BAUMIT STAR MINERAL / BAUMIT STAR SYSTÉM MW HR. 200-400mm
- DREVENÁ KONŠTRUKCIA

LEGENDA MIESTNOSTÍ SO-02 - 2.NP:

Č.M.	ÚČEL MIESTNOSTI	PLOCHA (m2)	ÚPRAVA POVRCHOV PODLAHA	STENY	STROP
SPOLOČNÉ PRIESTORY		79,58m2			
2.001	SCHODISKO	7,36m2	-	OMIETKA	OMIETKA
2.002	CHODBA	17,71m2	P1	OMIETKA	OMIETKA
2.003	PIVNICA	25,68m2	P1	OMIETKA	OMIETKA
2.004	CHODBA	14,22m2	P1	OMIETKA	OMIETKA
2.005	KOČÍKAREŇ	8,71m2	P1	OMIETKA	OMIETKA
2.006	CHODBA	5,90m2	P1	OMIETKA	OMIETKA
BYT Č. 2.1		60,18m2			
2.101	CHODBA	6,68m2	P1	OMIETKA	OMIETKA
2.102	KÚPEĽŇA + WC	4,79m2	P1	OMIETKA	OMIETKA
2.103	OBÝV. IZBA + KUCH.	24,13m2	P1	OMIETKA	OMIETKA
2.104	SPAĽŇA 1	12,13m2	P1	OMIETKA	OMIETKA
2.105	SPAĽŇA 2	12,45m2	P1	OMIETKA	OMIETKA
BYT Č. 2.2		58,85m2			
2.201	CHODBA	5,50m2	P1	OMIETKA	OMIETKA
2.202	KÚPEĽŇA + WC	4,99m2	P1	OMIETKA	OMIETKA
2.203	OBÝV. IZBA + KUCH.	29,76m2	P1	OMIETKA	OMIETKA
2.204	SPAĽŇA 1	18,60m2	P1	OMIETKA	OMIETKA
BYT Č. 2.3		58,85m2			
2.301	CHODBA	5,50m2	P1	OMIETKA	OMIETKA
2.302	KÚPEĽŇA + WC	4,99m2	P1	OMIETKA	OMIETKA
2.303	OBÝV. IZBA + KUCH.	29,76m2	P1	OMIETKA	OMIETKA
2.304	SPAĽŇA 1	18,60m2	P1	OMIETKA	OMIETKA
BYT Č. 2.4		58,85m2			
2.401	CHODBA	5,50m2	P1	OMIETKA	OMIETKA
2.402	KÚPEĽŇA + WC	4,99m2	P1	OMIETKA	OMIETKA
2.403	OBÝV. IZBA + KUCH.	29,76m2	P1	OMIETKA	OMIETKA
2.404	SPAĽŇA 1	18,60m2	P1	OMIETKA	OMIETKA
BYT Č. 2.5		60,18m2			
2.501	CHODBA	6,68m2	P1	OMIETKA	OMIETKA
2.502	KÚPEĽŇA + WC	4,79m2	P1	OMIETKA	OMIETKA
2.503	OBÝV. IZBA + KUCH.	24,13m2	P1	OMIETKA	OMIETKA
2.504	SPAĽŇA 1	12,13m2	P1	OMIETKA	OMIETKA
2.505	SPAĽŇA 2	12,45m2	P1	OMIETKA	OMIETKA

ZÁKLADNÉ ÚDAJE SO-02 - 2.NP:

POČET BYTOVÝCH JEDNOTIEK:	5ks
2-IZBOVÝCH BJ:	3ks
3-IZBOVÝCH BJ:	2ks
ZASTAVANÁ PLOCHA CELKOVÁ:	424,59m2
ÚŽITKOVÁ PLOCHA BYTOVÝCH JEDNOTIEK CELKOVÁ:	306,91m2
ÚŽITKOVÁ PLOCHA NEBYT. PRIESTOROV CELKOVÁ:	79,58m2
ÚŽITKOVÁ PLOCHA SPOLU:	386,49m2

VYSVETLIVKY:

(D1)	POŽIARNE DVERE 900 x 1970mm	14 ks	OKNO 900 x 2100mm
(D2)	DVERE 900 x 1970mm	34 ks	OKNO 1500 x 600mm
(D3)	DVERE 800 x 1970mm	10 ks	OKNO 1500 x 1500mm
			OKNO 900+600 x 2100mm

(C)	OKNO 900 x 2100mm	4ks	
(B)	OKNO 1500 x 600mm	8ks	
(A)	OKNO 1500 x 1500mm	4ks	
(E)	OKNO 900+600 x 2100mm	16ks	

±0.000 = 473.60 m.n.m.

REVÍZIA REV	DÁTUM DATE	OBSAH DESCRIPTION		PODPIS SIGN
MIERKA SCALE	DÁTUM DATE	PROJEKTOVAL A KRESLIL DESIGNED	ZODPOVEDNÝ PROJEKTANT CHECKED	HIP APPROVED
1:100	DEC. 2020	ING. ARCH. M. NGÔ	ING. ARCH. J. JURČO	ING. ARCH. J. JURČO

NÁZOV STAVBY PROJECT	BYTOVÉ DOMY UL. ŽIGMUNDA SILBIGERA
OBJEKT AREA	SO.01 BYTOVÝ DOM 1, SO.02 BYTOVÝ DOM 2
ČASŤ PART	ARCHITEKTONICKÉ A STAVEBNÉ RIEŠENIE
OBSAH VÝKRESU DRG.TITLE	PÔDORYS 2.NP (+2.900)
STUPEŇ STAGE	ARCHIVNE ČÍSLO ARCH. No

PSP | 21-04-S-105

POČET OBJEKTOV/ČÍSLO ORIENT. No: E.1.1.5.

REVÍZIA REV: Rd