


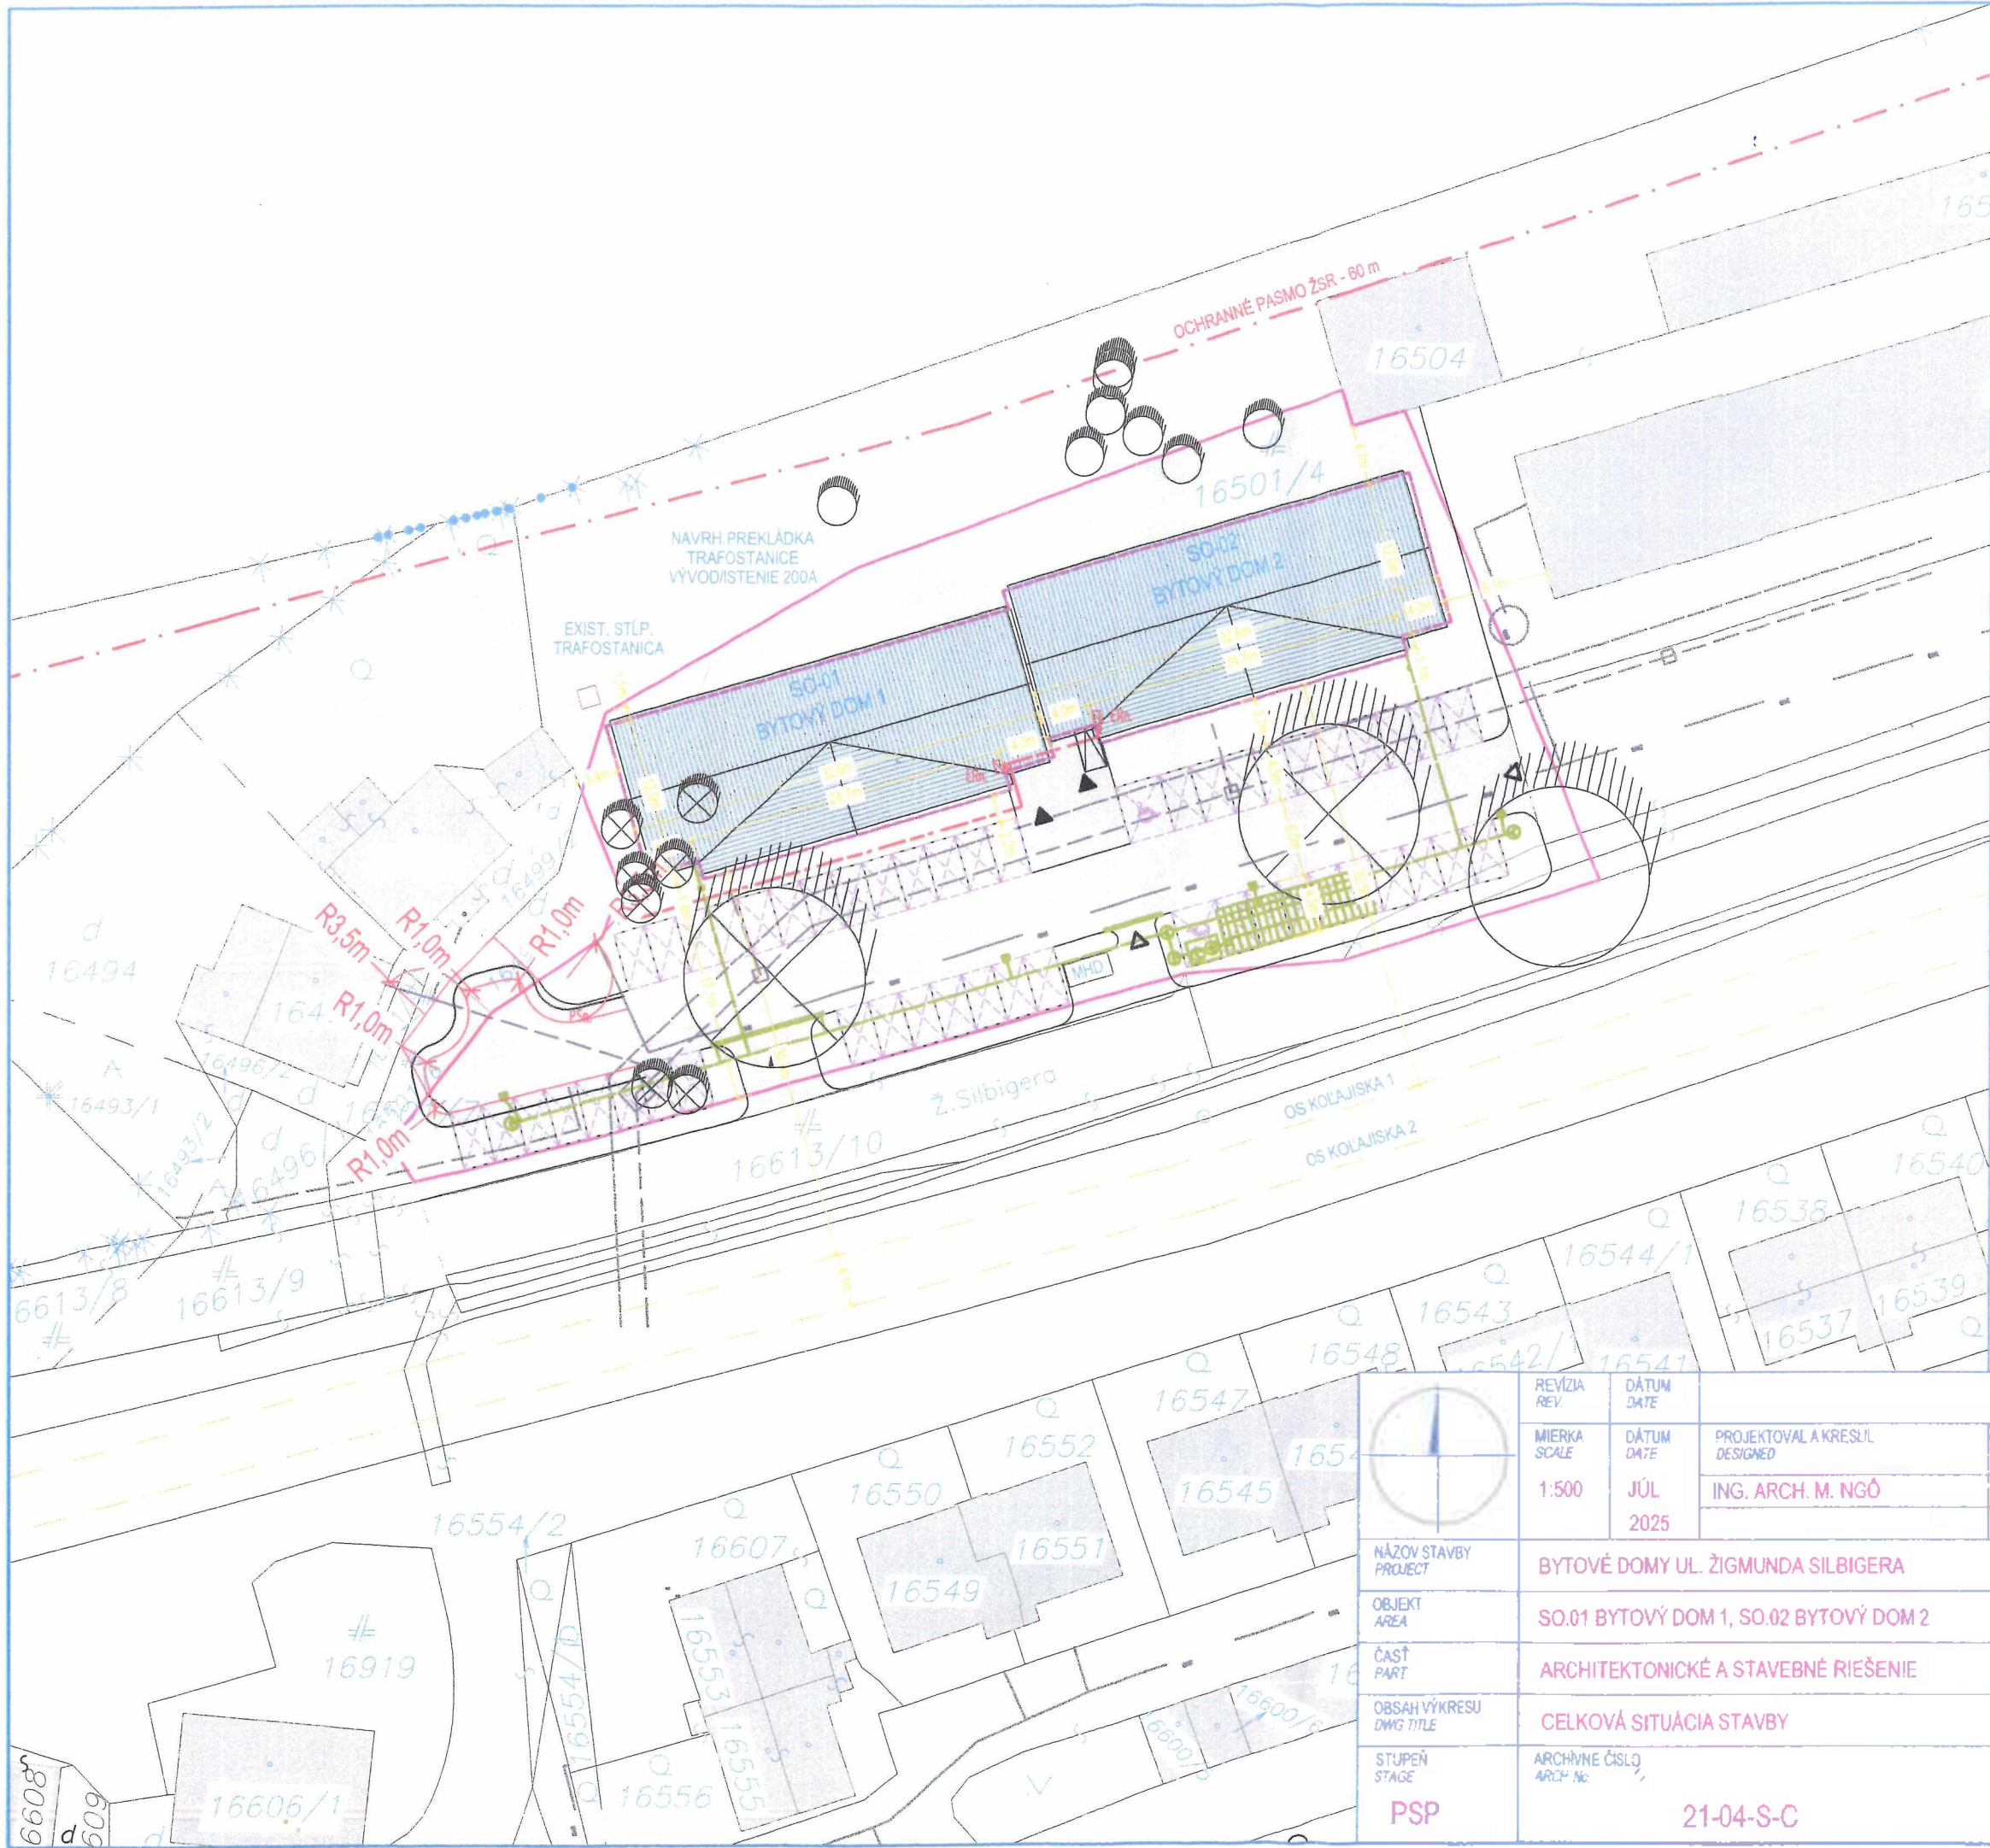

OBJEKTOVÁ SÚSTAVA:

- SO-01 BYTOVÝ DOM 1
- SO-02 BYTOVÝ DOM 2
- SO-03 CESTY A SPEVNENÉ PLOCHY
- HRANICA POZEMKU
- NÁDOBA PRE USKLADNENIE DOMOVÉHO ODPADU
- HL. VSTUP NA POZEMOK
- HL. VSTUP DO OBJEKTU

EXISTUJÚCE VEREJNÉ INŽINIERSKE SIETE:

- EXIST. SIET' ELEKTRICKÁ PODZEMNÁ
- EXIST. SIET' KANALIZÁCIA DAŽDOVÁ PODZEMNÁ
- EXIST. SIET' KANALIZÁCIA SPLAŠKOVÁ PODZEMNÁ
- EXIST. SIET' PLYN PODZEMNÁ
- EXIST. SIET' VODA PODZEMNÁ
- EXIST. SIET' TRASA OZNAMOVACÍCH VEDENÍ ST


EXISTUJÚCE OCHRANNÉ PÁSMA:

- OCHRANNÉ PÁSMA ŽSR

VYSVETLIVKY:

- VYSOKÁ ZELEN, KTORÁ MÁ BYŤ ZACHOVANÁ - 2ks
- VYSOKÁ ZELEN, KTORÁ MÁ BYŤ ODSTRÁNENÁ - 9ks
- PARKOVACIE MIESTO ŠTANDARDNÉ 2,5m x 4,5m - 47ks
- PARKOVACIE MIESTO INVALID 3,5m x 4,5m - 2ks

MAPOVÝ PODKLAD - STAV KN MÁ LEN INFORMATÍVNY CHARAKTER.
NÁLEŽITOSŤAMI A PRESNOSŤOU ZODPOVEDÁ PREDPISOM
VÝŠKOVÝ SYSTÉM: Bpv
SÚRADNICOVÝ SYSTÉM: S-JTSK

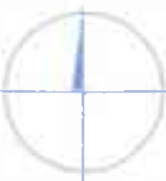	REVÍZIA REV.	DÁTUM DATE	OBSAH DESCRIPTION			PODPIS SIGN.	
	MIERKA SCALE 1:500	DÁTUM DATE JÚL 2025	PROJEKTOVAL A KRESLIL DESIGNED	ZODPOVEDNÝ PROJEKTANT CHECKED	HIP APPROVED	SADA SET No.	
			ING. ARCH. M. NGÔ	ING. ARCH. J. JURČO	ING. ARCH. J. JURČO		
NÁZOV STAVBY PROJECT	BYTOVÉ DOMY UL. ŽIGMUNDA SILBIGERA					PORČÍSLO ORDINAL No.	
OBJEKT AREA	SO.01 BYTOVÝ DOM 1, SO.02 BYTOVÝ DOM 2						
ČASŤ PART	ARCHITEKTONICKÉ A STAVEBNÉ RIEŠENIE						C.
OBSAH VÝKRESU DWG TITLE	CELKOVÁ SITUÁCIA STAVBY						
STUPEŇ STAGE PSP	ARCHIVNE ČÍSLO ARCH No. 21-04-S-C					REVÍZIA REV. R4	