



ÚZEMNÝ PLÁN CENTRÁLNEJ MESTSKEJ ZÓNY RUŽOMBEROK

LEGENDA :

STAV	NÁVRH
HRANICA RIEŠENEJ ÚZEMIA	—
POLOHOPIIS	—
POZEMKY A OBJEKTY VÝSTAVBY	—
OZNAČENIE OKRSKU VYMEZENEJ ČASTI RIEŠENEJ ÚZEMIA	(A)
JEDNOTNÁ KANALIZÁCIA	—
JEDNOTNÁ KANALIZÁCIA NA ZRÚŠENIE	—
VOODVOD	—
VOODVOD NEFUNKČNÝ	—
VN KÁBLOVÉ VEDENIE	—
VN KÁBLOVÉ VEDENIE NA ZRÚŠENIE	—
NN KÁBEL	—
TRAFOSTANICA	—
TVÁRNICOVÁ TRAT	—
DIALKOVÉ KÁBLE DOK, KK	—
OPTICKÉ KÁBLE MTS	—
METALICKÉ KÁBLE MTS	—
KÁBEL VOJSKO	—
KÁBEL ORANGE	—
STL PLYNOVOD - 0,1 MPa	—
STL PLYNOVOD - 0,3 MPa	—
NTL PLYNOVOD	—
PRIMÁRNE RÝDOVY - HORÚCOVOD	—
ZÓNA MOŽNÉHO PRIPOJENIA NA CZT	—
ZÓNA S NEPRÍPUSŤOU FUNKCIU VÝROBY TEPLA	—
CO KRYT	05.01.012
IZOCHRNA DOSAHU SÍREN S HLÁSENÍM / BEZ HLÁSENIA	—

VODNÉ HOSPODÁRSTVO - VÝREZ Z ÚPN MESTA RUŽOMBEROK

ENERGETIKA, TELEKOMUNIKÁCIE - VÝREZ Z ÚPN MESTA RUŽOMBEROK

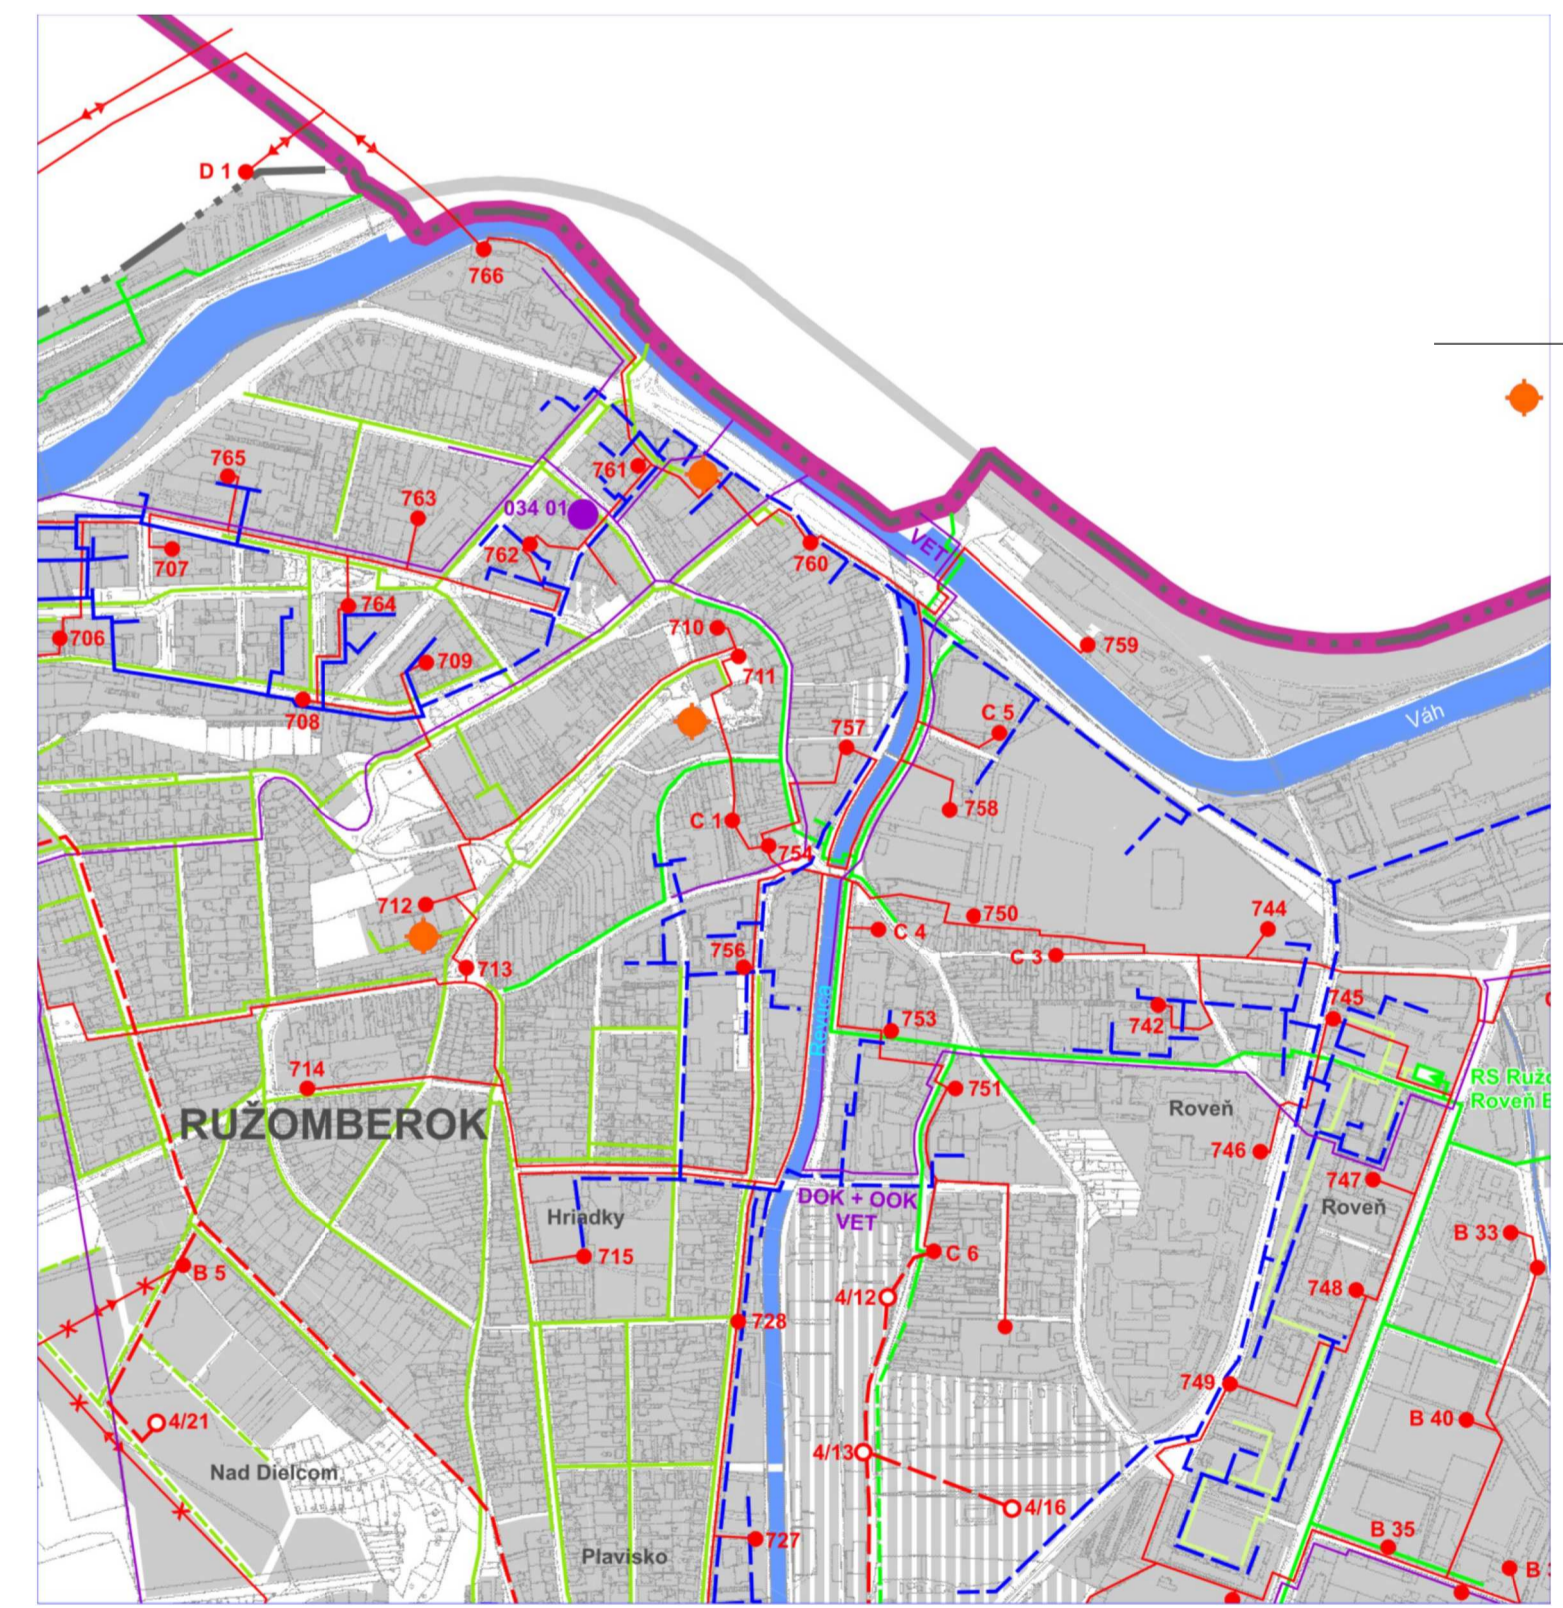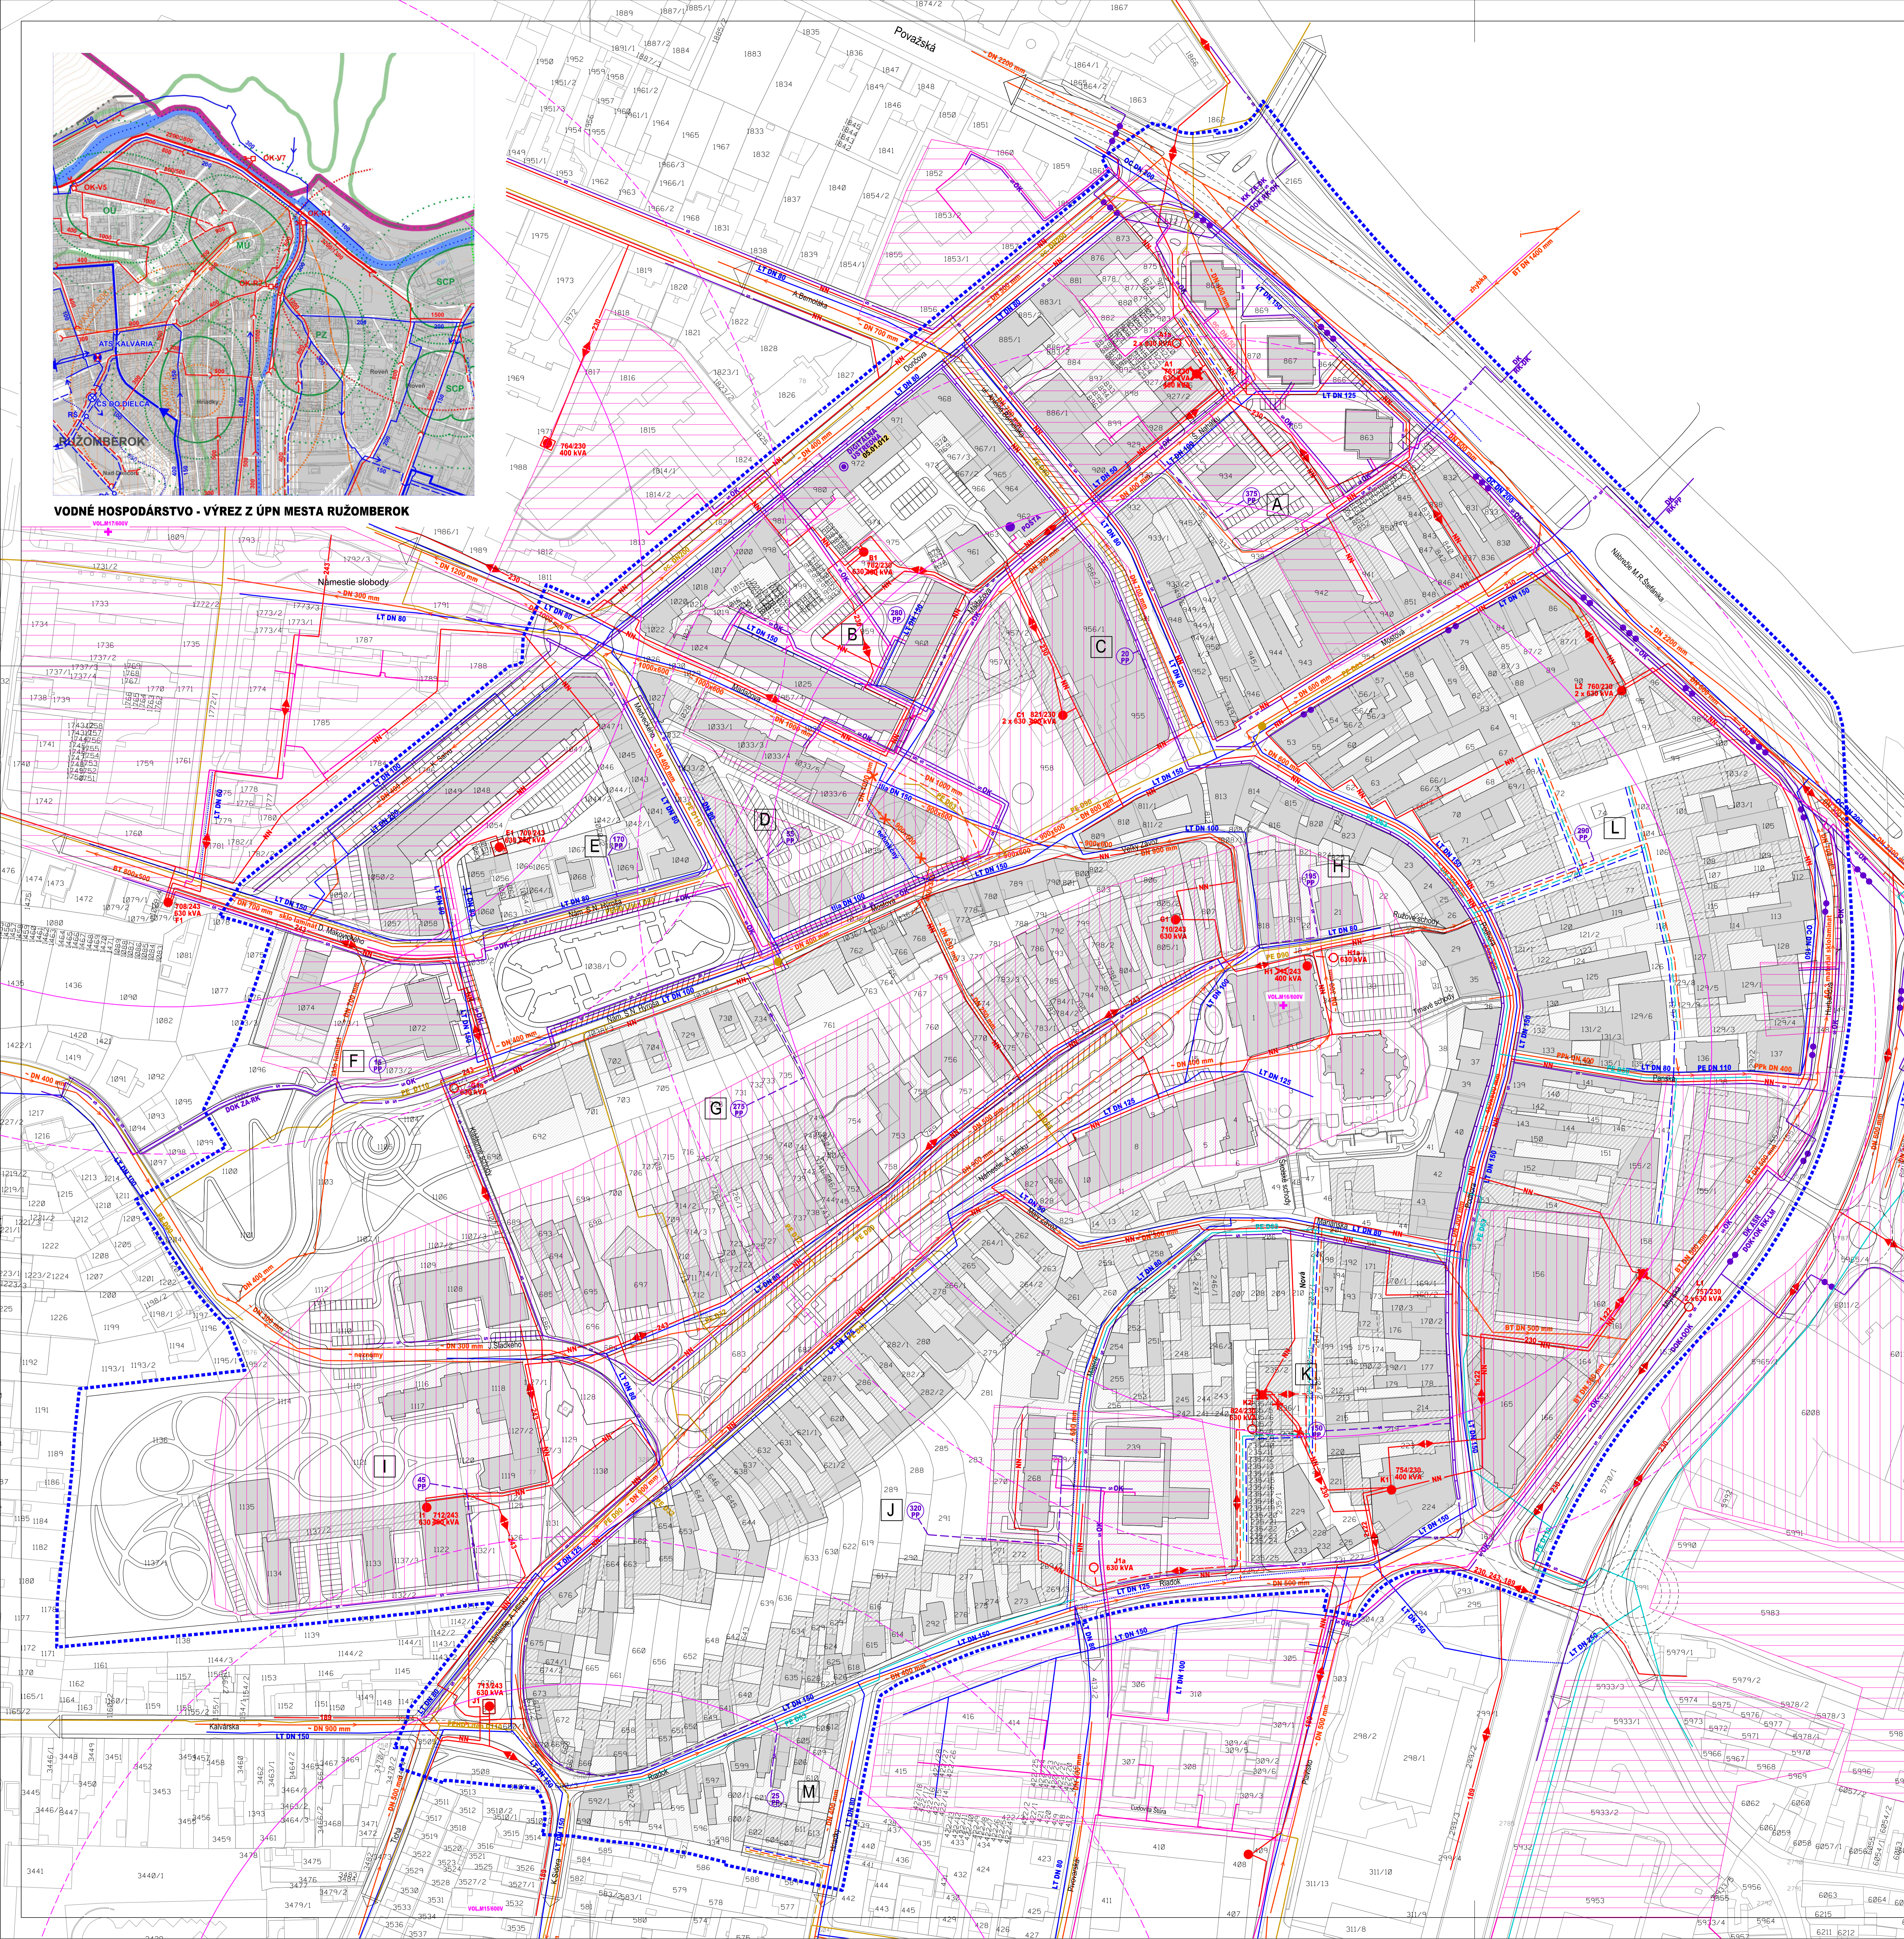

HLAVNÝ RIEŠITEL:	ING. ARCH. PETER NEZVAL	ARCHITEKTONICKÉ ATÉLIER	AUT
ZODP. PROJEKTANT:	ING. M. LESTACH, K. KOLLÁR, ING. J. DANIS	ING. ARCH. PETER NEZVAL	
VYPRACOVÁTEL:	ANNA VALACHOVÁ	AUTORIZOVANÝ ARCHITEKT	
OBSTARÁVATEL:	MESTO RUŽOMBEROK	M. SÍNSKEHO 7, 010 07 ŽILINA	
ZÁST. OBSTARÁVATEL:	ING. ARCH. JÁN BURIAN	TEL./FAX: 041/7001052	
NÁZOV:	ÚZEMNÝ PLÁN CENTRÁLNEJ MESTSKEJ ZÓNY RUŽOMBEROK	STUPEN:	ÚPN CMZ
OBSAH:	VÝREZ VĚRNEHO TECHNICKÉHO VYBAVENIA ÚZEMIA - ENERGETIKA (PLYN, ELEKTRO, TEPLA, TELEKOMUNIKÁCIE)	MIERKA:	1:1000
		FORMÁT:	DÁTUM: 02/2016
		PROF.:	Č. V.:
		Z. Č.:	04