ÚZEMNÝ PLÁN MESTA RUŽOMBEROK

VÝKRES RIEŠENIA VEREJNÉHO DOPRAVNÉHO VYBAVENIA

STAV	NÁVRH	VÝHĽAD	
			HRANICA RIEŠENÉHO ÚZEMIA
			HRANICA KATASTRÁLNEHO ÚZEMIA
			HRANICA OCHRANNÝCH PÁSMEM
			ZASTAVANÉ PLOCHY
			OCHRANNÉ PÁSMO LETISKA
			DIAĽNICA D1
			DIAĽNIČNÝ TUNEL
			RYCHLOSTNÁ CESTA R1
			CESTA I. TRIEDY - ZBERNÁ KOMUNIKÁCIA FUNKČNÁ TRIEDA B1
			ZBERNÁ KOMUNIKÁCIA FUNKČNÁ TRIEDA B2
			ZBERNÁ KOMUNIKÁCIA FUNKČNÁ TRIEDA B3
MIMOMIEST. B1 - C 7,5/80	MIMOMIEST. B1 - C 7,5/80		OZNAČENIE FUNKČNEJ TRIEDY A KATEGÓRIE KOMUNIKÁCIE
			KRÍŽOVATKA SVETELNE RIADENÁ
			KRÍŽOVATKA NERIADENÁ
P	P		PARKOVACIE A ODSTAVNÉ PLOCHY
P	P		POZDĽŽNE PARKOVANIE NA KOMUNIKÁCII
			INDIVIDUÁLNE A HROMADNÉ GARÁŽE

STAV	NÁVRH	VÝHĽAD	
			ČERPACIA STANICA PHM
			ZASTÁVKA MESTSKEJ AUTOBUSOVEJ DOPRAVY
			IZOCHRÓNA PEŠEJ DOSTUPNOSTI K ZASTÁVKAM MHD
AS			AUTOBUSOVÁ STANICA
ŽS			ŽELEZNIČNÁ STANICA
ŽZ			ŽELEZNIČNÁ ZASTÁVKA
			PLOCHY A TRATE ŽELEZNIČNEJ DOPRAVY
			ŽELEZNIČNÁ VLEČKA
			DÔLEŽITÉ PEŠIE KOMUNIKÁCIE
			PEŠIA ZÓNA
			VOĽNÉ TOKY A PLOCHY
			CYKLOTURISTICKÉ TRASY
			CYKLISTICKÉ TRASY
			KABÍNKOVÁ LANOVKA
			SEDAČKOVÁ LANOVKA
			LYŽIARSKY VLEK
			TURISTICKÝ CHODNÍK
			NÁUČNÝ CHODNÍK

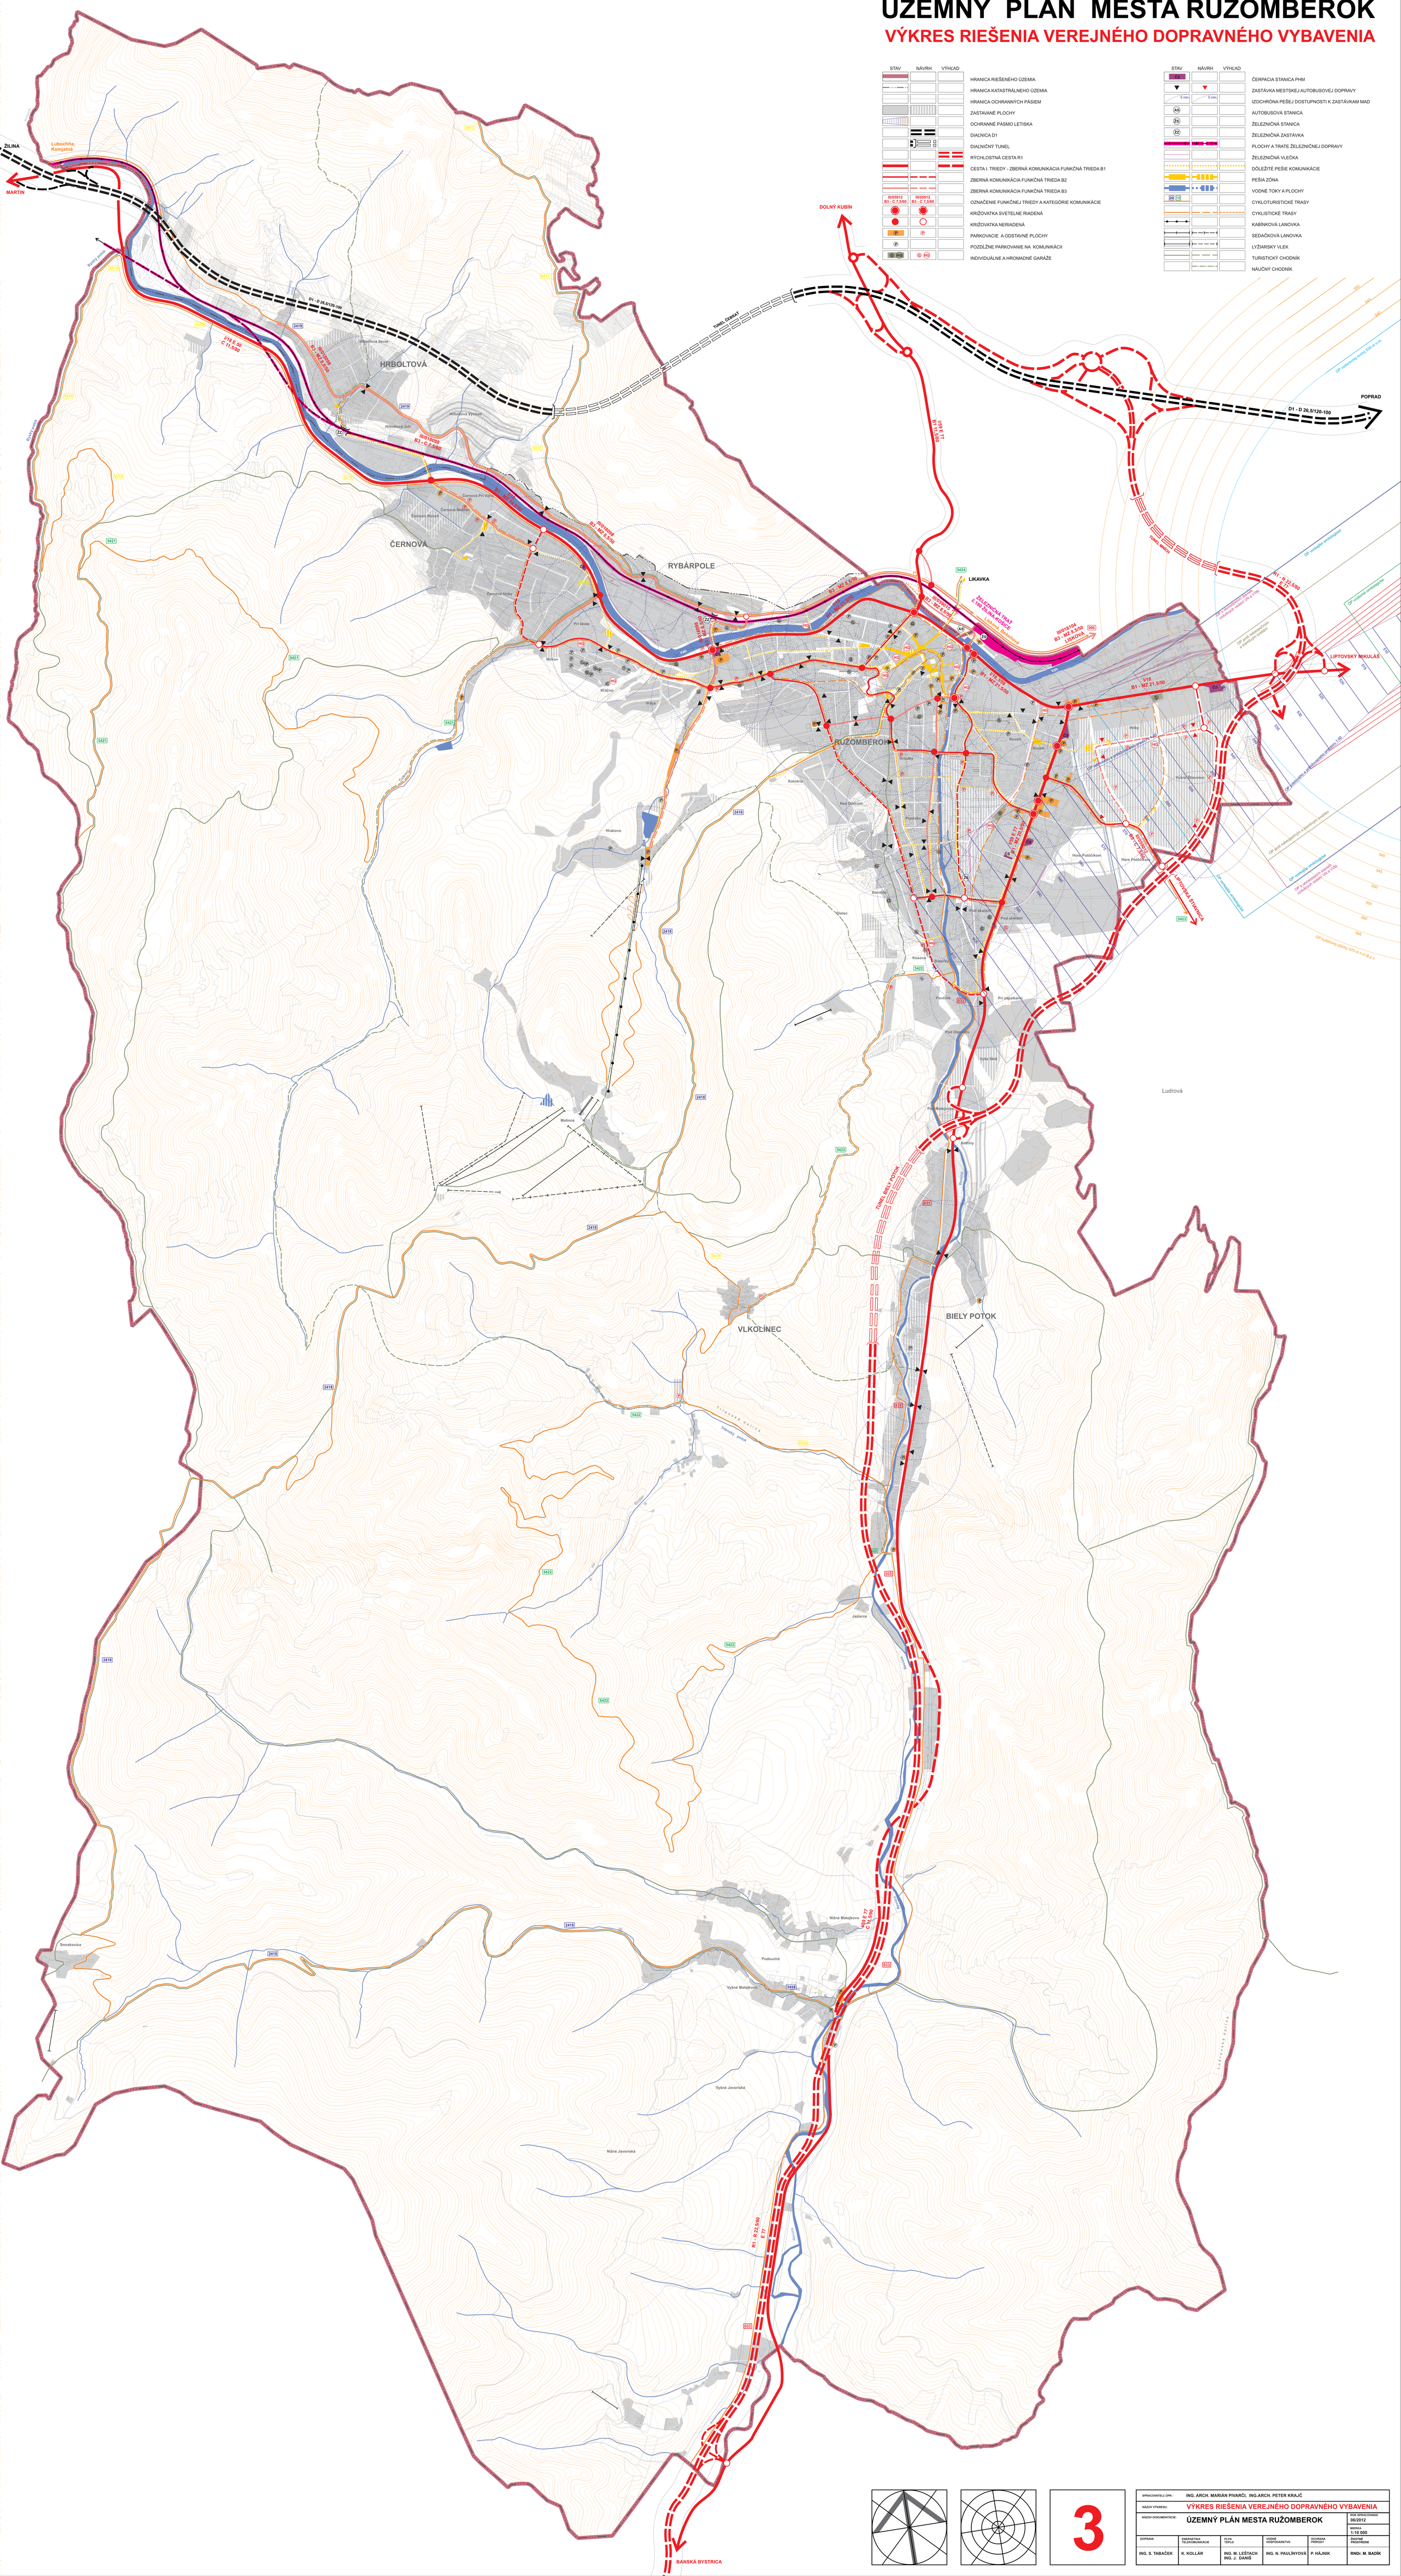
ZILINA
MARTIN
HRBOLTOVÁ
ČERNOVÁ
RYBÁRPOLE
RUŽOMBEROK
LIKAVKA
DOLNÝ KUBÍN
POPRAD
D1 - D 26,5/120-100
LIPTOVSKÝ MIKULÁŠ
VLKOLÍNEC
BIELY POTOK
BANSKÁ BYSTRICA
Ludrová
Jasenie
