



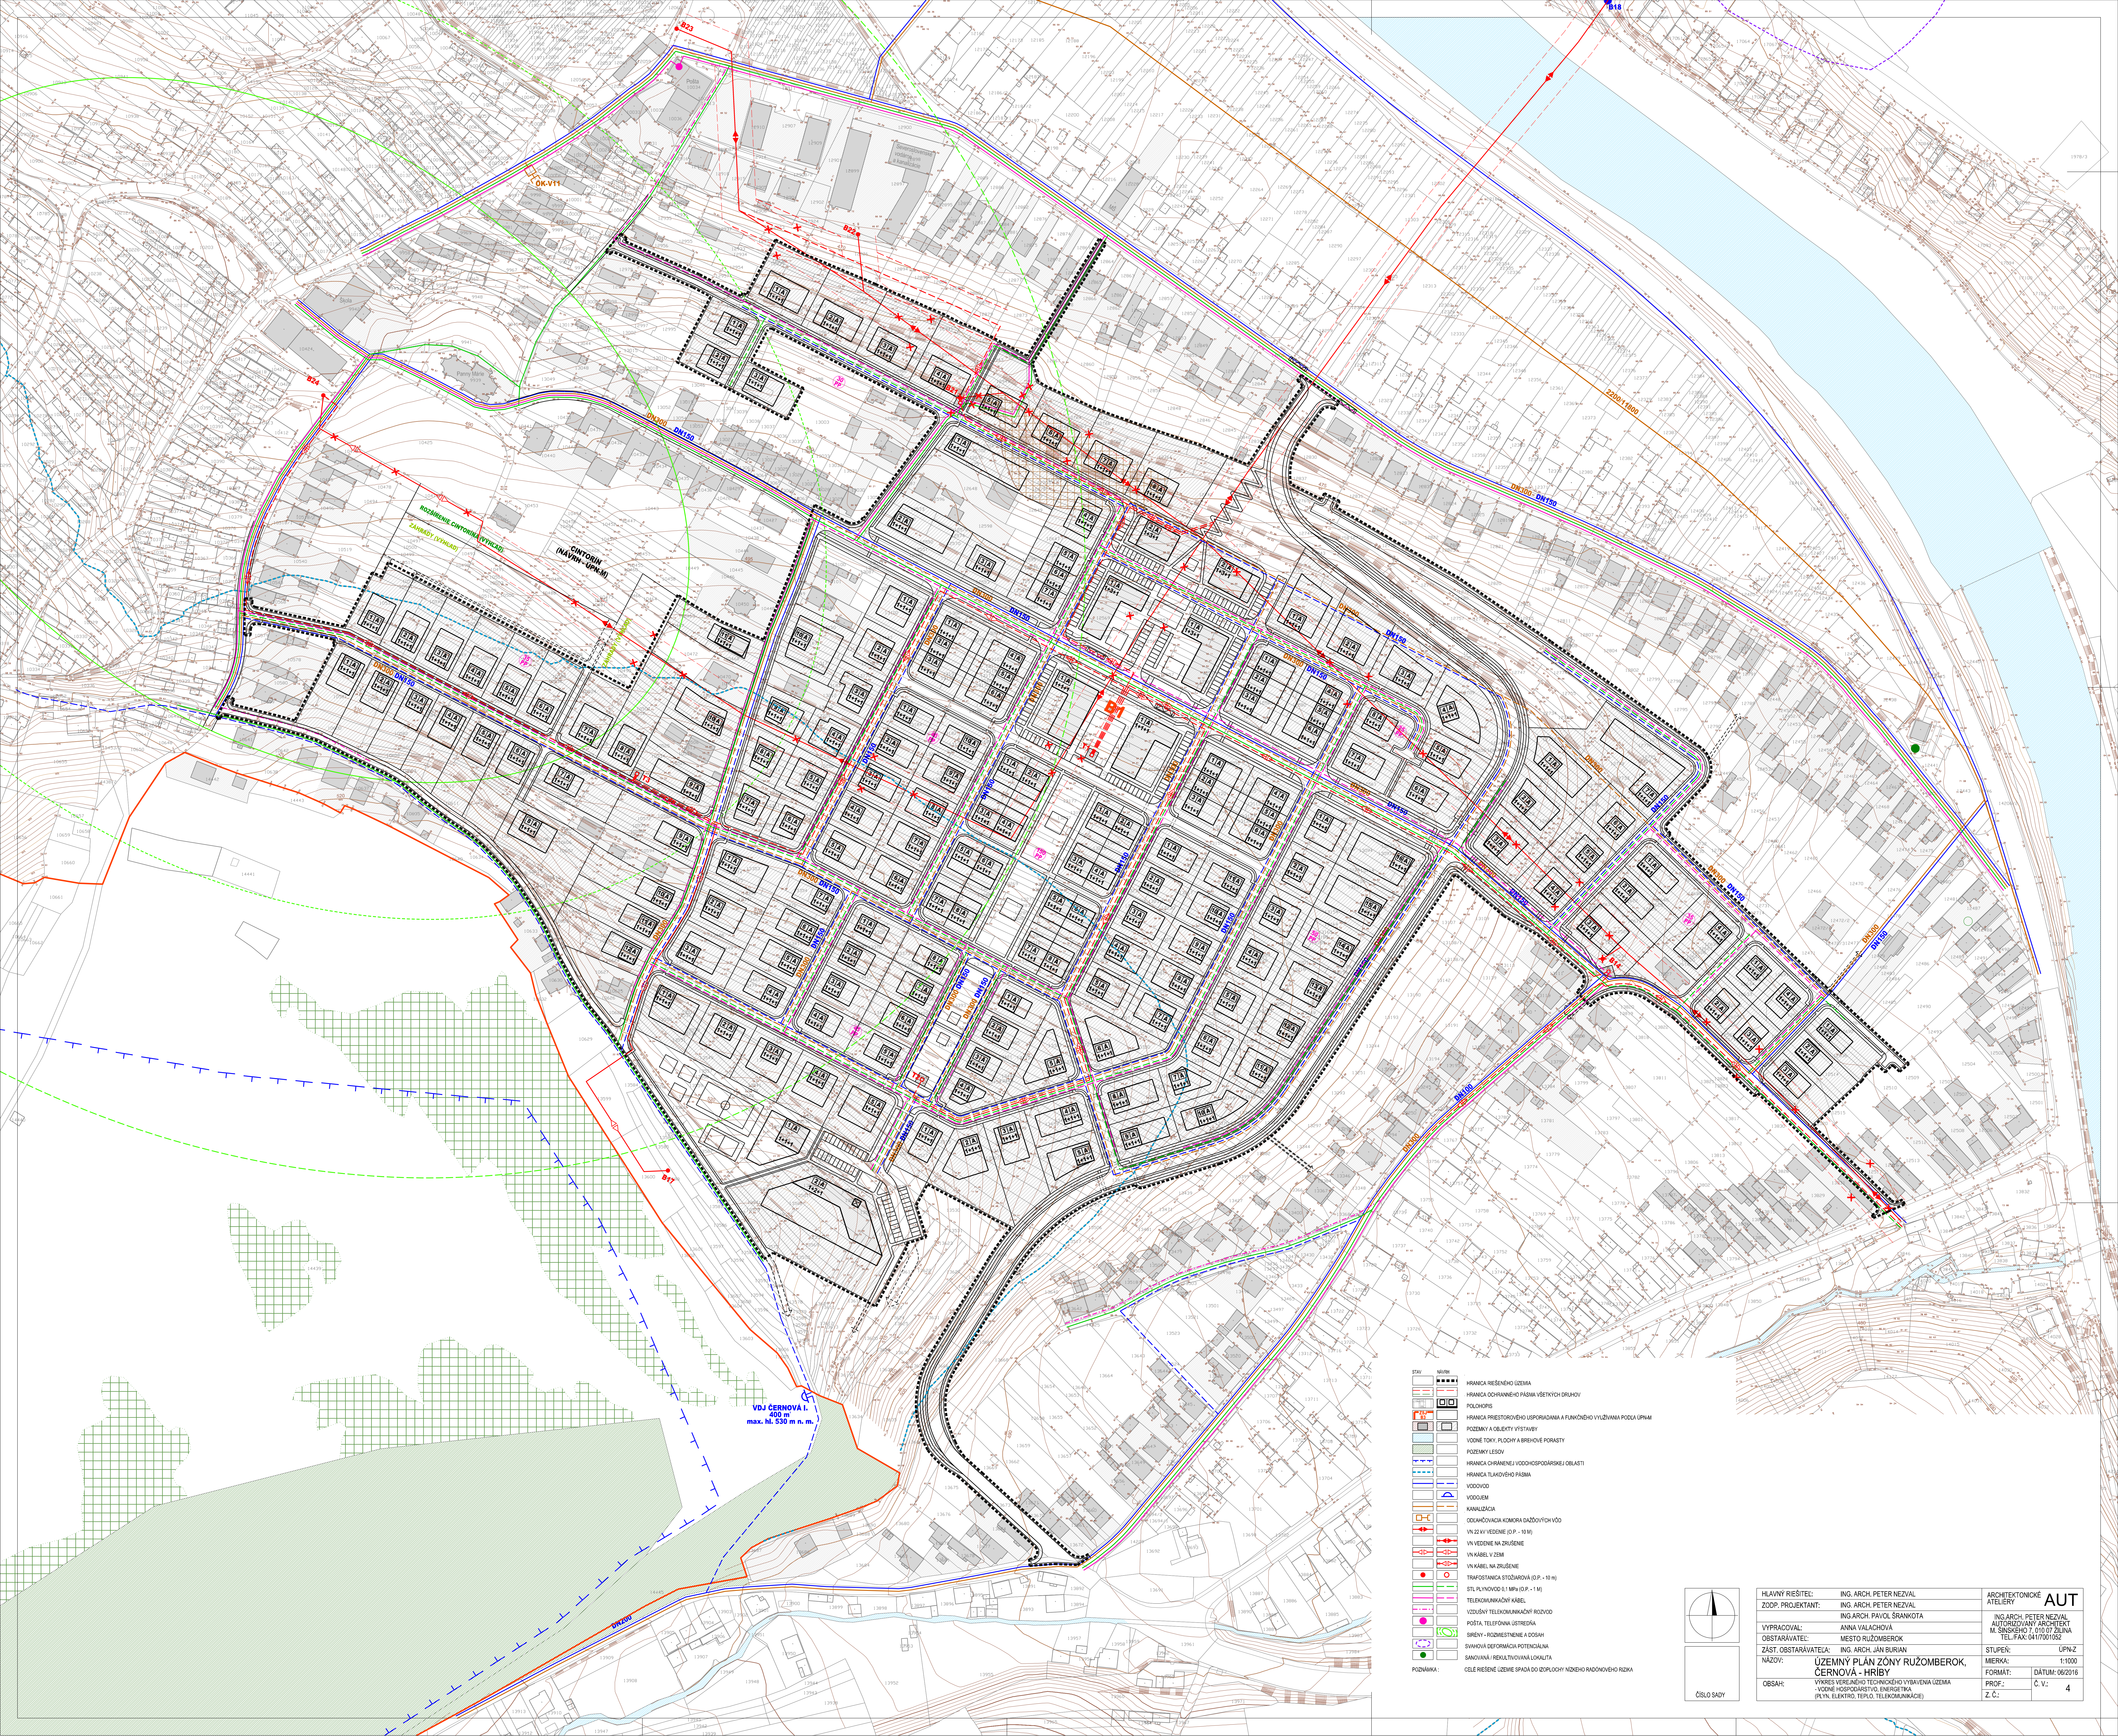

STAV	WMM	
	■■■■	HRANICA RIEŠENÉHO ÚZEMIA
	----	HRANICA OCHRANENÉHO PÁSMIA VŠETKÝCH DRUHOV
	■■■■	POLYCHOP
	■	HRANICA PRESTOROVÝCH USPORIADANÍ A FUNKČNÉHO VYUŽÍVANIA POZEMKOV
	■	POZEMKY A OBJEKTY VÝSTAVBY
	~~~~	VOZOVÉ TOČY, PLOCHY A BREHOVÉ PORASTY
	~~~~	POZEMKY LESOV
	~~~~	HRANICA CHRÁNENEJ VODOHOSPODÁRSKEJ OBLASTI
	~~~~	HRANICA TLAKOVÝH PÁSMIA
	~~~~	VOZOVOD
	~~~~	VOZOVLEM
	~~~~	KANALIZÁCIA
	~~~~	ODMŔKOVACIA KONIGRA DAŽOVÝH VÔD
	~~~~	VN KÁBEL V ZRÚSENIE (D.P. - 10 m)
	~~~~	VN VEDENIE NA ZRÚSENIE
	~~~~	VN KÁBEL V ZBIA
	~~~~	VN KÁBEL NA ZRÚSENIE
	~~~~	TRIMFOTONICA STODŽAROVA (D.P. - 10 m)
	~~~~	STL PLYNOVOD 0,5 MPa (D.P. - 1 m)
	~~~~	TELEKOMUNIKAČNÝ KÁBEL
	~~~~	VZDUŠNÝ TELEKOMUNIKAČNÝ RZOVOD
	~~~~	POŠTA, TELEFONNA, USTREDA
	~~~~	SRENÝ - ROZMESTNENIE A DOSAH
	~~~~	SVINOVÁ DEFORMÁCIA, POTENCIÁLNA
	~~~~	SACIENOVÁ / FLEXIBILIZOVANÁ LOKALITA
POZNÁVKA:		CELE RIEŠENIE ÚZEMIE SPAČO DO ZPOLOHU NÍŽNEHO RÁZOVÉHO RIZNÁ

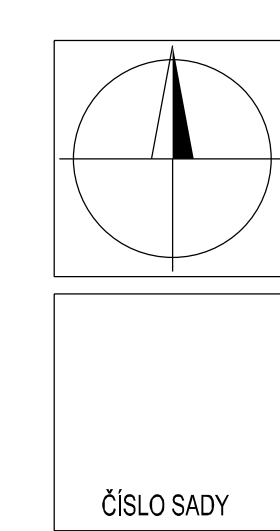

HLAVNÝ RIŠIEĽ:		ING. ARCH. PETER NEZVAL	ARCHITEKTONCKÉ AUT.
ZODP. PROJEKTANT:		ING. ARCH. PAVEL ŠKAVANKA	
VYPRACOVÁ:		ING. ARCH. ANNA VALACHOVÁ	ING. ARCH. AUTORIZOVANÝ ARCHITEKT
OSTAROVATEĽ:		MESTO RUŽOMBEROK	M. ŠKNEPEŤ 7, 010 07 ZILINA
ZÁST. OSTATNÍ VLASTELI:		NED. JAR. BURIAN	TEL. 0431 700 0152
NÁZOV:		ÚZEMNÝ PLÁN ZÓN RUŽOMBEROK, ČERNOVÁ - HRIBY	STUPEŇ: ÚPN-2
OBSAH:		VÝRYS VEREJNÉHO TELEKOMUNICAČNÉHO ÚZEMIA OBSAH: POHODNOTENIE ENERGETICKÝCH PLŇN. ELEKTRO. TER. TELEKOMUNIKÁČNÝCH (P.Č. 1)	MIERKA: 1:1000 FORMAT: DÁTUM: 06/2016
		PROF.:	Č. V.: 4