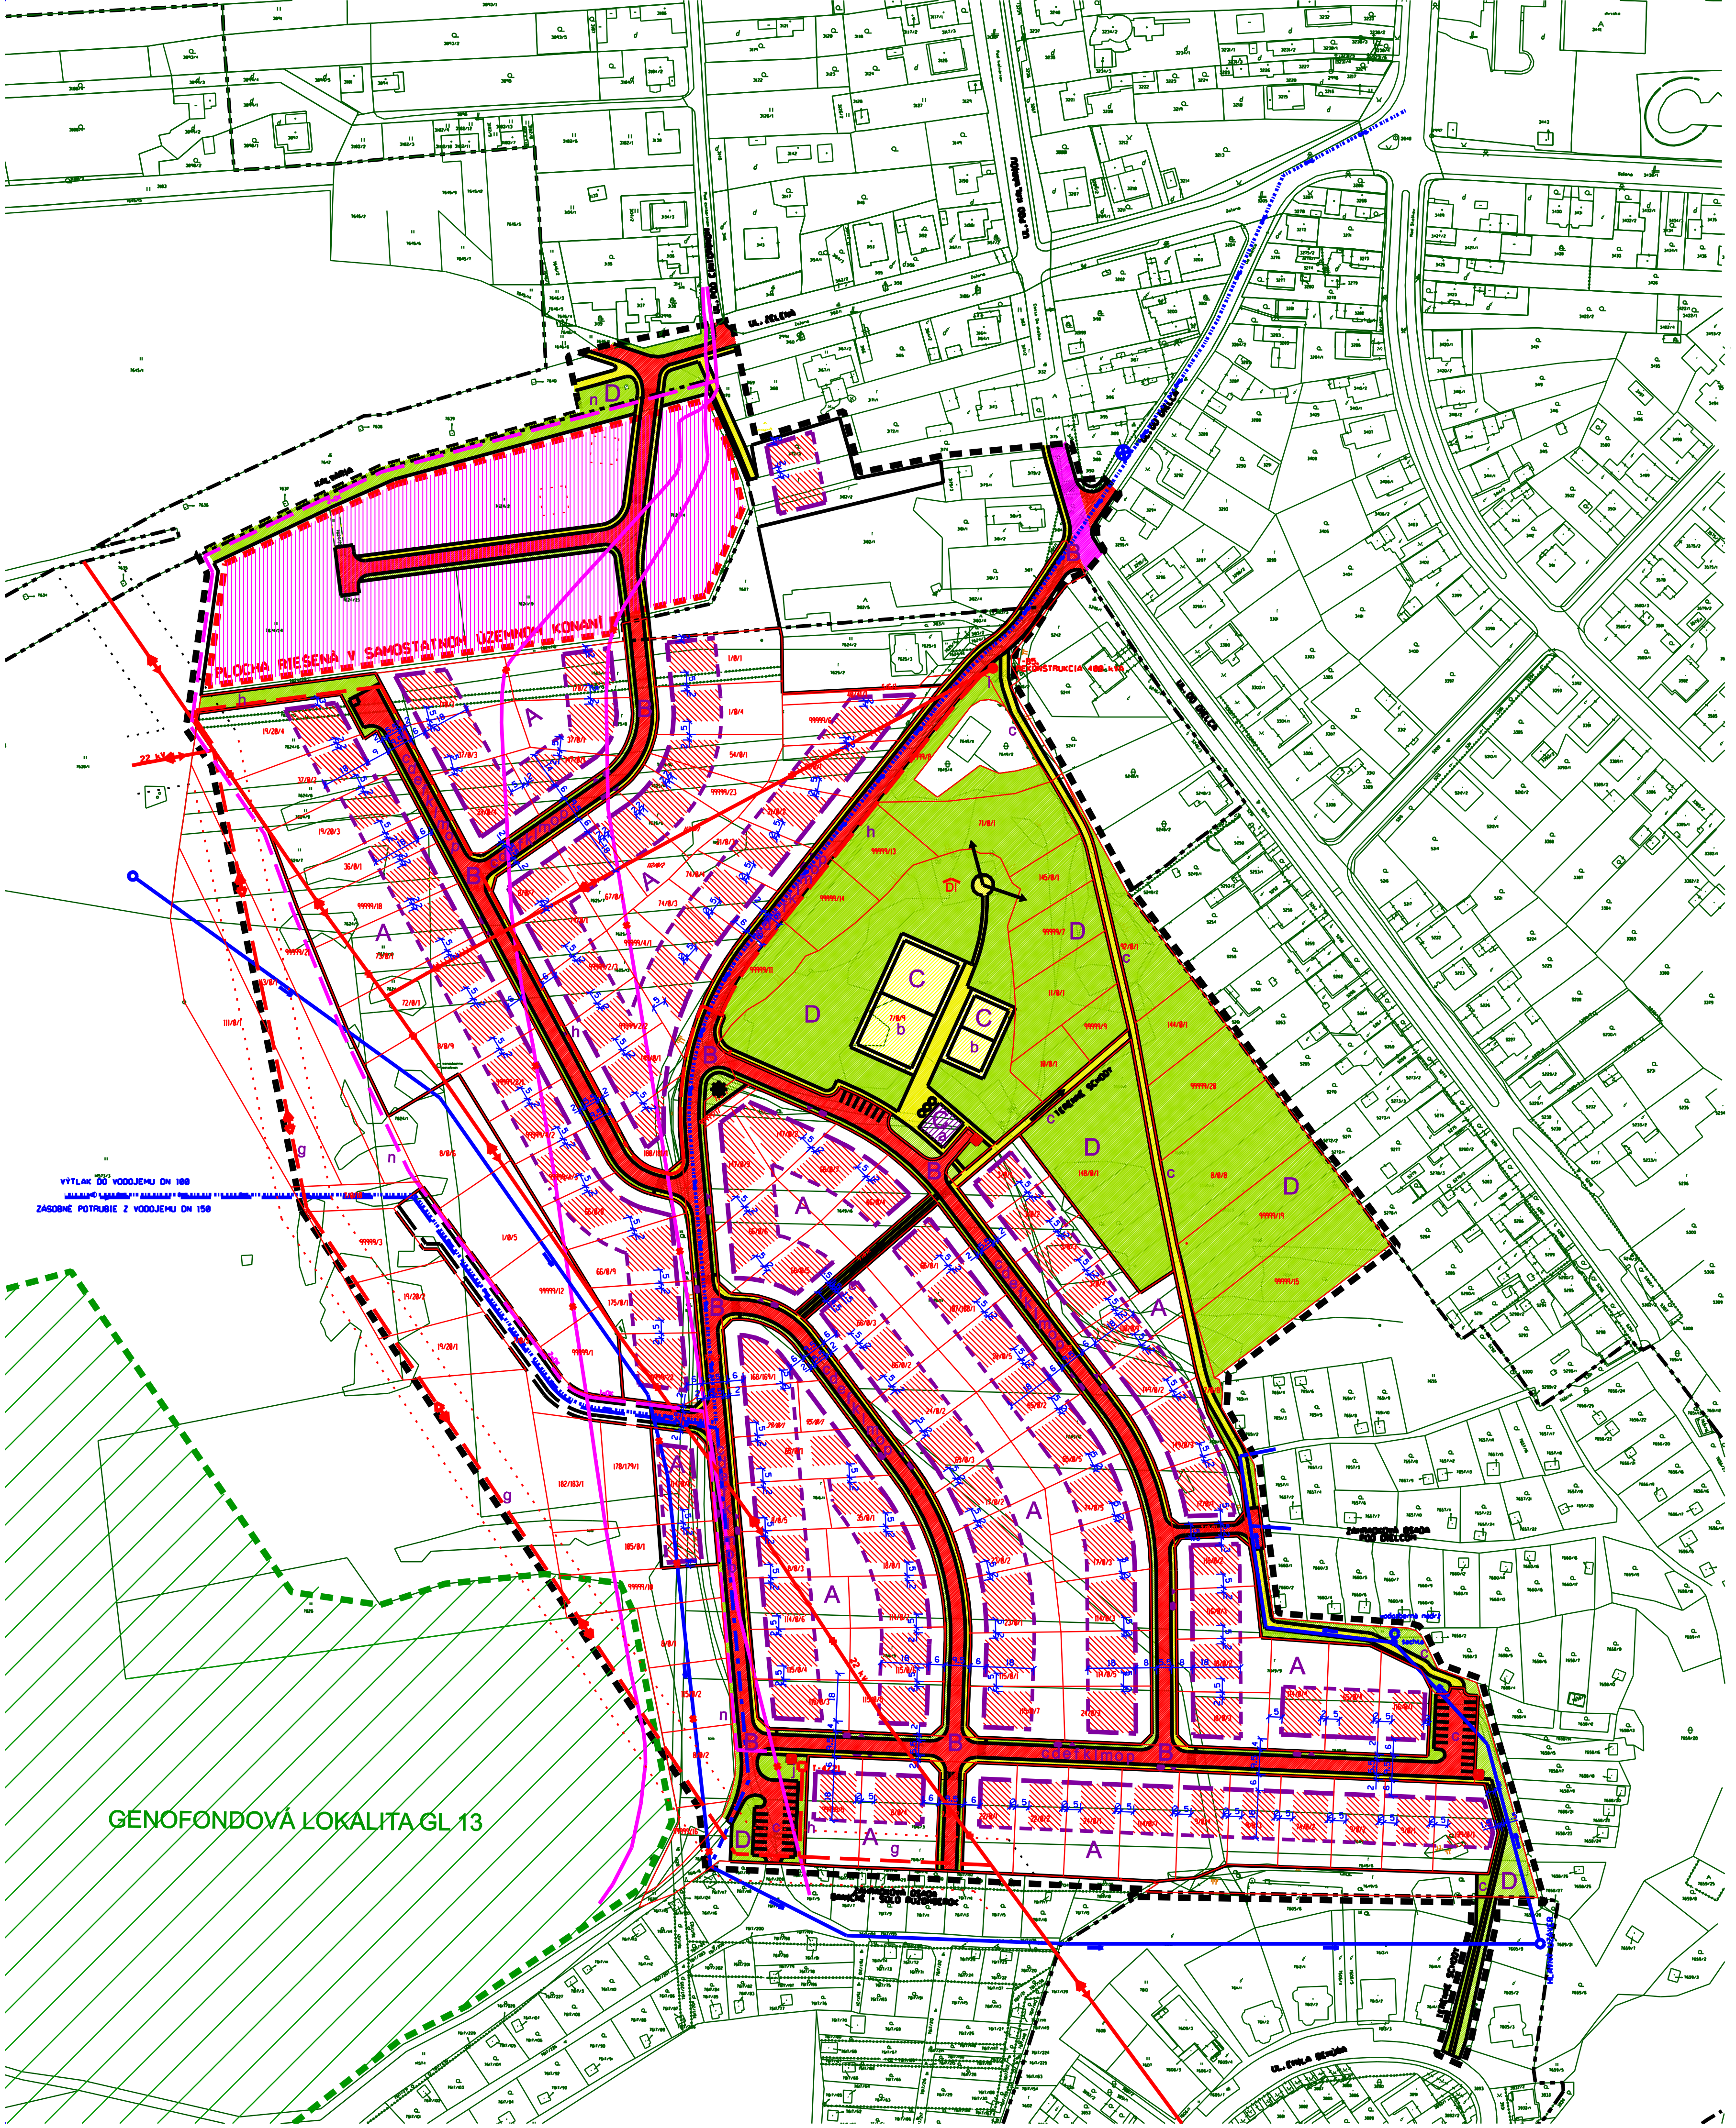

ÚPN Z RUŽOMBEROK
IBV NAD DIELCOM
NÁVRH

LEGENDA :

STAV / NÁVRH / VÝHĽAD

- HRANICA RIEŠENÉHO ÚZEMIA
- PLOCHA RIEŠENÁ V SAMOSTATNOM ÚZEMNOM KONANÍ
- GENOFONDOVÁ LOKALITA GL 13
- HRANICA ZASTAVANÉHO ÚZEMIA K 1.1.1990
- HRANICA OCHRANNÉHO PÁSMA VŠETKÝCH DRUHOV
- POLOHOPIS
- HRANICA POZEMKOV PODĽA JEDNODUCHÝCH POZEMKOVÝCH ÚPRAV
- OBJEKT
- PLOCHA PRE UMIESTNENIE RODINNÉHO DOMU
- PLOCHA PRE UMIESTNENIE STAVIEB OBČIANSKEJ VYBAVENOSTI
- PLOCHA IHRÍSK
- PLOCHA ZELENE
- AUTOMOBILOVÁ KOMUNIKÁCIA ZBERNÁ (B3, MZ 8,0/50)
- AUTOMOBILOVÁ KOMUNIKÁCIA OBSLUŽNÁ (C3, MO 6,5/30, MO 7,0/30)
- VEREJNÉ PARKOVISKO
- PEŠIE KOMUNIKÁCIE
- ZJAZDNÝ CHODNÍK
- ULIČNÝ PRIESTOR - POZEMOK PRE VEREJNOPROSPEŠNÉ STAVBY
- STAVEBNÁ ČIARA ZÁVÄZNÁ
- STAVEBNÁ ČIARA SMERNÁ
- URBANISTICKÉ REGULATÍVY - OZNAČENIE FUNKČNÝCH PLÔCH
- OZNAČENIE VEREJNOPROSPEŠNEJ STAVBY
- HLAVNÉ PEŠIE VSTUPY OD OBSLUŽNEJ KOMUNIKÁCIE
- HLAVNÉ VSTUPY DOPRAVNEJ OBSLUHY OD OBSLUŽNEJ KOMUNIKÁCIE
- DETSKÉ IHRISKO
- ZBERNÉ MIESTO SEPAROVANÉHO ODPADU
- VÝZNAMNÝ POHĽADOVÝ SMER
- PANORAMATICKÝ VÝHĽAD
- AKCENT
- ÚŽITKOVÝ VODOVOD
- VÝTLAK DO VODOJEMU
- VEREJNÝ VODOVOD
- ELEKTRICKÉ VEDENIE VYSOKÉHO NAPÄTIA - VZDUŠNÉ 22 kV
- ELEKTRICKÉ VEDENIE VYSOKÉHO NAPÄTIA - KÁBLOVÉ 22 kV
- TRAFOSTANICA STOŽIAROVÁ - KIOSKOVÁ
- DIAĽKOVÝ TELEKOMUNIKAČNÝ KÁBEL
- JAV NA ZRUŠENIE

VEREJNOPROSPEŠNÉ STAVBY

a - základná občianska vybavenosť,
b - športovo-rekreačné plochy,
c - navrhované koridory automobilových komunikácií, cyklotrás, peších komunikácií a súvisiacich plôch verejnej zelene, stavebné úpravy na existujúcich komunikáciách,
d - navrhovaná vodovodná sieť, prívodné potrubie a vodojem do Dielca,
e - navrhovaná splašková kanalizačná sieť,
f - navrhovaná dažďová kanalizačná sieť, nádrže na zachytávanie zrážkovej vody
g - preložka 22 kV vzdušnej siete, •
h - VN prípojky k trafostaniciam,
i - rekonštrukcia existujúcej trafostanice T B5 na výkon 400 kVA,
j - kiosková trafostanica T 4/21 - 400 kVA,
k - výstavba NN káblovej siete,
l - výstavba verejného osvetlenia,
m - rozšírenie STL plynovodnej siete,
n - preložky diaľkových telekomunikačných káblov,
o - výstavba káblovej miestnej telekomunikačnej siete,
p - výstavba miestneho rozhlasu.

URBANISTICKÉ REGULATÍVY - OZNAČENIE FUNKČNÝCH PLÔCH

A - Plochy so samostatne stojacimi rodinnými domami
B - Plochy dopravy
C - Plochy pre základnú občiansku vybavenosť
D - Plochy pre verejnú zeleň

HLAVNÝ RIEŠITEĽ:	ING. ARCH. MARIÁN PIVARČI	ARCHITEKTONICKÉ ATELIÉRY	AUT
ZODP. PROJEKTANT:	ING. ARCH. MARIÁN PIVARČI	ING.ARCH. MARIÁN PIVARČI AUTORIZOVANÝ ARCHITEKT GAŠTANOVA 25, 010 07 ŽILINA MAIL:pivarci@aut.sk	
VYPRACOVAL:	ING. ARCH. PETER KRAJČ		
OBSTARÁVATEĽ:	MESTO RUŽOMBEROK		
ZÁST. OBSTARÁVATEĽA:	ING. ARCH. JÁN BURIAN		
NÁZOV:	ÚZEMNÝ PLÁN ZÓNY RUŽOMBEROK, IBV NAD DIELCOM - NÁVRH	STUPEŇ:	NÁVRH
		MIERKA:	
		FORMÁT:	DÁTUM: 06/2020
OBSAH:	SCHÉMA ZÁVÄZNÝCH ČASTÍ RIEŠENIA A VEREJNOPROSPEŠNÝCH STAVIEB	PROF.:	Č. V.:
		Z. Č.:	