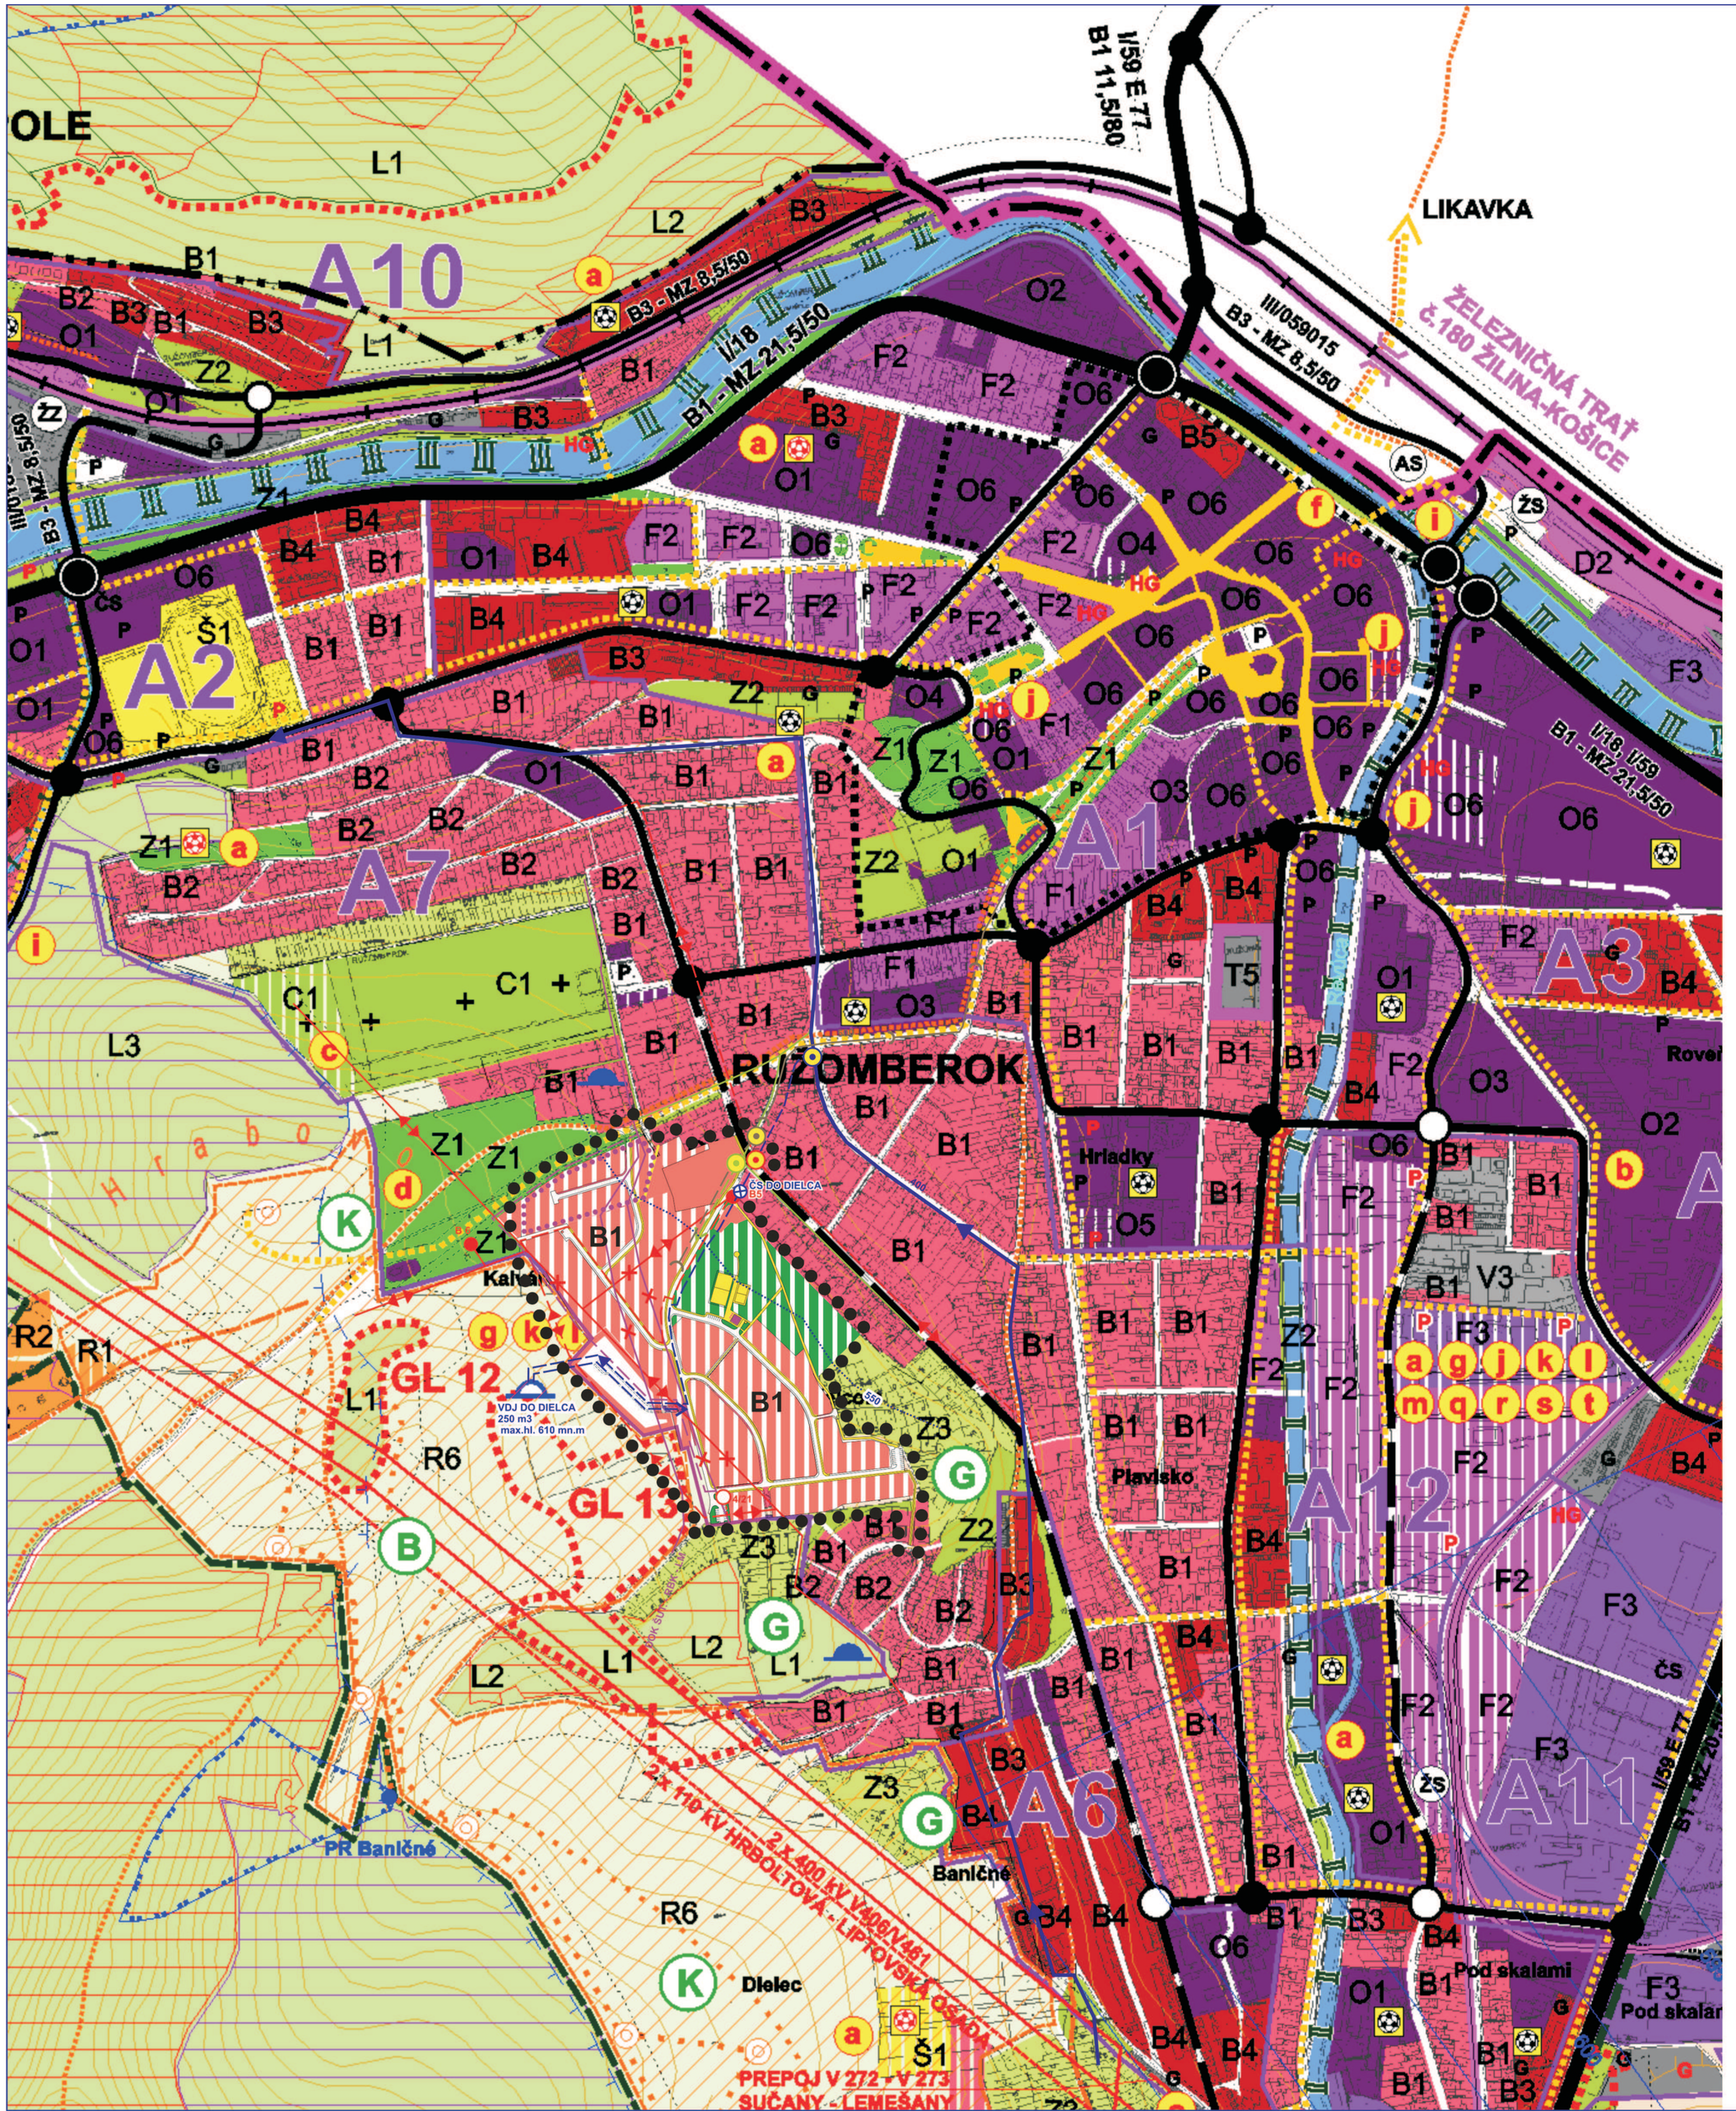

STAV	NÁVRH	VÝHĽAD	
			HRANICA RIEŠENÉHO ÚZEMIA
			HRANICA KATASTRÁLNEHO ÚZEMIA
PBÚA			HRANICA PAMIATKOVEJ REZERVÁCIE ĽUDOVEJ ARCHITEKTÚRY
PZ			HRANICA PAMIATKOVEJ ZÓNY
			OCHRANNÉ PÁSMO PAMIATKOVO CHRÁNENÉHO ÚZEMIA
			HRANICA INTRAVILÁNU OBCE K 1.1.1990
			HRANICA OCHRANNÝCH PÁSIEM
			OCHRANNÉ PÁSMO LETISKA
			PLOCHY S PREVAHOU OBJEKTOV OBČIANSKEJ VYBAVENOSTI
			FUNKČNE ZMIEŠANÉ PLOCHY - BÝVANIE, OBČIANSKA VYBAVENOSŤ
			PLOCHY S PREVAHOU OBJEKTOV HROMADNÉHO BÝVANIA
			PLOCHY S PREVAHOU OBJEKTOV INDIVIDUÁLNEHO BÝVANIA
			PLOCHY VÝROBY A TECHNICKEJ VYBAVENOSTI
			FUNKČNE ZMIEŠANÉ PLOCHY - VÝROBA, OBČIANSKA VYBAVENOSŤ
			PLOCHY POĽNOHOSPODÁRSKYCH DVOROV A FARIEM
			PLOCHY ŠPORTU (IHRISKÁ)
			PLOCHY S PREVAHOU REKREAČNÝCH OBJEKTOV
			CINTORÍN
			ORNÁ PÔDA
			TRVALÉ TRÁVNE PORASTY (LÚKY, PASIENKY)
			ZÁHRADY A ZÁHRADKOVÉ OSADY
			OSTATNÁ ZELEŇ
			PLOCHY ZELENE
			LESY
			VODNÉ TOKY, VODNÉ PLOCHY
ŽS ŽZ			ŽELEZNIČNÁ STANICA, ŽELEZNIČNÁ ZASTÁVKA
			ŽELEZNIČNÁ TRAŤ A PLOCHY ŽELEZNICE
			ŽELEZNIČNÁ VLEČKA
			DIAĽNICA D1
			PREDPOKLADANÁ TRASA RÝCHLOSTNEJ CESTY R1
			ZBERNÁ KOMUNIKÁCIA FUNKČNEJ TRIEDY B1
			ZBERNÁ KOMUNIKÁCIA FUNKČNEJ TRIEDY B2, B3
			KRIŽOVATKY
B3 - MZ 8,0/50	B3 - MZ 8,0/50		OZNAČENIE FUNKČNEJ TRIEDY A KATEGÓRIE KOMUNIKÁCIE
			HLAVNÉ PEŠIE TRASY A PLOCHY
			TURISTICKÉ CHODNÍKY, ODDYCHOVÉ TRASY
			NÁUČNÝ CHODNÍK
			ODDYCHOVÉ MIESTA
			ROZHĽADŇA
P G	P G		PARKOVISKÁ, GARÁŽE

STAV	NÁVRH	VÝHĽAD	
čs	čs		ČERPACIE STANICE PHM
AS			AUTOBUSOVÁ STANICA
			LYŽIARSKY VLEK
			SEDAČKOVÁ LANOVKA
			KABÍNKOVÁ LANOVKA
			LYŽIARSKE ZJAZDOVKY
			ROZPTYLOVÉ ÚZEMIE PRÍMESTSKEJ REKREÁCIE A AGROTURISTIKY
			TRASY PRE BIKEROV
			HRANICA NÁRODNÉHO PARKU
			OCHRANNÉ PÁSMO NÁRODNÉHO PARKU
10			CHRÁNENÉ VTÁČIE ÚZEMIE
			ÚZEMIE EURÓPSKEHO VÝZNAMU NATURA
			BIOKORIDOR NADREGIONÁLNEHO VÝZNAMU
			BIOKORIDOR REGIONÁLNEHO VÝZNAMU
			BIOKORIDOR MIESTNEHO VÝZNAMU
NRBc			BIOCENTRUM NADREGIONÁLNEHO VÝZNAMU
RBc	RBc		BIOCENTRUM REGIONÁLNEHO VÝZNAMU
MBc			BIOCENTRUM MIESTNEHO VÝZNAMU
			GENOFONDOVÉ LOKALITY
			MALOPLOŠNÉ CHRÁNENÉ ÚZEMIA
			OBNOVA HISTORICKEJ KULTÚRNEJ KRAJINY, AGRÁRNE TERASY
			LESY OCHRANNÉ
			LESY OSOBITNÉHO URČENIA
			CHRÁNENÉ LOŽISKOVÉ ÚZEMIE A DOBÝVACIE PRIESTORY
			SKLÁDKY
			LOŽISKÁ NEVYHRADENÉHO NERASTU
			PHO VODNÝCH ZDROJOV I. STUPŇA
			PHO VODNÝCH ZDROJOV II. STUPŇA
			HRANICA CHRÁNENEJ VODOHOSPODÁRSKEJ OBLASTI
			VODOJEM
			VODNÝ ZDROJ
400	400		ZVN 400 KV VZDUŠNÉ VEDENIE
220	220		VVN 220 KV VZDUŠNÉ VEDENIE
110	110	110	VVN 110 KV VZDUŠNÉ VEDENIE
			VEDENIA NA ZRUŠENIE
TR	TR		TRANSFORMOVŇA 110KV/22KV
	A1		PRIESTOROVÉ USPORIADANIE A FUNKČNÉ VYUŽÍVANIE
	B1		OZNAČENIE URBANISTICKÉHO REGULATÍVU
	g		OZNAČENIE VEREJNOPROSPEŠNÝCH STAVIEB
	B		KEP - EKOSTABILIZAČNÉ OPATRENIA

			HRANICA RIEŠENÉHO ÚZEMIA ZÓNY IBV NAD DIELCOM
			PLOCHA RIEŠENÁ V SAMOSTATNOM ÚZEMNOM KONANÍ
			PRÍVODNÉ POTRUBIE SKV RUŽOMBEROK
			NAPÁJACÍ BOD VODOVODU
			PRÍVODNÉ POTRUBIE VODOVODU
			ZÁSOBNÉ POTRUBIE VODOVODU
			ČERPACIA STANICA
			ZBERAČ VEREJNEJ KANALIZÁCIE
			NAPÁJACÍ BOD KANALIZÁCIE
			22 kV VEDENIE VZDUŠNÉ
			22 kV VEDENIE KÁBLOVÉ
			TRAFOSTANICA
			JAV NA ZRUŠENIE
			NAPÁJACÍ BOD ELEKTRICKEJ ENERGIE
			STL PLYNOVOD
			NAPÁJACÍ BOD STL PLYNOVODU
			DIAĽKOVÝ OPTICKÝ KÁBEL

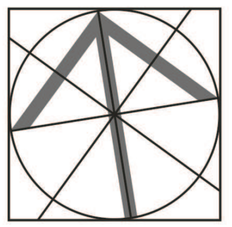

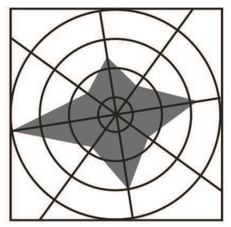

HLAVNÝ RIEŠITEĽ:	ING. ARCH. MARIÁN PIVARČI	ARCHITEKTONICKÉ ATELIÉRY	AUT
ZODP. PROJEKTANT:	ING. ARCH. MARIÁN PIVARČI		
VYPRACOVAL:	ING. ARCH. PETER KRAJČ	ING.ARCH. MARIÁN PIVARČI AUTORIZOVANÝ ARCHITEKT GAŠTANOVA 25, 010 07 ŽILINA MAIL:pivarci@aut.sk	
OBSTARÁVATEĽ:	MESTO RUŽOMBEROK		
ZÁST. OBSTARÁVATEĽA:	ING. ARCH. JÁN BURIAN		
NÁZOV:	ÚZEMNÝ PLÁN ZÓNY RUŽOMBEROK, IBV NAD DIELCOM	STUPEŇ:	
		MIERKA:	1:5 000
		FORMÁT:	DÁTUM: 06/2020
OBSAH:	VÝKRES ŠIRŠÍCH VZŤAHOV	PROF.:	Č. V.: 1
		Z. Č.:	