



# ÚPN Z RUŽOMBEROK IBV NAD DIELCOM

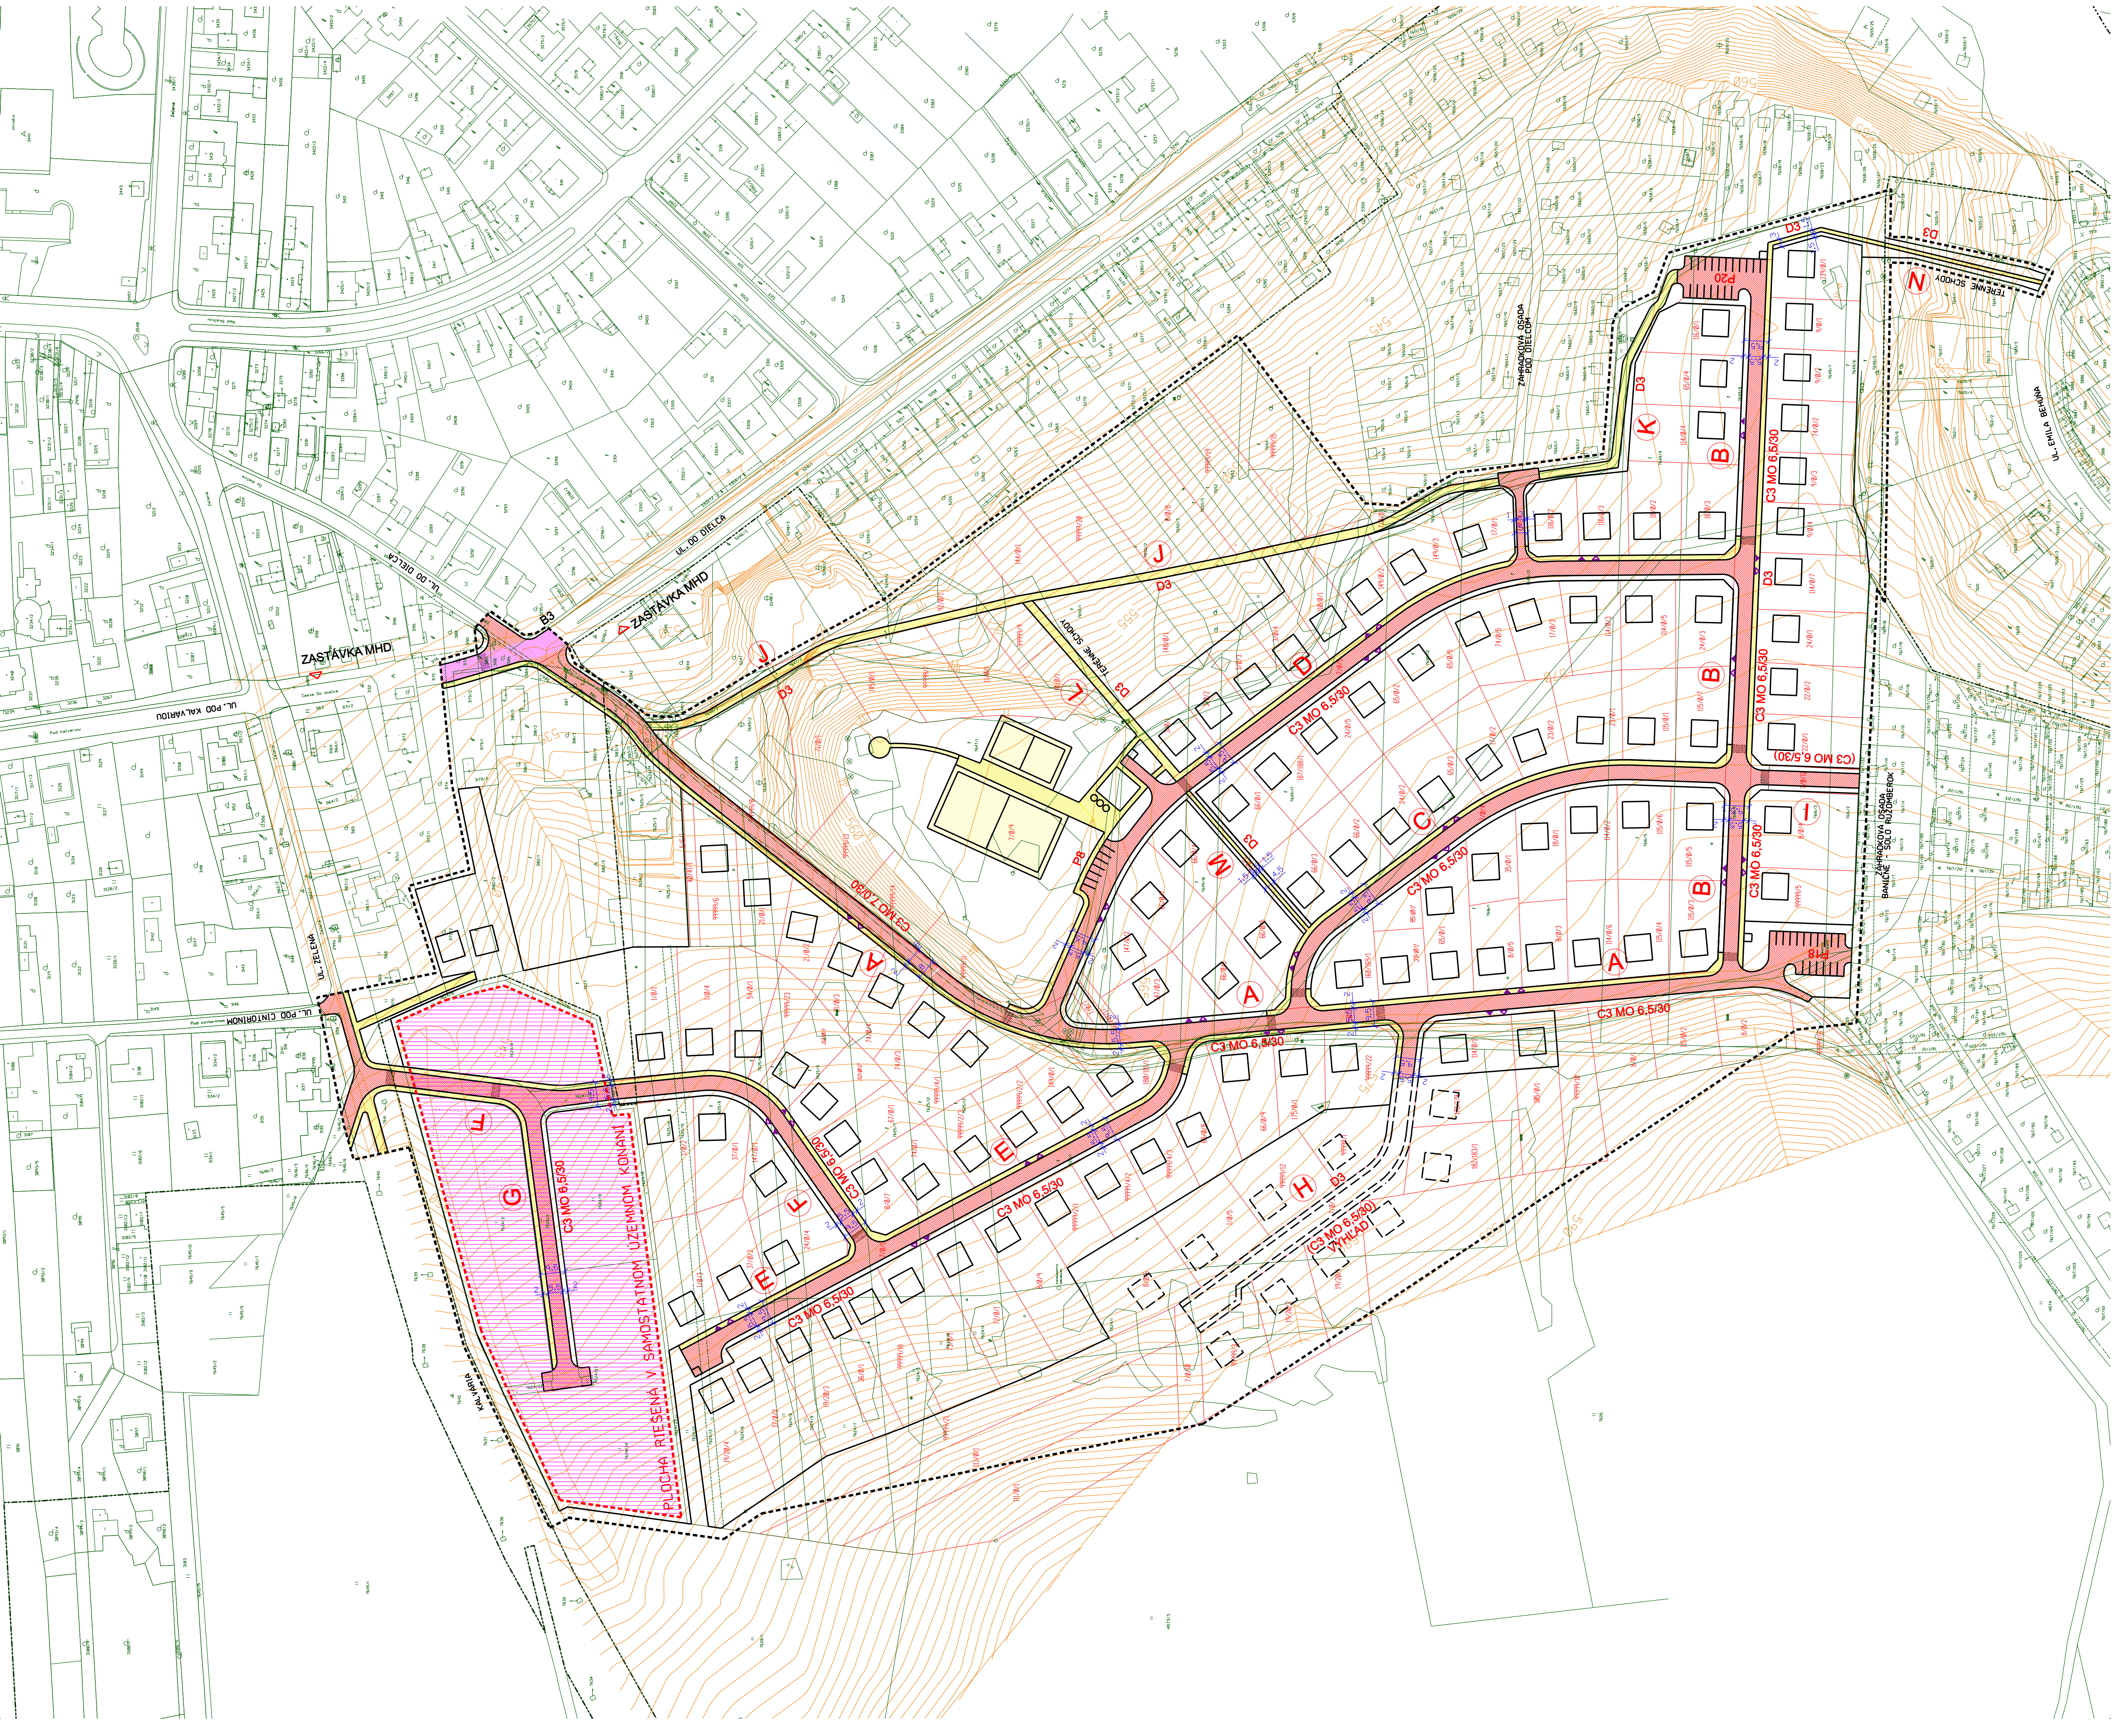

LEGENDA :

| STAV | NAVRH | VÝHEĎ | OPIS   |
|------|-------|-------|--|
| —    | —     | —     | HRANICA RIEŠENÉHO ÚZEMIA                                 |
| —    | —     | —     | PLOCHA RIEŠENÁ V SAMOSTATNOM ÚZEMNOM KONANÍ              |
| —    | —     | —     | HRANICA ZASTAVANÉHO ÚZEMIA K 1.1.1990                    |
| —    | —     | —     | POLOHPIS   |
| —    | —     | —     | HRANICA POZEMKOV PODĽA JEDNOTLIVÝCH POZEMKOVÝCH ÚPRAV    |
| —    | —     | —     | OBJEKTY  |
| —    | —     | —     | ŠPORTOVÉ PLOCHY  |
| —    | —     | —     | AUTOMOBILOVÁ KOMUNIKÁCIA ZBERNÁ (B3, MZ, B.0/50)         |
| —    | —     | —     | AUTOMOBILOVÁ KOMUNIKÁCIA OBSLUŽNÁ (C3, MO 6.5/30)        |
| —    | —     | —     | PEŠIE KOMUNIKÁCIE (D3)                                   |
| —    | —     | —     | ZÁJAZOVÝ CHODNÍK (D3)                                    |
| —    | —     | —     | PRECHOD PRE CHODCOV                                      |
| —    | —     | —     | HLAVNÉ PEŠIE VSTUPY OD OBSLUŽNEJ KOMUNIKÁCIE             |
| —    | —     | —     | HLAVNÉ VSTUPY DOPRAVNEJ OBSLUHY OD OBSLUŽNEJ KOMUNIKÁCIE |
| —    | —     | —     | VEŘEJNÉ PARKOVISKÁ S PŮTOM STOLÍSK                       |
| —    | —     | —     | OZNAČENIE VEŤY KOMUNIKÁCIE                               |
| —    | —     | —     | FUNKČNÁ TŘEĎA MESTNEJ KOMUNIKÁCIE                        |
| —    | —     | —     | FUNKČNÁ TŘEĎA PEŠEJ KOMUNIKÁCIE                          |
| —    | —     | —     | KATEGÓRIA MESTNEJ KOMUNIKÁCIE                            |
| —    | —     | —     | ZASTÁVKA MHD   |

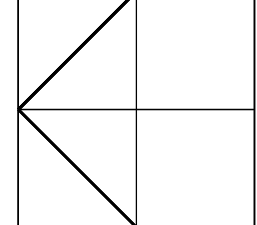

|                         |  |     |
|-------------------------|--|-----|
| ARCHITEKTONICKE ATLETRY | ING. ARCH. MARIÁN PIVARCI                    | AUT |
| ZODP. PROJEKTANT:       | ING. ROMÁN TIŠO                              |     |
| VYPRACOVAV:             | ING. ARCH. PETER KRAJČ                       |     |
| OBSTARAVATEL:           | MESTO RUŽOMBEROK                             |     |
| ZÁST. OBSTARAVATEĽ:     | ING. ARCH. JÁN BURJAN                        |     |
| STUPEŇ:                 | UZEMNÝ PLÁN ZÓNY RUŽOMBEROK,                 |     |
| MIERKA:                 | IBV NAD DIELCOM                              |     |
| FORMÁT:                 | DATEM: 06/2020                               |     |
| PROF.:                  | OBSAH: VYKRES VEŘEJNEHO DOPRAVNÉHO VÝBAVENIA |     |
| Z.Č.:                   | S VYZNAČENÍM VSTUPOV NA POZEMOK              | 3   |