ÚPN Z RUŽOMBEROK
IBV NAD DIELCOM

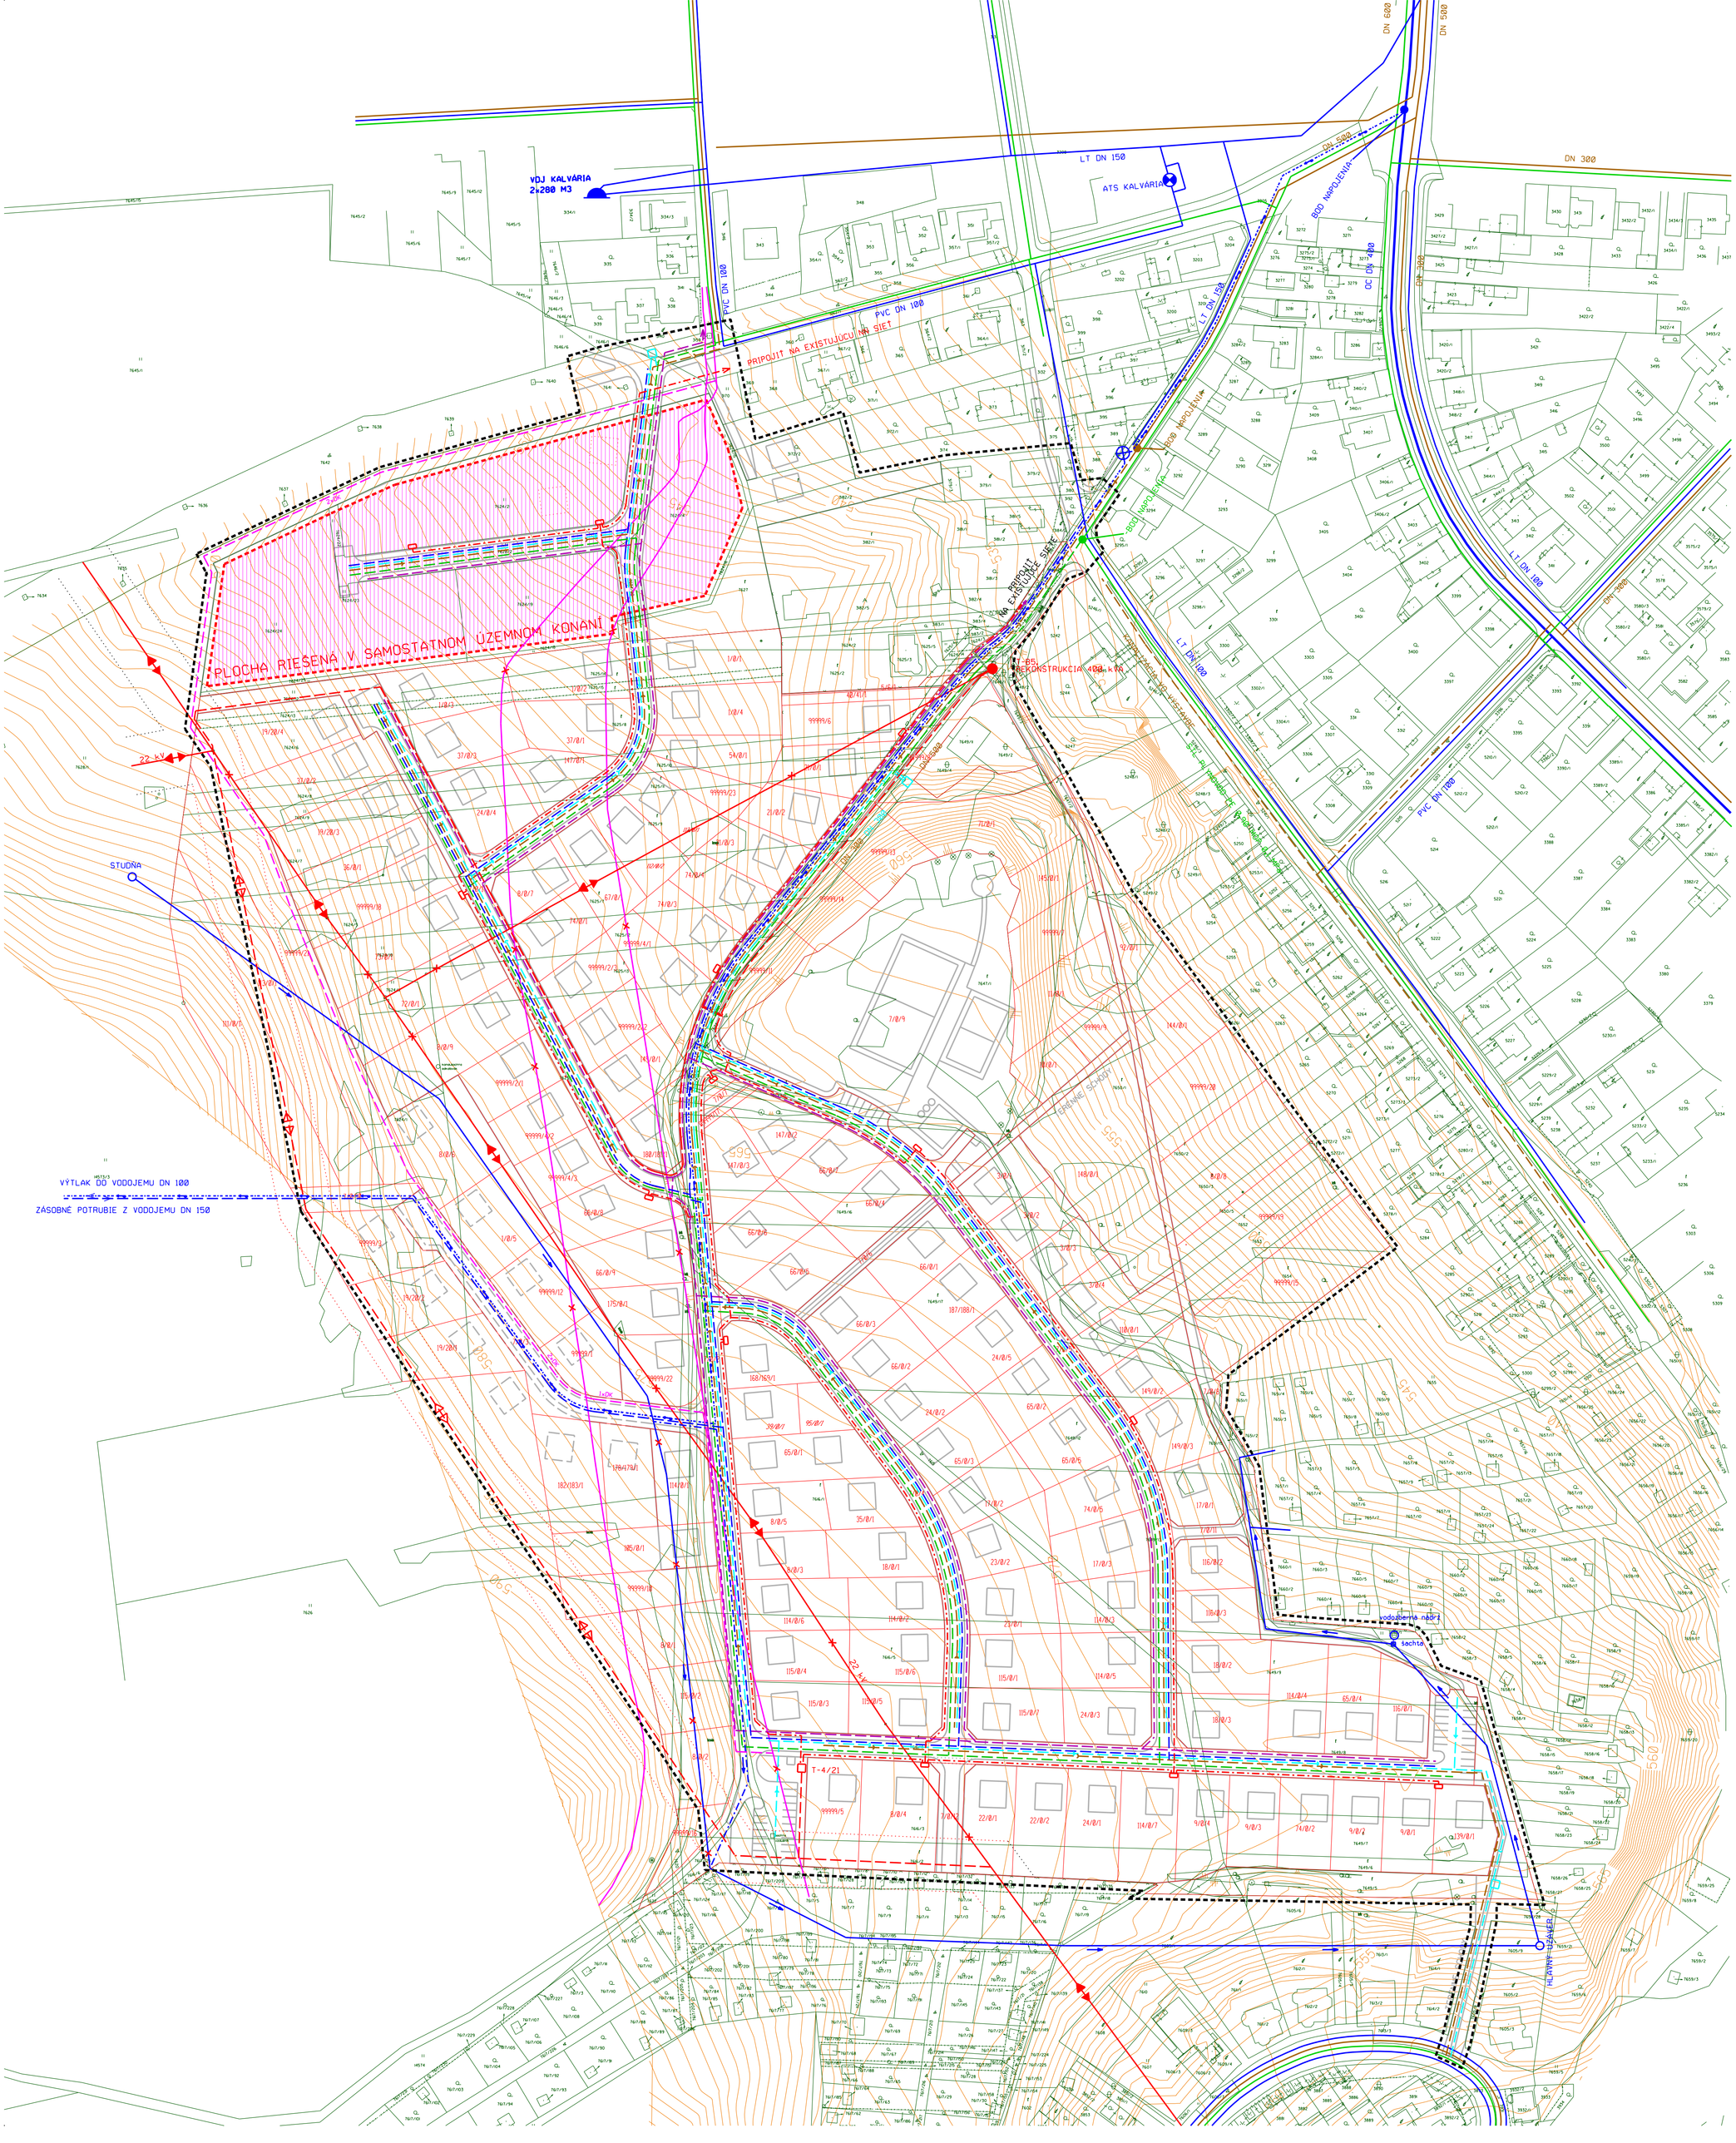

LEGENDA :

STAV	NÁVRH	VÝHĽAD	
			HRANICA RIEŠENÉHO ÚZEMIA
			PLOCHA RIEŠENÁ V SAMOSTATNOM ÚZEMNOM KONANÍ
			HRANICA OCHRANNÉHO PÁSMA VŠETKÝCH DRUHOV
			POLOHOPIS
	15/7		HRANICA POZEMKOV PODĽA JEDNODUCHÝCH POZEMKOVÝCH ÚPRAV
			OBJEKTY
			VODOVODNÝ RÁD VYŠŠIEHO VÝZNAMU
			VÝTLAK DO VODOJEMU
			VEREJNÝ VODOVOD
			ÚŽITKOVÝ VODOVOD DO ZÁHRADKOVEJ OSADY POD DIELCOM
			AUTOMATICKÁ TLAKOVÁ STANICA (ATS)
			SPLAŠKOVÁ KANALIZÁCIA
			DAŽĎOVÁ KANALIZÁCIA
			RETENČNÁ NÁDRŽ NA DAŽĎOVEJ KANALIZÁCII
			ELEKTRICKÉ VEDENIE VYSOKÉHO NAPÄTIA - VZDUŠNÉ 22 kV
			ELEKTRICKÉ VEDENIE VYSOKÉHO NAPÄTIA - KÁBLOVÉ 22 kV
			NN - ELEKTRICKÉ VEDENIE - KÁBLOVÉ
			TRAFOSTANICA STOŽIAROVÁ - KIOSKOVÁ
			PRISS - PRIPOJOVACIA A ROZVÁDZACIA SKRIŇA
			DIAĽKOVÉ TELEKOMUNIKAČNÉ VEDENIE
			MIESTNE TELEKOMUNIKAČNÉ VEDENIE
			ZEMNÝ PLYN STL Ø,1 MPa
			JAV NA ZRUŠENIE

HLAVNÝ RIEŠITEĽ:	ING. ARCH. MARIÁN PIVARČI	ARCHITEKTONICKÉ ATELIÉRY	AUT
ZODP. PROJEKTANT:	ING. ALENA KOVALOVÁ, KAROL KOLLÁR		
VYPRACOVAL:	ING. ARCH. PETER KRAJČ		
OBSTARÁVATEĽ:	MESTO RUŽOMBEROK	ING.ARCH. MARIÁN PIVARČI AUTORIZOVANÝ ARCHITEKT GAŠTANOVA 25, 010 07 ŽILINA MAIL:pivarci@aut.sk	
ZÁST. OBSTARÁVATEĽA:	ING. ARCH. JÁN BURIAN		
NÁZOV:	ÚZEMNÝ PLÁN ZÓNY RUŽOMBEROK, IBV NAD DIELCOM	STUPEŇ:	
		MIERKA:	1:1000
		FORMÁT:	DÁTUM: 06/2020
OBSAH:	VÝKRES VEREJNÉHO TECHNICKÉHO VYBAVENIA	PROF.:	Č. V.: 4
		Z. Č.:	