


# ÚPN Z RUŽOMBEROK IBV NAD DIELCOM

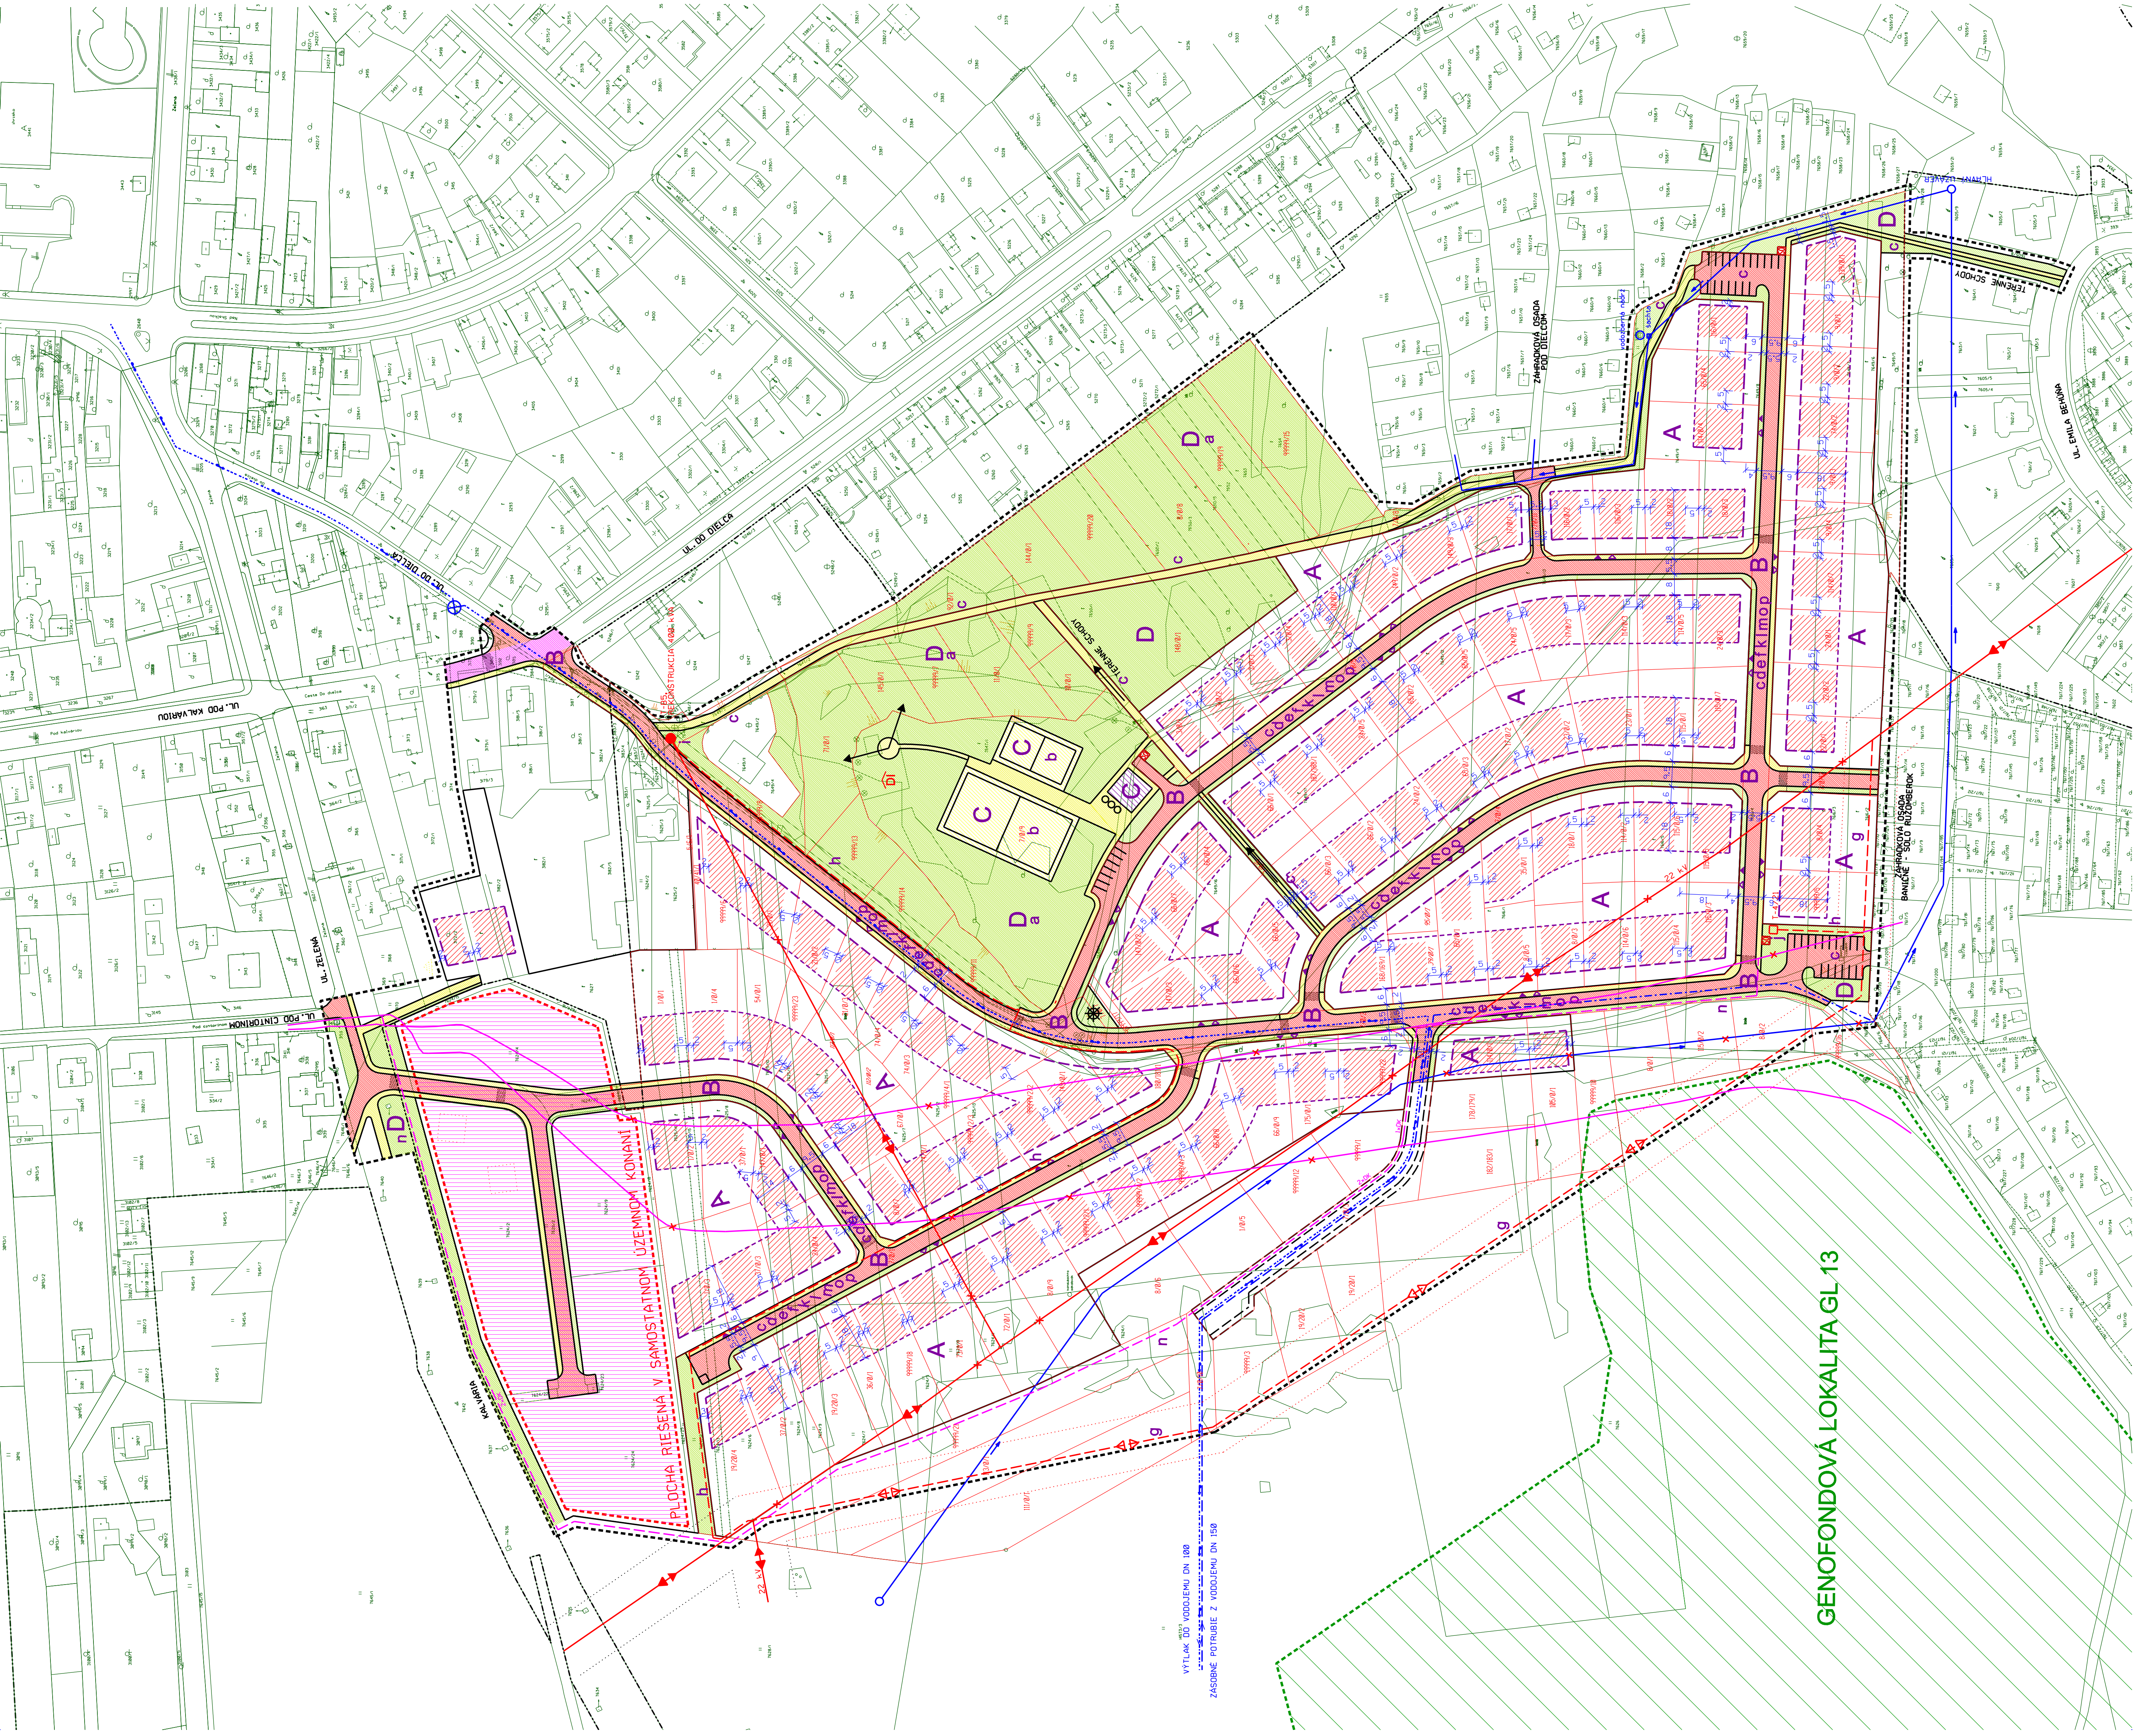

LEGENDA :

STAV	NÁVRH	VÝHLAD
		HRANICA RIEŠENÉHO ÚZEMIA
		PLOCHA RIEŠENÁ V SAMOSTATNOM ÚZEMNOM KONANÍ
		GENOFONDOVÁ LOKALITA GL 13
		HRANICA ZASTAVANÉHO ÚZEMIA K 11/19/98
		HRANICA OCHRANÉHO PÁSMA VŠETKYCH DRUHOV
		POLOHPIS
		HRANICA ROZEMKOV PODĽA JEDNOTLIVÝCH ROZEMKOVÝCH ÚPRAV
		OBJEKT
		PLOCHA PRE UMESTNENIE STAVIEB OBYVATELSKEJ VYBAVENOSTI
		PLOCHA PRE UMESTNENIE RODINNÉHO DOMU
		PLOCHA IHRISK
		PLOCHA ZELENÉ
		AUTOMOBILOVÁ KOMUNIKÁCIA ZBERNÁ (B3, KZ 6,0/7,50)
		AUTOMOBILOVÁ KOMUNIKÁCIA OBLUŽNÁ (C3, MO 6,5/30, MO 7,0/30)
		VEREJNÉ PARKOVISKO
		PEŠIE KOMUNIKÁCIE
		ZÁZDNÝ CHODNÍK
		ULIČNÝ PRIESTOR - ROZEMOK PRE VEREJNOROPRESNÉ STAVBY
		STAVEBNÁ ČIARA ZÁVAZNA
		STAVEBNÁ ČIARA SMERNA
		URBANISTICKÉ REGULATÍVY - OZNAČENIE FUNKČNÝCH PŮCH
		OZNAČENIE VEREJNOROPRESNEJ STAVBY
		HLAVNÉ PEŠIE VSTUPY OD OBLUŽNEJ KOMUNIKÁCIE
		HLAVNÉ VSTUPY DOPRAVNEJ OBLUŽY OD OBLUŽNEJ KOMUNIKÁCIE
		DETSKÉ IHRISKO
		ZBERNÉ Miesto SEPAROVANÉHO ODPADU
		VÝZNAMNÝ POHLADOVÝ SMER
		PANORAMATICKÝ VÝHLAD
		AKCENT
		ÚŽITKOVÝ VODOVOD
		VÝTLAK DO VODOJEMU
		VEREJNÝ VODOVOD
		ELEKTRICKÉ VEDENIE VYSOKÉHO NAPÄTIA - VZDUŠNÉ 22 kV
		ELEKTRICKÉ VEDENIE VYSOKÉHO NAPÄTIA - KÁBLOVÉ 22 kV
		TRAFODRŽANICA STOŽAROVIA - KIDSKOVA
		DIKOVÝ TELEKOMUNIKAČNÝ KÁBEL
		JAM NA ZRÚSENIE


## VEREJNOROPRESNÉ STAVBY

- a - realizácia parkovej zelene
- b - ihriská pre deti a mládež
- c - navrhované automobilové komunikácie, cyklotrasy, pešie komunikácie, stavebné úpravy na existujúcich komunikáciách,
- d - navrhovaná vodovodná sieť, prívodné potrubie a vodojem do Dieľca,
- e - navrhovaná odpadová kanalizačná sieť, náběžné na zachytávanie zrážkovej vody
- f - preložka 22 kV vzdušnej siete,
- g - 10 kV prípojka k trafostaniciam,
- h - rekonštrukcia existujúcej trafostanice T B5 na výkon 400 kVA,
- i - výstavba NN káblovej siete,
- j - výstavba verejného osvetlenia,
- k - rozšírenie STL plynovodnej siete,
- m - preložka diaľkových telekomunikačných káblov,
- n - výstavba káblovej miestnej telekomunikačnej siete,
- p - výstavba miestneho rozhlasu.

## URBANISTICKÉ REGULATÍVY - OZNAČENIE FUNKČNÝCH PŮCH

- A - Plochy so samostatne stojacimi rodinnými domami
- B - Plochy dopravy
- C - Plochy pre základnú občiansku vybavenosť
- D - Plochy pre zeleň

GENOFONDOVÁ LOKALITA GL 13

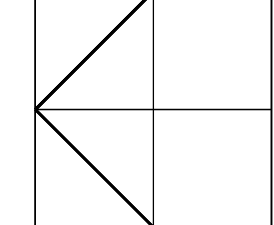

ARCHITEKTONICKÉ ATÉLIERY	ING. ARCH. MARIÁN PIVARCI	ARCHITEKTONICKÉ ATÉLIERY	AUT
ZODP. PROJEKTANT:	ING. ARCH. MARIÁN PIVARCI	ING. ARCH. MARIÁN PIVARCI	
VYPRACOVÁVEĽ:	ING. ARCH. PETER KRÁČ	ING. ARCH. MARIÁN PIVARCI	
OBSŤARÁTEĽ:	MESTO RUŽOMBEROK	ING. ARCH. MARIÁN PIVARCI	
ZÁST. OBSŤARÁTEĽ:	ING. ARCH. JÁN BURJAN	ING. ARCH. MARIÁN PIVARCI	
NÁZOV:	ÚZEMNÝ PLÁN ZÓN RUŽOMBEROK, IBV NAD DIELCOM	ING. ARCH. MARIÁN PIVARCI	
OBŠAR:	HLAVNÝ VYKRES PRIESTOROVEJ A FUNKČNEJ REGULÁCIE CELEHO RIEŠENÉHO ÚZEMIA	ING. ARCH. MARIÁN PIVARCI	
ŠTÚDIUM:	1:10000	ING. ARCH. MARIÁN PIVARCI	
MIERKA:		ING. ARCH. MARIÁN PIVARCI	
FORMÁT:	DATUM: 06/2020	ING. ARCH. MARIÁN PIVARCI	
Z.Č.:	C. V.: 5	ING. ARCH. MARIÁN PIVARCI	