


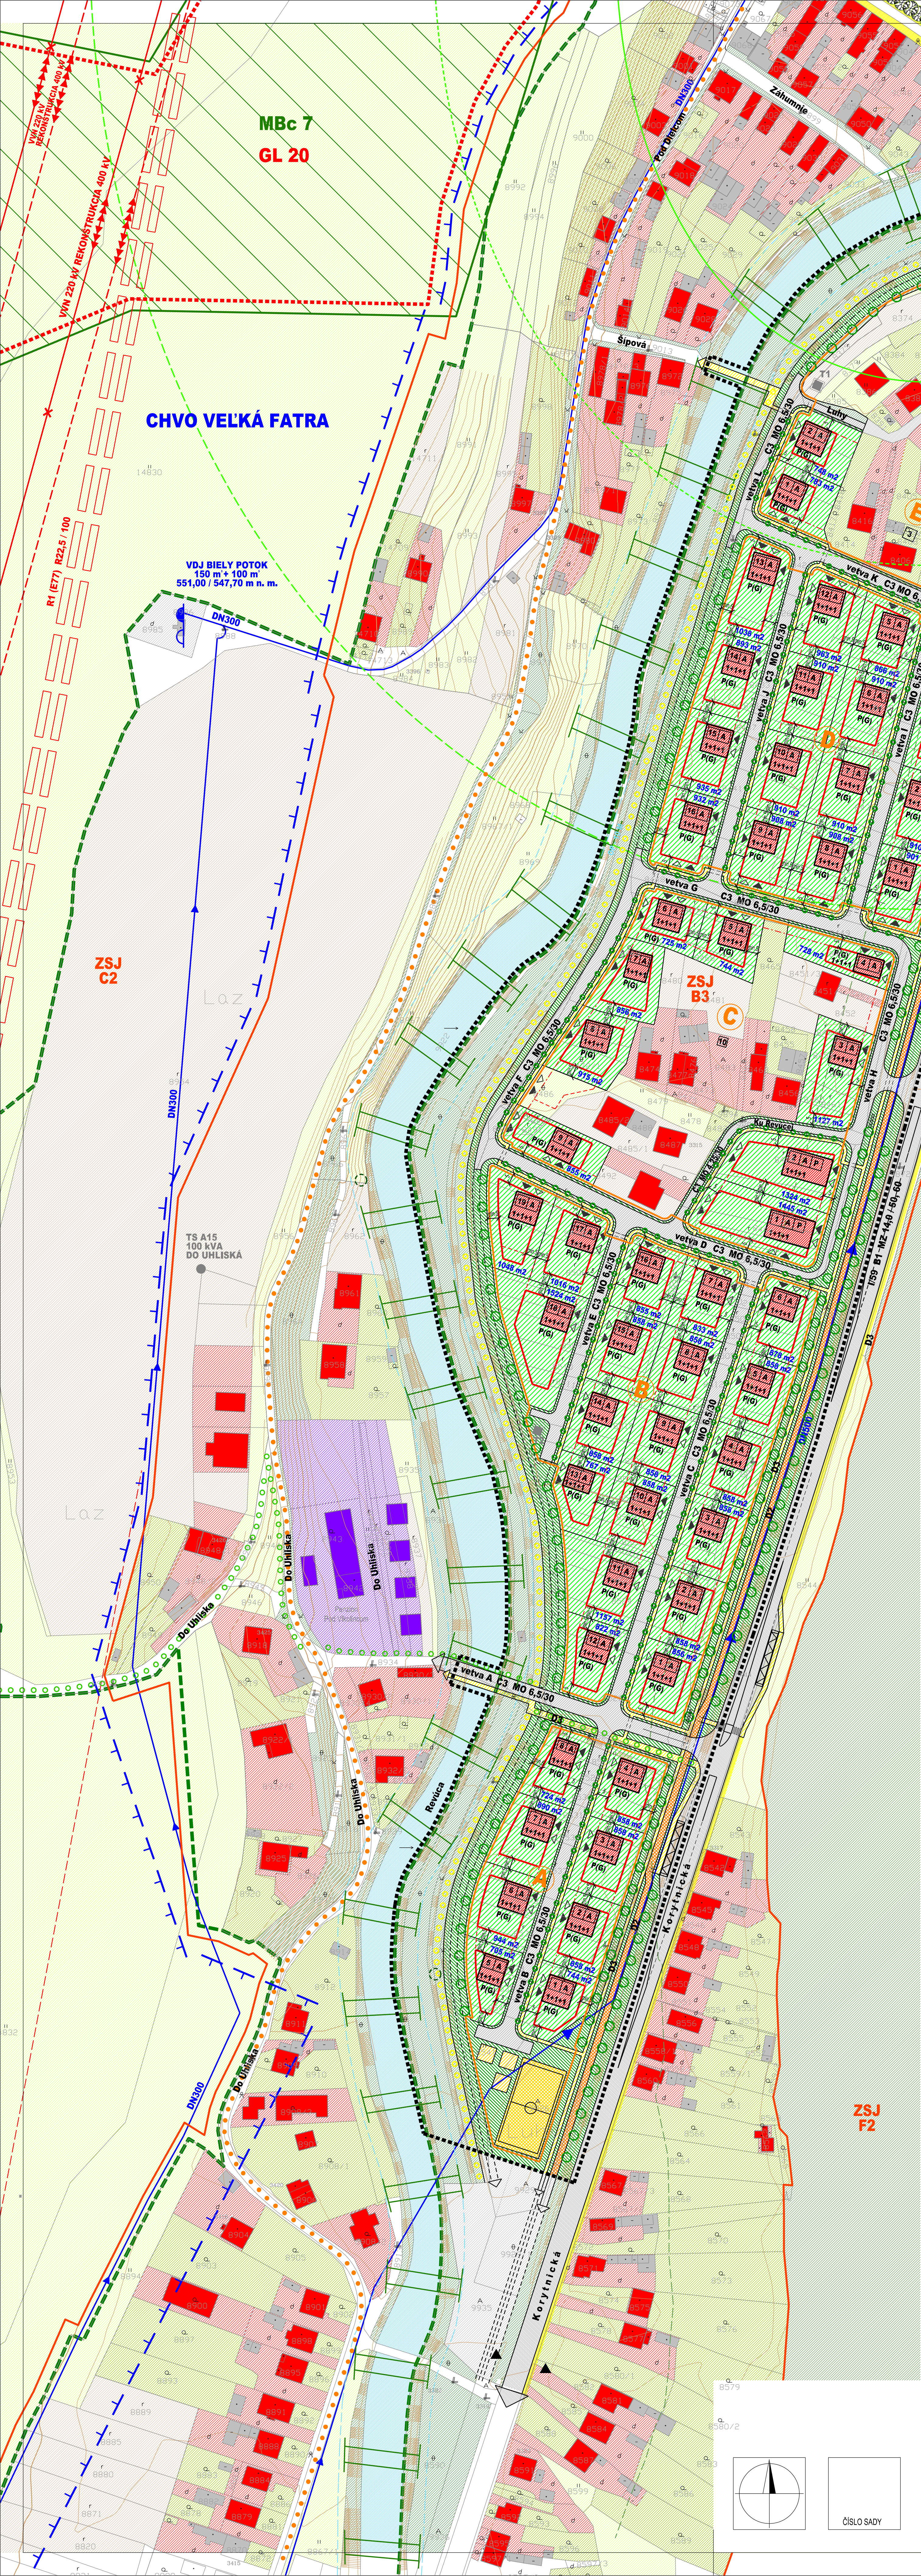

- STAV: NÁVRH
- HRANICA RIEŠENÉHO ÚZEMIA
- HRANICA OCHRANNÉHO PÁSMA VŠETKÝCH DRUHOV
- POLOHOPIS
- HRANICA PRIESTOROVÉHO USPORIADANIA A FUNKČNÉHO VYUŽÍVANIA PODĽA ÚPNM
- PLOCHY A OBJEKTY RODINNÝCH DOMOV S VYMEDZENOU DISPONIBILNOU PLOCHOU PRE UMISTENIE VÝSTAVBY S VYZNAČENÍM REGULÁCIE
- PLOCHY A OBJEKTY OBČIANSKEJ VYBAVENOSTI
- RODINNÝ DOM S MOŽNOSŤOU UMISTENIA NEPREVLÁDAJÚCEJ ZÁKLADNEJ OBČIANSKEJ VYBAVENOSTI OBCHODU A SLUŽIEB
- OZNÁČENIE RODINNÉHO DOMU S PREVLAĐAJÚCOU SEDLOVOU (VALBOVOU) STRECHOU S ORIENTACIOU PREVLAĐAJÚCEHO ŠTITU (VALBY) DO ULICE
- OZNÁČENIE RODINNÉHO DOMU
- HRANICA A OZNÁČENIE BLOKU
- PLOCHY ŠPORTOVÝCH ZARIADENÍ
- ZARIADENIA DETSKÝCH HRISŤ NA PLOCHÁCH VEREJNEJ ZELENE
- NAVROHOVANÁ VZRASTÁ ZELEŇ NA PLOCHÁCH VEREJNEJ ZELENE
- PLOCHY VEREJNEJ A OSTATNEJ ZELENE
- PLOCHY ZÁHRAD
- PLOCHY TRVALO TRÁVNATÝCH PORASTOV
- PLOCHY ORNEJ PÔDY
- PLOCHY LEŠOV
- VODŇÉ TOKY, PLOCHY A BREHOVÉ PORASTY
- STAVEBNÁ ČIARA ZÁVAŽNÁ
- STAVEBNÁ ČIARA SMERNÁ
- 856 m
- 1+1+1
- RYCHLOSTNÁ CESTA R1
- CESTA I. TRIEDY - ZBERNÁ KOMUNIKÁCIA FUNKČNÁ TRIEDA B1
- OBSLUŽNÁ KOMUNIKÁCIA FUNKČNÁ TRIEDA C2
- OBSLUŽNÁ KOMUNIKÁCIA FUNKČNÁ TRIEDA C3
- ÚČELOVÁ KOMUNIKÁCIA
- OZNÁČENIE FUNKČNÉJ TRIEDY KOMUNIKÁCIÍ
- OZNÁČENIE KATEGÓRIE KOMUNIKÁCIÍ
- TURISTICKÝ CHODNÍK
- CYKLOTURISTICKÁ TRASA
- PEŠÍ CHODNÍK
- PEŠÍ CHODNÍK NA KORUNE PROTIPOVODŇOVEJ OCHRANNEJ HRADZE
- PODĽANÁ CESTA
- ZASTÁVKA MAO
- PEŠIE PLOCHY A KOMUNIKÁCIE
- KOMUNIKÁCIE PRE CYKLISTOV
- UMISTENIE HLAVNÉHO PEŠIEHO VSTUPU DO OBJEKTU
- UMISTENIE HLAVNÉHO VSTUPU DOPRAVNEJ OBSLUHY K OBJEKTU
- NUTNOSŤ UMISTENIA PARKOVACIEHO ALEBO OSTATNEHO MIESTA, RESP. GARÁŽE NA POZEMLKU RD
- vetva A
- vetva B
- vetva C
POZNÁMKA: CELE RIEŠENÉ ÚZEMIE SPÁDA DO IZOPLYCHY STREDNÉHO RADŇOVÉHO RIZIKA (83%)

HLAVNÝ RIEŠITEĽ:	ING. ARCH. PETER NEZVAL	ARCHITEKTONICKÉ	AUT
ZODP. PROJEKTANT:	ING. ARCH. PETER NEZVAL	ATELIÉRY	
VYPRACOVAL:	ING. ARCH. PAVOL ŠRANKOTA		
OBSTARÁVATEĽ:	ANNA VALACHOVÁ		
ZAST. OBSTARÁVATEĽA:	MESTO RUŽOMBEROK		
NÁZOV:	ÚZEMNÝ PLÁN ZÓNY RUŽOMBEROK, BIELY POTOK - LUHY	STUPEŇ:	ÚPN-Z
OBŠAH:	VÝKRES KOMPLEXNÉHO URBANISTICKÉHO NÁVRHU RIEŠENÉHO ÚZEMIA	MIERKA:	1:1000
		FORMÁT:	DÁTUM: 08/2016
		PROF.:	Č. V.:
		Z. Č.:	2