


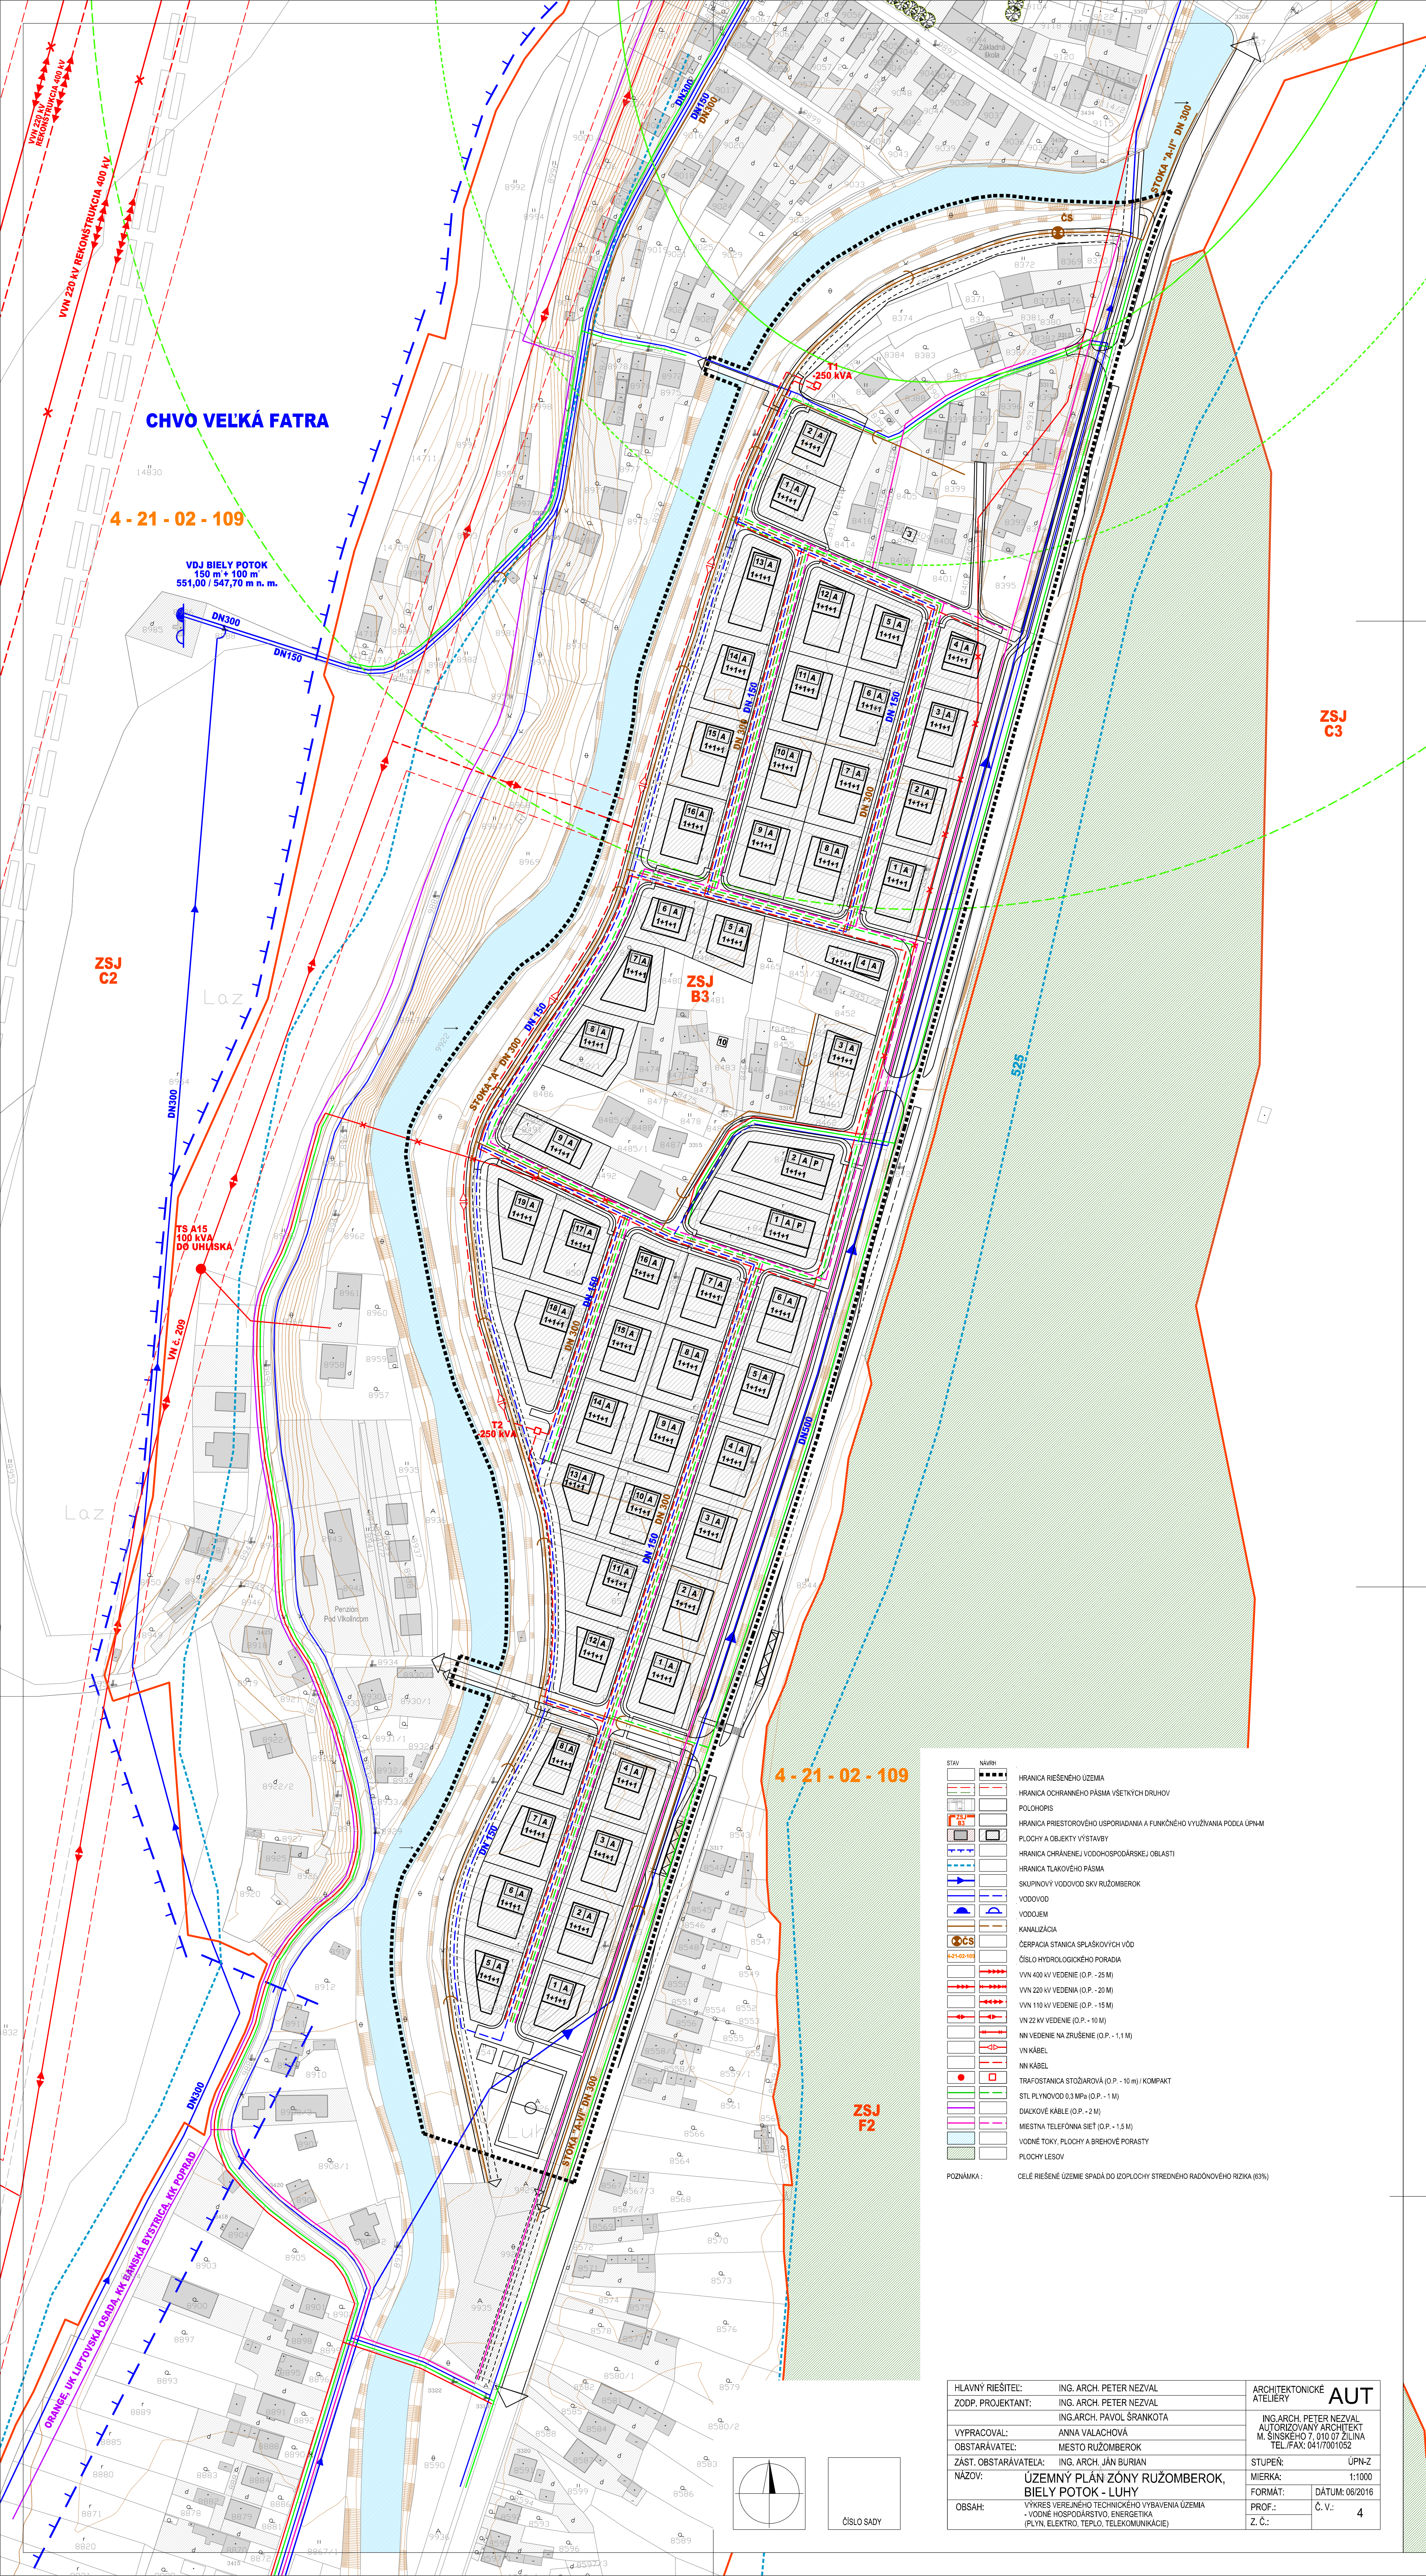

CHVO VEĽKÁ FATRA

4 - 21 - 02 - 109

VD J BIELY POTOK
150 m x 100 m
551,00 / 547,70 m n. m.

ZSJ
C2

ZSJ
B3

ZSJ
C3

ZSJ
F2

4 - 21 - 02 - 109

- STAV NAVRHI
- HRANICA RIEŠENÉHO ÚZEMIA
 - HRANICA OCHRANNÉHO PÁSMO VŠETKYCH DRUHŮV
 - POLOHOPIŠ
 - HRANICA PRIESTOROVÉHO USPORIADANIA A FUNKČNÉHO VYUŽÍVANIA PODLA ÚPNM
 - PLOCHY A OBJEKTY VÝSTAVBY
 - HRANICA CHRÁNENEJ VODOHOSPODÁRSKEJ OBLASTI
 - HRANICA TLAKOVÉHO PÁSMO
 - SKUPINOVÝ VODOVOD SKV RUŽOMBEROK
 - VODOVOD
 - VODOJEM
 - KANALIZÁCIA
 - ČERPACIA STANICA SPLÁSKOVÝCH VÔD
 - ČÍSLO HYDROLOGICKÉHO PORADIA
 - VVN 400 kV VEDENIE (O.P. - 25 M)
 - VVN 220 kV VEDENIE (O.P. - 20 M)
 - VVN 110 kV VEDENIE (O.P. - 15 M)
 - VN 22 kV VEDENIE (O.P. - 10 M)
 - NN VEDENIE NA ZRUŠENIE (O.P. - 1,1 M)
 - VN KÁBEL
 - NN KÁBEL
 - TRAFOSTANICA STŮŽAROVÁ (O.P. - 10 m) / KOMPAKT
 - STL PLYNOVOD 0,3 MPa (O.P. - 1 M)
 - DIAĽKOVÉ KÁBLE (O.P. - 2 M)
 - MIESTNA TELEFÓNNA SIET (O.P. - 1,5 M)
 - VODNÉ TOKY, PLOCHY A BREHOVÉ PORASTY
 - PLOCHY LEŠOV
- POZNÁMKA: CELE RIEŠENÉ ÚZEMIE SPÁDA DO OZPLOCHÝ STREDNÉHO RADONOVÉHO RIZIKA (83%)

HLAVNÝ RIEŠITEL:	ING. ARCH. PETER NEZVAL	ARCHITEKTONICKÉ	AUT
ZODP. PROJEKTANT:	ING. ARCH. PETER NEZVAL	ATELIÉRY	
VYPRACOVAL:	ING. ARCH. PAVOL ŠRANKOTA	ING. ARCH. PETER NEZVAL	AUT
OBSTARÁVATEĽ:	ANNA VALACHOVÁ	M. ŠINSKÉHO 7, 010 07 ŽILINA	
ZAST. OBSTARÁVATEĽA:	MESTO RUŽOMBEROK	TEL./FAX: 041/7001052	STUPEŇ: ÚPN-Z
NAZOV:	ÚZEMNÝ PLÁN ZÓNY RUŽOMBEROK, BIELY POTOK - LUHY	MIERKA: 1:1000	
OBŠAH:	VÝKRES VEREJNEHO TECHNIKÉHO VYBAVENIA ÚZEMIA - VODNÉ HOSPODÁRSTVO, ENERGETIKA (PLYN, ELEKTRO, TEPLA, TELEKOMUNIKÁCIE)	FORMÁT: A3	DÁTUM: 08/2016
		PROF.:	Č. V.: 4
		Z. Č.:	