


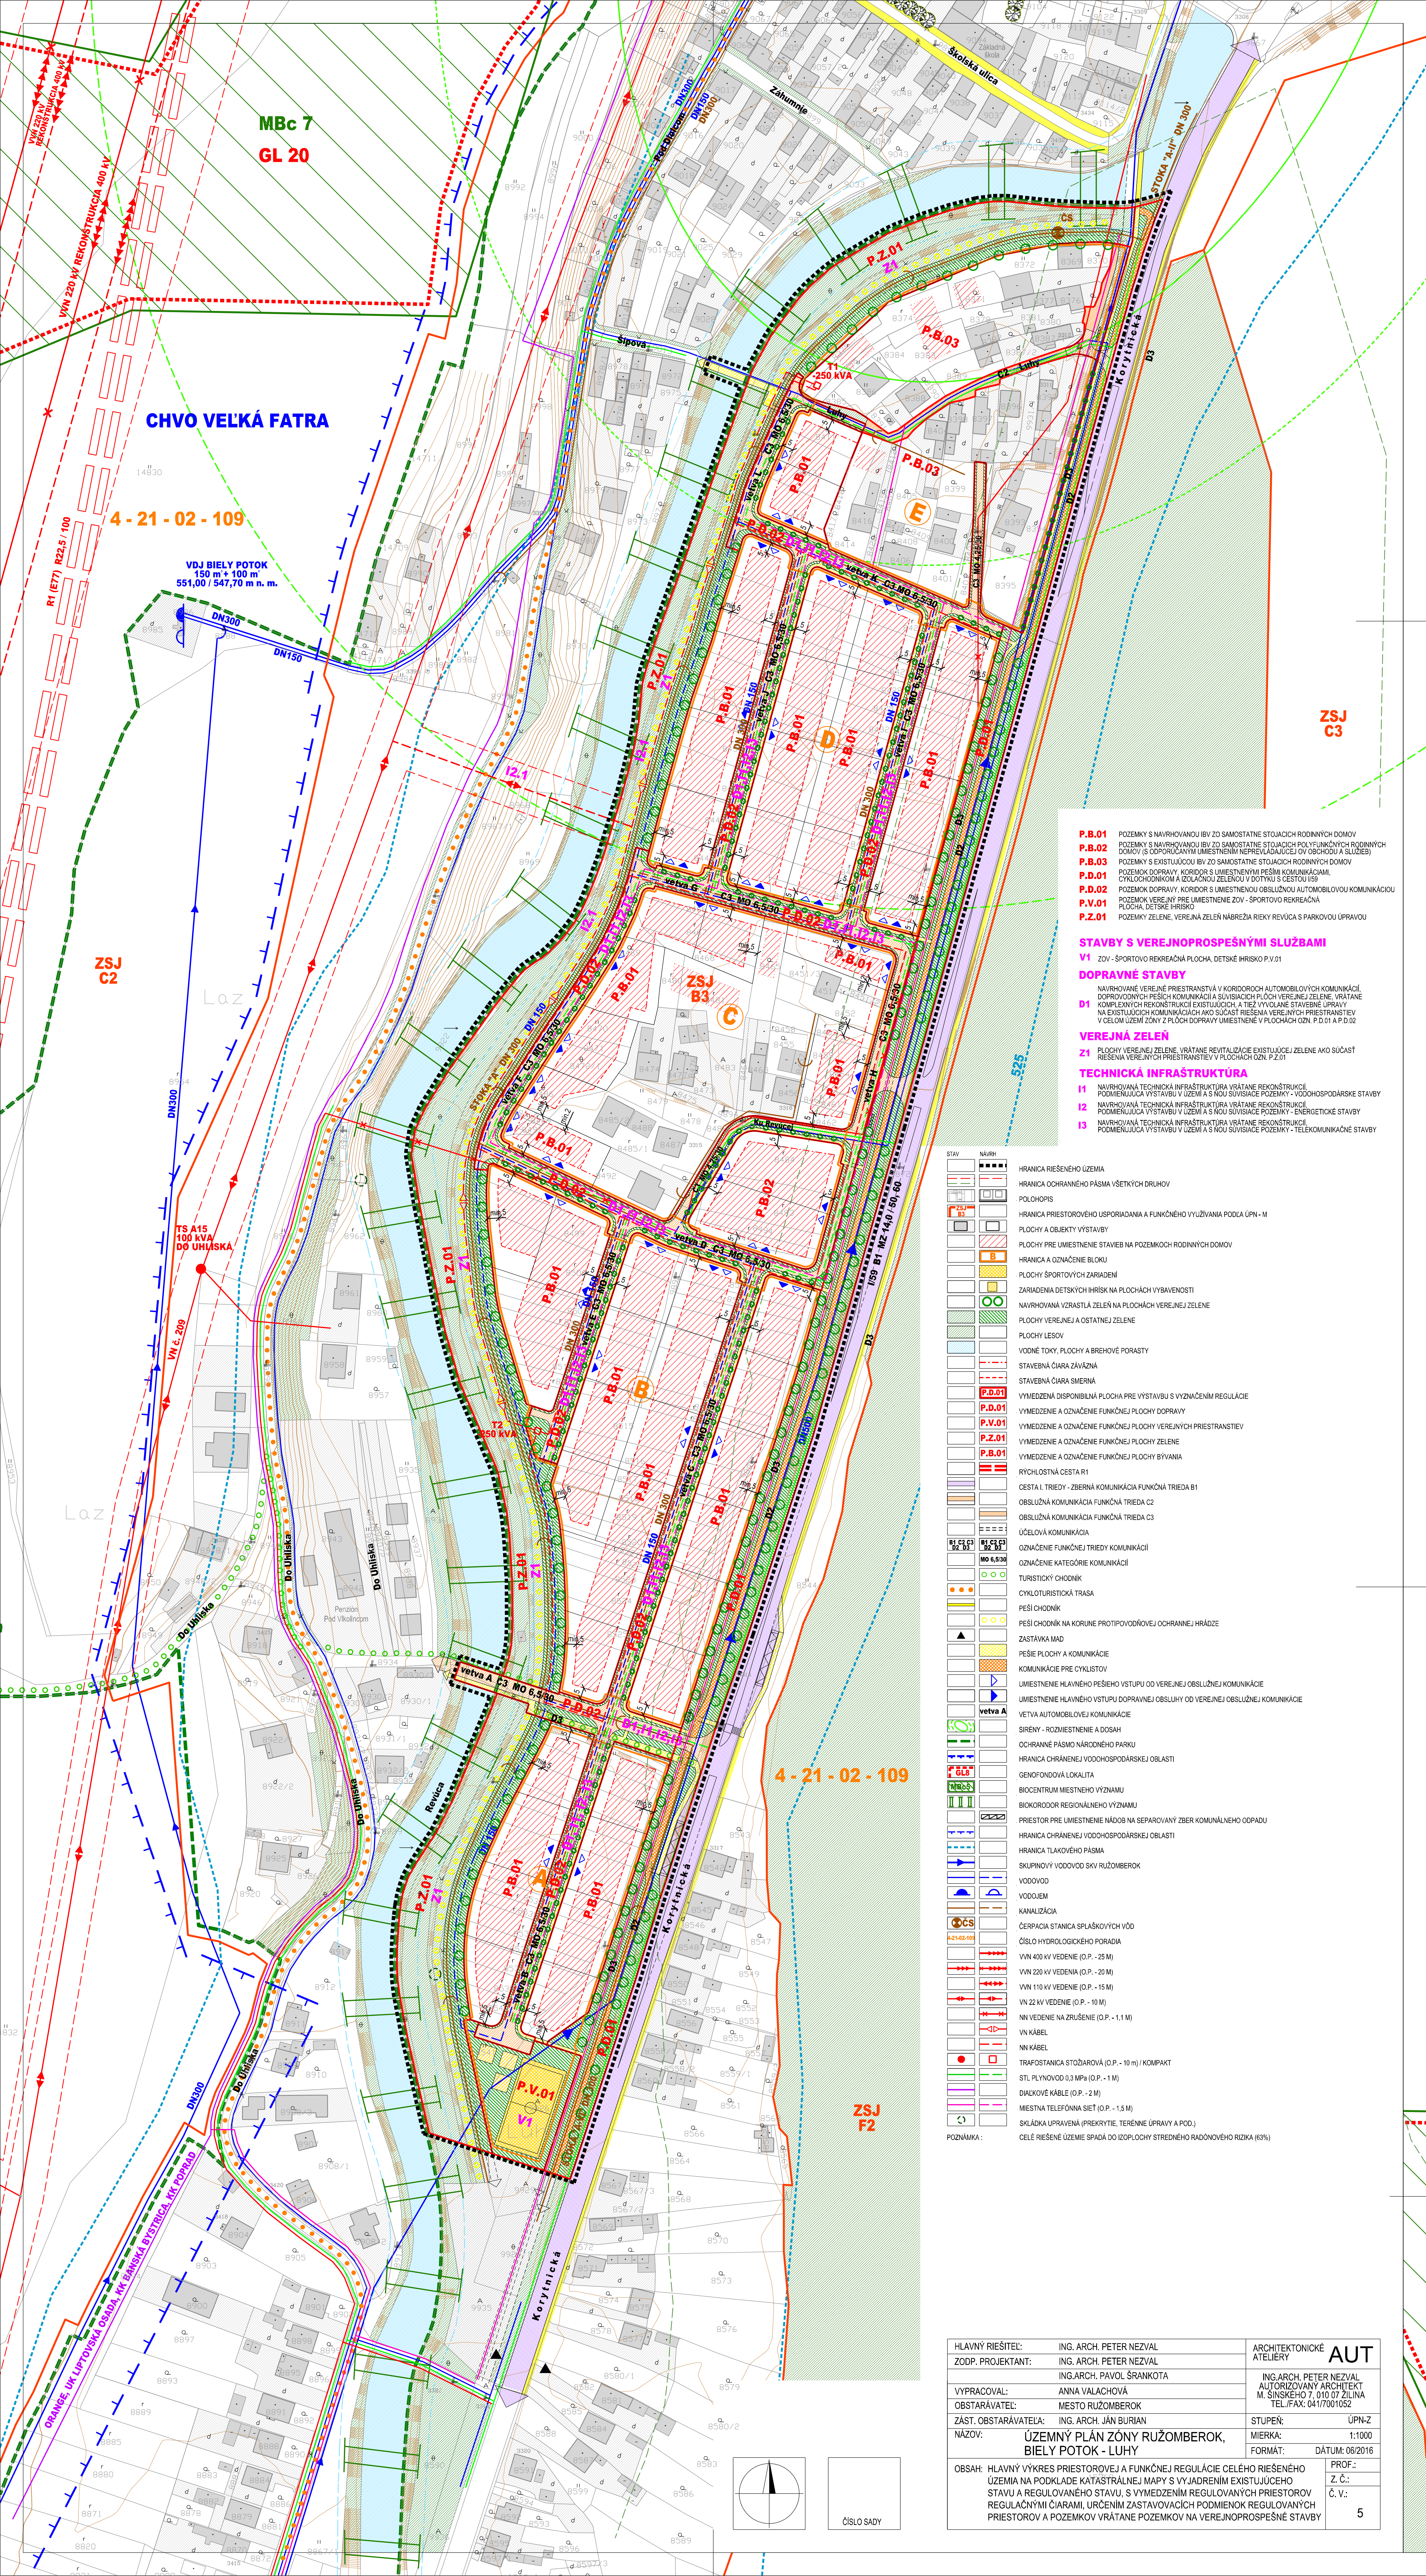

- P.B.01** POZEMKY S NAVRHOVANOU BV ZO SAMOSTATNE STOJACICH RODINNÝCH DOMOV
P.B.02 POZEMKY S NAVRHOVANOU BV ZO SAMOSTATNE STOJACICH POLYFUNKČNÝCH RODINNÝCH DOMOV (S ODPOVÝCHNÝMI UMISTENÍMI NEPREVLADAJÚCEJ OBYVATELSTVA A SLUŽIEB)
P.B.03 POZEMKY S EXISTUJÚCIMI BV ZO SAMOSTATNE STOJACICH RODINNÝCH DOMOV
P.D.01 POZEMOK DOPRAVY, KORIDOR S UMISTENÍMI PEŠÍCH KOMUNIKÁCIÍ, CYKLOCHODNÍKOM A IZOLÁČNOU ZELENOU V DOTYKU S CESTOU I/59
P.D.02 POZEMOK DOPRAVY, KORIDOR S UMISTENÍMI OBSLUŽNOU AUTOMOBILOVOU KOMUNIKÁCIOU
P.V.01 POZEMOK VEREJNÝ PRE UMISTENIE ZOV - ŠPORTOVO REKREAČNÁ PLOCHA DETSKÉ HRIŠKO
P.Z.01 POZEMKY ZELENÉ, VEREJNÁ ZELENÁ NÁBŘEŽIA RIEKY REVÚCA S PARKOVOU ÚPRAVOU

STAVBY S VEREJNOPROSPESNÝMI SLUŽBAMI
V1 ZOV - ŠPORTOVO REKREAČNÁ PLOCHA, DETSKÉ HRIŠKO P.V.01

DOPRAVNÉ STAVBY

- NAVROVÁVANÉ VEREJNÉ PRIESTRANSTVIA V KORIDOROCH AUTOMOBILOVÝCH KOMUNIKÁCIÍ, DOPROVODNÝCH PEŠÍCH KOMUNIKÁCIÍ A SÚVISIACICH PLOCH VEREJNEJ ZELENÉ, VRÁTANE KOMPLEXNÝCH REKONŠTRUKCIÍ EXISTUJÚCICH, A TIEŽ VÝVOJANÉ STAVEBNÉ ÚPRAVY NA EXISTUJÚCICH KOMUNIKÁCIÁCH AKO SÚČASŤ RIEŠENIA VEREJNÝCH PRIESTRANSTVÍ V CELOM ÚZEMÍ ZÓNY Z PLOCH DOPRAVY UMISTENÉ V PLOCHACH OZN. P.D.01 A P.D.02

VEREJNÁ ZELEN

- Z1** PLOCHY VEREJNEJ ZELENÉ, VRÁTANE REVITALIZÁCIE EXISTUJÚCEJ ZELENÉ AKO SÚČASŤ RIEŠENIA VEREJNÝCH PRIESTRANSTVÍ V PLOCHACH OZN. P.Z.01

TECHNICKÁ INFRAŠTRUKTÚRA

- I1** NAVROVÁVANÁ TECHNICKÁ INFRAŠTRUKTÚRA VRÁTANE REKONŠTRUKCIÍ, PODMIENKA VÝSTAVBY V ÚZEMÍ A S ňOU SÚVISIACE POZEMKY - VODOHOSPODÁRSKE STAVBY
I2 NAVROVÁVANÁ TECHNICKÁ INFRAŠTRUKTÚRA VRÁTANE REKONŠTRUKCIÍ, PODMIENKA VÝSTAVBY V ÚZEMÍ A S ňOU SÚVISIACE POZEMKY - ENERGETICKÉ STAVBY
I3 NAVROVÁVANÁ TECHNICKÁ INFRAŠTRUKTÚRA VRÁTANE REKONŠTRUKCIÍ, PODMIENKA VÝSTAVBY V ÚZEMÍ A S ňOU SÚVISIACE POZEMKY - TELEKOMUNIKAČNÉ STAVBY

- STAV: **NAVH**
HRANICA RIEŠENÉHO ÚZEMIA
HRANICA OCHRANNÉHO PÁSMA VŠETKÝCH DRUHŮV
POLOHOPIŠ
HRANICA PRIESTOROVÉHO USPORIADANIA A FUNKČNÉHO VYUŽÍVANIA PODLA ÚPN - M
PLOCHY A OBJEKTY VÝSTAVBY
PLOCHY PRE UMISTENIE STAVIEB NA POZEMKOVÝCH RODINNÝCH DOMOV
HRANICA A OZNAČENIE BLOKU
PLOCHY ŠPORTOVÝCH ZARIADENÍ
ZARIADENIA DETSKÝCH HRIŠK NA PLOCHÁCH VYBAVENOSTI
NAVROVÁVANÁ VZRASTLÁ ZELENÁ NA PLOCHÁCH VEREJNEJ ZELENÉ
PLOCHY VEREJNEJ A OSTATNEJ ZELENÉ
PLOCHY LEŠOV
VODNÉ TOKY, PLOCHY A BREHOVÉ PORASTY
STAVEBNÁ ČIARA ZÁVÄZNÁ
STAVEBNÁ ČIARA SMERNÁ
VYMEDZENÁ DISPONIBILNÁ PLOCHA PRE VÝSTAVBU S VÝZNAMNÝMI REGULÁCIE
VYMEDZENIE A OZNAČENIE FUNKČNEJ PLOCHY DOPRAVY
VYMEDZENIE A OZNAČENIE FUNKČNEJ PLOCHY VEREJNÝCH PRIESTRANSTVÍ
VYMEDZENIE A OZNAČENIE FUNKČNEJ PLOCHY ZELENÉ
VYMEDZENIE A OZNAČENIE FUNKČNEJ PLOCHY BÝVANIA
RÝCHLOSTNÁ CESTA R1
CESTA I. TRIEDY - ZBERNÁ KOMUNIKÁCIA FUNKČNÁ TRIEDA B1
OBSLUŽNÁ KOMUNIKÁCIA FUNKČNÁ TRIEDA C2
OBSLUŽNÁ KOMUNIKÁCIA FUNKČNÁ TRIEDA C3
ÚČELOVÁ KOMUNIKÁCIA
OZNAČENIE FUNKČNEJ TRIEDY KOMUNIKÁCIÍ
OZNAČENIE KATEGÓRIE KOMUNIKÁCIÍ
TURISTICKÝ CHODNÍK
CYKLOTURISTICKÁ TRASA
PEŠÍ CHODNÍK
PEŠÍ CHODNÍK NA KORUNE PROTIPOVODŇOVEJ OCHRANNEJ HRÁDZE
ZASTÁVKA MAD
PEŠIE PLOCHY A KOMUNIKÁCIE
KOMUNIKÁCIE PRE CYKLISTOV
UMISTENIE HLAVNÉHO PEŠIEHO VSTUPU OD VEREJNEJ OBSLUŽNEJ KOMUNIKÁCIE
UMISTENIE HLAVNÉHO VSTUPU DOPRAVNEJ OBSLUHY OD VEREJNEJ OBSLUŽNEJ KOMUNIKÁCIE
VETVA AUTOMOBILOVEJ KOMUNIKÁCIE
SÍŤOVÝ - ROZMIESTNENIE A DOSAH
OCHRANÉ PÁSMO NÁRODNÉHO PARKU
HRANICA CHRÁNENEJ VODOHOSPODÁRSKEJ OBLASTI
GENOFONDOVÁ LOKALITA
BIOCENTRUM MIESTNEHO VÝZNAMU
BIOKORIDOR REGIONÁLNEHO VÝZNAMU
PRIESTOR PRE UMISTENIE NÁDOB NA SEPAROVANÝ ZBER KOMUNÁLNEHO ODPADU
HRANICA CHRÁNENEJ VODOHOSPODÁRSKEJ OBLASTI
HRANICA TLAKOVÉHO PÁSMA
SKUPINOVÝ VODOVOD SKV RÚŽOMBEROK
VODOVOD
VODOJEM
KANALIZÁCIA
ČERPACIA STANICA SPLÁŠKOVÝCH VÔD
ČÍSLO HYDROLOGICKEHO PORADIA
VYN 400 KV VEDENIE (O.P. - 25 M)
VYN 220 KV VEDENIE (O.P. - 20 M)
VYN 110 KV VEDENIE (O.P. - 15 M)
VN 22 KV VEDENIE (O.P. - 10 M)
NN VEDENIE NA ZRUŠENIE (O.P. - 1.1 M)
VN KABEL
NN KABEL
TRAFOPONICA STŔŽAROVÁ (O.P. - 10 m) / KOMPAKT
STL PLYNOVOD 0.3 MPa (O.P. - 1 M)
DIAKOVÉ KÁBLE (O.P. - 2 M)
MIESTNA TELEFÓNNA SÍŤ (O.P. - 1.5 M)
SKLADKA ÚPRAVNA (PREKRYTIE, TERÉNNÉ ÚPRAVY A POD.)
CELE RIEŠENÉ ÚZEMIE SPADA DO OZPOČLOCHY STREDEJNEHO RADŇOVÉHO RIZIKA (63%)

POZNÁMKA:

HLAVNÝ RIEŠITEĽ:	ING. ARCH. PETER NEZVAL	ARCHITEKTONICKÉ ATELIERY
ZODP. PROJEKTANT:	ING. ARCH. PETER NEZVAL	
VYPRACOVAL:	ANNA VALACHOVÁ	ING. ARCH. PETER NEZVAL
OBSTARÁVATEĽ:	MESTO RÚŽOMBEROK	AUTORIZOVANÝ ARCHITEKT
ZÁST. OBSTARÁVATEĽA:	ING. ARCH. JÁN BURIAN	M. ŠINŠKEHO 7, 010 07 ŽILINA
NÁZOV:	ÚZEMNÝ PLÁN ZÓNY RÚŽOMBEROK, BIELY POTOK - LUHY	TEL./FAX: 0417001052
</		