ÚZEMNÝ PLÁN ZÓNY RUŽOMBEROK
PRĽA VLKOLÍNEC

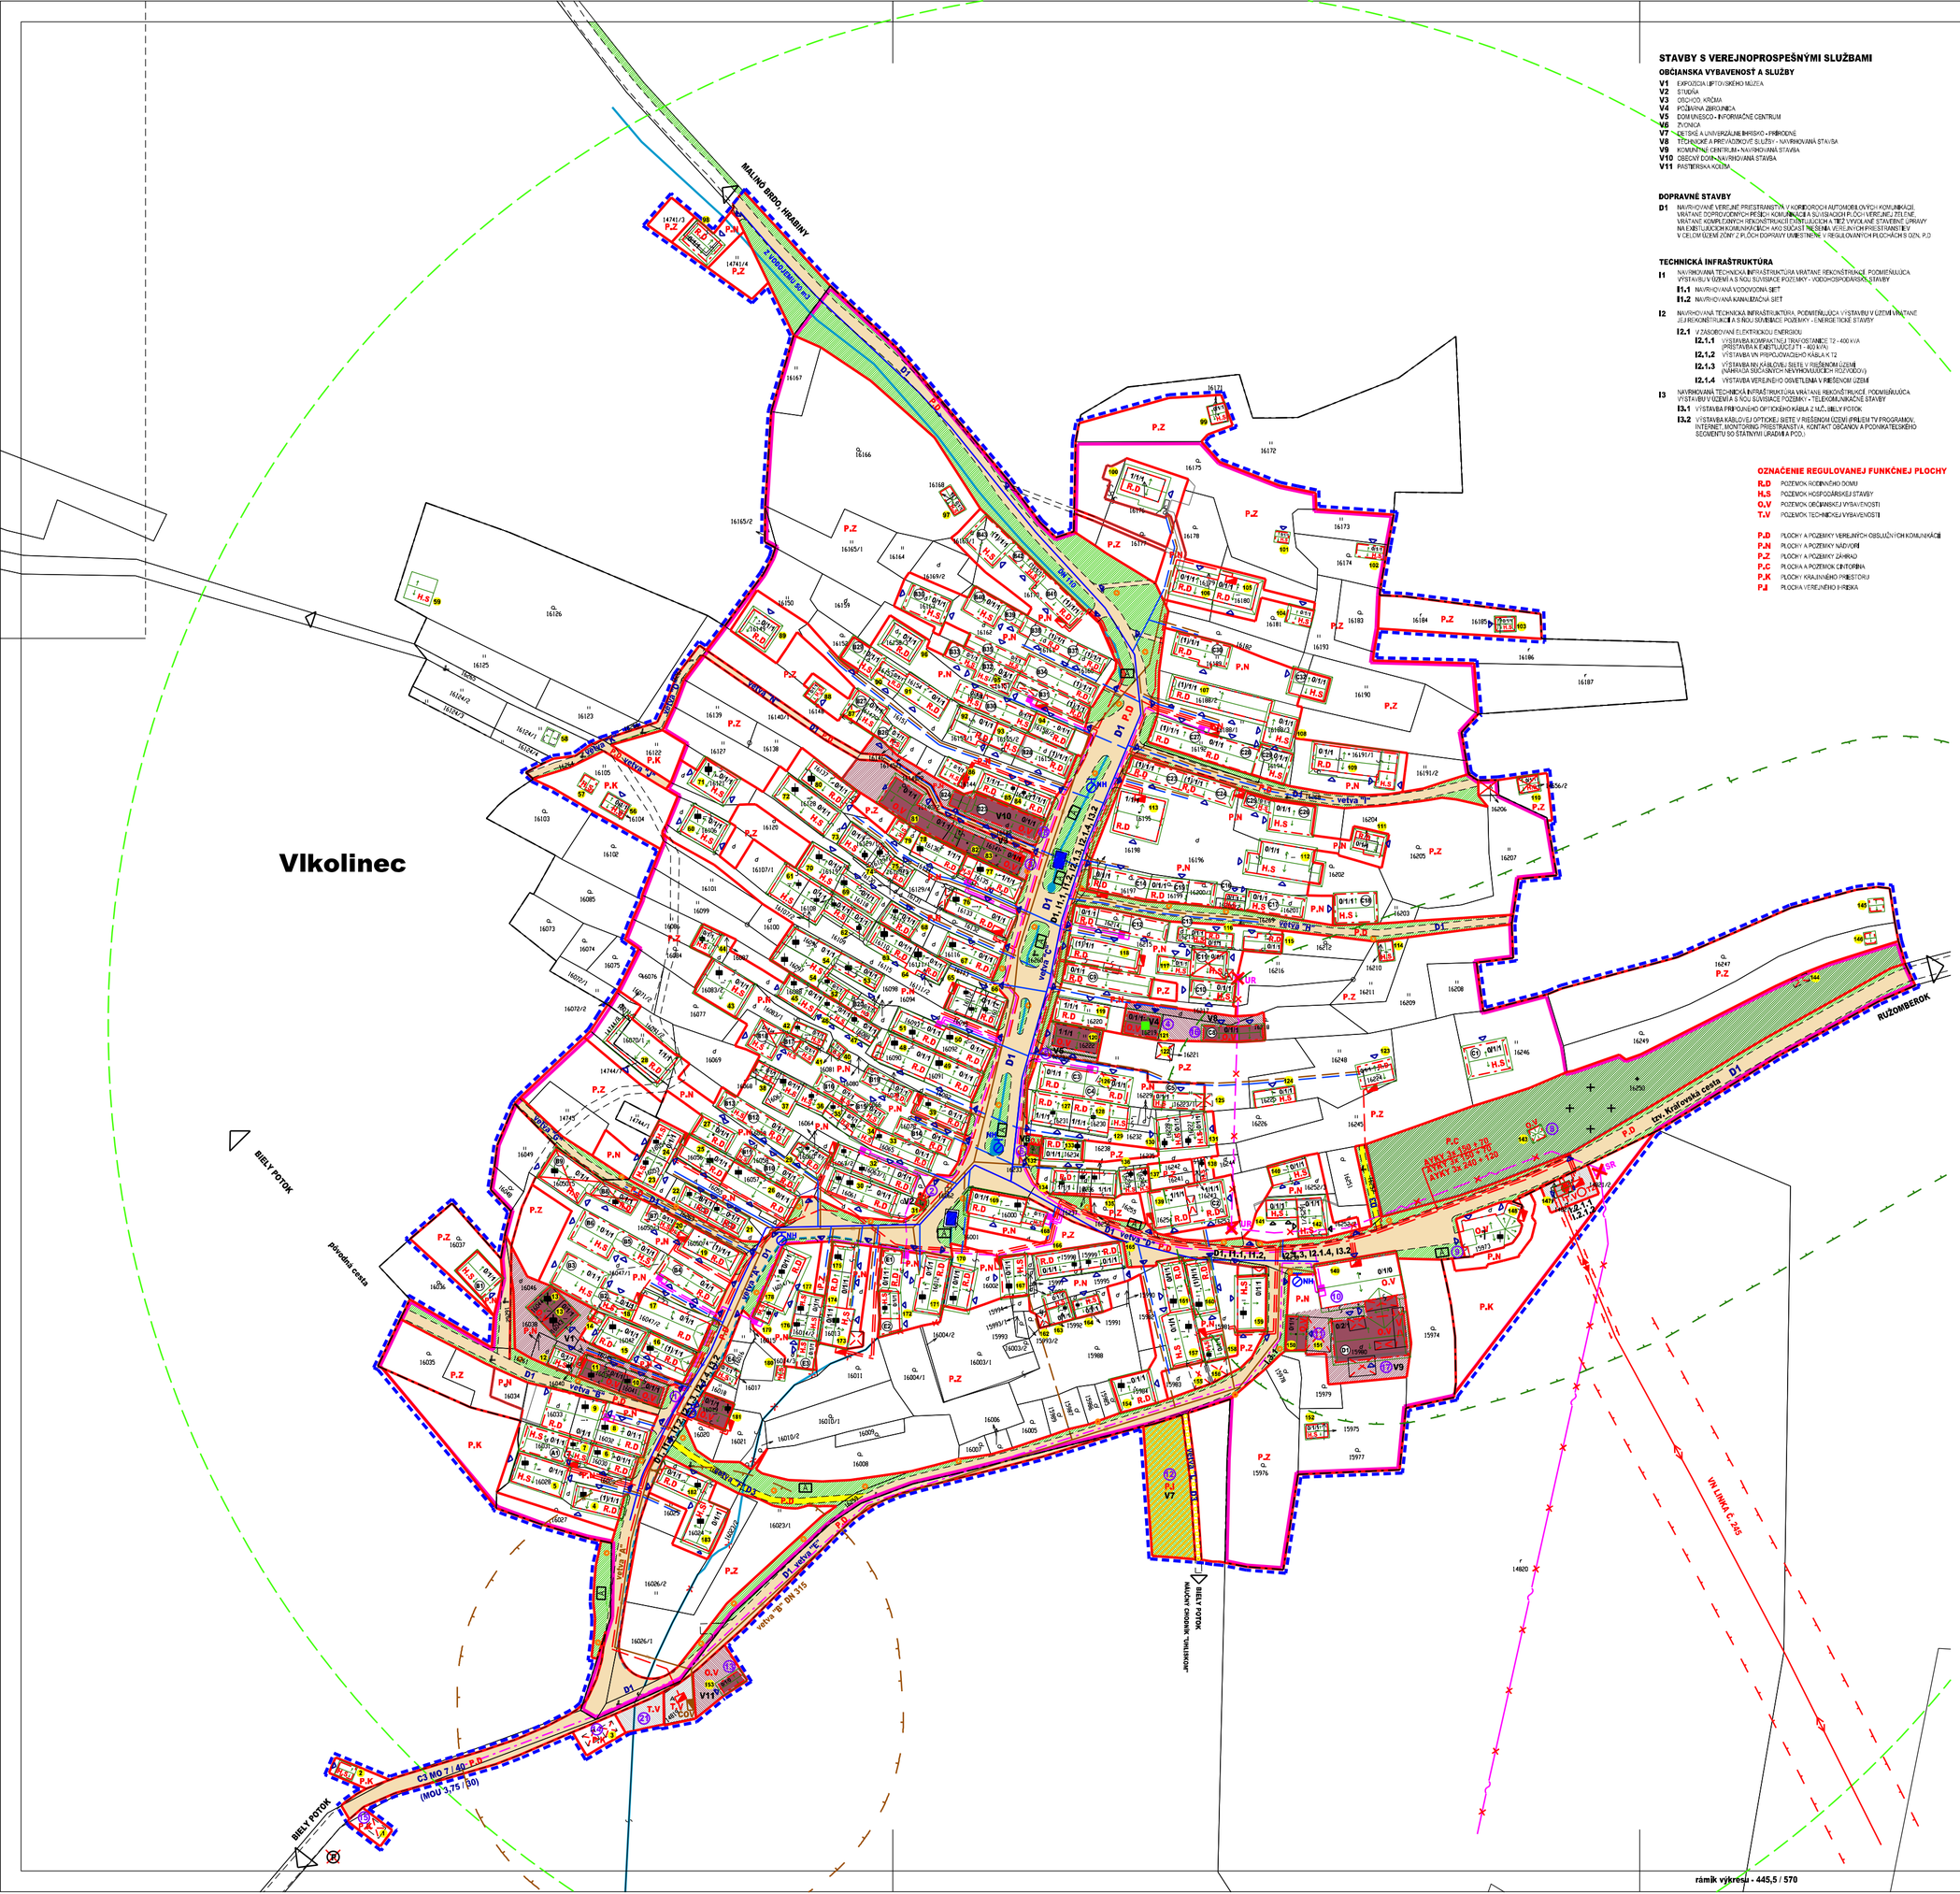

STAVBY S VEREJNOPROSPEŠNÝMI SLUŽBAMI

OBČIANSKA VYBAVENOSŤ A SLUŽBY

- **V1** EXPOZÍCIA ĽIPTOVSKÉHO MÚZEA
- **V2** STUDŇA
- **V3** OBCHOD, KRČMA
- **V4** POŽIARNA ZBROJNICA
- **V5** DOM UNESCO - INFORMAČNÉ CENTRUM
- **V6** ZVONICA
- **V7** DETSKÉ A UNIVERZÁLNE IHRISKO - PRÍRODNÉ
- **V8** TECHNICKÉ A PREVÁDZKOVÉ SLUŽBY - NAVRHOVANÁ STAVBA
- **V9** KOMUNITNE CENTRUM - NAVRHOVANÁ STAVBA
- **V10** OBECNÝ DOM - NAVRHOVANÁ STAVBA
- **V11** PASTIERSKA KOLIBA

DOPRAVNÉ STAVBY

D1 NAVRHOVANÉ VEREJNÉ PRIESTRANSTVÁ V KORIDOROCH AUTOMOBILOVÝCH KOMUNIKÁCIÍ, VRÁTANE DOPROVODNÝCH PEŠÍCH KOMUNIKÁCIÍ A SÚVISIACICH PLÔCH VEREJNEJ ZELENE, VRÁTANE KOMPLEXNÝCH REKONSTRUKCIÍ EXISTUJÚCICH A TIEŽ VYVOLANÉ STAVEBNÉ ÚPRAVY NA EXISTUJÚCICH KOMUNIKÁCIÁCH AKO SÚČASŤ RIEŠENIA VEREJNÝCH PRIESTRANSTIEV V CELOM ÚZEMÍ ZÓNY Z PLÔCH DOPRAVY UMIESTNENÉ V REGULOVANÝCH PLOCHÁCH S OZN. P,D

TECHNICKÁ INFRAŠTRUKTÚRA

I1 NAVRHOVANÁ TECHNICKÁ INFRAŠTRUKTÚRA VRÁTANE REKONŠTRUKCIÍ, PODMIEŇUJÚCA VÝSTAVBU V ÚZEMÍ A S NOU SÚVISIACE POZEMKY - VODOHOSPODÁRSKE STAVBY

- **I1.1** NAVRHOVANÁ VODOVODNÁ SIEŤ
- **I1.2** NAVRHOVANÁ KANALIZAČNÁ SIEŤ

I2 NAVRHOVANÁ TECHNICKÁ INFRAŠTRUKTÚRA, PODMIEŇUJÚCA VÝSTAVBU V ÚZEMÍ VRÁTANE JEJ REKONŠTRUKCIÍ A S NOU SÚVISIACE POZEMKY - ENERGETICKÉ STAVBY

- **I2.1** V ZÁSOBOVANÍ ELEKTRICKOU ENERGIOU
  - **I2.1.1** VÝSTAVBA KOMPAKTNEJ TRAFOSTANICE T2 - 400 KVA (PRESTAVBA N EXISTUJÚCU PT1 - 400 KVA)
  - **I2.1.2** VÝSTAVBA VN PRIPOJOVACIEHO KÁBLA K T2
  - **I2.1.3** VÝSTAVBA NN KÁBLOVEJ SIETE V RIEŠENOM ÚZEMÍ (NÁHRADA SÚČASNÝCH NEVYHOVUJÚCICH ROZVODOV)
  - **I2.1.4** VÝSTAVBA VEREJNÉHO OSVETLENIA V RIEŠENOM ÚZEMÍ

I3 NAVRHOVANÁ TECHNICKÁ INFRAŠTRUKTÚRA VRÁTANE REKONŠTRUKCIÍ, PODMIEŇUJÚCA VÝSTAVBU V ÚZEMÍ A S NOU SÚVISIACE POZEMKY - TELEKOMUNIKAČNÉ STAVBY

- **I3.1** VÝSTAVBA PRÍPOJNÉHO OPTICKÉHO KÁBLA Z MUČ. BIELY POTOK
- **I3.2** VÝSTAVBA KÁBLOVEJ OPTICKEJ SIETE V RIEŠENOM ÚZEMÍ (PRÍJEM TV PROGRAMOV, INTERNET, MONITORING PRIESTRANSTVA, KONTACT OBČANOV A POZNÁVACIEHO SEGMENTU SO ŠTÁTNYMI ÚRADMI A POD.)

OZNAČENIE REGULOVANEJ FUNKČNEJ PLOCHY

- **R,D** POZEMOK RODINNÉHO DOMU
- **H,S** POZEMOK HOSPODÁRSKEJ STAVBY
- **O,V** POZEMOK OBČIANSKEJ VYBAVENOSTI
- **T,V** POZEMOK TECHNICKEJ VYBAVENOSTI

- **P,D** PLOCHY A POZEMKY VEREJNÝCH OBSLUŽNÝCH KOMUNIKÁCIÍ
- **P,N** PLOCHY A POZEMKY NÁDVORÍ
- **P,Z** PLOCHY A POZEMKY ZÁHRAD
- **P,C** PLOCHA A POZEMOK CINTORÍNA
- **P,K** PLOCHY KRAJINNÉHO PRIESTORU
- **P,I** PLOCHA VEREJNÉHO IHRISKA

STAV	NÁVRH	LEGENDA :
		HRANICA RIEŠENÉHO ÚZEMIA
		HRANICA INTRAVILÁNU
		OCHRANNÉ PÁSMA VŠETKÝCH DRUHOV
		POLOHOPIS
		HRANICA PAMIATKOVEJ REZERVÁCIE ĽUDOVEJ ARCHITEKTÚRY (PRĽA)
		PLOCHY A OBJEKTY RODINNÝCH DOMOV (RD), REKREAČNÝCH RODINNÝCH DOMOV (RRD) A REKREAČNÝCH CHÁLUP (ICHR)
		PLOCHY A OBJEKTY OBČIANSKEJ VYBAVENOSTI
		HOSPODÁRSKE OBJEKTY PRI RD, RRD, RCH (HUMNÁ, MAŠTALE, DREVÁRNE, STODOLY A POD.)
		POZEMKY A OBJEKTY TECHNICKÉHO VYBAVENIA ÚZEMIA
		OZNAČENIE OBJEKTU NÁRODNEJ KULTÚRNEJ PAMIATKY (NKP)
		OBJEKTY EXISTUJÚCE
		OBJEKTY EXISTUJÚCE PREVZATÉ Z ORTOFOTOMAPY
		PÔVODNE ODSTRÁNENÉ OBJEKTY / OBJEKTY NAVRHOVANÉ NA ODSTRÁNENIE
		OBJEKT NAVRHOVANÝ NA DOČASNÉ
	A	OZNAČENIE URBANISTICKEJ ČASTI
0/1/1	0/1/1	POCHÁŽNOSŤ (SUTERÉN / NADZ. ČASŤ / PODKROVIE)
S	17	OZNAČENIE OBČIANSKEJ VYBAVENOSTI
47	813	OZNAČENIE OBJEKTU
		PLOCHY VEREJNEJ ZELENE
		PLOCHA CINTORÍNA
		ŠPORTOVO-REKREAČNÁ PLOCHA
		VODNÉ TOKY A PLOCHY
		UMIESTNENIE HLAVNÉHO PEŠÍEHO VSTUPU DO OBJEKTU
		UMIESTNENIE SPOLOČNÉHO PEŠÍEHO VSTUPU A DOPRAVNEJ OBSLUHY K OBJEKTU
		UMIESTNENIE HLAVNÉHO PRÍSTUPU DOPRAVNEJ OBSLUHY K OBJEKTU
		PLOCHY VEREJNÝCH OBSLUŽNÝCH KOMUNIKÁCIÍ, FUNKČNÉJ TRIEDY D1
		PLOCHY SPOLOČNÝCH PRÍSTUPOVÝCH A OBSLUŽNÝCH KOMUNIKÁCIÍ, FUNKČNÁ TRIEDA D3
		PEŠÍ CHODNÍK NA NESPEVNENEJ PLOCHE
		VYMEDZENIE VEREJNÝCH A SPOLOČNÝCH OBSLUŽNÝCH KOMUNIKÁCIÍ
P	P	VEREJNÝ PARKING
	větva "B"	OZNAČENIE VETVY KOMUNIKÁCIE
	D1, D3	FUNKČNÁ TRIEDA KOMUNIKÁCIE
		SPÁD STRECHY (SMER ODVODNENIA)
		HODNOTNÁ VZRASTLÁ ZELEŇ
		JAVY NA ZRUŠENIE
		VN 22 kV VZDUŠNÉ VEDENIE (O.P. - 10 M)
		NN 1 kV KÁBEL ZEMOU (O.P. - 1 M)
		TRAFOSTANICA - KIOSK 400 kVA
		ROZVODNÉ SKRINE RIS
		PRÍVOD OPTICKÉHO KÁBLA OD RUŽOMBERKA
		OPTICKÝ KÁBEL V ZEMI
	SR	SIEŤOVÝ ROZVÁDZAČ - NÁVRH NA ZRUŠENIE
	UR	ÚČASTNÍCKY ROZVÁDZAČ - NÁVRH NA ZRUŠENIE
		MIESTNA TELEFÓNNA SIEŤ VZDUŠNÁ - NÁVRH NA ZRUŠENIE
		SKRINKY OPTICKÉHO KÁBLA
		POLOHA VEREJNÉHO OSVETLENIA
		VODOVOD S POLOHOU PRÍPOJOK V SPOLOČNÝCH DVOROCH
		KANALIZÁCIA S POLOHOU PRÍPOJOK V SPOLOČNÝCH DVOROCH
		ČOV
		NADZEMNÝ HYDRANT DN 100
		MALÁ VODNÁ NÁDRŽ NA VODNOM TOKU
		STAVEBNÁ ČIARA ZÁVÄZNÁ
	R,D	VYMEDZENIE A OZNAČENIE REGULOVANEJ FUNKČNEJ PLOCHY
		TECHNICKÉ ZARIADENIE PRE VAROVANIE OBYVATEĽSTVA S MOCHRÓNOU DOSAHU OZVUČENIA
	A	VEREJNÉ ODDYCHOVÉ MIESTO S LAVIČKAMI A INFORMAČNÝM SYSTÉMOM

ZOZNAM OBČIANSKEJ VYBAVENOSTI - STAV

1. EXPOZÍCIA ĽIPTOVSKÉHO MÚZEA - ROBENICKÝ DOM Č. 9016 A Č. 9017 + SÝPKA Č. 9065 + STODOLA NA PARCELE Č. 16043 A Č. 16044
2. STUDŇA
3. OBCHOD, POHOSTINSTVO
4. POŽIARNA ZBROJNICA
5. DOM UNESCO - INFORMAČNE CENTRUM
6. ZVONICA
8. MÁRIMICA
9. RIM. KOSTOL NAVŠTÍVENIA PANNY MÁRIE
10. GALÉRIA ĽUDOVÉHO UMENIA
12. DETSKÉ A UNIVERZÁLNE (PRÍRODNÉ) IHRISKO
13. PASTIERSKA KOLIBA

ZOZNAM OBČIANSKEJ VYBAVENOSTI - NAVRHOVANÉ NA ZRUŠENIE (ODSTRÁNENIE / PREMIESTNENIE)

11. BUFET
14. STÁNKY - SUVENÍRY
15. POKLADŇA PRĽA

ZOZNAM OBČIANSKEJ VYBAVENOSTI - NÁVRH

16. TECHNICKÉ A PREVÁDZKOVÉ SLUŽBY, VEREJNÉ WC
17. KOMUNITNE CENTRUM, VEREJNÉ WC
18. OBECNÝ DOM, VEREJNÉ WC
21. PRIESTOR PRE UMIESTNENIE DVORA S KONTAJNERMI TKO

ČÍSLO SADY

HLAVNÝ RIEŠITEĽ:	ING. ARCH. PETER NEZVAL	ARCHITEKTONICKÉ ATELIÉRY **AUT**	
ZODP. PROJEKTANT:	ING. ARCH. PETER NEZVAL		
VYPRACOVAL:	ANNA VALACHOVÁ	ING.ARCH. PETER NEZVAL AUTORIZOVANÝ ARCHITEKT M. ŠINSKÉHO 7, 010 07 ŽILINA MOBIL: 0903 370 818	
OBSTARÁVATEĽ:	MESTO RUŽOMBEROK		
ZÁST. OBSTARÁVATEĽA:	ING. ARCH. JÁN BURIAN		
NÁZOV:	**ÚZEMNÝ PLÁN ZÓNY RUŽOMBEROK PRĽA VLKOLÍNEC**	STUPEŇ: DOPRACOVANÝ NÁVRH	
		MIERKA: 1:1000	
		FORMÁT:	DÁTUM: 08 / 2020
OBSAH:	SCHÉMA ZÁVÄZNÝCH ČASTÍ RIEŠENIA A VEREJNOPROSPEŠNÝCH STAVIEB	PROF.:	Č. V.: **SZČ a VPS**
		Z. Č.:	

rámik výkresu - 445,5 / 570

rámik tlač - 455,5 / 580