


# ÚZEMNÝ PLÁN ZÓNY RUŽOMBEROK PRLA VLKOLÍNEC

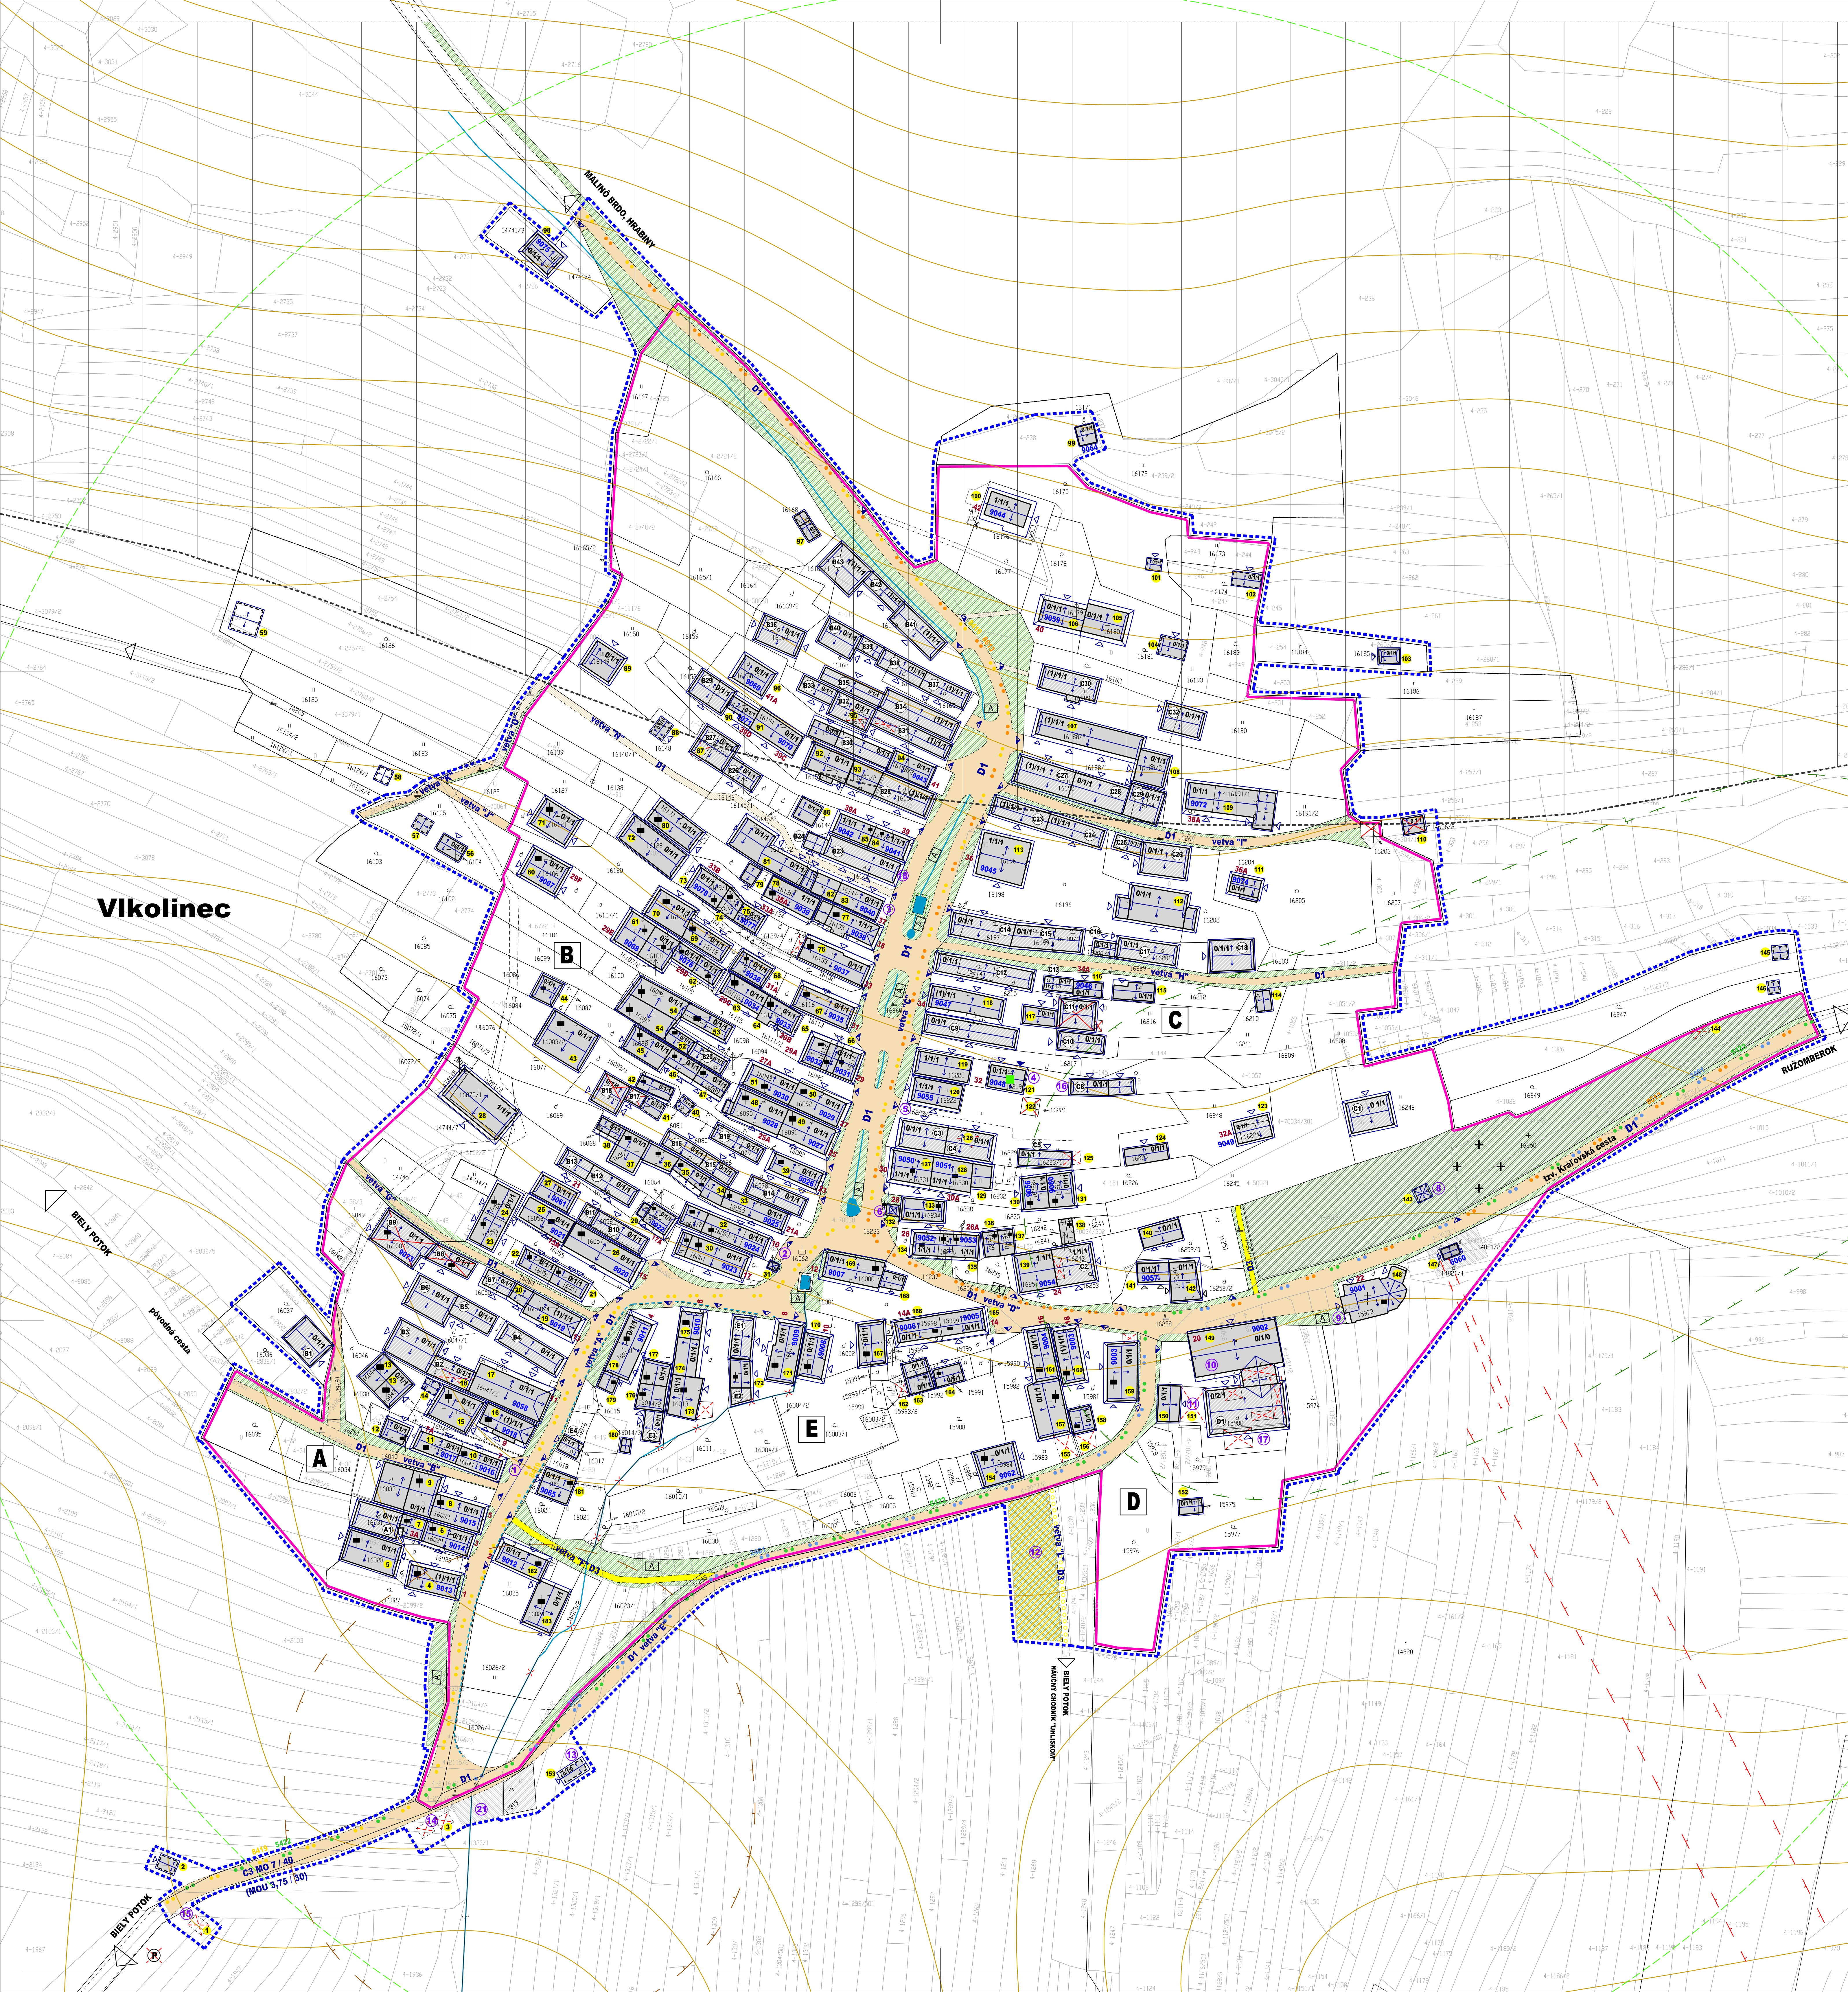

STAV	NÁVRH	LEGENDA:
[Symbol]	[Symbol]	HRANICA RIEŠENÉHO ÚZEMIA
[Symbol]	[Symbol]	HRANICA INTRAVILÁNU
[Symbol]	[Symbol]	DOHRANNE PÁSMA VŠETKÝCH DRUHOV
[Symbol]	[Symbol]	POLOHOPIS
[Symbol]	[Symbol]	HRANICA PAMÄTOVEJ REZERVÁCIE (UDOVĚJ ARCHITEKTÚRY (PRCA)
[Symbol]	[Symbol]	FLOCHY A OBJEKTY RODNÝCH DOMOV (RD), REKREAČNÝCH RODNÝCH DOMOV (RRD) A REKREAČNÝCH CHALUP (ICHR)
[Symbol]	[Symbol]	FLOCHY A OBJEKTY OBČIANSKEJ VYBAVENOSTI
[Symbol]	[Symbol]	HOSPODÁRSKE OBJEKTY PRU, RD, RCH (HORNÁ, MÁSTALE, DREVÁRNE, STODOLY A POD.)
[Symbol]	[Symbol]	POZEMKY A OBJEKTY TECHNICKÉHO VYBAVENIA ÚZEMIA
[Symbol]	[Symbol]	OZNAČENIE OBJEKTU NÁRODNEJ/KULTÚRNEJ PAMÄTKY (BNP)
[Symbol]	[Symbol]	OBJEKTY EXISTUJÚCE
[Symbol]	[Symbol]	OBJEKTY EXISTUJÚCE PREVZATE Z ORTOFOTOMAPY
[Symbol]	[Symbol]	OZNAČENIE SUPRŠENÉHO ČÍSLA OBJEKTU
[Symbol]	[Symbol]	OZNAČENIE ORIENTAČNÉHO ČÍSLA OBJEKTU
[Symbol]	[Symbol]	PŮVODNE ODSTRÁNENÉ OBJEKTY / OBJEKTY NAVRHOVANÉ NA ODSTRÁNENIE
[Symbol]	[Symbol]	OBJEKTY NAVRHOVANÉ NA DOBĚTIE
[Symbol]	[Symbol]	OZNAČENIE URBANISTICKEJ ČÁSTI
[Symbol]	[Symbol]	PODLAŽNOSŤ (SUTERÉN / NAZD. ČASŤ / POODRMOVIE)
[Symbol]	[Symbol]	OZNAČENIE OBČIANSKEJ VYBAVENOSTI
[Symbol]	[Symbol]	OZNAČENIE OBJEKTU
[Symbol]	[Symbol]	FLOCHY ZÁHRAD
[Symbol]	[Symbol]	FLOCHY TRVALO TRÁVNATÝCH PORASTOV
[Symbol]	[Symbol]	FLOCHY VEREJNEJ ZELENĚ
[Symbol]	[Symbol]	FLOCHA OBTŮRNA
[Symbol]	[Symbol]	FLOCHY ORNEJ PŮDY
[Symbol]	[Symbol]	ŠPORTOVO-REKREAČNÁ FLOCHA
[Symbol]	[Symbol]	VODNÉ TOKY A FLOCHY
[Symbol]	[Symbol]	UMIESTNENIE HLAVNÉHO PEŠÉHO VSTUPU DO OBJEKTU
[Symbol]	[Symbol]	UMIESTNENIE SPOLUČNÉHO PEŠÉHO VSTUPU A DOPRAVNEJ OSLUHY K OBJEKTU
[Symbol]	[Symbol]	UMIESTNENIE HLAVNÉHO PRÍSTUPU DOPRAVNEJ OBLUHY K OBJEKTU
[Symbol]	[Symbol]	FLOCHY VEREJNÝCH OBLUŠŤNÝCH KOMUNIKÁCIÍ, FUNKČNEJ TRIEDY D1
[Symbol]	[Symbol]	FLOCHY SPOLOČNÝCH PRÍSTUPOVÝCH A OBLUŠŤNÝCH KOMUNIKÁCIÍ, FUNKČNÁ TRIEĎA D3
[Symbol]	[Symbol]	PEŠÍ CHODNÍK NA NEPNEVNEJ FLOCHE
[Symbol]	[Symbol]	ZNAČENÁ TURISTICKÁ TRASA S ČÍSLOM - NÁUČNÝ CHODNÍK VKOLINEC
[Symbol]	[Symbol]	ZNAČENÁ CYKLOTURISTICKÁ TRASA S ČÍSLOM - ŽLTÁ
[Symbol]	[Symbol]	ZNAČENÁ CYKLOTURISTICKÁ TRASA S ČÍSLOM - ZELENÁ
[Symbol]	[Symbol]	ZNAČENÁ CYKLOTURISTICKÁ TRASA S ČÍSLOM - MODRÁ
[Symbol]	[Symbol]	VYMEZENIE VEREJNÝCH A SPOLOČNÝCH OBLUŠŤNÝCH KOMUNIKÁCIÍ
[Symbol]	[Symbol]	VEREJNÝ PARKING
[Symbol]	[Symbol]	OZNAČENIE VEŤV KOMUNIKÁCIE
[Symbol]	[Symbol]	FUNKČNÁ TRIEĎA KOMUNIKÁCIE
[Symbol]	[Symbol]	SVIAHOVÁ DEFORMÁCIA STABILIZOVANÁ
[Symbol]	[Symbol]	TVAR ZASTREŠENIA
[Symbol]	[Symbol]	HODNOTNÁ VZRÁSTLA ZELENĚ
[Symbol]	[Symbol]	JAVY NA ZRUŠENIE
[Symbol]	[Symbol]	TECHNICKÉ ZARADENIE PRE VYBAVENIE OBYVATEĽSTVA S IZOCHRANNOU DOSAHI OZVUČENIA
[Symbol]	[Symbol]	VERENÉ ODPOČÍNOVÉ MIESTO S LAVIČKAMI A INFORMAČNÝM SYSTÉMOM

- ZOZNAM OBČIANSKEJ VYBAVENOSTI - STAV**
- ① EXPOZICH LPTOVSKÉHO MŔZEA - RODNÝCH DOM. Č. 9018 A Č. 9017 + SYPKA Č. 9065 + STODOLA NA PÁRCEL. Č. 1606 A Č. 1604
  - ② ŠTUDIÁ
  - ③ OBCHOD, POHOSŤOVSTVO
  - ④ POŽARNÁ ZBRANICA
  - ⑤ DOM UNESKO - INFORMAČNÉ CENTRUM
  - ⑥ ZVONICA
  - ⑦ MARIČKA
  - ⑧ R.K. KOSTOL, NAVŠŤIVENIA PANNY MARIE
  - ⑨ GALERIA LUDOVÉHO UMENIA
  - ⑩ DEŤSKÉ A UNIVERZÁLNE (PRIBOĽNE) HRISKO
  - ⑪ PASTIERSKA KOLIBA
- ZOZNAM OBČIANSKEJ VYBAVENOSTI - NAVRHOVANÉ NA ZRUŠENIE (ODSTRÁNENIE / PŘEMIESTNENIE)**
- ⑫ BUĎET
  - ⑬ STANĽY - SIAVĚNRY
  - ⑭ POKLADNA PRCA
- ZOZNAM OBČIANSKEJ VYBAVENOSTI - NÁVRH**
- ⑮ TECHNICKÉ A PREVADZOVÉ SLUŽBY, VEREJNÉ WC
  - ⑯ KOMUNITNÉ CENTRUM, VEREJNÉ WC
  - ⑰ OBYČNÝ DOM, VEREJNÉ WC
  - ⑱ PŘESTOR PRE UMIESTNENIE DVORA S KONTAJNERMÍ TŔIO



HLAVNÝ RIEŠITEĽ: ING. ARCH. PETER NEZVAL  
 ZODP. PROJEKTANT: ING. ARCH. PETER NEZVAL  
 VYPRACOVÁVA: ANNA VALACHOVÁ  
 OBSTARÁVATEĽ: MESTO RUŽOMBEROK  
 ZÁST. OBSTARÁVATEĽKA: ING. ARCH. JÁN BURIAN

ARCHITEKTONICKÉ ATELIERY **AUT**  
 ING. ARCH. PETER NEZVAL  
 AUTORIZOVANÝ ARCHITEKT  
 M. SINSKÉHO 7, 010 07 ŽILINA  
 MOBIL: 0903 370 818

NÁZOV: **ÚZEMNÝ PLÁN ZÓNY RUŽOMBEROK PRLA VLKOLÍNEC**  
 OBSAH: **VÝKRES VEREJNEJHO DOPRAVNÉHO VYBAVENIA S VYZNAČENÍM VSTUPOV NA POZEMKOV**

STUPEN: **DOPRACOVANÝ NÁVRH**  
 MIERKA: 1:500  
 FORMÁT: DATUM: 06 / 2020  
 PROF.: Č. V.: **03**  
 Z. Č.: