ÚZEMNÝ PLÁN MESTA RUŽOMBEROK

VÝKRES RIEŠENIA VEREJNÉHO DOPRAVNÉHO VYBAVENIA

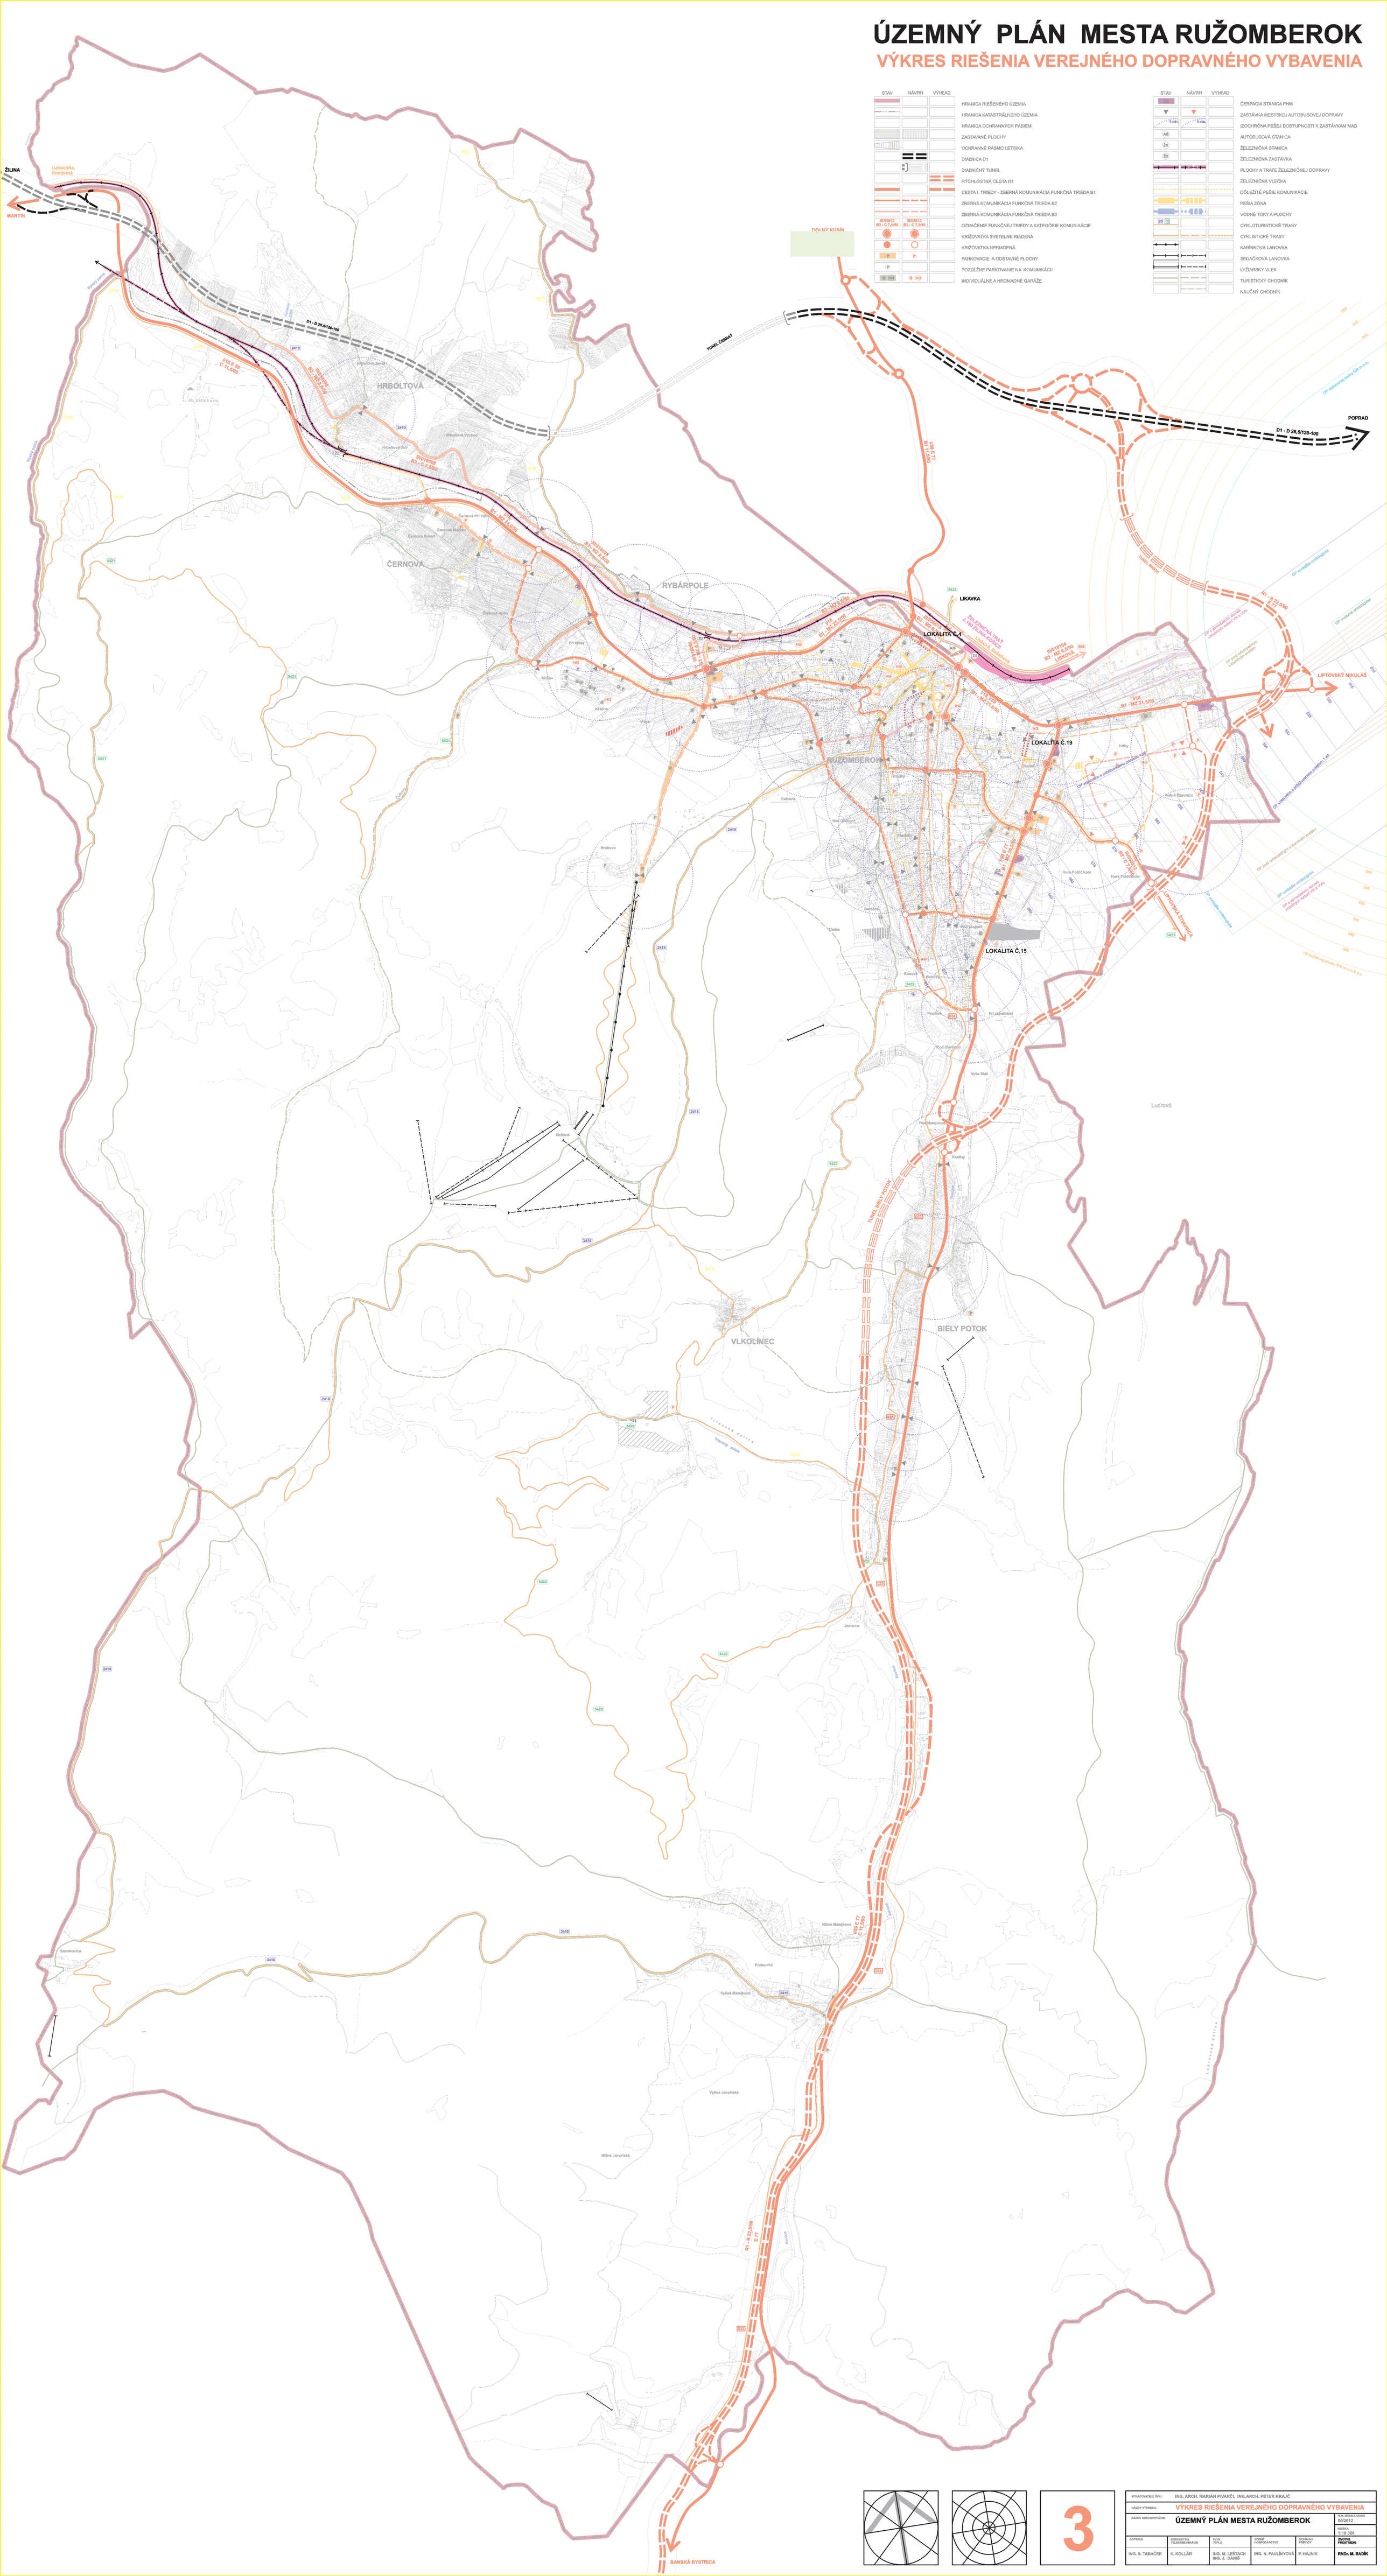

3

SPRACOVATELIA ÚPN:	ING. ARCH. MARIÁN PIVARČI, ING.ARCH. PETER KRAJČ
VÝKRES VÝSKRESU:	VÝKRES RIEŠENIA VEREJNÉHO DOPRAVNÉHO VYBAVENIA
NÁZOV DOKUMENTÁCIE:	ÚZEMNÝ PLÁN MESTA RUŽOMBEROK
DÁTUM:	06/2012
MIERKA:	1:10 000
ZAKÁZKA:	2 - 10 - 2012

DOPRAVA:	ZAPOJENIE TECHNICKÝCH SIETÍ:	PLYN TEPLO:	VODNÉ HOSPODÁRSTVO:	ZDRAVOTNÍ PRÁVNY:	ZAKÁZKA:
ING. S. TABAČEK	K. KOLLÁR	ING. M. LEŠTACH ING. J. ŠANIŠ	ING. N. PAULÍNYOVÁ	P. HÁJNIK	PROH. M. BAČÍK

ERROR: undefined
OFFENDING COMMAND: bmp_fill_fg_color

STACK:

0
-183875
96526
0
0
1
144
76