ÚZEMNÝ PLÁN MESTA RUŽOMBEROK

VÝKRES RIEŠENIA VEREJNÉHO TECHNICKÉHO VYBAVENIA - ENERGETIKA, TELEKOMUNIKÁCIE

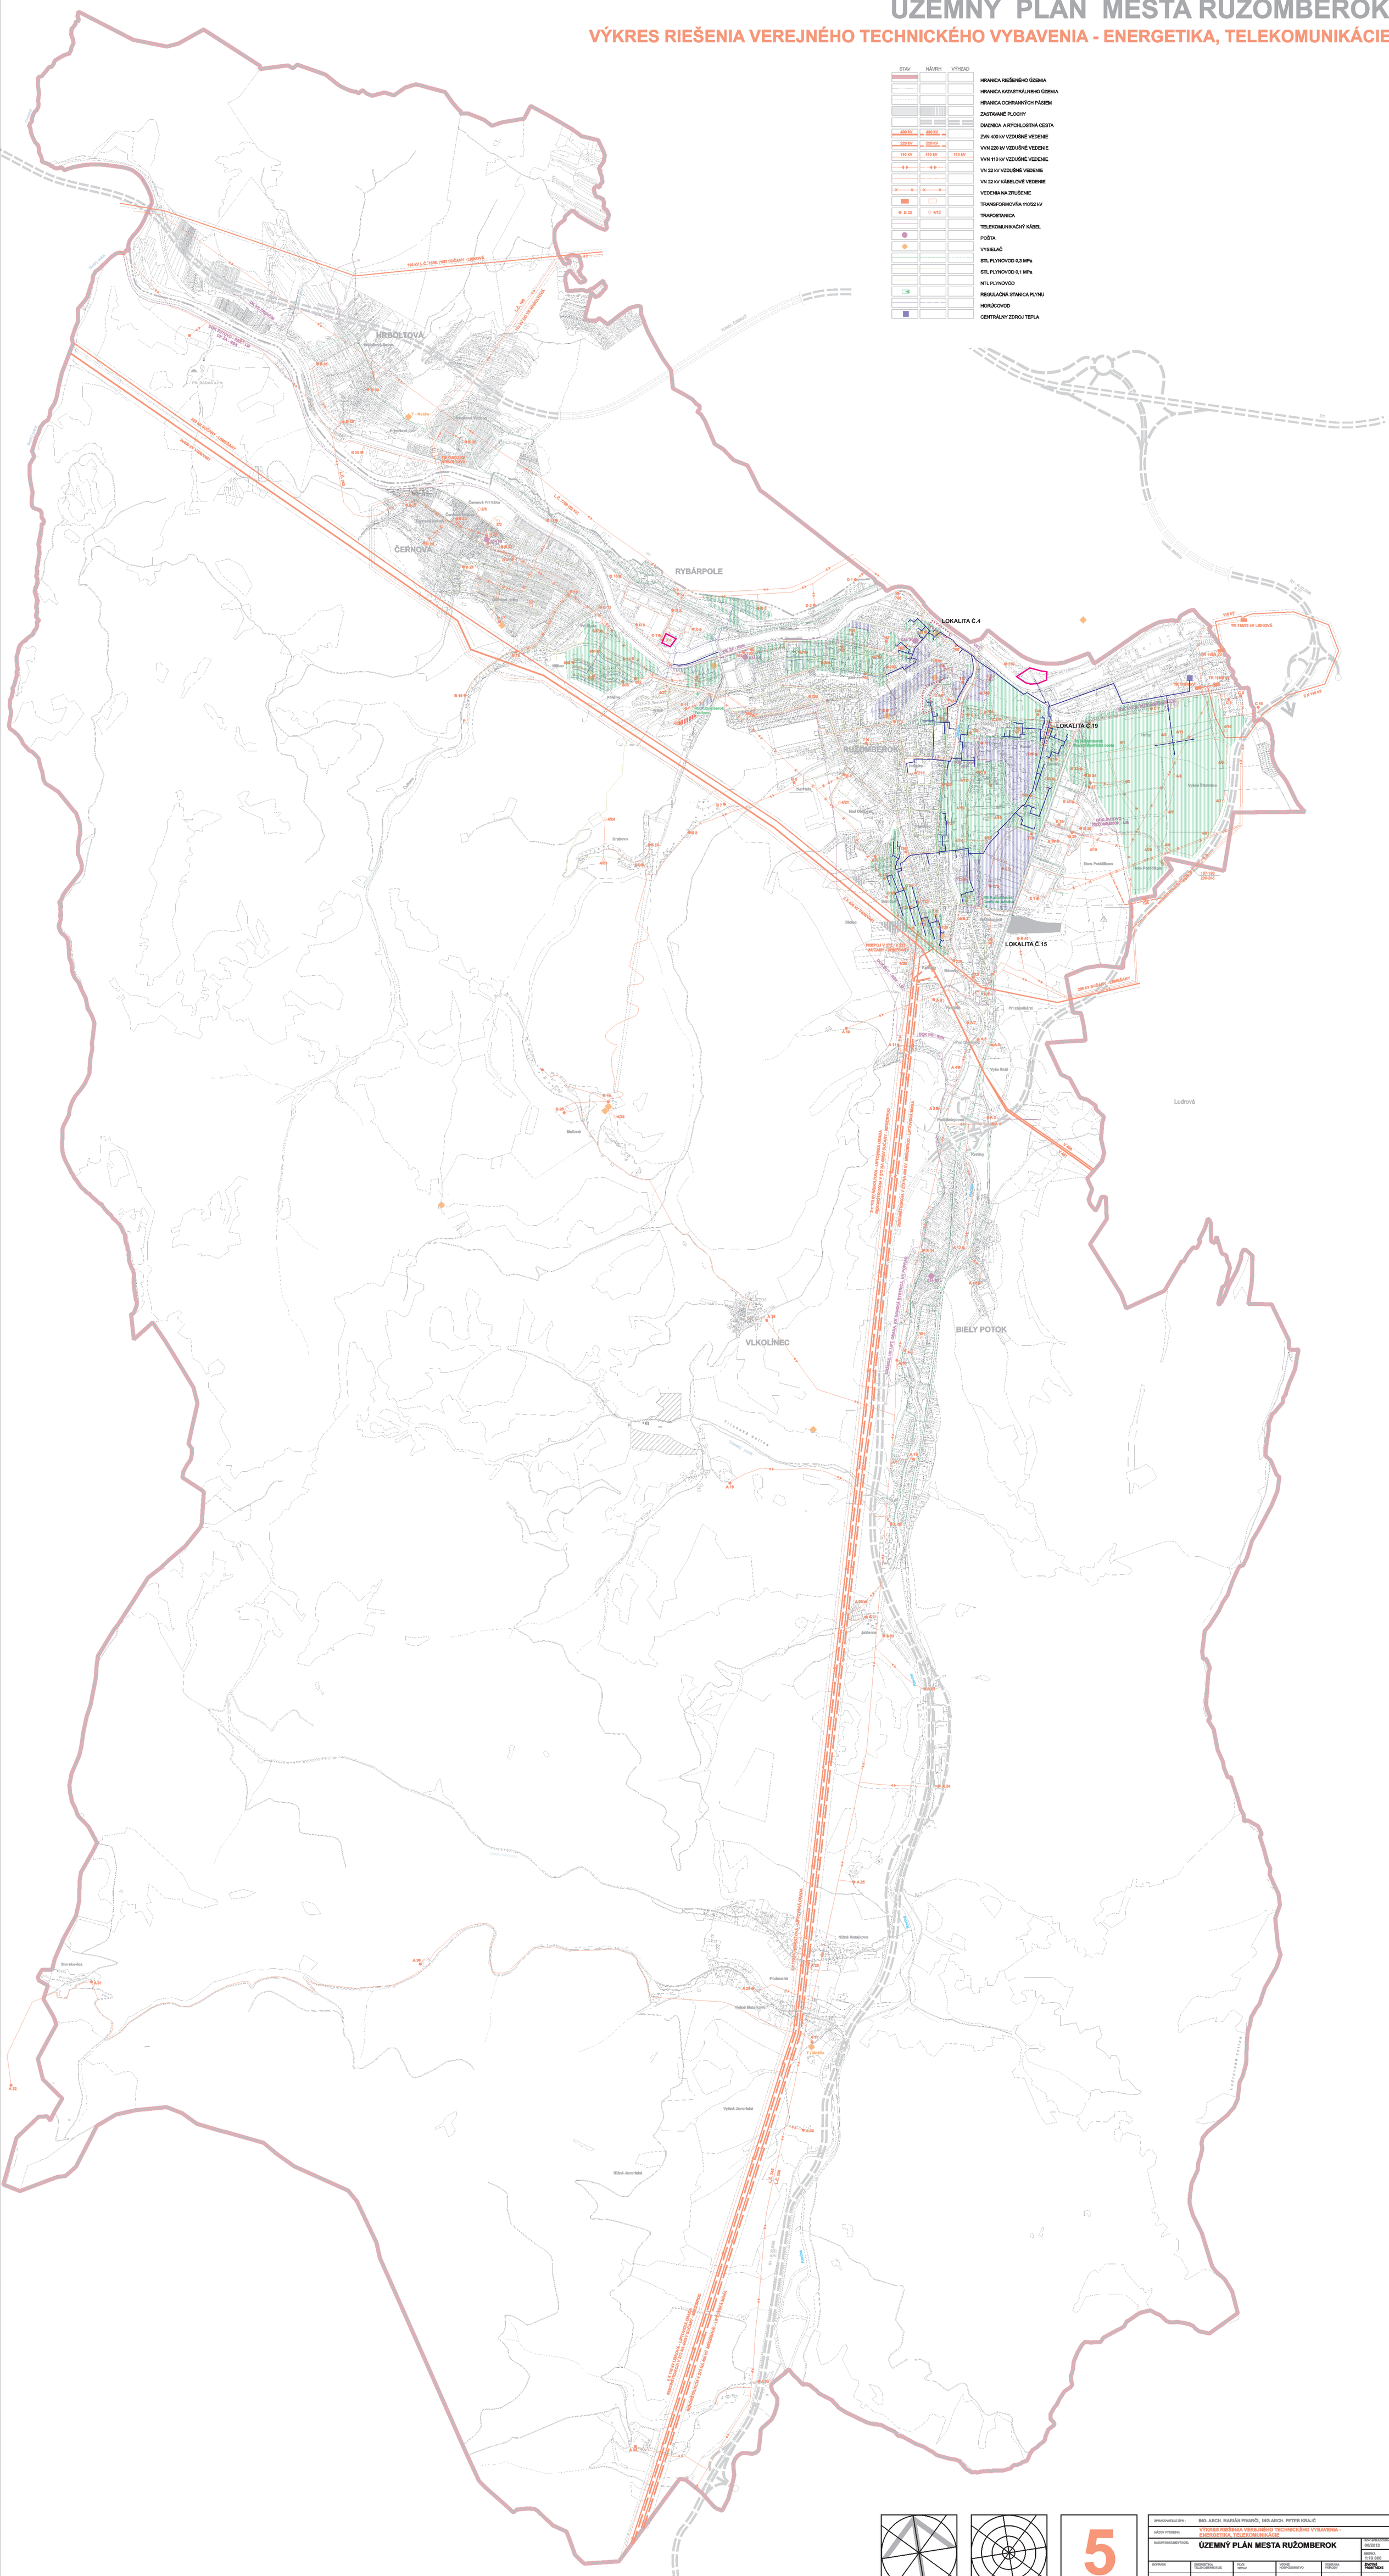

5

SPRACOVATEL ÚPN :	ING. ARCH. MARIÁN PIVARČÍ, ING.ARCH. PETER KRAJČÍ				
VÝKON PRÁCE :	VEREJNÉ RIEŠENIA VEREJNÉHO TECHNICKÉHO VYBAVENIA - ENERGETIKA, TELEKOMUNIKÁCIE				
NÁZOV DOKUMENTÁCIE :	ÚZEMNÝ PLÁN MESTA RUŽOMBEROK				MAJ 2012
					STUPEŇ: ÚPN
VYPRACOVAL :	ZODPOVEDNÝ PROJEKTANT :	ŠÉF ÚPSAV :	VEDÚCI ODBORNÍCI :	ZODPOVEDNÝ REDAKTOR :	DOPLNENIE PODKLADOV
ING. R. TAŠÁČIOVÁ	C. KOLLÁR	ING. M. LAŠŤOVIČA ING. J. SAVIČ	ING. M. PAULÍNYOVÁ	P. HÁJNIK	ING. M. BAŠÁK

ERROR: undefined
OFFENDING COMMAND: bmp_fill_fg_color

STACK:

0
-183875
96526
0
0
1
144
76