

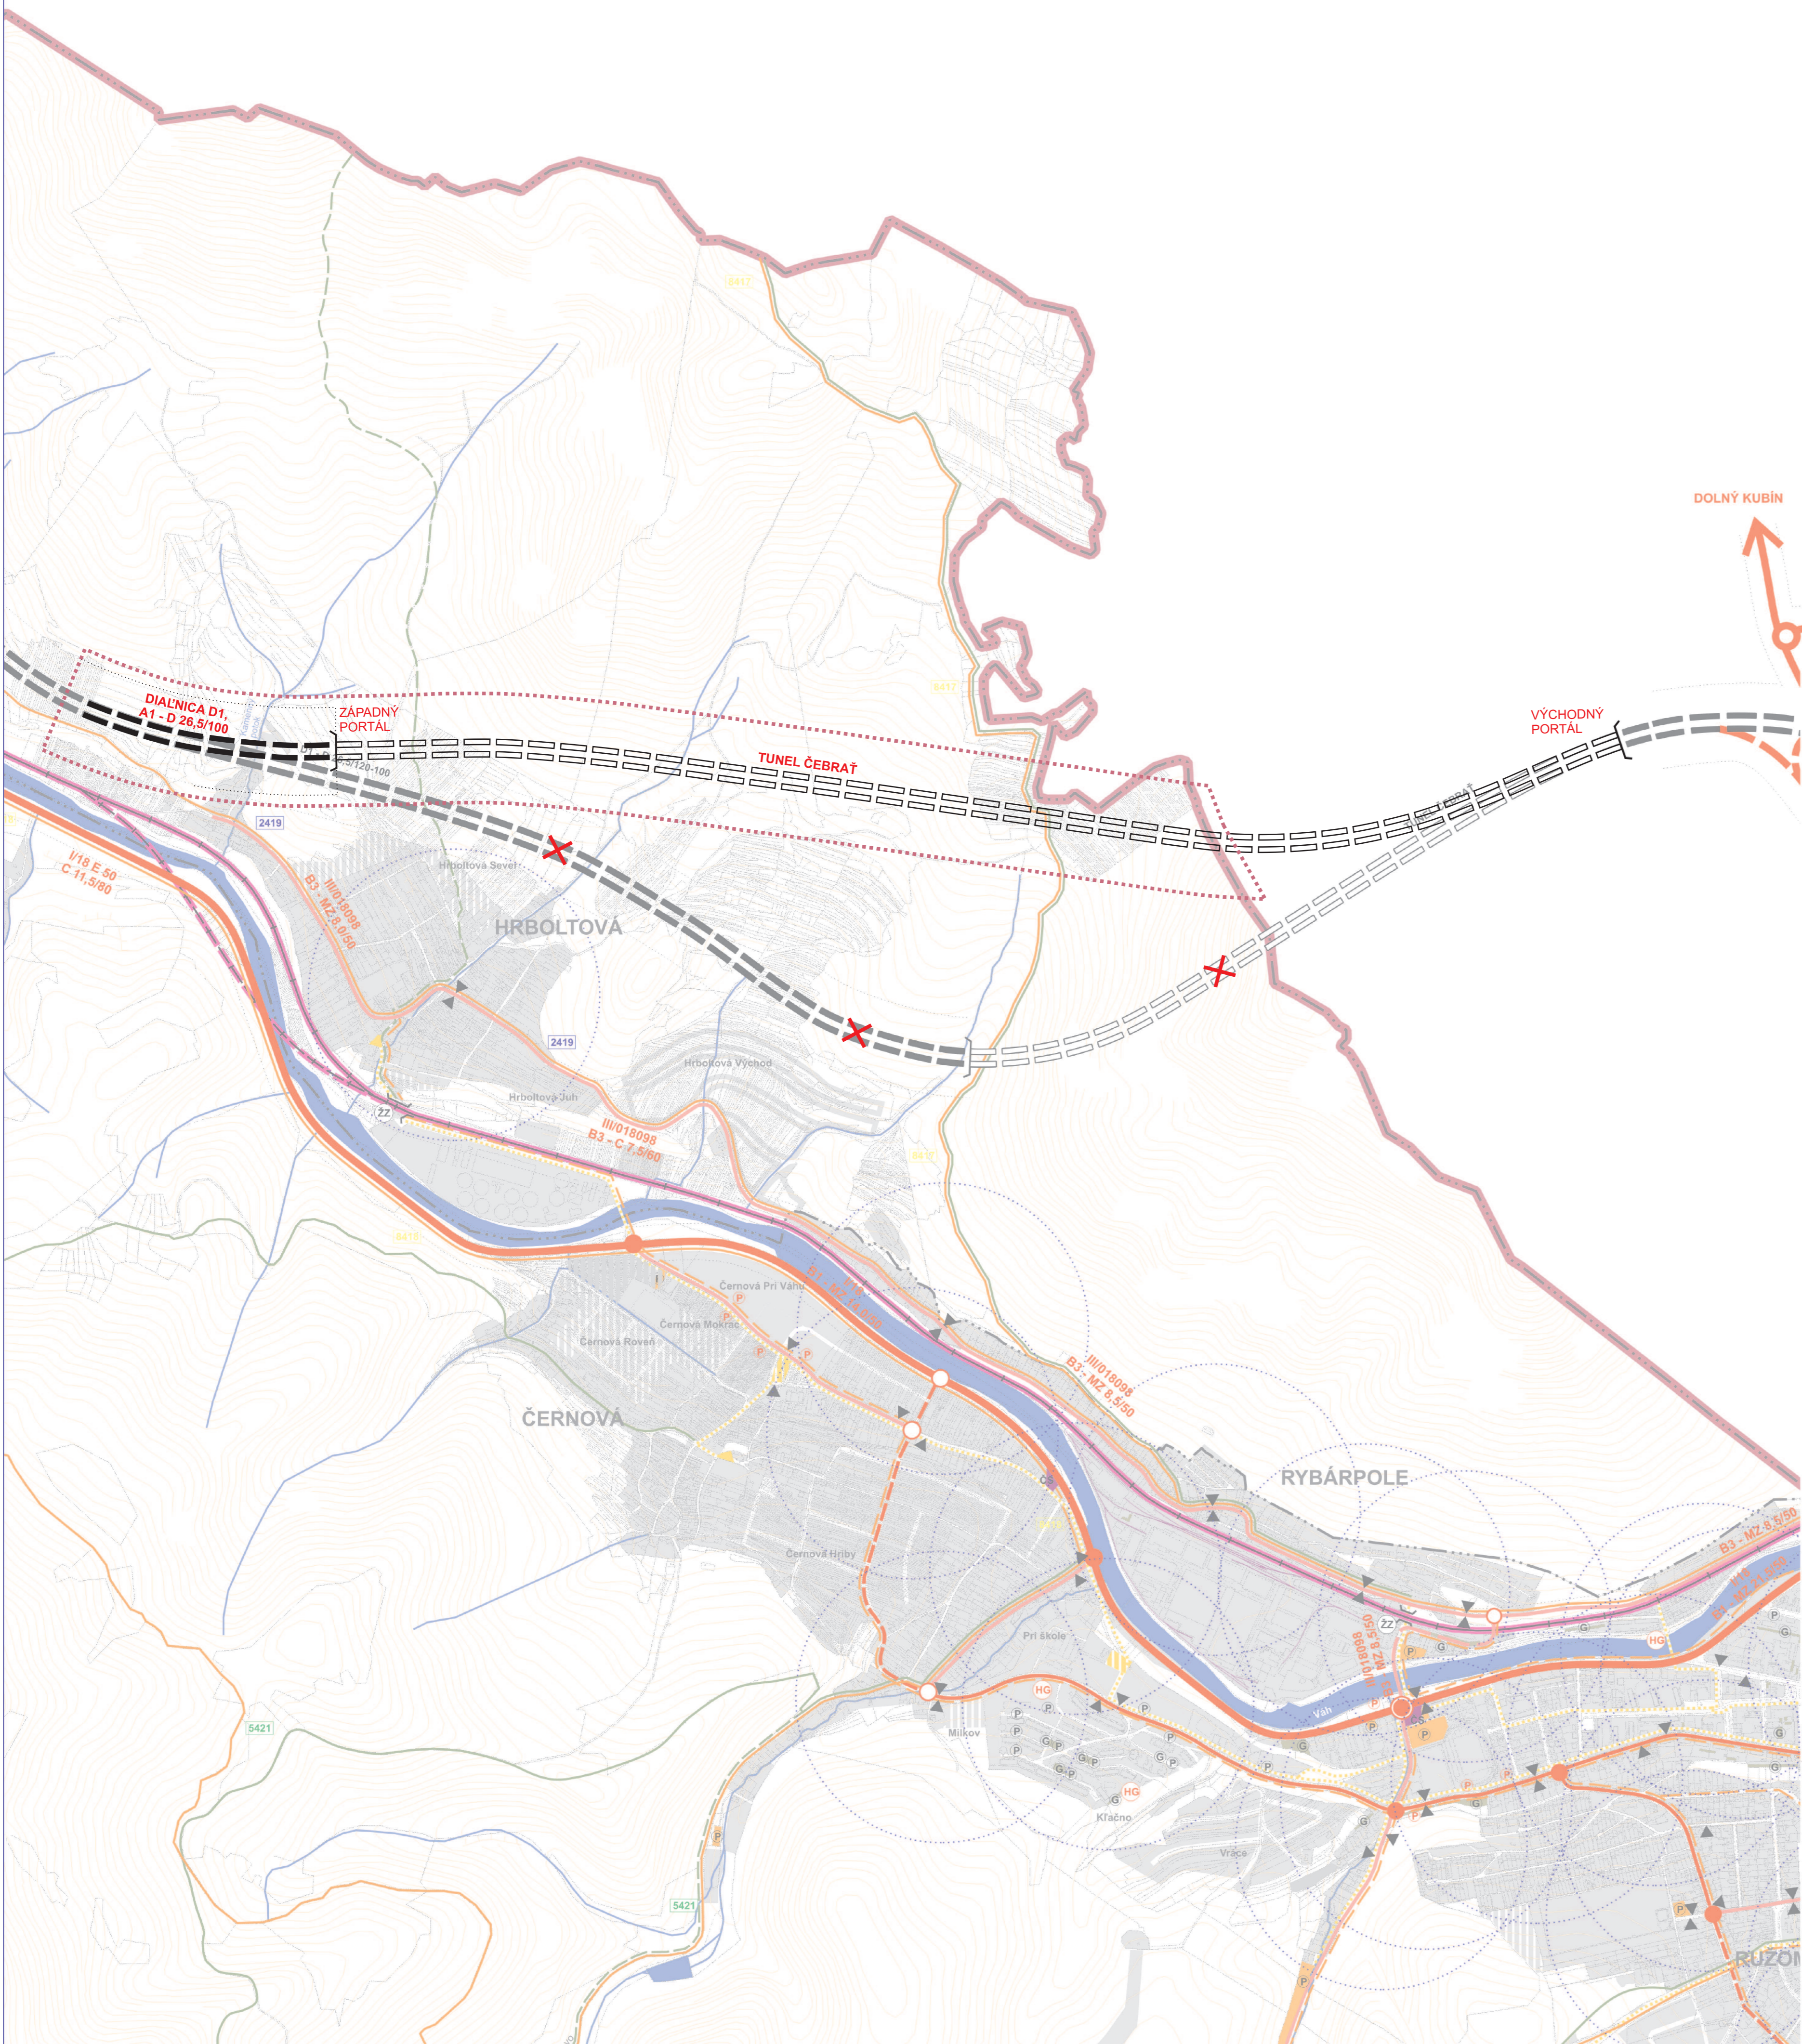


ZMENA A DOPLNOK č.2 ÚZEMNÝ PLÁN MESTA RUŽOMBEROK

VÝKRES RIEŠENIA VEREJNÉHO DOPRAVNÉHO VYBAVENIA

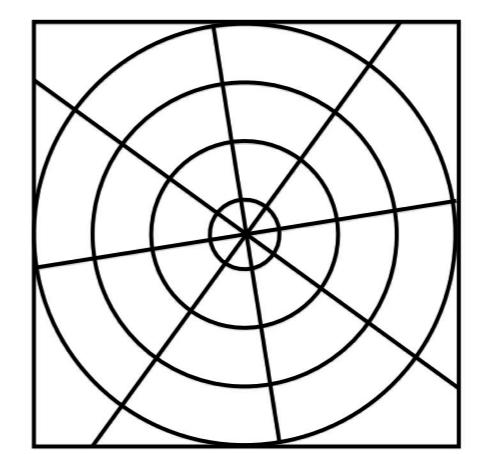

STAV	NÁVRH	VÝHLAD	
[Symbol]	[Symbol]	[Symbol]	HRANICA RIEŠENÉHO ÚZEMIA
[Symbol]	[Symbol]	[Symbol]	HRANICA KATASTRÁLNEHO ÚZEMIA
[Symbol]	[Symbol]	[Symbol]	HRANICA OCHRANNÝCH PÁSIEM
[Symbol]	[Symbol]	[Symbol]	ZASTAVANÉ PLOCHY
[Symbol]	[Symbol]	[Symbol]	OCHRANNÉ PÁSMO LETISKA
[Symbol]	[Symbol]	[Symbol]	DIALNICA D1
[Symbol]	[Symbol]	[Symbol]	DIALNIČNÝ TUNEL
[Symbol]	[Symbol]	[Symbol]	RÝCHLOSTNÁ CESTA R1
[Symbol]	[Symbol]	[Symbol]	CESTA I. TRIEDY - ZBERNÁ KOMUNIKÁCIA FUNKČNÁ TRIEDA B1
[Symbol]	[Symbol]	[Symbol]	ZBERNÁ KOMUNIKÁCIA FUNKČNÁ TRIEDA B2
[Symbol]	[Symbol]	[Symbol]	ZBERNÁ KOMUNIKÁCIA FUNKČNÁ TRIEDA B3
[Symbol]	[Symbol]	[Symbol]	OZNAČENIE FUNKČNEJ TRIEDY A KATEGÓRIE KOMUNIKÁCIE
[Symbol]	[Symbol]	[Symbol]	KRÍŽOVATKA SVETELNE RIADENÁ
[Symbol]	[Symbol]	[Symbol]	KRÍŽOVATKA NERIADENÁ
[Symbol]	[Symbol]	[Symbol]	PARKOVACIE A ODSŤAVNÉ PLOCHY
[Symbol]	[Symbol]	[Symbol]	POZDĹŽNE PARKOVANIE NA KOMUNIKÁCIÍ
[Symbol]	[Symbol]	[Symbol]	INDIVIDUÁLNE A HROMADNÉ GARÁŽE
[Symbol]	[Symbol]	[Symbol]	JAVY NA ZRUŠENIE
[Symbol]	[Symbol]	[Symbol]	ČERPACIA STANICA PHM
[Symbol]	[Symbol]	[Symbol]	ZASTÁVKA MESTSKEJ AUTOBUSOVEJ DOPRAVY
[Symbol]	[Symbol]	[Symbol]	IZOCHRÓNA PEŠEJ DOSTUPNOSTI K ZASTÁVKAM MAD
[Symbol]	[Symbol]	[Symbol]	AUTOBUSOVÁ STANICA
[Symbol]	[Symbol]	[Symbol]	ŽELEZNIČNÁ STANICA
[Symbol]	[Symbol]	[Symbol]	ŽELEZNIČNÁ ZASTÁVKA
[Symbol]	[Symbol]	[Symbol]	PLOCHY A TRATE ŽELEZNIČNEJ DOPRAVY
[Symbol]	[Symbol]	[Symbol]	ŽELEZNIČNÁ VLEČKA
[Symbol]	[Symbol]	[Symbol]	DŮLEŽITÉ PEŠIE KOMUNIKÁCIE
[Symbol]	[Symbol]	[Symbol]	PEŠIA ZÓNA
[Symbol]	[Symbol]	[Symbol]	VODNÉ TOKY A PLOCHY
[Symbol]	[Symbol]	[Symbol]	CYKLOTURISTICKÉ TRASY
[Symbol]	[Symbol]	[Symbol]	CYKLISTICKÉ TRASY
[Symbol]	[Symbol]	[Symbol]	KABÍNKOVÁ LANOVKA
[Symbol]	[Symbol]	[Symbol]	SEDAČKOVÁ LANOVKA
[Symbol]	[Symbol]	[Symbol]	LYŽIARSKY VLEK
[Symbol]	[Symbol]	[Symbol]	TURISTICKÝ CHODNÍK
[Symbol]	[Symbol]	[Symbol]	NÁUČNÝ CHODNÍK

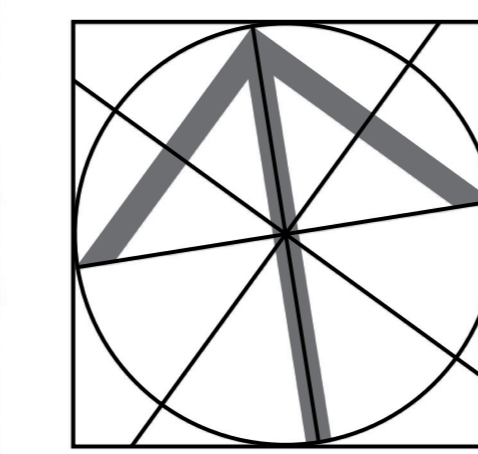

3

SPRACOVATEĽ: ÚPN : ING. ARCH. MARIÁN PIVARČI, ING. ARCH. PETER KRAJČ					
NÁZOV VÝKRESU: VÝKRES RIEŠENIA VEREJNÉHO DOPRAVNÉHO VYBAVENIA					
NÁZOV DOKUMENTÁCIE: ÚZEMNÝ PLÁN MESTA RUŽOMBEROK ZMENA A DOPLNOK č.2					ROK SPRACOVANIA 07/2015
					MIERKA 1:10 000
DOPRAVA	ENERGETIKA TELEKOMUNIKÁCIE	PLYN TEPLO	VOJNÉ HOSPODÁRSTVO	OCHRANA PRÍRODY	ŽIVOTNÉ PROSTREDIE
ING. ARCH. BAČEK M. PIVARČI	K. KOLLÁR	ING. M. LEŠTACH ING. J. DANIŠ	ING. N. PAULÍNYOVÁ	P. HÁJNIK	RNDr. M. BADIČ