


ZMENA A DOPLNOK č.2 ÚZEMNÝ PLÁN MESTA RUŽOMBEROK

VÝKRES OCHRANY PRÍRODY A TVORBY KRAJINY VRÁTANE PRVKOV ÚSES

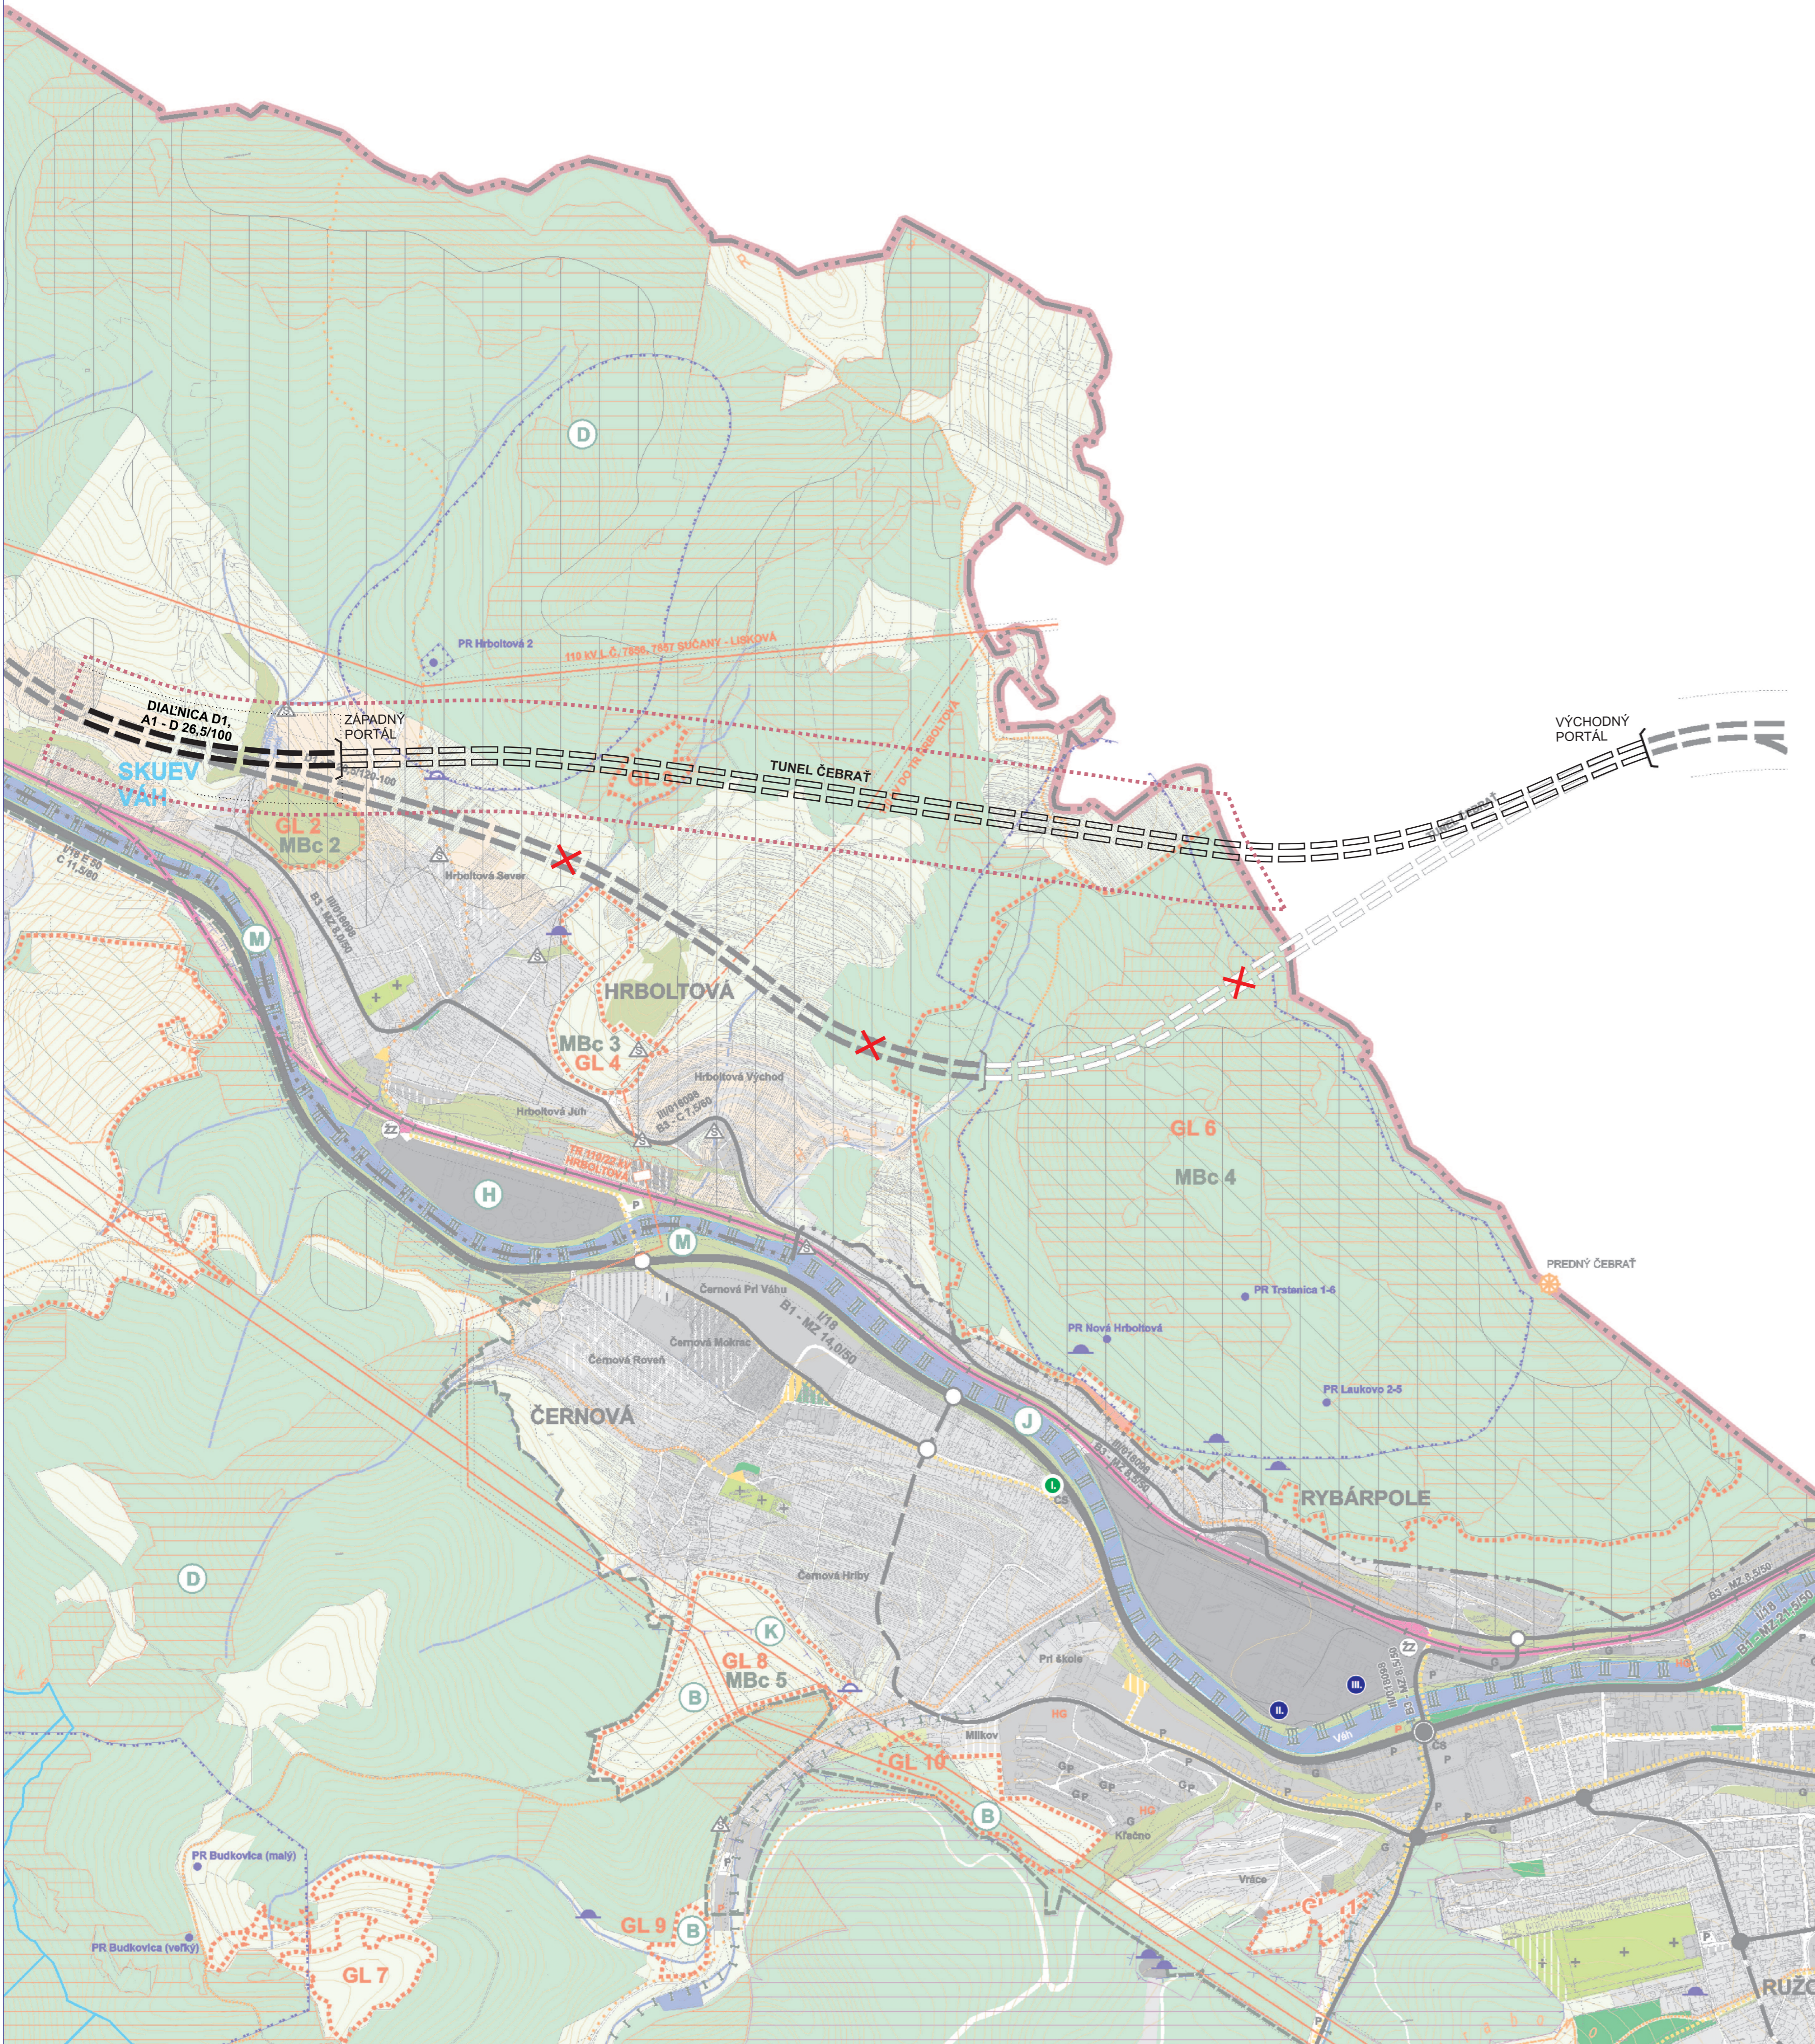

STAV	NÁVRH	VÝHLAD	
[Symbol]	[Symbol]	[Symbol]	HRANICA RIEŠENÉHO ÚZEMIA
[Symbol]	[Symbol]	[Symbol]	HRANICA KATASTRÁLNEHO ÚZEMIA
[Symbol]	[Symbol]	[Symbol]	HRANICA PAMIATKOVEJ REZERVÁCIE ĽUDOVEJ ARCHITEKTÚRY
[Symbol]	[Symbol]	[Symbol]	HRANICA PAMIATKOVEJ ZÓNY
[Symbol]	[Symbol]	[Symbol]	OCHRANNÉ PÁSMO PAMIATKOVO CHRÁNENÉHO ÚZEMIA
[Symbol]	[Symbol]	[Symbol]	HRANICA INTRAVILÁNU OBCE K 1.1.1990
[Symbol]	[Symbol]	[Symbol]	HRANICA OCHRANNÝCH PÁSIEM
[Symbol]	[Symbol]	[Symbol]	OCHRANNÉ PÁSMO LETISKA
[Symbol]	[Symbol]	[Symbol]	PLOCHY INDIVIDUÁLNEHO BÝVANIA A REKREÁCIE
[Symbol]	[Symbol]	[Symbol]	PLOCHY HROMADNÉHO BÝVANIA, OBČIANSKEJ VYBAVENOSTI A ŠPORTU
[Symbol]	[Symbol]	[Symbol]	PLOCHY VÝROBY, TECHNICKEJ VYBAVENOSTI A DOBÝVACIE ÚZEMIA
[Symbol]	[Symbol]	[Symbol]	CINTORÍN
[Symbol]	[Symbol]	[Symbol]	ORNÁ PÓDA
[Symbol]	[Symbol]	[Symbol]	TRVALÉ TRÁVNE PORASTY (LŪKY, PASIENKY)
[Symbol]	[Symbol]	[Symbol]	ZÁHRADY A ZÁHRADKOVÉ OSADY
[Symbol]	[Symbol]	[Symbol]	OSTATNÁ ZELEŇ
[Symbol]	[Symbol]	[Symbol]	VEREJNÁ ZELEŇ
[Symbol]	[Symbol]	[Symbol]	LESY
[Symbol]	[Symbol]	[Symbol]	VODNÉ TOKY, VODNÉ PLOCHY
[Symbol]	[Symbol]	[Symbol]	ŽELEZNIČNÁ STANICA, ŽELEZNIČNÁ ZASTÁVKA
[Symbol]	[Symbol]	[Symbol]	ŽELEZNIČNÁ TRÁŤ A PLOCHY ŽELEZNICE
[Symbol]	[Symbol]	[Symbol]	ŽELEZNIČNÁ VLEČKA
[Symbol]	[Symbol]	[Symbol]	DIALNICA D1
[Symbol]	[Symbol]	[Symbol]	PREDPOKLADANÁ TRASA RÝCHLOSTNEJ CESTY R1
[Symbol]	[Symbol]	[Symbol]	ZBERNÁ KOMUNIKÁCIA FUNKČNEJ TRIEDY B1
[Symbol]	[Symbol]	[Symbol]	ZBERNÁ KOMUNIKÁCIA FUNKČNEJ TRIEDY B2, B3
[Symbol]	[Symbol]	[Symbol]	KRÍŽOVATKY
[Symbol]	[Symbol]	[Symbol]	OZNAČENIE FUNKČNEJ TRIEDY A KATEGÓRIE KOMUNIKÁCIE
[Symbol]	[Symbol]	[Symbol]	HLAVNÉ PEŠIE TRASY A PLOCHY
[Symbol]	[Symbol]	[Symbol]	TURISTICKÉ CHODNÍKY, ODDYCHOVÉ TRASY
[Symbol]	[Symbol]	[Symbol]	NÁUČNÝ CHODNÍK
[Symbol]	[Symbol]	[Symbol]	ODDYCHOVÉ MIESTA
[Symbol]	[Symbol]	[Symbol]	ROZHLADŇA
[Symbol]	[Symbol]	[Symbol]	PARKOVISKÁ, GARÁŽE
[Symbol]	[Symbol]	[Symbol]	ČERPACIE STANICE PHM
[Symbol]	[Symbol]	[Symbol]	AUTOBUSOVÁ STANICA
[Symbol]	[Symbol]	[Symbol]	LYŽIARSKY VLEK

STAV	NÁVRH	VÝHLAD	
[Symbol]	[Symbol]	[Symbol]	SEDAČKOVÁ LANOVKA
[Symbol]	[Symbol]	[Symbol]	KABÍNKOVÁ LANOVKA
[Symbol]	[Symbol]	[Symbol]	LYŽIARSKÉ ZJAZDOVKY
[Symbol]	[Symbol]	[Symbol]	ROZPTYLOVÉ ÚZEMIE PRÍRODNEJ REKREÁCIE A AGROTURISTIKY
[Symbol]	[Symbol]	[Symbol]	HRANICA NÁRODNÉHO PARKU
[Symbol]	[Symbol]	[Symbol]	OCHRANNÉ PÁSMO NÁRODNÉHO PARKU
[Symbol]	[Symbol]	[Symbol]	CHRÁNENÉ VTÁČIE ÚZEMIE
[Symbol]	[Symbol]	[Symbol]	ÚZEMIE EURÓPSKEHO VÝZNAMU NATURA
[Symbol]	[Symbol]	[Symbol]	BIOKORIDOR NADREGIONÁLNEHO VÝZNAMU
[Symbol]	[Symbol]	[Symbol]	BIOKORIDOR REGIONÁLNEHO VÝZNAMU
[Symbol]	[Symbol]	[Symbol]	BIOKORIDOR MIESTNEHO VÝZNAMU
[Symbol]	[Symbol]	[Symbol]	MIGRAČNÝ KORIDOR
[Symbol]	[Symbol]	[Symbol]	BIOCENTRUM NADREGIONÁLNEHO VÝZNAMU
[Symbol]	[Symbol]	[Symbol]	BIOCENTRUM REGIONÁLNEHO VÝZNAMU
[Symbol]	[Symbol]	[Symbol]	BIOCENTRUM MIESTNEHO VÝZNAMU
[Symbol]	[Symbol]	[Symbol]	GENOFONDOVÉ LOKALITY
[Symbol]	[Symbol]	[Symbol]	MALOPLOŠNÉ CHRÁNENÉ ÚZEMIA
[Symbol]	[Symbol]	[Symbol]	OBNOVA HISTORICKEJ KULTÚRNEJ KRAJINY, AGRÁRNE TERASY
[Symbol]	[Symbol]	[Symbol]	LESY OCHRANNÉ
[Symbol]	[Symbol]	[Symbol]	LESY OSOBNÉHO URČENIA
[Symbol]	[Symbol]	[Symbol]	KEP - EKOSTABILIZAČNÉ OPATRENIA
[Symbol]	[Symbol]	[Symbol]	CHRÁNENÉ LOŽISKOVÉ ÚZEMIE A DOBÝVACIE PRIESTORY
[Symbol]	[Symbol]	[Symbol]	LOŽISKÁ NEVYHRADENÉHO NERASTU
[Symbol]	[Symbol]	[Symbol]	ZOSLUVY
[Symbol]	[Symbol]	[Symbol]	SKLÁDKY
[Symbol]	[Symbol]	[Symbol]	SKLÁDKY UPRAVENÉ A MIMO PREVÁDZKY
[Symbol]	[Symbol]	[Symbol]	STARÉ BANSKÉ DIELA
[Symbol]	[Symbol]	[Symbol]	PHO VODNÝCH ZDROJOV I. STUPŇA
[Symbol]	[Symbol]	[Symbol]	PHO VODNÝCH ZDROJOV II. STUPŇA
[Symbol]	[Symbol]	[Symbol]	HRANICA CHRÁNENEJ VODOHOSPODÁRSKEJ OBLASTI
[Symbol]	[Symbol]	[Symbol]	VODOJEM
[Symbol]	[Symbol]	[Symbol]	VODNÝ ZDROJ
[Symbol]	[Symbol]	[Symbol]	ZVN 400 KV VZDUŠNÉ VEDENIE
[Symbol]	[Symbol]	[Symbol]	VVN 220 KV VZDUŠNÉ VEDENIE
[Symbol]	[Symbol]	[Symbol]	VVN 110 KV VZDUŠNÉ VEDENIE
[Symbol]	[Symbol]	[Symbol]	VEDENIA NA ZRUŠENIE
[Symbol]	[Symbol]	[Symbol]	TRANSFORMOVNÁ 110KV/22KV
[Symbol]	[Symbol]	[Symbol]	JAVY NA ZRUŠENIE A NEPLATNÉ JAVY

ÚZEMNÝ SYSTÉM EKOLOGICKEJ STABILITY:

BIOCENTRÁ:
 biocentrum nadregionálneho významu Skalná Alpa - Smrekovica - Šiprúň (B1)
 biocentrum nadregionálneho významu Národný park Nízke Tatry - Ľuberská časť (B4)
 biocentrum regionálneho významu Bukovina (B7)

BIOKORIDORY:
 biokoridor nadregionálneho významu vodný tok Váh (hydriko-terestrický biokoridor) (B1/2)
 biokoridor regionálneho významu vodný tok Revúca (hydriko-terestrický biokoridor) (B1/4)
 biokoridor regionálneho významu Nízke Tatry (terestrický biokoridor)
 biokoridor regionálneho významu Veľká Fatra (terestrický biokoridor)
 biokoridor regionálneho významu Choč (terestrický biokoridor)

NAVROVANÉ BIOCENTRÁ MIESTNEHO VÝZNAMU:
 MBc 1 - Černovské lúky
 MBc 2 - Skalná homôľka - západ
 MBc 3 - Skalná homôľka - východ
 MBc 4 - Čebrať
 MBc 5 - Sekaniny
 MBc 6 - Mokrad Lúčky
 MBc 7 - Prikré - Vápenka
 MBc 8 - Sidorovo - Pod Sidorovom - Krivá skala
 MBc 9 - Kútiny - Pri lomoch
 MBc 10 - Líškovo - Vlčia skala - Trienčská dolina - Jazierske travertíny
 MBc 11 - mokrad Ludrovská dolina - vstup
 MBc 12 - močiar pri Revúci

NAVROVANÉ BIOKORIDORY MIESTNEHO VÝZNAMU:

K1 - Bystrý potok s pobrežnou vegetáciou
 K2 - potok Komjatná s pobrežnou vegetáciou
 K3 - Čúľkov potok s pobrežnou vegetáciou
 K4 - Ludrovka s pobrežnou vegetáciou
 K5 - potok v Hrabovskej doline
 K6 - potok v Trienčskej doline
 K7 - potok Nížny Matejov
 K8 - potok Výchny Matejov

CHRÁNENÉ STROMY:

Javor v Ružomberku pod Tichými (javor mliečny na parcele 12981)
 Lipa na cintoríne v Hrboltovej (lipa veľkolistá)
 Ružomberské stromy (aleja na Námestí A. Hlinku)

GENOFONDOVÉ LOKALITY:

1. Mokrad Byslá dolina, 2. Skalná homôľka Hrboltová - západ, 3. Penovcov pramenisko nad Hrboltovou, 4. Skalná homôľka Hrboltová - východ, 5. Černovské lúky, 6. Čebrať, 7. Pod Tisťou horou, 8. Sekaniny, 9. Čúľkova dolina, 10. Milkov, 11. Vráce, 12. Vvysienka na Kalvárii, 13. Lúky nad Bariným, 14. Pod Malinou Břdom, 15. Haliny, 16. Mokrad Lúčky, 17. Skalkné brato Sidorovo, 18. Pod Sidorovom, 19. Krivá skala, 20. Prikré - Vápenka, 21. Stalina pod Gejčákom, 22. Pod Skalami, 23. Biela púť, 24. Pri lomoch, 25. Kútiny, 26. Mačiarovo, 27. Mokrad Trienčská dolina, 28. Vlčia skala, 29. Biely potok - juh, 30. Mokrad Trienčská dolina - vstup, 31. Jazierske travertíny, 32. Mokrad Ludrovská dolina - vstup, 33. Bratná šestlístva Ludrovská dolina, 34. Mokrad Ludrovská dolina - Kozol, 35. Bukovina, 36. Pod Skalnou Alpou, 37. Smrekovica, 38. Mokrad Nížny Matejov, 39. Podsuchá, 40. Brankovský vodopád, 41. Lúky Brankov, 42. Močiar pri Revúci.

KRAJINNOEKOLOGICKÝ PLÁN - EKOSTABILIZAČNÉ OPATRENIA:

A - nerozširovať strediska CR do cenných subalpínskych biotopov.
 B - nenavrhovať, resp. obmedziť stavebné aktivity tam, kde by došlo k ohrozeniu cenných biotopov a druhov.
 C - bezzášahový režim hospodárenia,
 D - používať šetrnejšie hospodárske postupy, obnovovať nekvalitné porasty a porasty smerových mokotín na porasty s prírodou bližšou štruktúrou a vhodnejším drevinovým zložením,
 E - zosúladiť rekreačné aktivity so záujmami ochrany prírody a krajiny,
 F - zmierniť dopady výstavby dopravnej infraštruktúry na funkčnosť hydričného biotopu,
 G - postupná regenerácia degradovanej krajiny, prevencia vzniku nelegálnych skládok,
 H - znižovať úroveň znečistenia ovzdušia, hlukovej a pachovej záťaže,
 I - zachovať historickú krajinnú štruktúru pasienmí alebo kosením terás, udržiavať drevné porasty na medziach cieleu prerezávkou,
 J - podpora a doplnenie brehových porastov pôvodnými druhmi drevín,
 K - obmedziť úspechy kosením a pasienmí, udržiavať plochy TTP s max. 20 % -ným podielom NVD,
 L - ochrana a zachovanie hydrologického režimu aluviálnych lúk, M - odstraňovanie inváznych druhov rastlín.

NÁRODNÁ SÚSTAVA CHRÁNENÝCH ÚZEMÍ:

Národný park Nízke Tatry (II. stupeň ochrany), ochranné pásmo NP Nízke Tatry (II. stupeň ochrany)
 Národný park Veľká Fatra (III. stupeň ochrany), ochranné pásmo NP Veľká Fatra (III. stupeň ochrany)
 Národná prírodná rezervácia Jánošíkova kolkárň (V. stupeň ochrany)

OPATRENIA:


Národná prírodná pamiatka Brankovský vodopád (V. stupeň ochrany)
 Prírodná pamiatka Bukovina (IV. stupeň ochrany)
 Prírodná pamiatka Dogercké skaly (IV. stupeň ochrany) Prírodná pamiatka Jazierske travertíny (IV. stupeň ochrany) Prírodná pamiatka Krivá skala (IV. stupeň ochrany)
 Prír. pamiatka Matejkovský kamenný prúd (V. stupeň ochrany) Prírodná pamiatka Vlčia skala (V. stupeň ochrany)
 Chránený areál Revúca (IV. stupeň ochrany), ochranné pásmo NPR Skalná Alpa (III. stupeň ochrany)
 navrhovaná prír. rezervácia Smrekovica (V. stupeň ochr.)

NATURA 2000

chránené vtáčie územie Nízke Tatry (18)
 chránené vtáčie územie Veľká Fatra (33)
 SKUEV 0164 Revúca (III., IV. stupeň ochrany)
 SKUEV 0253 Rieka Váh (IV. stupeň ochrany)
 SKUEV 0197 Salaťín (II., III., IV., V. stupeň ochrany)
 SKUEV 0238 Veľká Fatra (II., III., IV., V. stupeň ochrany)

EVIDOVANÉ ENVIRONMENTÁLNE ZÁTAŽE:

- 1 SANOVANÁ/REKULTIVOVANÁ LOKALITA
- 2 PRAVDEPODOBNÁ ENVIRONMENTÁLNA ZÁTAŽ
- 3 POTVRDENÁ ENV. ZÁT. SANOVANÁ/REKULTIVOVANÁ LOKALITA
- 4 POTVRDENÁ ENVIRONMENTÁLNA ZÁTAŽ

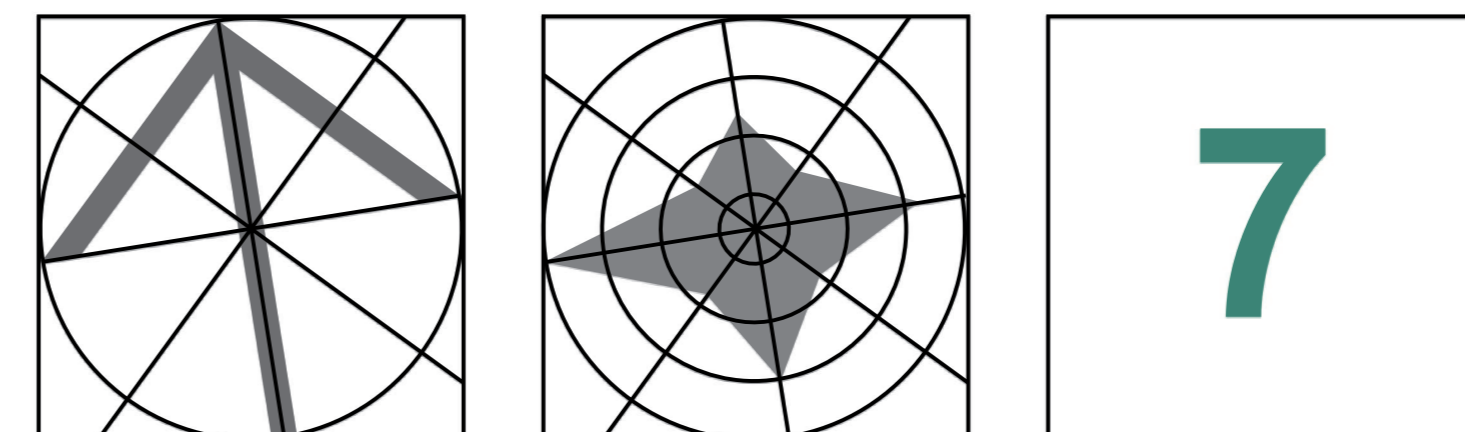

SPRACOVATEĽI ÚPN: ING. ARCH. MARIÁN PIVARČI, ING. ARCH. PETER KRAJČ		ROK SPRACOVANIA: 07/2015	
NÁZOV VÝKRESU: VÝKRES OCHRANY PRÍRODY A TVORBY KRAJINY VRÁTANE PRVKOV ÚSES		MERKA: 1:10 000	
NÁZOV DOKUMENTÁCIE: ÚZEMNÝ PLÁN MESTA RUŽOMBEROK ZMENA A DOPLNOK č.2		ŽIVOTNÉ PROSTREDIE: RNDr. M. BADIČ	
DOPRAVA: ING. ARCH. M. PIVARČI	ENERGETIKA, TELEKOMUNIKÁCIE: K. KOLLÁR	PLNÝ TEXT: ING. M. LEŠTACH, ING. J. DANIS	VODNÉ HOSPODÁRSTVO: ING. N. PAULINYOVÁ
		OCHRANA PRÍRODY: P. HAJNIK	