


ZMENY A DOPLNKY č.4

ÚZEMNÝ PLÁN MESTA RUŽOMBEROK

VÝKRES ŠIRŠÍCH VZŤAHOV

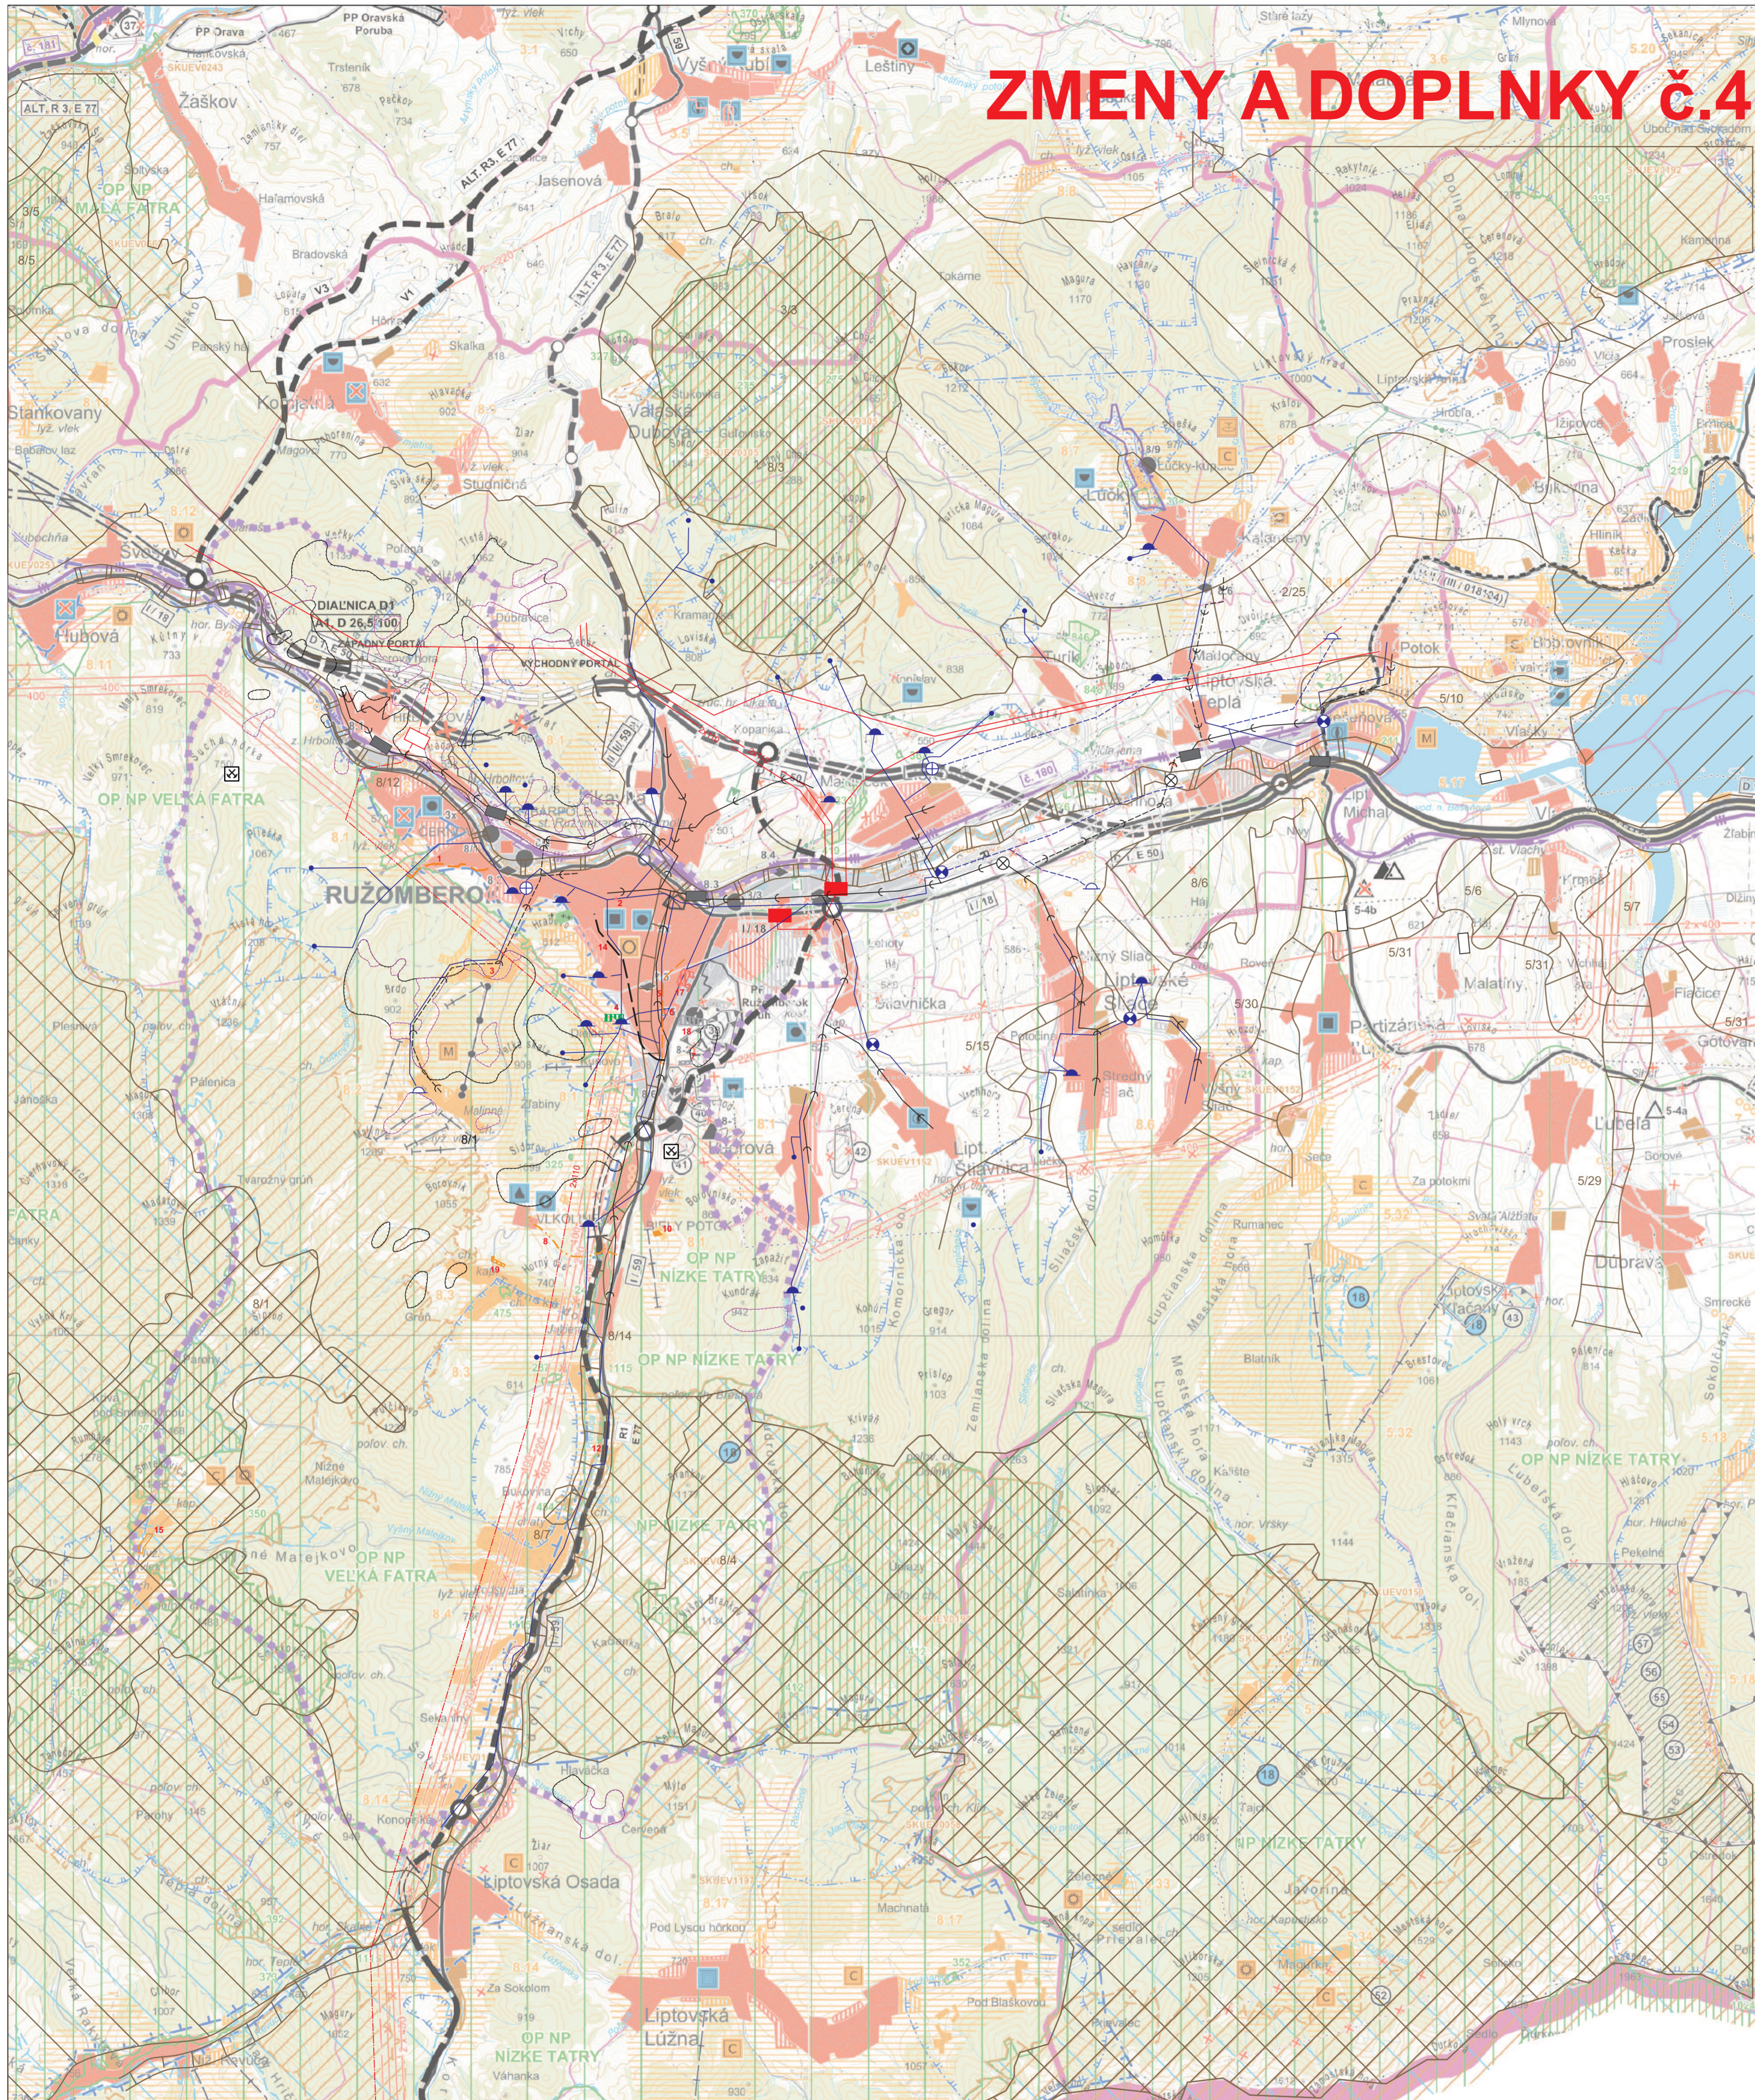


STAV	NÁVRH	VÝHLAD	OPIS
[Symbol]	[Symbol]	[Symbol]	HRANICA MESTA RUŽOMBEROK
[Symbol]	[Symbol]	[Symbol]	HRANICA ŽILINSKEHO KRAJA
[Symbol]	[Symbol]	[Symbol]	HRANICA OKRESU
[Symbol]	[Symbol]	[Symbol]	HRANICA OBCE / MESTA
[Symbol]	[Symbol]	[Symbol]	OBYTNÉ PLOCHY A PLOCHY OBČIANSKEJ VYBAVENOSTI
[Symbol]	[Symbol]	[Symbol]	PLOCHY PRIEMYSELNEJ VÝROBY, SKLADOV
[Symbol]	[Symbol]	[Symbol]	PRÍEMYSELNÉ PARKY
[Symbol]	[Symbol]	[Symbol]	ZARIADENIA POĽNOHOSPODÁRSKEJ VÝROBY
[Symbol]	[Symbol]	[Symbol]	PLOCHY ŠPORTOVÝCH ZARIADENÍ
[Symbol]	[Symbol]	[Symbol]	PLOCHY REKREÁCIE A TURIZMU
[Symbol]	[Symbol]	[Symbol]	REKREAČNÝ PRIESTOR VYŠŠIEHO VÝZNAMU PRE DYNAMICKÉ AKTIVITY
[Symbol]	[Symbol]	[Symbol]	PLOCHY VÝZNAMNEJ ZELENE A CINTORÍNOV
[Symbol]	[Symbol]	[Symbol]	PLOCHY LESOPARKOV
[Symbol]	[Symbol]	[Symbol]	VNÚTORNÉ KÚPELNÉ ÚZEMIE
[Symbol]	[Symbol]	[Symbol]	PLOCHY OSOBNÉHO URČENIA
[Symbol]	[Symbol]	[Symbol]	SVAHOVÉ DEFORMÁCIE STABILIZOVANÉ / POTENCIÁLNE
[Symbol]	[Symbol]	[Symbol]	CHRÁNENÉ LOŽISKOVÉ ÚZEMIE
[Symbol]	[Symbol]	[Symbol]	DOBYVACÍ PRIESTOR LOŽISK NEKRYTÝCH SUROVIN
[Symbol]	[Symbol]	[Symbol]	LOŽISKO NEVYHRADENÉHO NEKRYTÝCH SUROVIN
[Symbol]	[Symbol]	[Symbol]	PRIESKUMNÉ ÚZEMIE
[Symbol]	[Symbol]	[Symbol]	LOŽISKO RAŠELINY
[Symbol]	[Symbol]	[Symbol]	DIALNICA S MIMOÚROVŇOVOU KRÍŽOVATKOU
[Symbol]	[Symbol]	[Symbol]	RYCHLOSTNÁ KOMUNIKÁCIA S MIMOÚROVŇOVOU KRÍŽOVATKOU
[Symbol]	[Symbol]	[Symbol]	CESTA I. TRIEDY, CESTA II. TRIEDY A DIALNIČNÝ PRÍVŇAZAČ S MIMOÚROVŇOVOU KRÍŽOVATKOU
[Symbol]	[Symbol]	[Symbol]	ÚZEMNÁ REZERVA PRE CESTNÉ KOMUNIKÁCIE S MIMOÚROVŇOVOU KRÍŽOVATKOU
[Symbol]	[Symbol]	[Symbol]	DIALNIČNÝ TUNEL
[Symbol]	[Symbol]	[Symbol]	TUNEL NA RYCHLOSTNEJ KOMUNIKÁCI
[Symbol]	[Symbol]	[Symbol]	TUNEL PRE CESTNÚ ÚZEMNÚ REZERVU
[Symbol]	[Symbol]	[Symbol]	HRANIČNÝ PRIECHOD CESTNÝ
[Symbol]	[Symbol]	[Symbol]	TERMINÁL KOMBINOVANEJ DOPRAVY VÝZNAMU MEDZINÁRODNÉHO, CELOŠTÁTNEHO
[Symbol]	[Symbol]	[Symbol]	VYSOKORYCHLOSTNÁ ŽELEZNIČNÁ TRÁŤ
[Symbol]	[Symbol]	[Symbol]	ŽELEZNIČNÁ TRÁŤ I. KATEGÓRIE
[Symbol]	[Symbol]	[Symbol]	ŽELEZNIČNÁ TRÁŤ III. KATEGÓRIE
[Symbol]	[Symbol]	[Symbol]	ELEKTRIFIKÁCIA ŽELEZNIČNEJ TRATE
[Symbol]	[Symbol]	[Symbol]	ŽELEZNIČNÁ STANICA
[Symbol]	[Symbol]	[Symbol]	ŽELEZNIČNÁ ZASTÁVKA
[Symbol]	[Symbol]	[Symbol]	ZRIAĐOVACIA NÁKLADNÁ ŽELEZNIČNÁ STANICA
[Symbol]	[Symbol]	[Symbol]	TUNEL ŽELEZNIČNÝ, VRT
[Symbol]	[Symbol]	[Symbol]	HRANIČNÝ PRIECHOD ŽELEZNIČNÝ
[Symbol]	[Symbol]	[Symbol]	VODNÁ CESTA, PRÍSTAV
[Symbol]	[Symbol]	[Symbol]	REKREAČNÁ VODNÁ DOPRAVA
[Symbol]	[Symbol]	[Symbol]	LETISKO HLAVNEJ SIETE PRE MEDZINÁRODNÚ DOPRAVU
[Symbol]	[Symbol]	[Symbol]	REGIONÁLNE LETISKO S ROZVOJOVÝMI MOŽNOSŤAMI
[Symbol]	[Symbol]	[Symbol]	LETISKO PRE LETECKÉ PRÁCE
[Symbol]	[Symbol]	[Symbol]	CIEĽOVÉ MIESTO TURIZMU A CESTOVNEHO RUCHU
[Symbol]	[Symbol]	[Symbol]	ELEKTRICKÉ STANICE ZVN/VVN, VNVN

STAV	NÁVRH	VÝHLAD	OPIS
[Symbol]	[Symbol]	[Symbol]	STREDISKO TURIZMU MEDZINÁRODNÉ, CELOŠTÁTNE
[Symbol]	[Symbol]	[Symbol]	LIEČEBNÉ A REKREAČNÉ KÚPELE
[Symbol]	[Symbol]	[Symbol]	CYKLOMAGISTRÁLY PODĽA SLOVENSKEHO CYKLOKLUBU
[Symbol]	[Symbol]	[Symbol]	CYKLOMAGISTRÁLY DOPLNENÉ PODĽA ÚPN VÚC
[Symbol]	[Symbol]	[Symbol]	POZEMNÁ LANOVKA
[Symbol]	[Symbol]	[Symbol]	SEDAČKOVÁ LANOVKA, LYŽIARSKÉ VLEKY
[Symbol]	[Symbol]	[Symbol]	KABÍNKOVÁ LANOVKA
[Symbol]	[Symbol]	[Symbol]	ÚZKOKOĽAJNÁ ŽELEZNIČNÁ TRÁŤ
[Symbol]	[Symbol]	[Symbol]	SKLÁDKA KOMUNÁLNEHO ODPADU REGIONÁLNA, MIESTNA
[Symbol]	[Symbol]	[Symbol]	SKLÁDKA PRIEMYSELNEHO ODPADU
[Symbol]	[Symbol]	[Symbol]	SPALOVŇA ODPADOV
[Symbol]	[Symbol]	[Symbol]	HALDY Z ÚPRAVY A SPRACOVANIA RŮD
[Symbol]	[Symbol]	[Symbol]	ODKALISKÁ
[Symbol]	[Symbol]	[Symbol]	ZDROJ ZNEČIŠŤOVANIA OVZDUŠIA VEĽKÝ, STREDNÝ
[Symbol]	[Symbol]	[Symbol]	ZDROJ ZNEČIŠŤOVANIA VŮD
[Symbol]	[Symbol]	[Symbol]	VODNÁ, VODÁRENSKÁ NÁDRŽ
[Symbol]	[Symbol]	[Symbol]	HRANICA CHRÁNENEJ VODOHOSPODÁRSKEJ OBLASTI
[Symbol]	[Symbol]	[Symbol]	OP ZDROJOV PITNÝCH VŮD I. STUPŇA
[Symbol]	[Symbol]	[Symbol]	OP ZDROJOV PITNÝCH VŮD II. STUPŇA
[Symbol]	[Symbol]	[Symbol]	POVODIE VODÁRENSKEHO TOKU
[Symbol]	[Symbol]	[Symbol]	OP I' PRÍRODNÝCH LIEČIVÝCH ZDROJOV A PRÍRODNÝCH MINERÁLNYCH ZDROJOV
[Symbol]	[Symbol]	[Symbol]	OP II' PRÍRODNÝCH LIEČIVÝCH ZDROJOV A PRÍRODNÝCH MINERÁLNYCH ZDROJOV
[Symbol]	[Symbol]	[Symbol]	OP II' PRÍRODNÝCH LIEČIVÝCH ZDROJOV A PRÍR. MIN. ZDROJOV - PŮVODNE OP III. STUPŇA
[Symbol]	[Symbol]	[Symbol]	MALOPLOŠNÉ CHRÁNENÉ ÚZEMIE ZÓNA A - V. STUPEŇ OCHRANY
[Symbol]	[Symbol]	[Symbol]	MALOPLOŠNÉ CHRÁNENÉ ÚZEMIE ZÓNA B - IV. STUPEŇ OCHRANY
[Symbol]	[Symbol]	[Symbol]	MALOPLOŠNÉ CHRÁNENÉ ÚZEMIE ZÓNA C - III. STUPEŇ OCHRANY
[Symbol]	[Symbol]	[Symbol]	NAVROVANÉ CHRÁNENÉ ÚZEMIE EURÓPSKEHO VÝZNAMU NATURA 2000
[Symbol]	[Symbol]	[Symbol]	VEĽKOPLOŠNÉ CHRÁNENÉ ÚZEMIE ZÓNA A - V. STUPEŇ OCHRANY
[Symbol]	[Symbol]	[Symbol]	VEĽKOPLOŠNÉ CHRÁNENÉ ÚZEMIE ZÓNA B - IV. STUPEŇ OCHRANY
[Symbol]	[Symbol]	[Symbol]	VEĽKOPLOŠNÉ CHRÁNENÉ ÚZEMIE ZÓNA C - III. STUPEŇ OCHRANY
[Symbol]	[Symbol]	[Symbol]	VEĽKOPLOŠNÉ CHRÁNENÉ ÚZEMIE ZÓNA D - II. STUPEŇ OCHRANY
[Symbol]	[Symbol]	[Symbol]	CHRÁNENÉ VTÁČIE ÚZEMIE
[Symbol]	[Symbol]	[Symbol]	ARCHEOLOGICKÁ LOKALITA
[Symbol]	[Symbol]	[Symbol]	LOKALITA SVETOVÉHO KULTÚRNEHO DEDIČTVA
[Symbol]	[Symbol]	[Symbol]	MESTSKÁ PAMIAŤOVÁ REZERVÁCIA
[Symbol]	[Symbol]	[Symbol]	PAMIAŤOVÁ REZERVÁCIA LUDOVEJ ARCHITECTURY
[Symbol]	[Symbol]	[Symbol]	PAMIAŤOVÁ ZÓNA
[Symbol]	[Symbol]	[Symbol]	SKANZEN (EXPOZÍCIE LUDOVEJ ARCHITECTURY V PRIRODE)
[Symbol]	[Symbol]	[Symbol]	HISTORICKÁ ZELEN (PAMIAŤOVO CHRÁNENÉ PARKY)
[Symbol]	[Symbol]	[Symbol]	VÝZNAMNÁ NÁRODNÁ KULTÚRNA PAMIAŤKA
[Symbol]	[Symbol]	[Symbol]	ELEKTRICKÉ VEDENIE ZVN 400 KV, VVN 220 KV
[Symbol]	[Symbol]	[Symbol]	ELEKTRÁREN TEPELNÁ, VODNÁ
[Symbol]	[Symbol]	[Symbol]	ELEKTRICKÉ STANICE ZVN/VVN
[Symbol]	[Symbol]	[Symbol]	PLYNOVOD VTL
[Symbol]	[Symbol]	[Symbol]	JAVY NA ZRUŠENIE, NEPLATNÉ ÚDAJE

STAV	NÁVRH	VÝHLAD	OPIS
[Symbol]	[Symbol]	[Symbol]	ZDROJ PITNEJ VODY PODZEMNÝ
[Symbol]	[Symbol]	[Symbol]	VODOJEM
[Symbol]	[Symbol]	[Symbol]	VODOVOD
[Symbol]	[Symbol]	[Symbol]	ČERPACIA STANICA
[Symbol]	[Symbol]	[Symbol]	SKUPINOVÝ KANALIZAČNÝ ZBERAČ
[Symbol]	[Symbol]	[Symbol]	ČERPACIA STANICA KANALIZAČNÁ
[Symbol]	[Symbol]	[Symbol]	ČISTIAREŇ ODPADOVÝCH VŮD

STAV	NÁVRH	VÝHLAD	OPIS
[Symbol]	[Symbol]	[Symbol]	JADROVÉ ÚZEMIE EURÓPSKEHO VÝZNAMU
[Symbol]	[Symbol]	[Symbol]	JADROVÉ ÚZEMIE NÁRODNÉHO VÝZNAMU
[Symbol]	[Symbol]	[Symbol]	BIOCENTRÁ NADREGIONÁLNEHO VÝZNAMU
[Symbol]	[Symbol]	[Symbol]	BIOCENTRÁ REGIONÁLNEHO VÝZNAMU
[Symbol]	[Symbol]	[Symbol]	BIOKORIDORY NADREGIONÁLNEHO VÝZNAMU
[Symbol]	[Symbol]	[Symbol]	BIOKORIDORY REGIONÁLNEHO VÝZNAMU
[Symbol]	[Symbol]	[Symbol]	OZNAČENIE BIOCENTIER A BIOKORIDOROV

STAV	NÁVRH	VÝHLAD	OPIS
[Symbol]	[Symbol]	[Symbol]	STARÉ BANSKÉ DIELA
[Symbol]	[Symbol]	[Symbol]	ZÁHRADKOVÁ OSADA
[Symbol]	[Symbol]	[Symbol]	ZBERNÁ KOMUNIKÁCIA - ZMENA Z B2 NA B3
[Symbol]	[Symbol]	[Symbol]	CYKLOTRASY
[Symbol]	[Symbol]	[Symbol]	NÁUČNÝ CHODNÍK
[Symbol]	[Symbol]	[Symbol]	OZNAČENIE RIŠENÝCH LOKALÍT
[Symbol]	[Symbol]	[Symbol]	VVN 110 KV

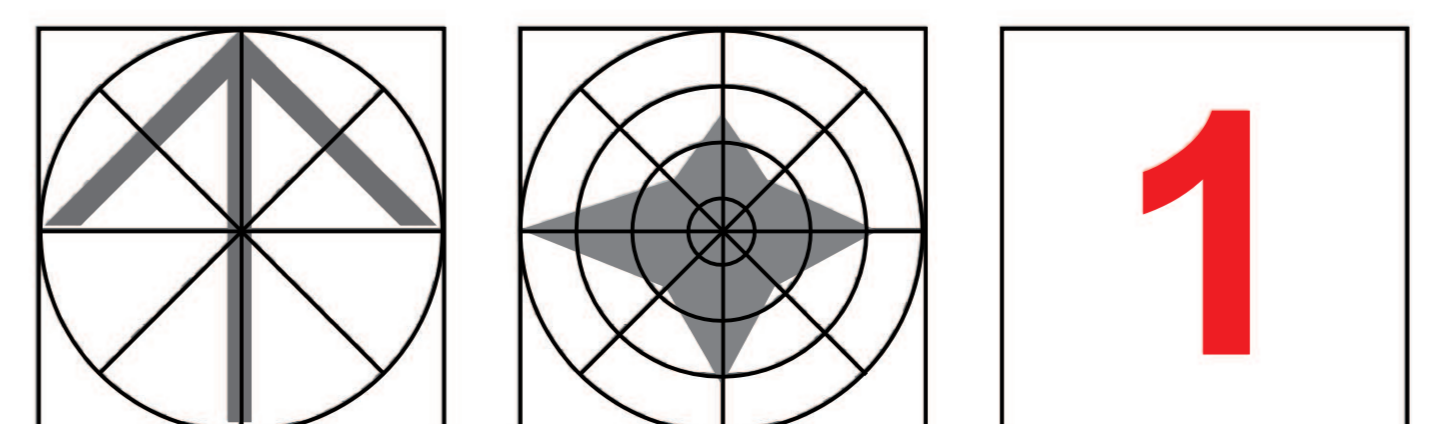

SPRACOVATEĽ: ING. ARCH. MARIÁN PIVÁRČI, ING. ARCH. PETER KRAJČ				
NÁZOV VÝKRESU: VÝKRES ŠIRŠÍCH VZŤAHOV				
NÁZOV DOKUMENTÁCIE: ÚZEMNÝ PLÁN MESTA RUŽOMBEROK ZMENY A DOPLNKY č.4				ROK SPRACOVANIA: 01/2019
				MERKA: 1:50 000
DOPRAVA	ENERGETIKA TELEKOMUNIKÁCIE	PLNŤ TEPLA	VODNÉ HOSPODÁRSTVO	OCHRANA PRÍRODY
ING. S. TABAČEK	K. KOLLÁR	ING. M. LEŠTÁCH ING. J. DANIS	ING. N. PAULINYOVÁ	P. HAJNÍK
				ZVŇAZENÉ PRÍSTROJE: RNDr. M. BADIČ