ÚZEMNÝ SYSTÉM EKOLOGICKEJ STABILITY:

BIOCENTRÁ:
biocentrum nadregionálneho významu Skalná Alpa - Smrekovica - Šíprúň (8/1)
biocentrum nadregionálneho významu Národný park Nízke Tatry - Ďumbierska časť (8/4)
biocentrum regionálneho významu Bukovina (8/7)

BIOKORIDORY:
biokoridor nadregionálneho významu vodný tok Váh (hydricko-terestrický biokoridor) (8/12)
biokoridor regionálneho významu vodný tok Revúca (hydricko-terestrický biokoridor) (8/14)
biokoridor regionálneho významu Nízke Tatry (terestrický biokoridor)
biokoridor regionálneho významu Veľká Fatra (terestrický biokoridor)
biokoridor regionálneho významu Choč (terestrický biokoridor)

NAVRHOVANÉ BIOCENTRÁ MIESTNEHO VÝZNAMU:
MBc 1 - Černovské lúky
Mbc 2 - Skalná homôlka - západ
Mbc 3 - Skalná homôla - východ
MBc 4 - Čebrať
MBc 5 - Sekaniny
MBc 6 - Mokraď Lúčky
MBc 7 - Príkre - Vápenka
MBc 8 - Sidorovo - Pod Sidorovom - Krkavá skala
MBc 9 - Kútiny - Pri lomoch
MBc 10 - Liškovo - Vlčia skala - Trlenská dolina - Jazierske travertíny
MBc 11 - mokraď Ludrovská dolina - vstup
MBc 12 - močiar pri Revúce

NAVRHOVANÉ BIOKORIDORY MIESTNEHO VÝZNAMU:
K1 - Bystrý potok s pobrežnou vegetáciou
K2 - potok Komjatná s pobrežnou vegtáciou
K3 - Čutkov potok s pobrežnou vegetáciou
K4 - Ludrovka s pobrežnou vegetáciou
K5 - potok v Hrabovskej doline
K6 - potok v Trlenskej doline
K7 - potok Nižný Matejkov
K8 - potok Vyšný Matejkov

CHRÁNENÉ STROMY:
Javor v Ružomberku pod Tichým (javor mliečny na parcele 12981).
Lipa na cintoríne v Hrboltovej (lipa veľkolistá)
Ružomberské stromy (aleja na Námestí A. Hlinku)

GENOFONDOVÉ LOKALITY:
1. Mokraď Bystrá dolina, 2. Skalná homôlka Hrboltová - západ, 3. Penovcové pramenisko nad Hrboltovou, 4. Skalná homôlka Hrboltová - východ, 5. Černovské lúky, 6. Čebrať, 7. Pod Tlstou horou, 8. Sekaniny, 9. Čutkova dolina, 10. Milkov, 11. Vráce, 12. Vyvýšenina na Kalvárii, 13. Lúky nad Baniným, 14. Pod Malino Brdom, 15. Haliny, 16. Mokraď Lúčky, 17. Skalné bralo Sidorovo, 18. Pod Sidorovom, 19. Krkavá Skala, 20. Príkre - Vápenka, 21. Slatina pod Gejdákom, 22. Pod Skalami, 23. Biela púť, 24. Pri lomoch, 25. Kutiny, 26. Maďarovo, 27. Mokraď Trlenská dolina, 28. Vlčia skala, 29. Biely potok - juh, 30. Mokraď Trlenská dolina - vstup, 31. Jazierske travertíny, 32. Mokraď Ludrovská dolina - vstup, 33. Bralná tiesňava Ludrovská dolina, 34. Mokraď Ludrovská dolina - Kozol, 35. Bukovina, 36. Pod Skalnou Alpou, 37. Smrekovica, 38. Mokraď Nižné Matejkovo, 39. Podsuchá, 40. Brankovský vodopád, 41. Lúky Brankov, 42. Močiar pri Revúci.

KRAJINNOEKOLOGICKÝ PLÁN - EKOSTABILIZAČNÉ OPATRENIA:
A – nerozširovať strediská CR do cenných subalpínskych biotopov,
B – nenavrhovať, resp. obmedziť stavebné aktivity tam, kde by došlo k ohrozeniu cenných biotopov a druhov,
C – bezzásahový režim hospodárenia,
D – používať šetrnejšie hospodárske postupy, obnovovať nekvalitné porasty a porasty smrekových monokultúr na porasty s prírode bližšou štruktúrou a vhodnejším drevinovým zložením,
E – zosúladiť rekreačné aktivity so záujmami ochrany prírody a krajiny,
F – zmierniť dopady výstavby dopravnej infraštruktúry na funkčnosť hydrického biotopu,
G – postupná regenerácia degradovanej krajiny, prevencia vzniku nelegálnych skládok,
H – znižovať úroveň znečistenia ovzdušia, hlukovej a pachovej záťaže,
I – zachovať historickú krajinnú štruktúru pasením alebo kosením terás, udržiavať drevinné porasty na medziach cielenou prerezávkou,
J – podpora a doplnenie brehových porastov pôvodnými druhmi drevín,
K – obmedziť sukcesiu kosením a pasením, udržiavať plochy TTP s max. 20 % -ným podielom NVD,
L – ochrana a zachovanie hydrologického režimu aluviálnych lúk,
M – odstraňovanie inváznych druhov rastlín.

NÁRODNÁ SÚSTAVA CHRÁNENÝCH ÚZEMÍ:
Národný park Nízke Tatry (III. stupeň ochrany), ochranné pásmo NP Nízke Tatry (II. stupeň ochrany)
Národný park Veľká Fatra (III. stupeň ochrany), ochranné pásmo NP Veľká Fatra (II. stupeň ochrany)
Národná prírodná rezervácia Jánošíkova kolkáreň (V. stupeň ochrany)
Národná prírodná pamiatka Brankovský vodopád (V. stupeň ochrany)
Prírodná pamiatka Bukovina (IV. stupeň ochrany)
Prírodná pamiatka Dogerké skaly (IV. stupeň ochrany)
Prírodná pamiatka Jazierske travertíny (IV. stupeň ochr.)
Prírodná pamiatka Krkavá skala (IV. stupeň ochrany)
Prír. pamiatka Matejkovský kamenný prúd (V. stupeň)
Prírodná pamiatka Vlčia skala (IV. stupeň ochrany)
Chránený areál Revúca (IV. stupeň ochrany), ochranné pásmo NPR Skalná Alpa (III. stupeň ochrany)
navrhovaná prír. rezervácia Smrekovica (V. stupeň ochr.)

NATURA 2000
chránené vtáčie územie Nízke Tatry (18)
chránené vtáčie územie Veľká Fatra (33)
SKUEV 0164 Revúca (III., IV. stupeň ochrany)
SKUEV 0253 Rieka Váh (IV. stupeň ochrany)
SKUEV 0197 Salatín (II., III., IV., V. stupeň ochrany)
SKUEV 0238 Veľká Fatra (II., III., IV., V. stupeň ochrany)

EVIDOVANÉ ENVIRONMENTÁLNE ZÁŤAŽE:
L. Sanovaná/rekultivovaná lokalita
II. Pravdepodobná environmentálna záťaž
IV. Potvrdená env. Záť. Sanovaná/rekultivovaná lokalita
VIII. Potvrdená environmentálna záťaž

I. ČS PHM Černová
II. Areál Texicomu - mazutové hospodárstvo
III. Areál Texicomu - opravárenské dielne
IV. Kasárne
V. ČS PHM Roveň
VI. Areál SCP - závod Supra
VII. Areál SCP - závod Solo
VIII. Tehelňa
IX. Terminál Slovnaft
X. Obaľovačka
XI. Skládka TKO Biela Púť
XII. Areál Kovostavu
XIII. ČS PHM Biely Potok

STAV	NÁVRH	VÝHĽAD	
			HRANICA RIEŠENÉHO ÚZEMIA
			HRANICA KATASTRÁLNEHO ÚZEMIA
PRĽA			HRANICA PAMIATKOVEJ REZERVÁCIE ĽUDOVEJ ARCHITEKTÚRY
PZ			HRANICA PAMIATKOVEJ ZÓNY
			OCHRANNÉ PÁSMO PAMIATKOVO CHRÁNENÉHO ÚZEMIA
			HRANICA INTRAVILÁNU OBCE K 1.1.1990
			HRANICA OCHRANNÝCH PÁSIEM
			OCHRANNÉ PÁSMO LETISKA, HELIPORTU
			PLOCHY INDIVIDUÁLNEHO BÝVANIA A REKREÁCIE
			PLOCHY HROMADNÉHO BÝVANIA, OBČIANSKEJ VYBAVENOSTI A ŠPORTU
			PLOCHY VÝROBY, TECHNICKEJ VYBAVENOSTI A DOBÝVACIE ÚZEMIA
			CINTORÍN
			ORNÁ PÔDA
			TRVALÉ TRÁVNE PORASTY (LÚKY, PASIENKY)
			ZÁHRADY A ZÁHRADKOVÉ OSADY
			OSTATNÁ ZELEŇ
			VEREJNÁ ZELEŇ
			LESY
			VODNÉ TOKY, VODNÉ PLOCHY
ŽS ŽZ			ŽELEZNIČNÁ STANICA, ŽELEZNIČNÁ ZASTÁVKA
			ŽELEZNIČNÁ TRAŤ A PLOCHY ŽELEZNICE
			ŽELEZNIČNÁ VLEČKA
			DIAĽNICA D1
			PREDPOKLADANÁ TRASA RÝCHLOSTNEJ CESTY R1
			ZBERNÁ KOMUNIKÁCIA FUNKČNEJ TRIEDY B1
			ZBERNÁ KOMUNIKÁCIA FUNKČNEJ TRIEDY B2, B3
			KRIŽOVATKY
B2 - MZ 8/50	B2 - MZ 8/50		OZNAČENIE FUNKČNEJ TRIEDY A KATEGÓRIE KOMUNIKÁCIE
			HLAVNÉ PEŠIE TRASY A PLOCHY
			TURISTICKÉ CHODNÍKY, ODDYCHOVÉ TRASY
			NÁUČNÝ CHODNÍK
			ODDYCHOVÉ MIESTA
			ROZHĽADŇA
P G	P G		PARKOVISKÁ, GARÁŽE
ČS	ČS		ČERPACIE STANICE PHM
AS			AUTOBUSOVÁ STANICA
			LYŽIARSKY VLEK

STAV	NÁVRH	VÝHĽAD	
			SEDAČKOVÁ LANOVKA
			KABÍNKOVÁ LANOVKA
			LYŽIARSKE ZJAZDOVKY
			ROZPTYLOVÉ ÚZEMIE PRÍMESTSKEJ REKREÁCIE A AGROTURISTIKY
			HRANICA NÁRODNÉHO PARKU
			OCHRANNÉ PÁSMO NÁRODNÉHO PARKU
18			CHRÁNENÉ VTÁČIE ÚZEMIE
			ÚZEMIE EURÓPSKEHO VÝZNAMU NATURA
III III III III			BIOKORIDOR NADREGIONÁLNEHO VÝZNAMU
II II II II			BIOKORIDOR REGIONÁLNEHO VÝZNAMU
I I I I			BIOKORIDOR MIESTNEHO VÝZNAMU
I I I I			MIGRAČNÝ KORIDOR
NRBc			BIOCENTRUM NADREGIONÁLNEHO VÝZNAMU
RBc	RBc		BIOCENTRUM REGIONÁLNEHO VÝZNAMU
MBc			BIOCENTRUM MIESTNEHO VÝZNAMU
			GENOFONDOVÉ LOKALITY
BUKOVINKA			MALOPLOŠNÉ CHRÁNENÉ ÚZEMIA
			OBNOVA HISTORICKEJ KULTÚRNEJ KRAJINY, AGRÁRNE TERASY
			LESY OCHRANNÉ
			LESY OSOBITNÉHO URČENIA
	B		KEP - EKOSTABILIZAČNÉ OPATRENIA
			CHRÁNENÉ LOŽISKOVÉ ÚZEMIE A DOBÝVACIE PRIESTORY
			LOŽISKÁ NEVYHRADENÉHO NERASTU
			ZOSUVY
			SKLÁDKY
			SKLÁDKY UPRAVENÉ A MIMO PREVÁDZKY
			STARÉ BANSKÉ DIELA
			PHO VODNÝCH ZDROJOV I. STUPŇA
			PHO VODNÝCH ZDROJOV II. STUPŇA
			HRANICA CHRÁNENEJ VODOHOSPODÁRSKEJ OBLASTI
			VODOJEM
			VODNÝ ZDROJ
400	400		ZVN 400 kV VZDUŠNÉ VEDENIE
220	220		VVN 220 kV VZDUŠNÉ VEDENIE
110	110	110	VVN 110 kV VZDUŠNÉ VEDENIE
			VEDENIA NA ZRUŠENIE
TR	TR		TRANSFORMOVŇA 110kV/22kV

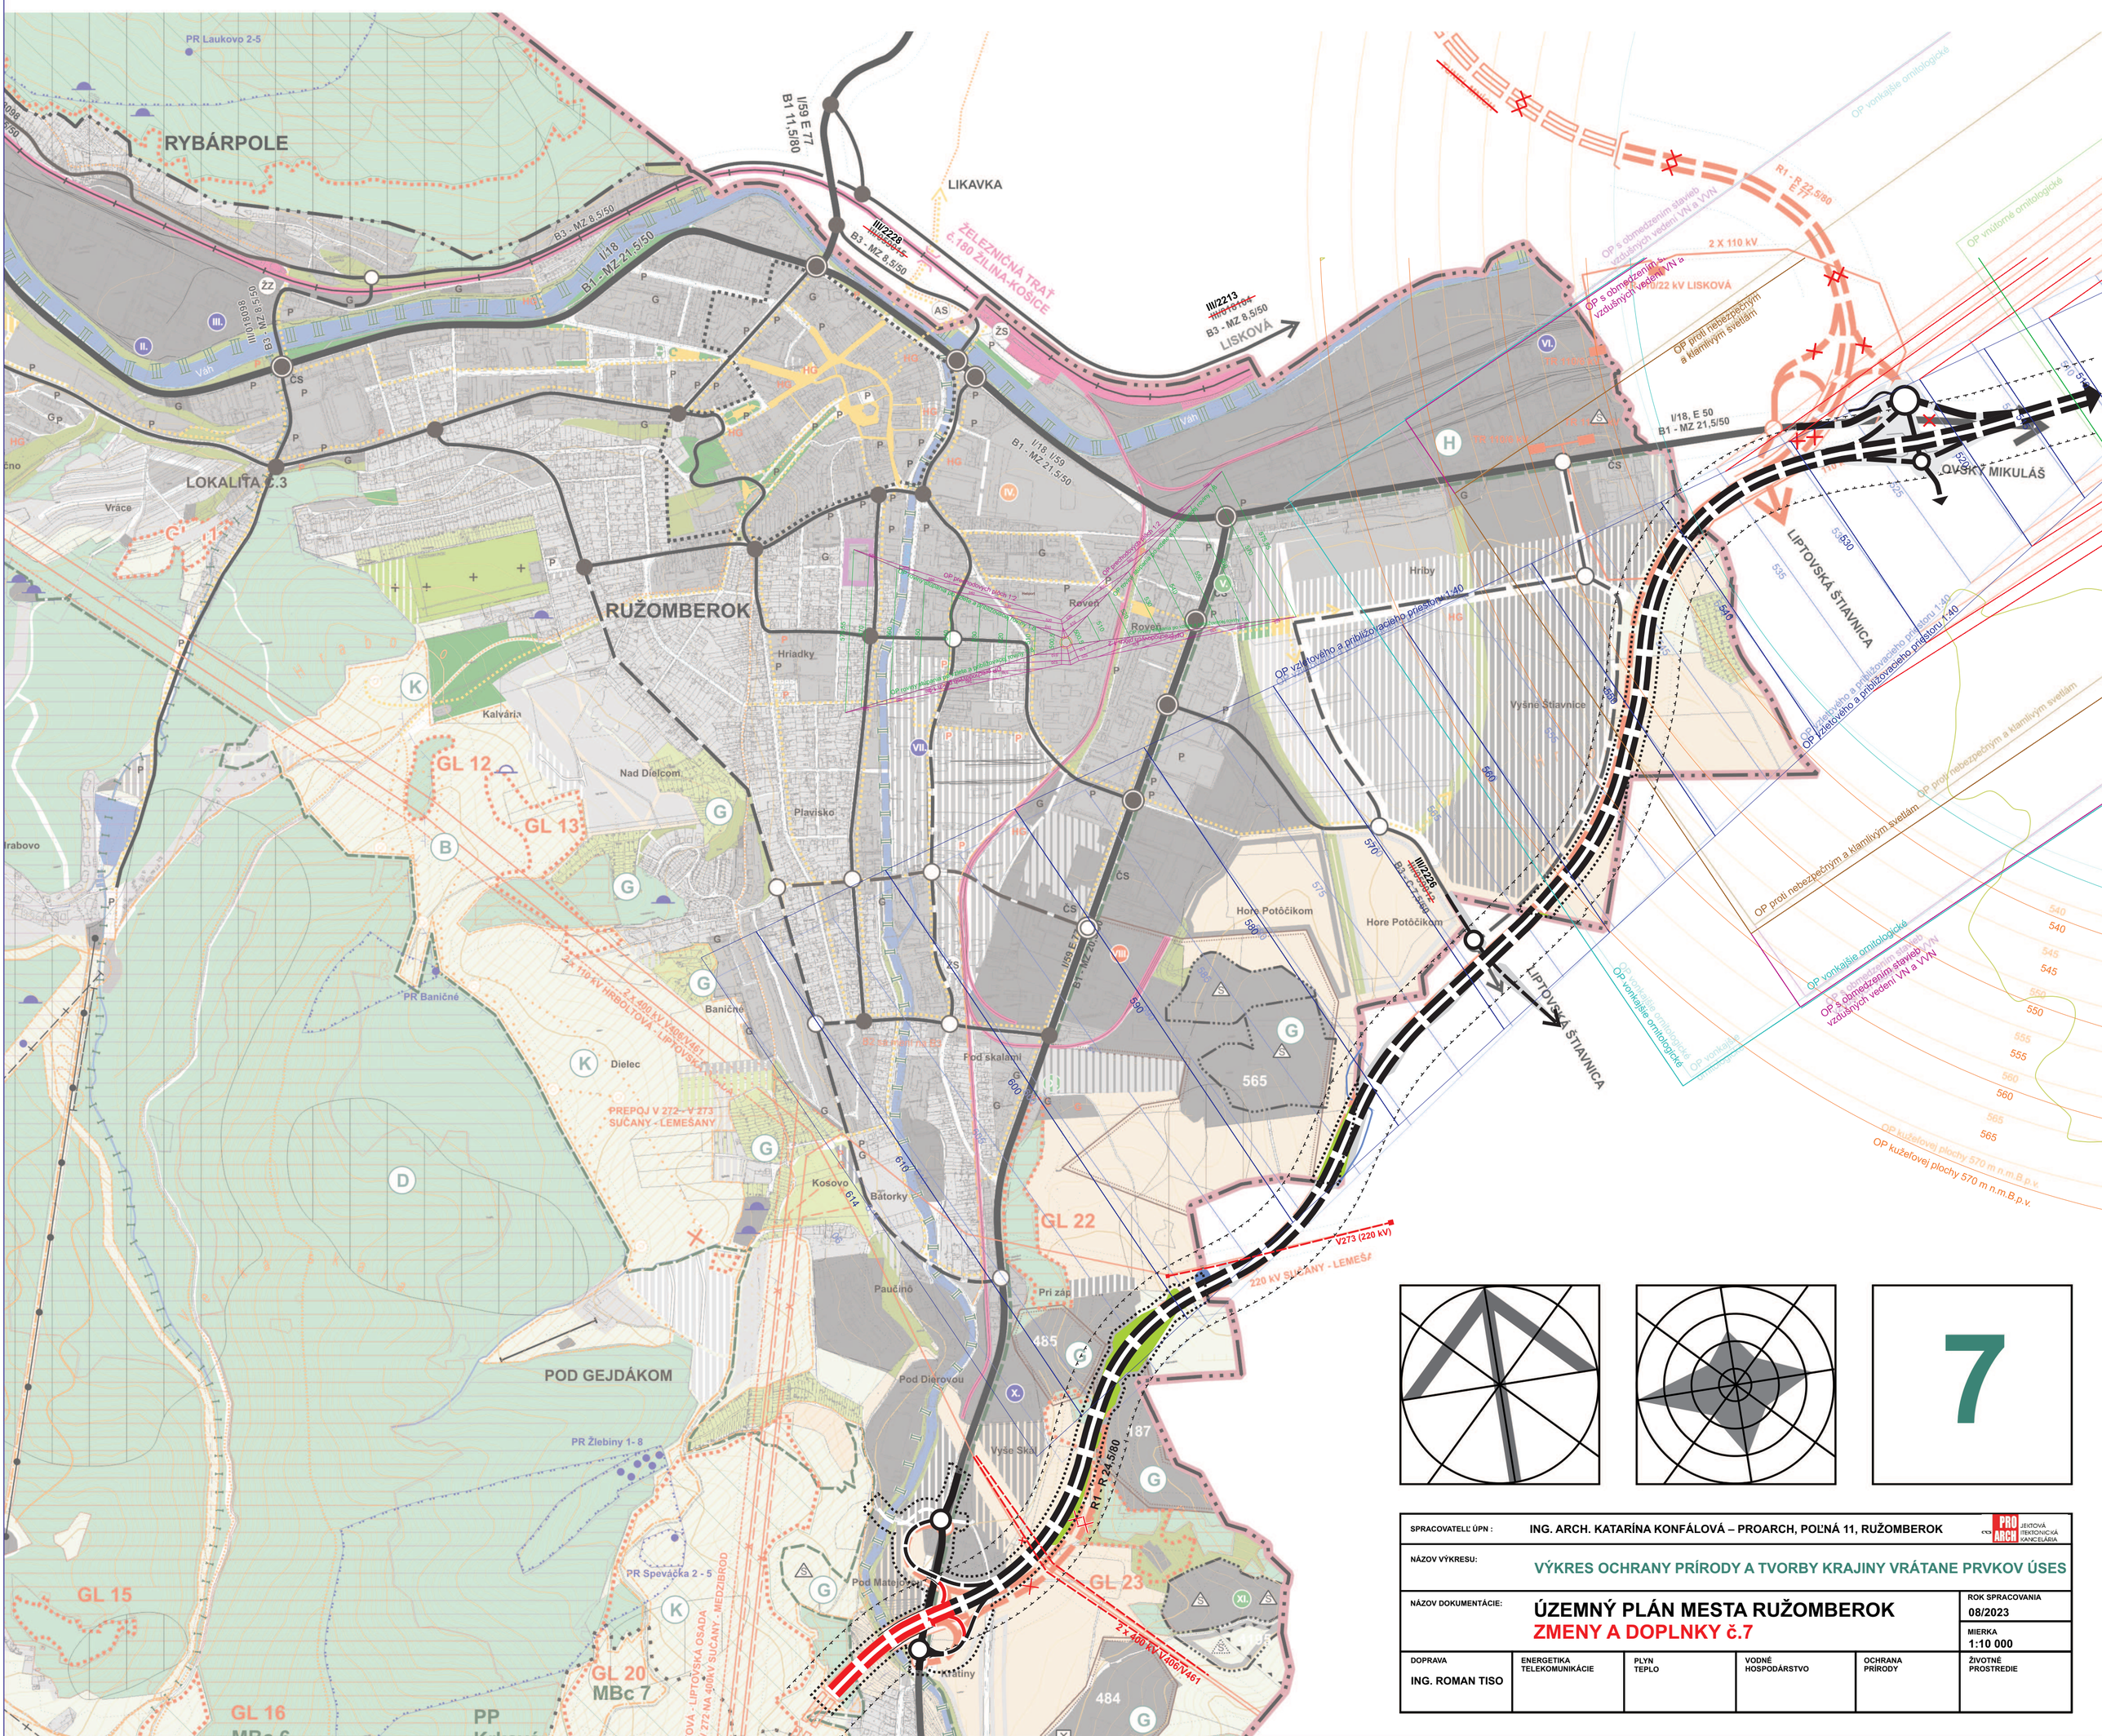

7

SPRACOVATEĽ ÚPN :	ING. ARCH. KATARÍNA KONFÁLOVÁ – PROARCH, POĽNÁ 11, RUŽOMBEROK				PRO ARCH ARCHITEKTONICKÁ KANCELÁRIA
NÁZOV VÝKRESU:	VÝKRES OCHRANY PRÍRODY A TVORBY KRAJINY VRÁTANE PRVKOV ÚSES				
NÁZOV DOKUMENTÁCIE:	ÚZEMNÝ PLÁN MESTA RUŽOMBEROK ZMENY A DOPLNKY č.7				ROK SPRACOVANIA 08/2023 MIERKA 1:10 000
DOPRAVA ING. ROMAN TISO	ENERGETIKA TELEKOMUNIKÁCIE	PLYN TEPLO	VODNÉ HOSPODÁRSTVO	OCHRANA PRÍRODY	ŽIVOTNÉ PROSTREDIE