STAV	NÁVRH	VÝHĽAD	
			HRANICA RIEŠENÉHO ÚZEMIA
			HRANICA KATASTRÁLNEHO ÚZEMIA
			HRANICA OCHRANNÝCH PÁSIEM
			ZASTAVANÉ PLOCHY
			DIAĽNICA A RÝCHLOSTNÁ CESTA
400 kV	400 kV		ZVN 400 kV VZDUŠNÉ VEDENIE
220 kV	220 kV		VVN 220 kV VZDUŠNÉ VEDENIE
110 kV	110 kV	110 kV	VVN 110 kV VZDUŠNÉ VEDENIE
			VN 22 kV VZDUŠNÉ VEDENIE
			VN 22 kV KÁBELOVÉ VEDENIE
			VEDENIA NA ZRUŠENIE
			TRANSFORMOVŇA 110/22 kV
			JAVY NA ZRUŠENIE

STAV	NÁVRH	VÝHĽAD	
B 22	A12		TRAFOSTANICA
			TELEKOMUNIKAČNÝ KÁBEL
			POŠTA
			VYSIELAČ
			STL PLYNOVOD 0,3 MPa
			STL PLYNOVOD 0,1 MPa
			NTL PLYNOVOD
			REGULAČNÁ STANICA PLYNU
			HORÚCOVOD
			CENTRÁLNY ZDROJ TEPLA
			ZÓNA MOŽNÉHO PRIPOJENIA NA CTZ
			ZÓNA S NEPRÍPUSTNOU FUNKCIOU VÝROBY TEPLA

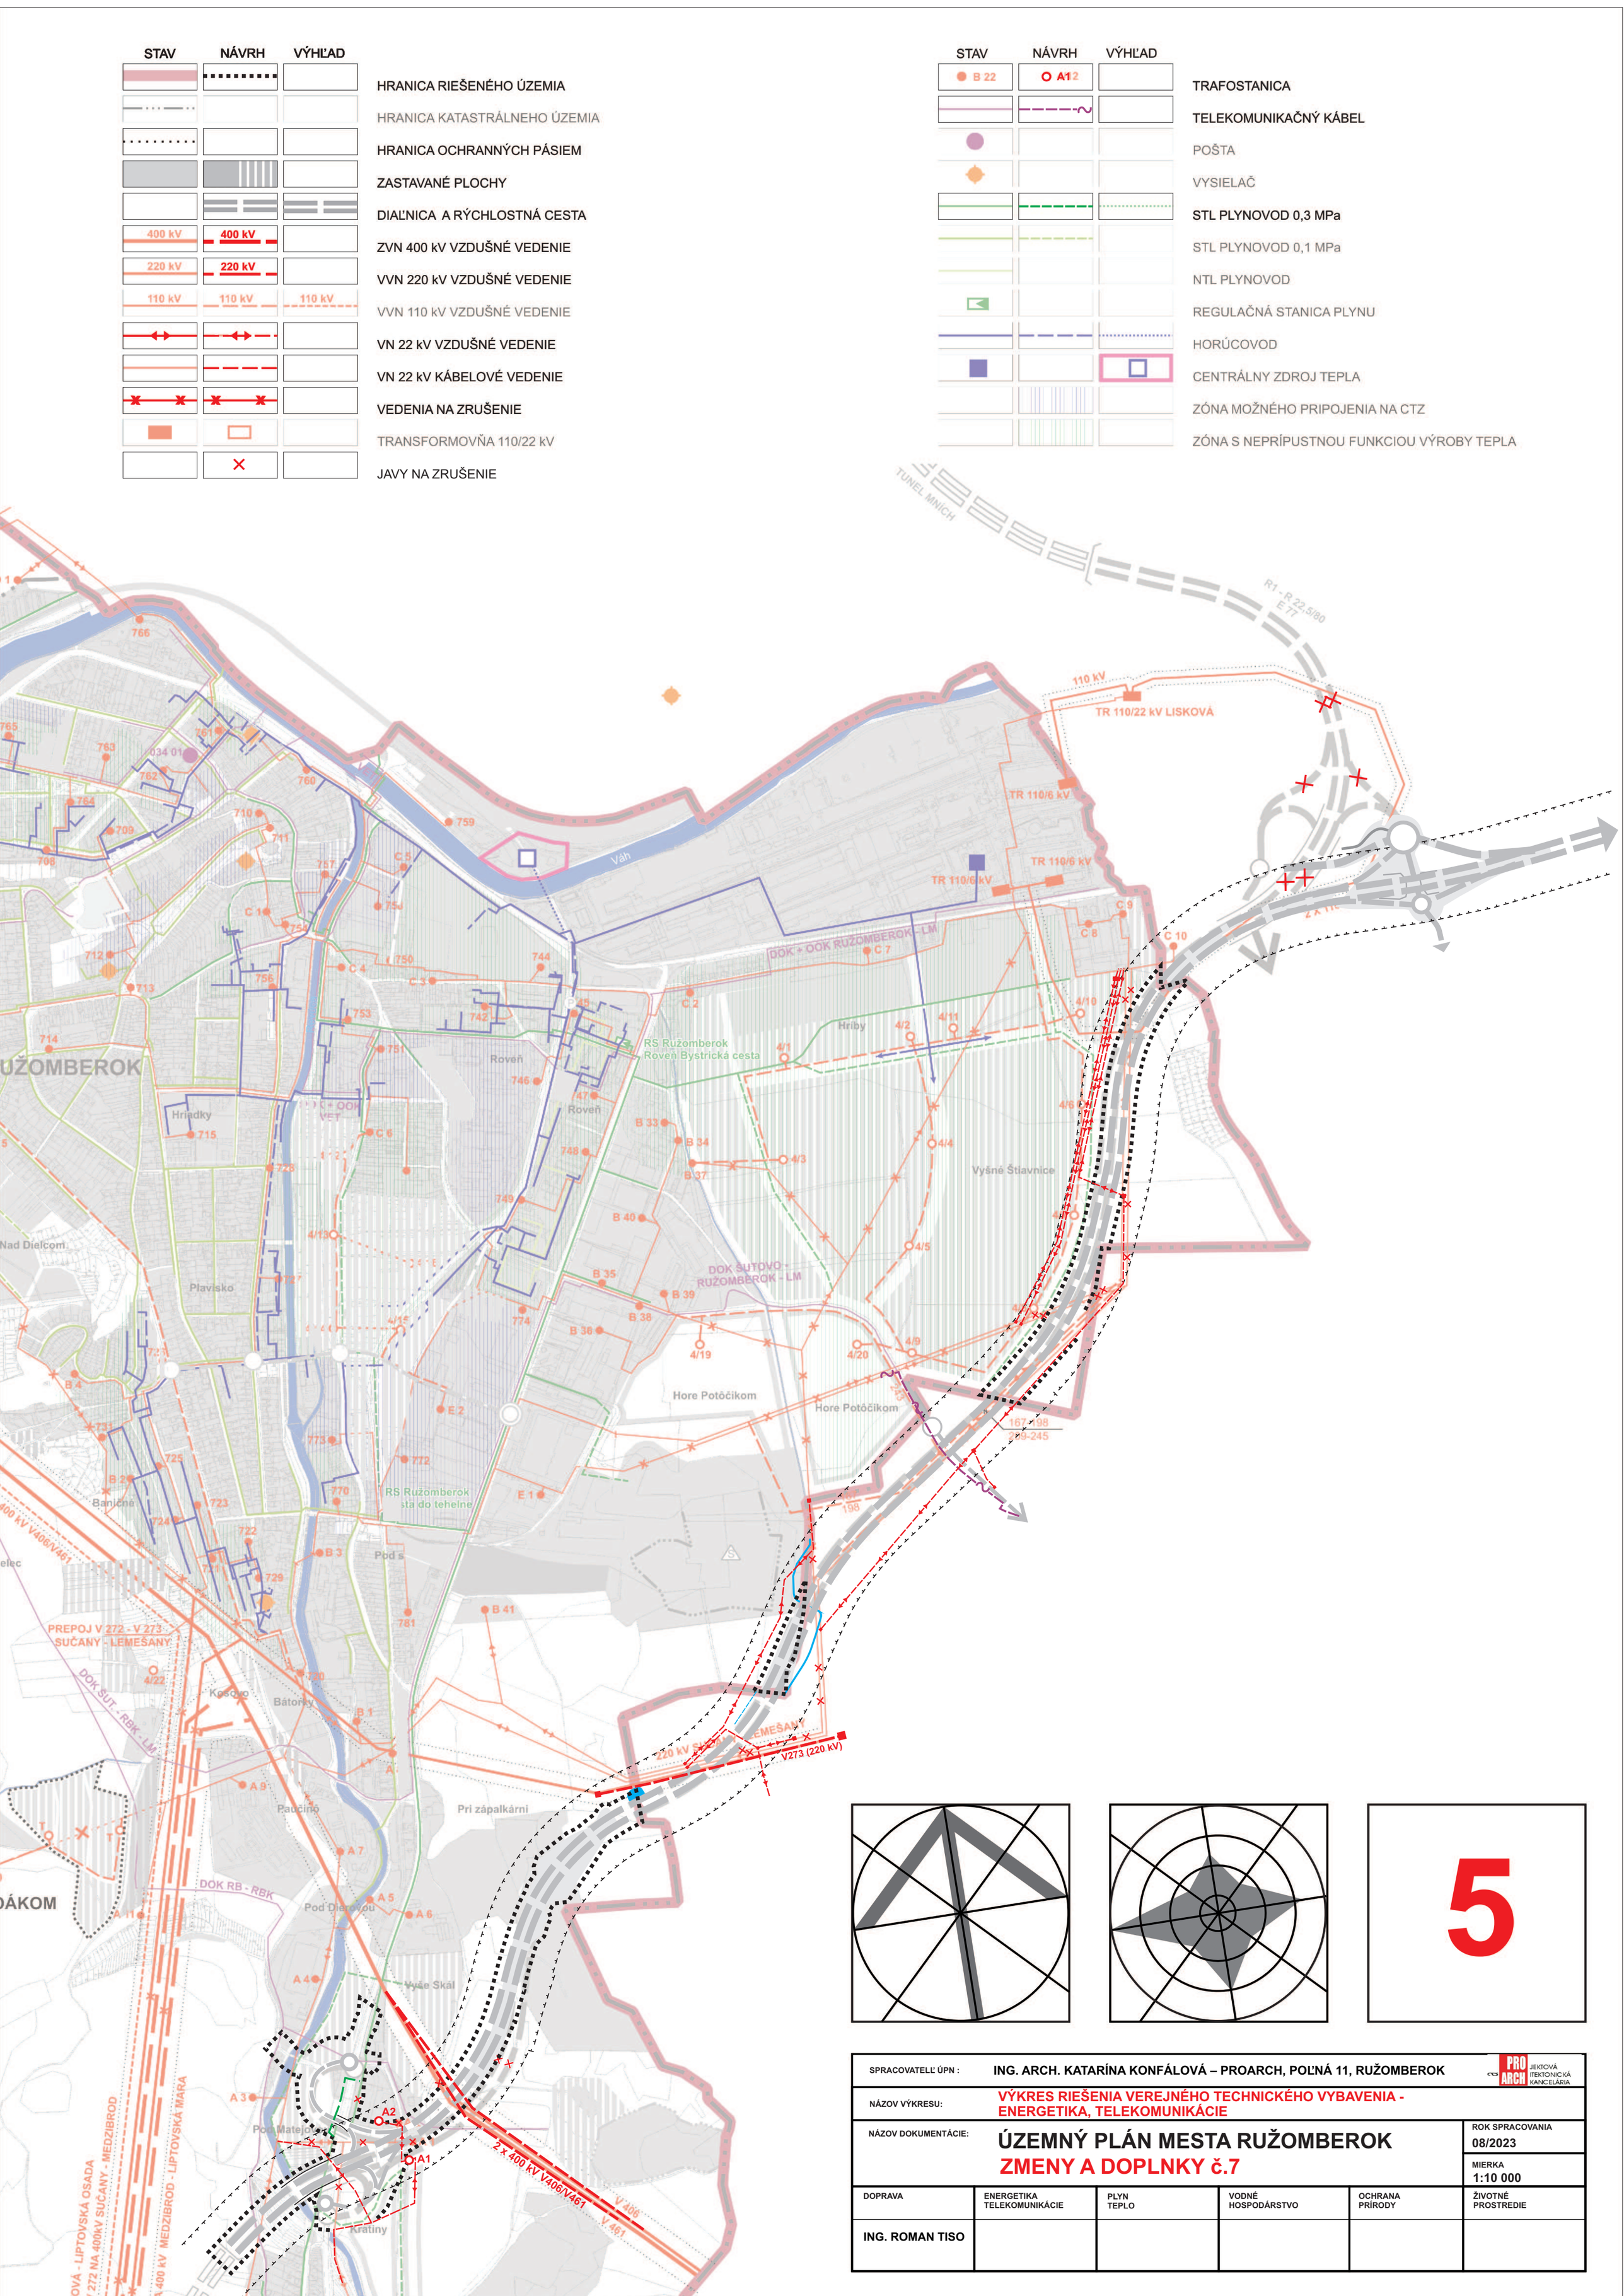

5

SPRACOVATEĽ ÚPN :	ING. ARCH. KATARÍNA KONFÁLOVÁ – PROARCH, POĽNÁ 11, RUŽOMBEROK				PRO ARCH JEKTOVÁ ITEKTONICKÁ KANCELÁRIA
NÁZOV VÝKRESU:	VÝKRES RIEŠENIA VEREJNÉHO TECHNICKÉHO VYBAVENIA - ENERGETIKA, TELEKOMUNIKÁCIE				
NÁZOV DOKUMENTÁCIE:	ÚZEMNÝ PLÁN MESTA RUŽOMBEROK ZMENY A DOPLNKY č.7				ROK SPRACOVANIA 08/2023 MIERKA 1:10 000
DOPRAVA	ENERGETIKA TELEKOMUNIKÁCIE	PLYN TEPLO	VODNÉ HOSPODÁRSTVO	OCHRANA PRÍRODY	ŽIVOTNÉ PROSTREDIE
ING. ROMAN TISO					