
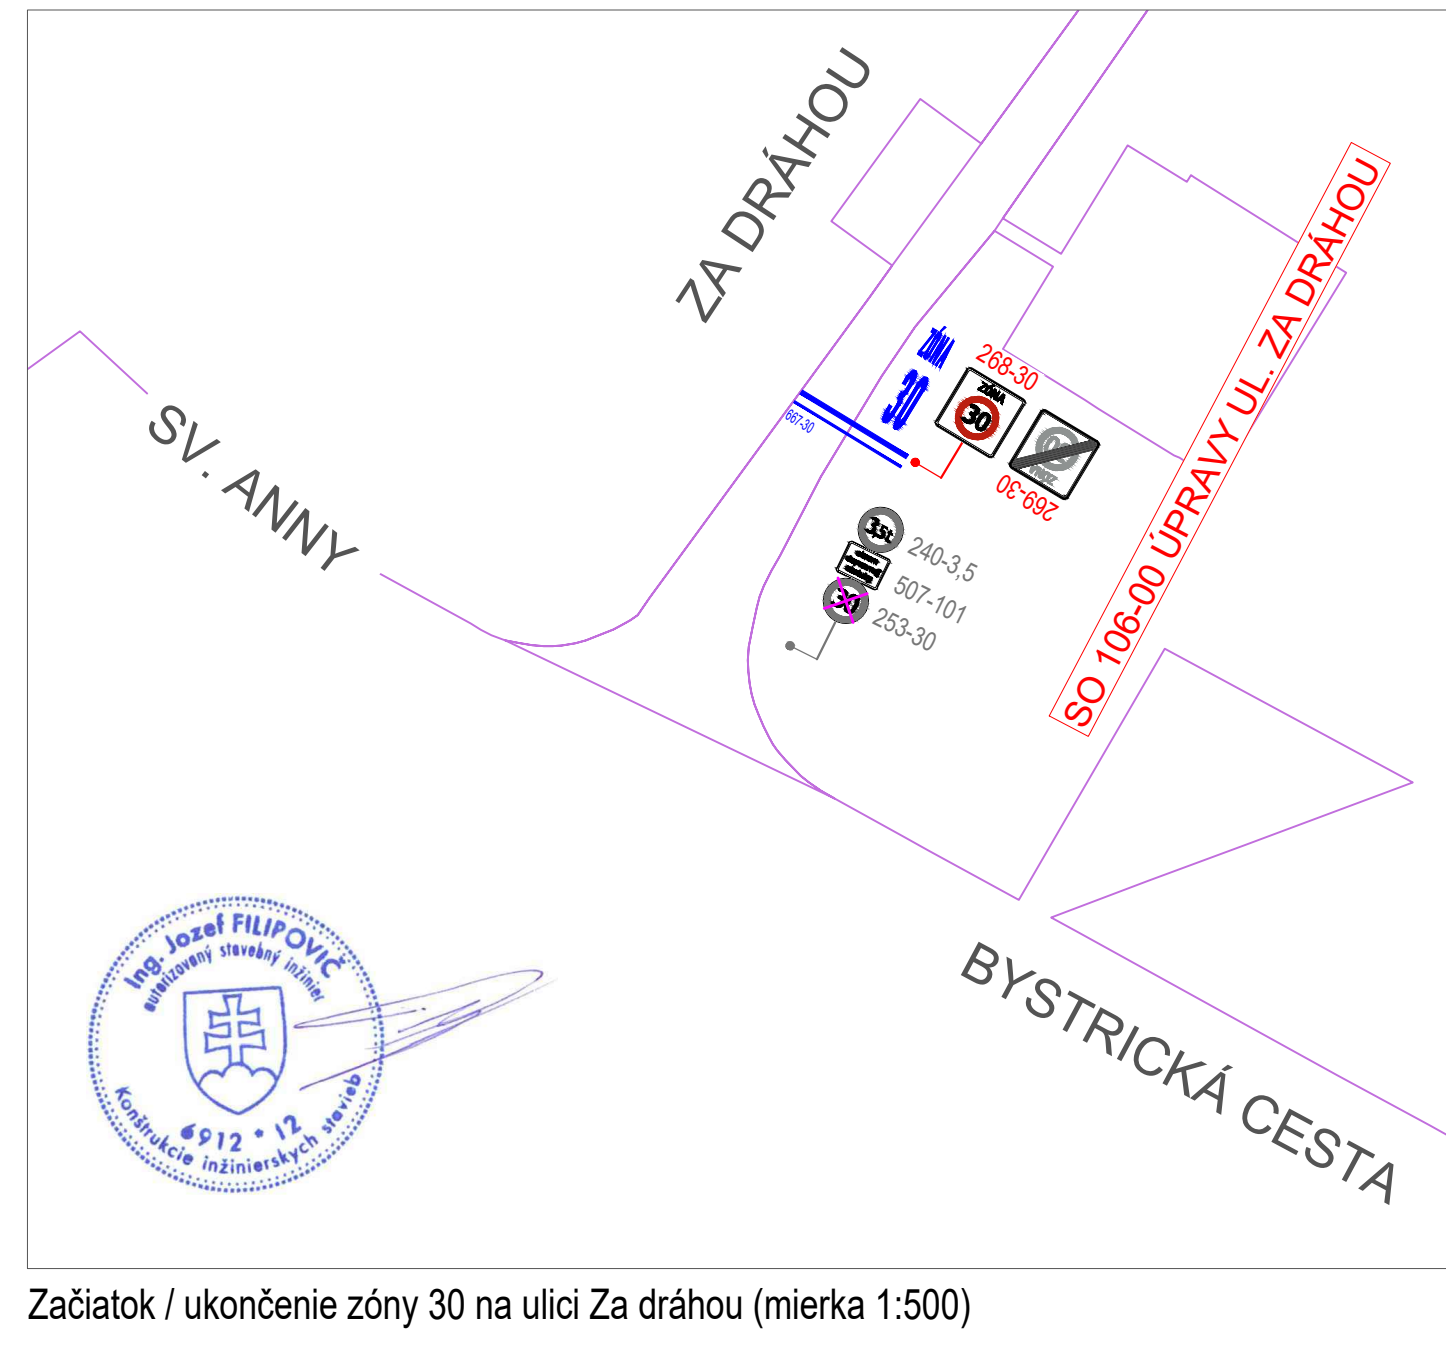
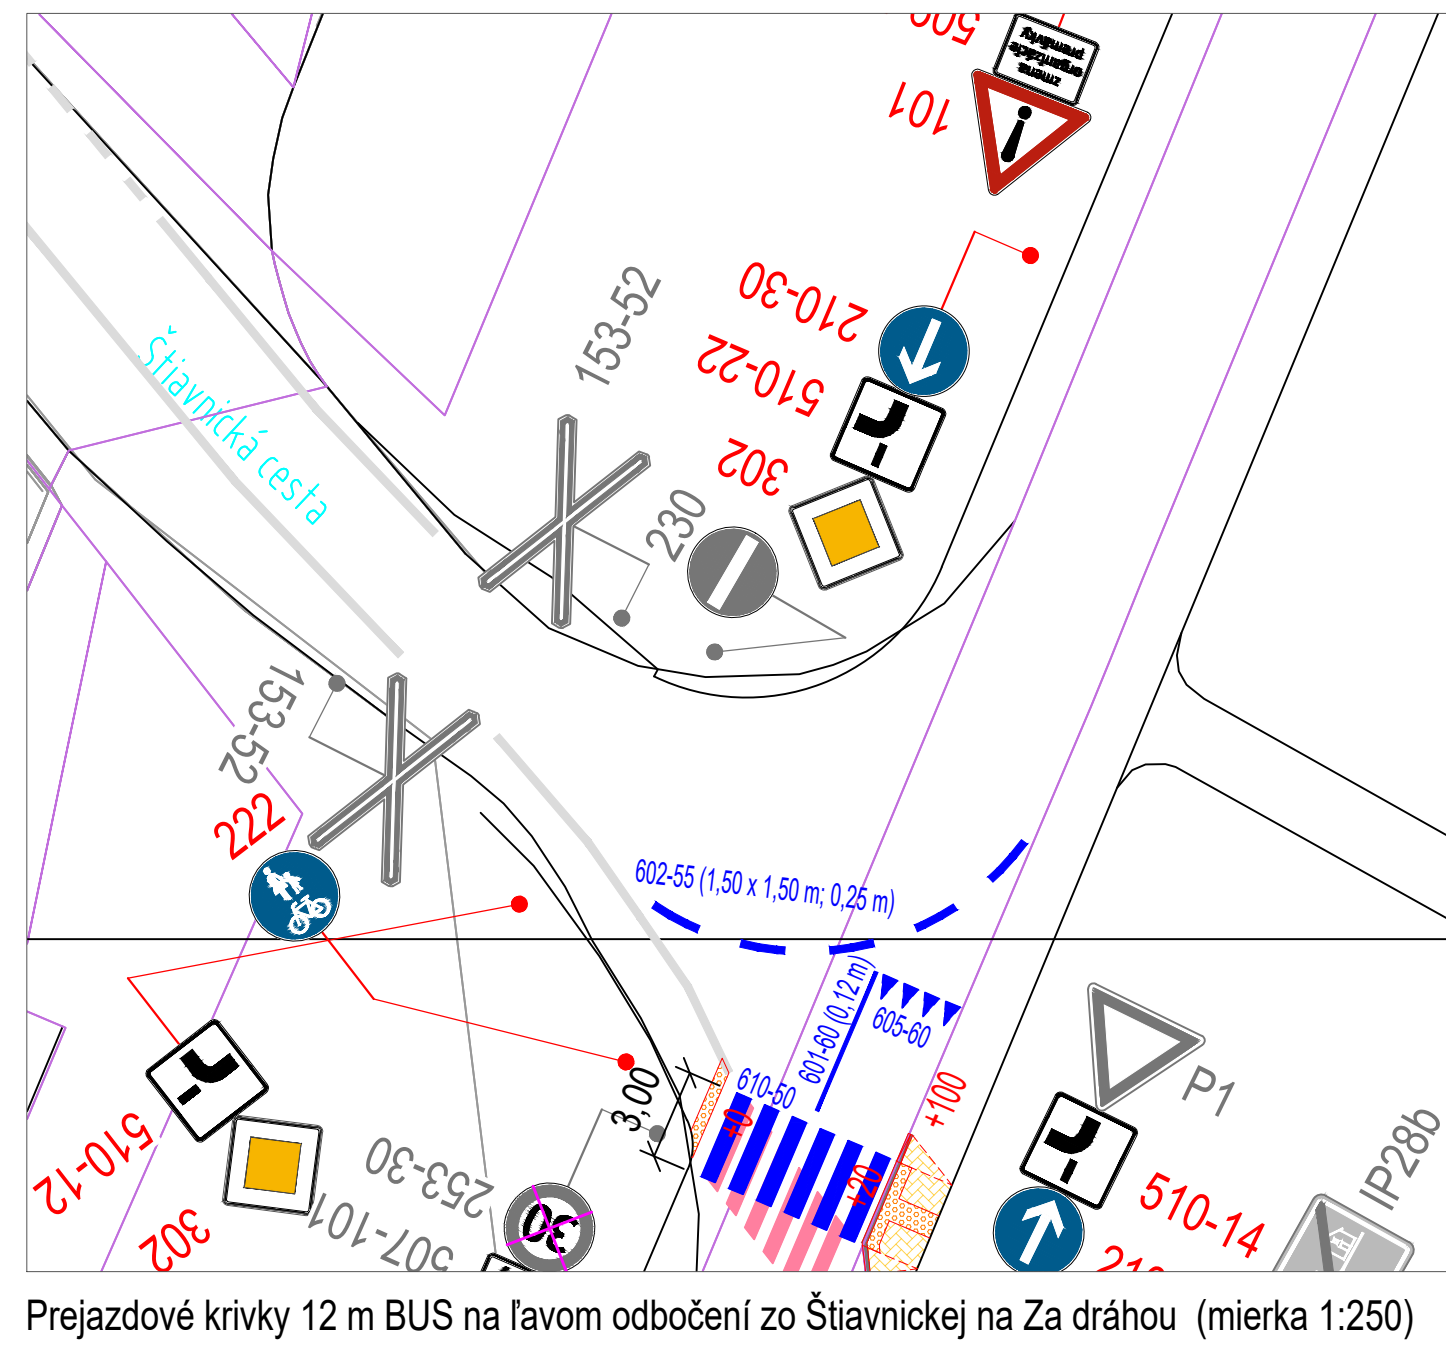
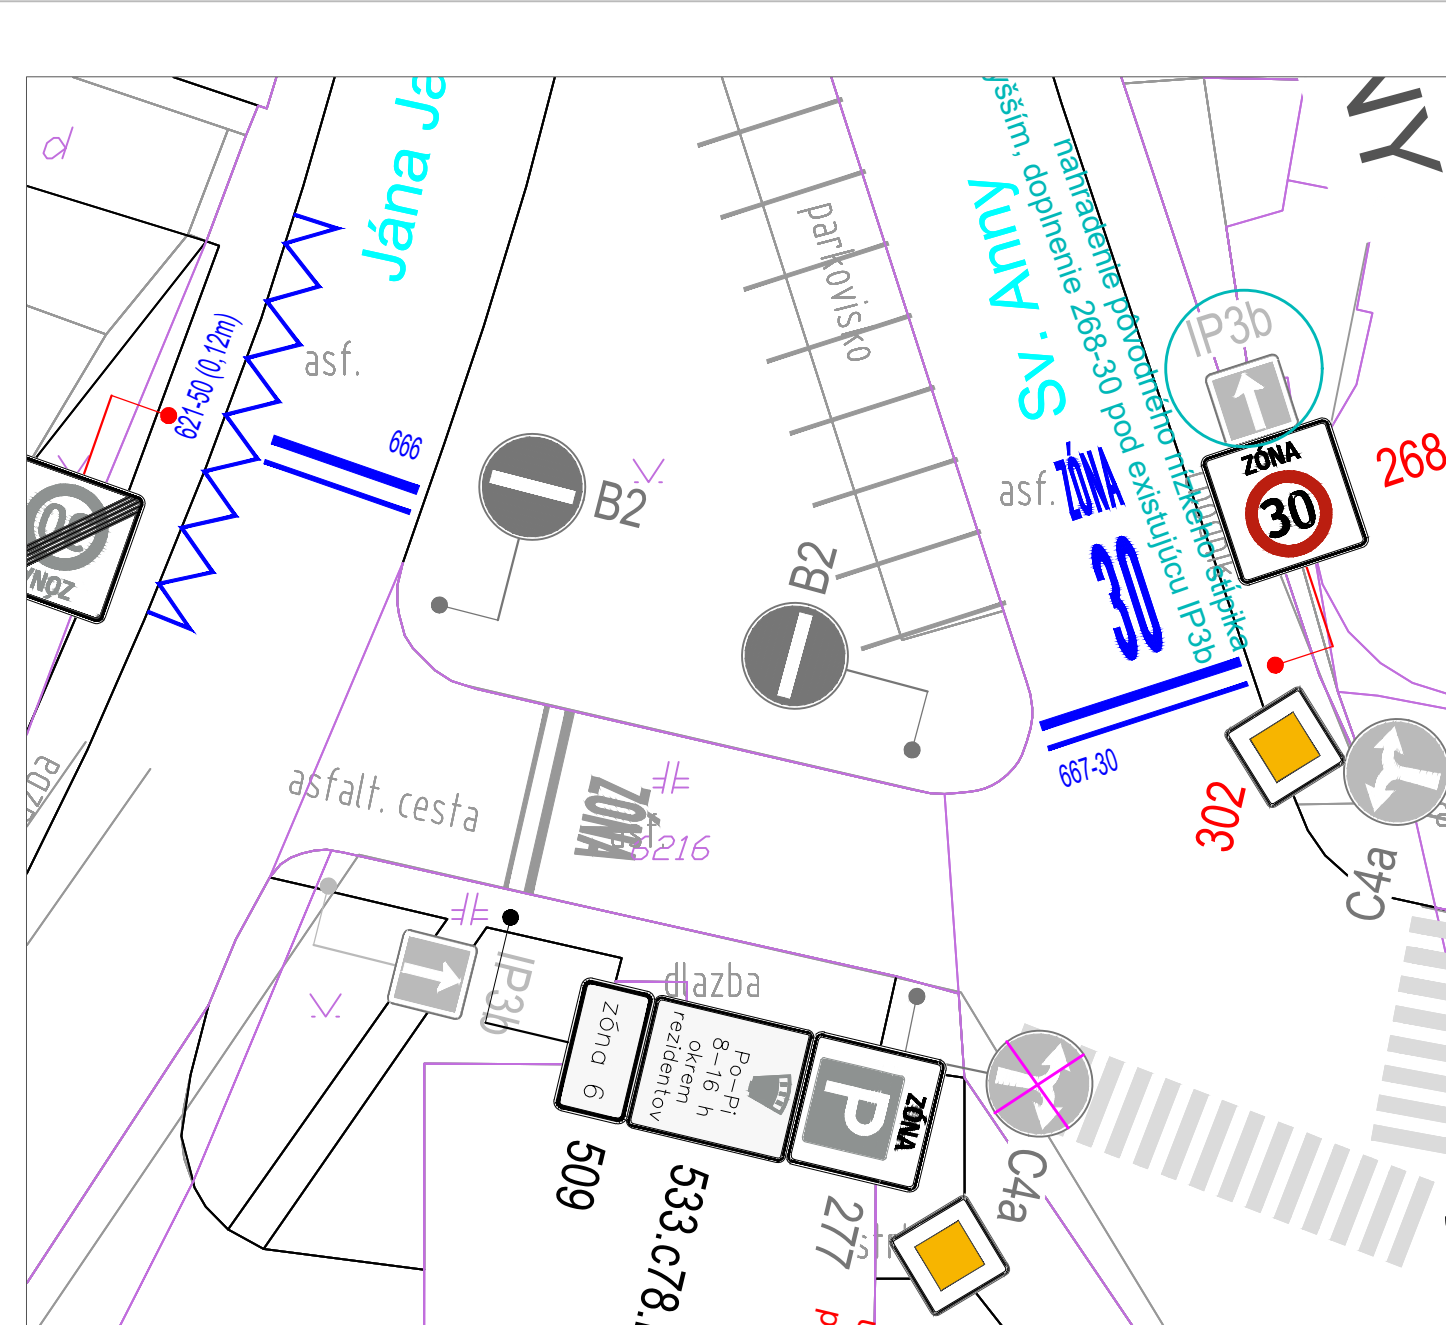
 


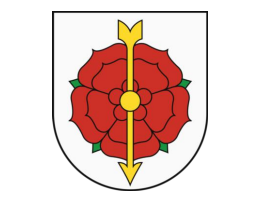

- LEGENDA**
- 6792 hranice katastru nehnuteľností
 - hrany komunikácií - navrhnuté
 - hrany komunikácií - existujúce
 - výška obrubníka (hášlap)
 - zvislé dopravné značenie - navrhnuté / existujúce / rušené / presúvané
 - vodovorné dopravné značenie - navrhnuté / existujúce / rušené
 - označenie miesta vzorového priečneho rezu
 - spomaľovací vankúš
 - oddelovací ostrovček modulárny
 - stojan na bicykle typu "U"
 - nové plochy červeného podfarbenia cyklistických komunikácií
 - nové / upravované plochy s asfaltovým krytom
 - nové / upravované plochy s krytom z betónových diaľnic
 - nové plochy signálnych / varovných pásov
 - nové plochy prídlažby

SÚHRNNOVÝ LIST - VÝKONOVÝ SYSTÉM BVV		ZODPOVEDNÍK:	
	Mesto Ružomberok NAH. A. HURBA 100/11 034 01 RUŽOMBEROK TEL. 041 431 41 22		AFRY SLOVAKIA, s.r.o. PLÁNOVÁRENSKÁ 2/A 031 08 BAŤALAVA 3 TEL. +421 903 388 080 www.afry.com
HLAVNÝ INŽENIER PROJEKTU	ZODPOVEDNÝ PROJEKTANT	VÝKONOVÝ PROJEKTANT	KONTROLOVAJÚCI
Ing. BRĚJ LÁVČEK	Ing. JOSEF FILIPOVČEK	Ing. MARTIN KARENGAR	Ing. JOSEF FILIPOVČEK
NÁZOV PROJEKTU			
ZLEPŠENIE CYKLISTICKEJ INFRAŠTRUKTÚRY V MESTE RUŽOMBEROK - CYKLISTICKÉ PREPOJENIE ULÍC ZAREVÚCA - POLNÁ - ŠTÁVNICKÁ			
ÚDAJE			
MIESTO:	CELKOVÁ SITUÁCIA STAVBY		
PROJEKT:	24.06.2024	MIESTO:	03.06.2024
STAVBA:	04.06.2024	MIESTO:	04.06.2024
STUPEN:	ROS	MIESTO:	ROS
MIESTO:	1.000	MIESTO:	1.000
E-ZNAČENIE:	2024/01/01	MIESTO:	2024/01/01