


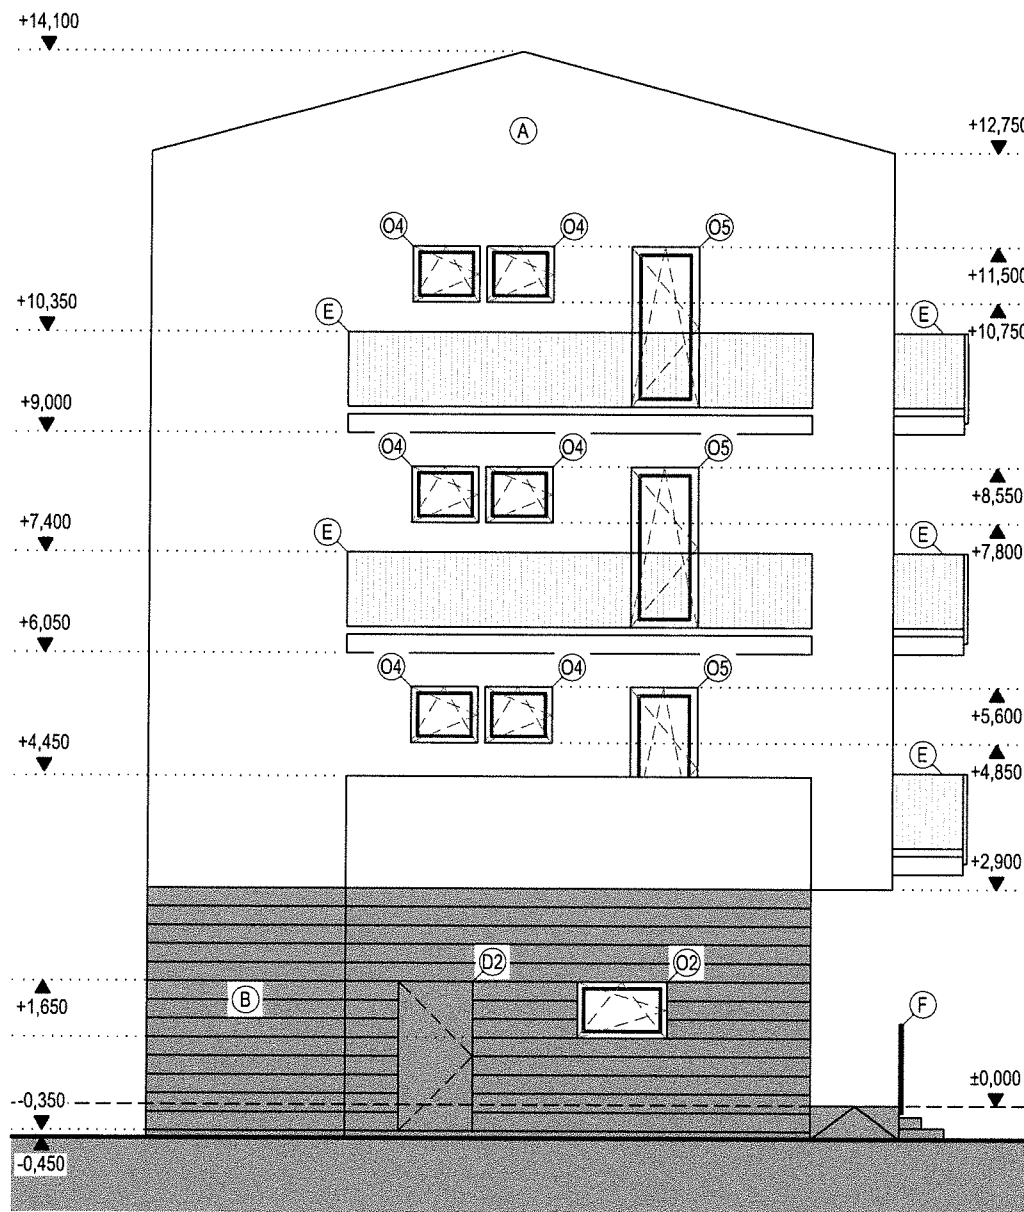

POHĽAD SEVERO-ZÁPADNÝ



POHĽAD JUHO-ZÁPADNÝ

VYSVETLIVKY:

- | | | | | |
|--|---|------|---|-----|
| (A) POVRCHOVÁ OMIETKOVÁ VRSTVA - HLADENÁ SILIKÁTOVÁ OMIETKA (BAUMIT) + SKLOTEXT. MRIEŽKA OD V. +2,900 mm - FARBA BIELA RAL0016 | (O1) PLASTOVÉ OKNÁ (SLOVAKTUAL STANDARD OL) JEDNODIELNE SO SVETLÍKOM - 1200x2150 + 500x2150mm | 4ks | (D1) HLINÍKOVÉ VSTUPNÉ DVERE (SLOVAKTUAL HERO AL 72) S POŽIARNOU ODLNOSŤOU 30min. DVOJDIELNE SO SVETLÍKOM 2400x500mm S KRAJNÝM DIELOM PEVNÝM 1400x2150mm A DVERAMI 1000x2150mm, CYLINDRICKÝ ZÁMOK - 2400x2650mm | 1ks |
| (B) POVRCHOVÁ OMIETKOVÁ VRSTVA - HLADENÁ SILIKÁTOVÁ OMIETKA (BAUMIT) + SKLOTEXT. MRIEŽKA DO V. +2,900 mm - FARBA SIVÁ RAL7016 | (O2) PLASTOVÉ OKNÁ (SLOVAKTUAL STANDARD OL) JEDNODIELNE 1200x750mm | 1ks | (D2) OCEĽOVÉ DVERE S PLNÝM KRÍDLOM, VETRACÍM OTVOROM PRI SPODKU, BLOKOVOU OCEĽOVOU ZÁRUBŇOU, CYLINDRICKÝ ZÁMOK - 900x2150mm | 2ks |
| (C) ODKVAPOVÉ ŽLABY A RÍMSY Z POZINK. PLECHU Š. 220mm A CELKOVEJ DĽŽKE 100m - FARBA SIVÁ RAL7016 | (O4) PLASTOVÉ OKNÁ (SLOVAKTUAL STANDARD OL) JEDNODIELNE 900x750mm | 15ks | | |
| (D) FALCOVANÁ STREŠNÁ KRYTINA Z POZINKOVANÉHO PLECHU HR. 0,5mm (RUUKI) - FARBA SIVÁ RAL7016 | (O5) PLASTOVÉ BALKÓNOVÉ DVERE (SLOVAKTUAL STANDARD OL) JEDNODIELNE - 900x2150mm | 9ks | | |
| (E) BALKÓNOVÉ ZÁBRADLIE Z OCEĽOVEJ PÁSOVINY 50/5mm KOTVENÉ BOČNE DO BALKÓNOVEJ DOSKY - FARBA SIVÁ RAL7016 | (O6) PLASTOVÉ BALKÓNOVÉ DVERE (SLOVAKTUAL STANDARD OL) DVOJDIELNE - 1800x2150mm | 12ks | | |
| (F) BEZBARIÉROVÁ RAMPA S BETÓNOVÝM OPORNÝM MŮRIKOM, ZÁBRADLÍM Z POZINKOVANÝCH RÚROK - FARBA SIVÁ RAL7016 | | 1ks | | |

POTVRDENIA SCHVAĽOVACÍCH
ÚRADOV A ORGANIZÁCIÍ:

NÁZOV STAVBY:

NOVOSTAVBA
APARTMÁNOVÝ DOM

BYSTRICKÁ CESTA, PARCELA C-KN 6446/1, 6456
034 01 RUŽOMBEROK

INVESTOR:

VENDELIN MATOKAR

AUTOR:

ING. ARCH. MÁRIO NGÓ

ZODPOVEDNÝ PROJEKTANT:

ING. JURAJ TRNOVSKÝ

HIP:

ING. ARCH. MÁRIO NGÓ

OBJEKT:

SO.01 APARTMÁNOVÝ DOM

ČASŤ:

ARCHITEKTONICKE A STAVEBNÉ
RIEŠENIE

OBSAH VÝKRESU:

POHĽAD SZ, POHĽAD JZ

DÁTUM:

JÚN 2021

MIERKA:

1:100

STUPEŇ:

PSP

POR. ČÍSLO:

E.1.1.11

REVÍZIA:


SEVERKA:



POHLAD SEVERO-VÝCHODNÝ

VYSVETLIVKY:

- | | | |
|--|---|------|
| (A) POVRCHOVÁ OMIETKOVÁ VRSTVA - HLADENÁ SILIKÁTOVÁ OMIETKA (BAUMIT) + SKLOTEXT. MRIEŽKA OD V. +2,900 mm - FARBA BIELA RAL0016 | (03) PLASTOVÉ OKNÁ (SLOVAKTUAL STANDARD OL) JEDNODIELNE 1200x1250mm | 10ks |
| (B) POVRCHOVÁ OMIETKOVÁ VRSTVA - HLADENÁ SILIKÁTOVÁ OMIETKA (BAUMIT) + SKLOTEXT. MRIEŽKA DO V. +2,900 mm - FARBA SIVÁ RAL7016 | (04) PLASTOVÉ OKNÁ (SLOVAKTUAL STANDARD OL) JEDNODIELNE 900x750mm | 15ks |
| (C) ODKVAPOVÉ ŽLABY A RÍMSY Z POZINK. PLECHU Š. 220mm A CELKOVEJ DĹŽKE 100m - FARBA SIVÁ RAL7016 | (06) PLASTOVÉ BALKÓNOVÉ DVERE (SLOVAKTUAL STANDARD OL) DVOJDIELNE - 1800x2150mm | 12ks |
| (D) FALCOVANÁ STREŠNÁ KRYTINA Z POZINKOVANÉHO PLECHU HR. 0,5mm (RUUKI) - FARBA SIVÁ RAL7016 | | |
| (E) BALKÓNOVÉ ZÁBRADLIE Z OCEĽOVEJ PÁSOVINY 50/5mm KOTVENÉ BOČNE DO BALKÓNOVEJ DOSKY - FARBA SIVÁ RAL7016 | | |
| (F) BEZBARIÉROVÁ RAMPA S BETÓNOVÝM OPORNÝM MŮRIKOM, ZÁBRADLÍM Z POZINKOVANÝCH RÚROK - FARBA SIVÁ RAL7016 | | 1ks |

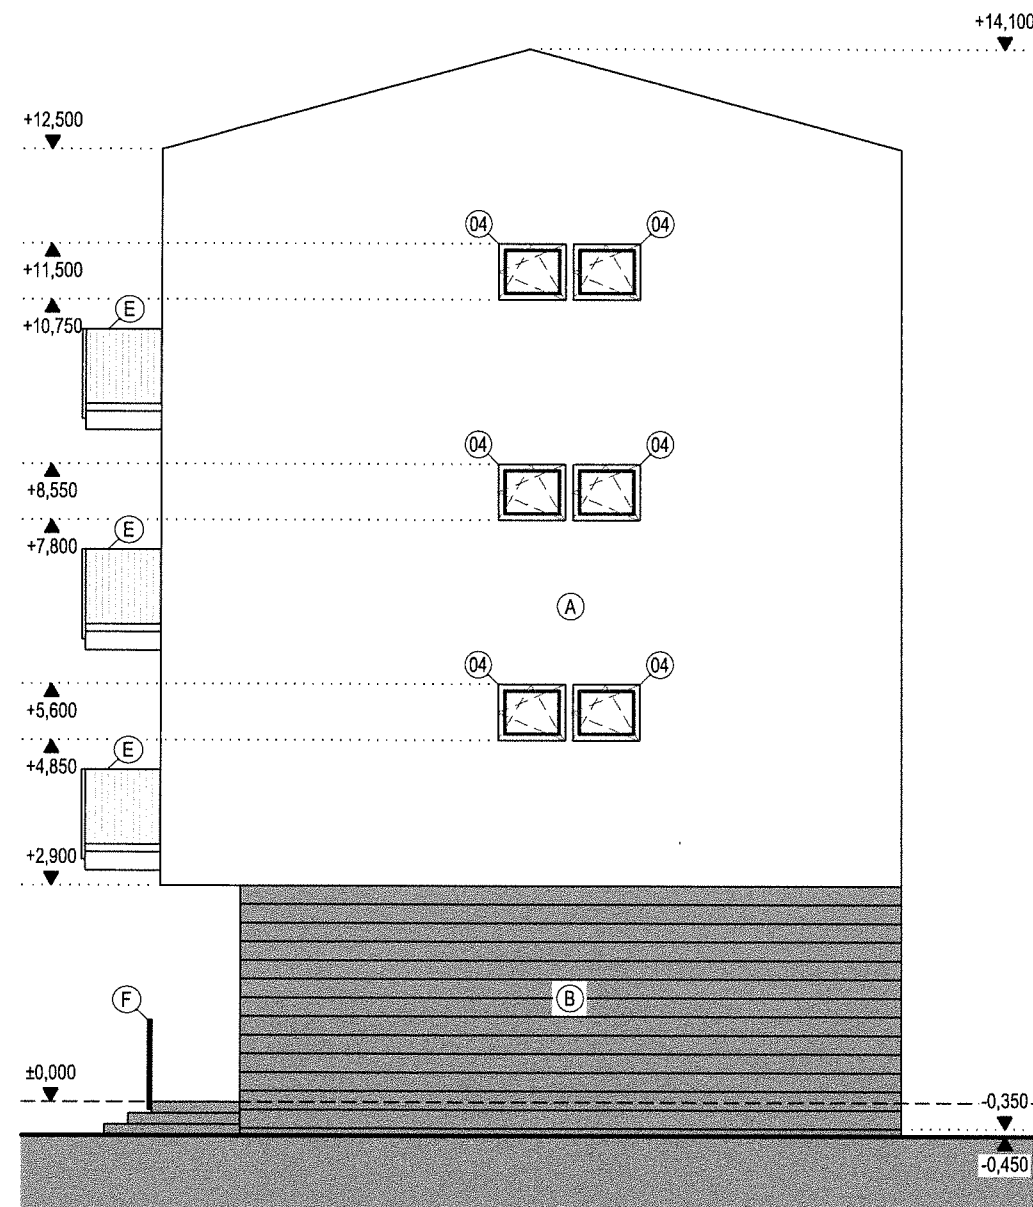

POHLAD JUHO-VÝCHODNÝ

POTVRDENIA SCHVAĽOVACÍCH
ÚRADOV A ORGANIZÁCIÍ:

NÁZOV STAVBY:

NOVOSTAVBA
APARTMÁNOVÝ DOM

BYSTRICKÁ CESTA, PARCELA C-KN 6446/1, 6456
034 01 RUŽOMBEROK

INVESTOR:

VENDELIN MATOKAR

AUTOR:

ING. ARCH. MÁRIO NGÓ

ZODPOVEDNÝ PROJEKTANT:

ING. JURAJ TRNOVSKÝ

HIP:

ING. ARCH. MÁRIO NGÓ

OBJEKT:

SO.01 APARTMÁNOVÝ DOM

ČASŤ:

ARCHITEKTONICKÉ A STAVEBNÉ
RIEŠENIE

OBSAH VÝKRESU:

POHLAD SV, POHLAD JV

DÁTUM:

JÚN 2021

MIERKA:

1:100

STUPEN:


PSP

POR. ČÍSLO:

E.1.1.12.

REVÍZIA:

SEVERKA:

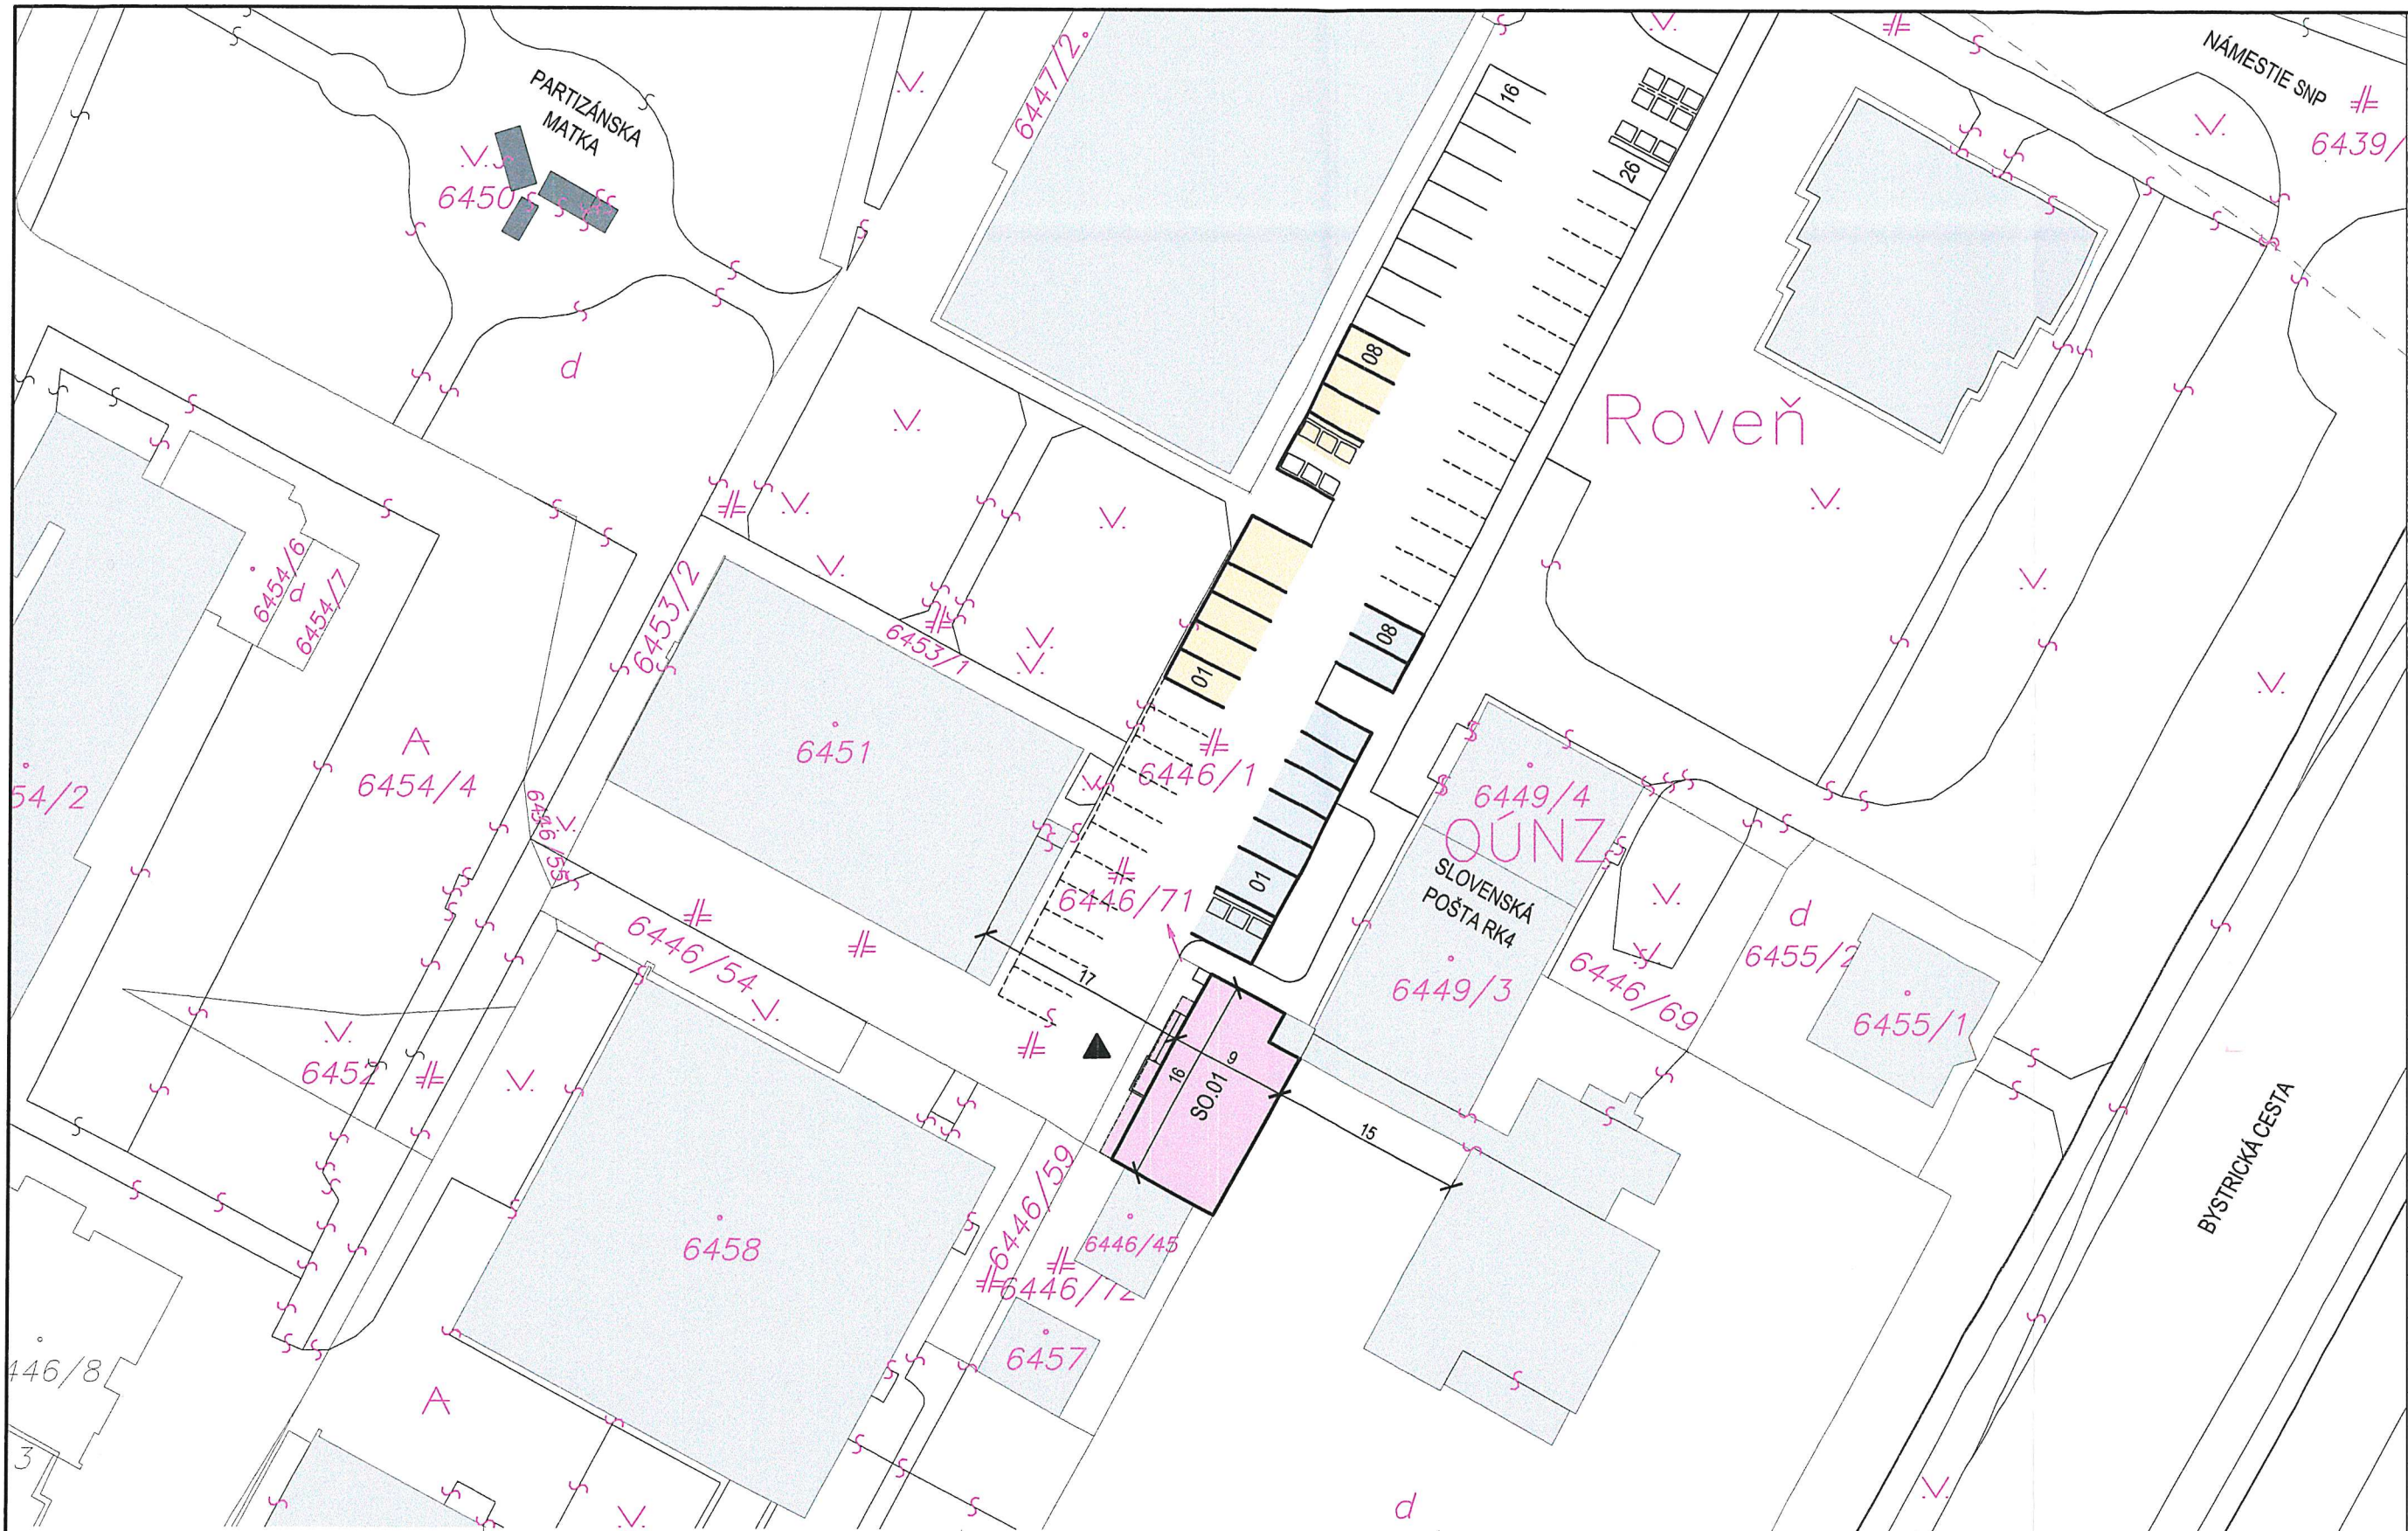

LEGENDA:

SO.01	SO.01 APARTMÁNOVÝ DOM
▶	HL. VSTUP DO OBJEKTU
■	EXISTUJÚCA ZÁSTAVBA
□	CHODNÍK
VARIANT "A"	EXIST. PARKOVACIE STÁTIA 8ks
VARIANT "B"	NAVRH. PARKOVACIE STÁTIA 8ks

EXISTUJÚCE VEREJNÉ INŽINIERSKE SIETE:

NAVRHOVANÉ PRÍPOJKY NA INŽINIERSKE SIETE:

ZNAČKY:

LEGENDA STAVEBNÝCH OBJEKTOV:

SO.01	APARTMÁNOVÝ DOM
-------	-----------------

POTVRDENIA SCHVAĽOVACÍCH ÚRADOV A ORGANIZÁCIÍ:	
NÁZOV STAVBY:	
NOVOSTAVBA APARTMÁNOVÝ DOM	
BYSTRICKÁ CESTA, PARCELA C-KN 6446/1, 6450/1, 6451, 6452, 6453/1, 6453/2, 6454/4, 6454/6, 6454/7, 6455/1, 6455/2, 6458, 6459, 6457, 6446/8, 6446/12, 6446/45, 6446/59, 6446/71, 6446/1, 6449/3, 6449/4, 6446/69, 6439/1	
INVESTOR:	
VENDELÍN MATOKÁR	
AUTOR:	
ING. ARCH. MÁRIO NGÔ	
ZODPOVEDNÝ PROJEKTANT:	
ING. ARCH. MÁRIO NGÔ	
HIP:	
ING. ARCH. MÁRIO NGÔ	
OBJEKT:	
SO.01 APARTMÁNOVÝ DOM	
ČASŤ:	
ARCHITEKTONICKÉ A STAVEBNÉ RIEŠENIE	
OBSAH VÝKRESU:	
SITUÁCIA CELKOVÁ	
DÁTUM:	SEVERKA:
JÚN 2021	
MIERKA:	
1:500	
STUPEŇ:	
PSP	
POR. ČÍSLO:	SADA:
C.	
REVÍZIA:	