
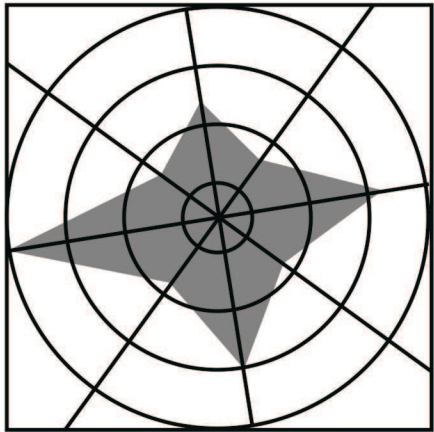
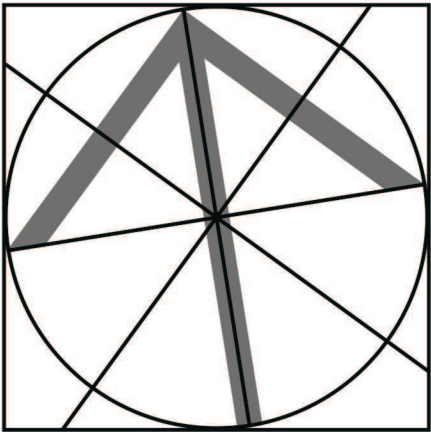


STAV	NÁVRH	VÝHLAD	
			HRANICA RIEŠENÉHO ÚZEMIA
			HRANICA KATASTRÁLNEHO ÚZEMIA
			HRANICA OCHRANNÝCH PÁSIEM
			ZASTAVANÉ PLOCHY
			OCHRANNÉ PÁSMO LETISKA
			DIALNICA D1
			DIALNIČNÝ TUNEL
			RÝCHLOSTNÁ CESTA R1
			CESTA I. TRIEDY - ZBERNÁ KOMUNIKÁCIA FUNKČNÁ TRIEDA B1
			ZBERNÁ KOMUNIKÁCIA FUNKČNÁ TRIEDA B2
			ZBERNÁ KOMUNIKÁCIA FUNKČNÁ TRIEDA B3
			OZNAČENIE FUNKČNEJ TRIEDY A KATEGÓRIE KOMUNIKÁCIE
			KRIŽOVATKA SVETELNE RIADENÁ
			KRIŽOVATKA NERIADENÁ
			PARKOVACIE A ODSAVNÉ PLOCHY
			POZDĹŽNE PARKOVANIE NA KOMUNIKÁCI
			INDIVIDUÁLNE A HROMADNÉ GARÁŽE

STAV	NÁVRH	VÝHLAD	
			ČERPACIA STANICA PHM
			ZASTÁVKA MESTSKEJ AUTOBUSOVEJ DOPRAVY
			IZOCHRÓNA PEŠEJ DOSTUPNOSTI K ZASTÁVKAM MAD
			AUTOBUSOVÁ STANICA
			ŽELEZNIČNÁ STANICA
			ŽELEZNIČNÁ ZASTÁVKA
			PLOCHY A TRATE ŽELEZNIČNEJ DOPRAVY
			ŽELEZNIČNÁ VLEČKA
			DÔLEŽITÉ PEŠIE KOMUNIKÁCIE
			PEŠIA ZÓNA
			VODNÉ TOKY A PLOCHY
			CYKLOTURISTICKÉ TRASY
			CYKLISTICKÉ TRASY
			KABÍNKOVÁ LANOVKA
			SEDAČKOVÁ LANOVKA
			LYŽIARSKY VLEK
			TURISTICKÝ CHODNÍK
			NÁUČNÝ CHODNÍK

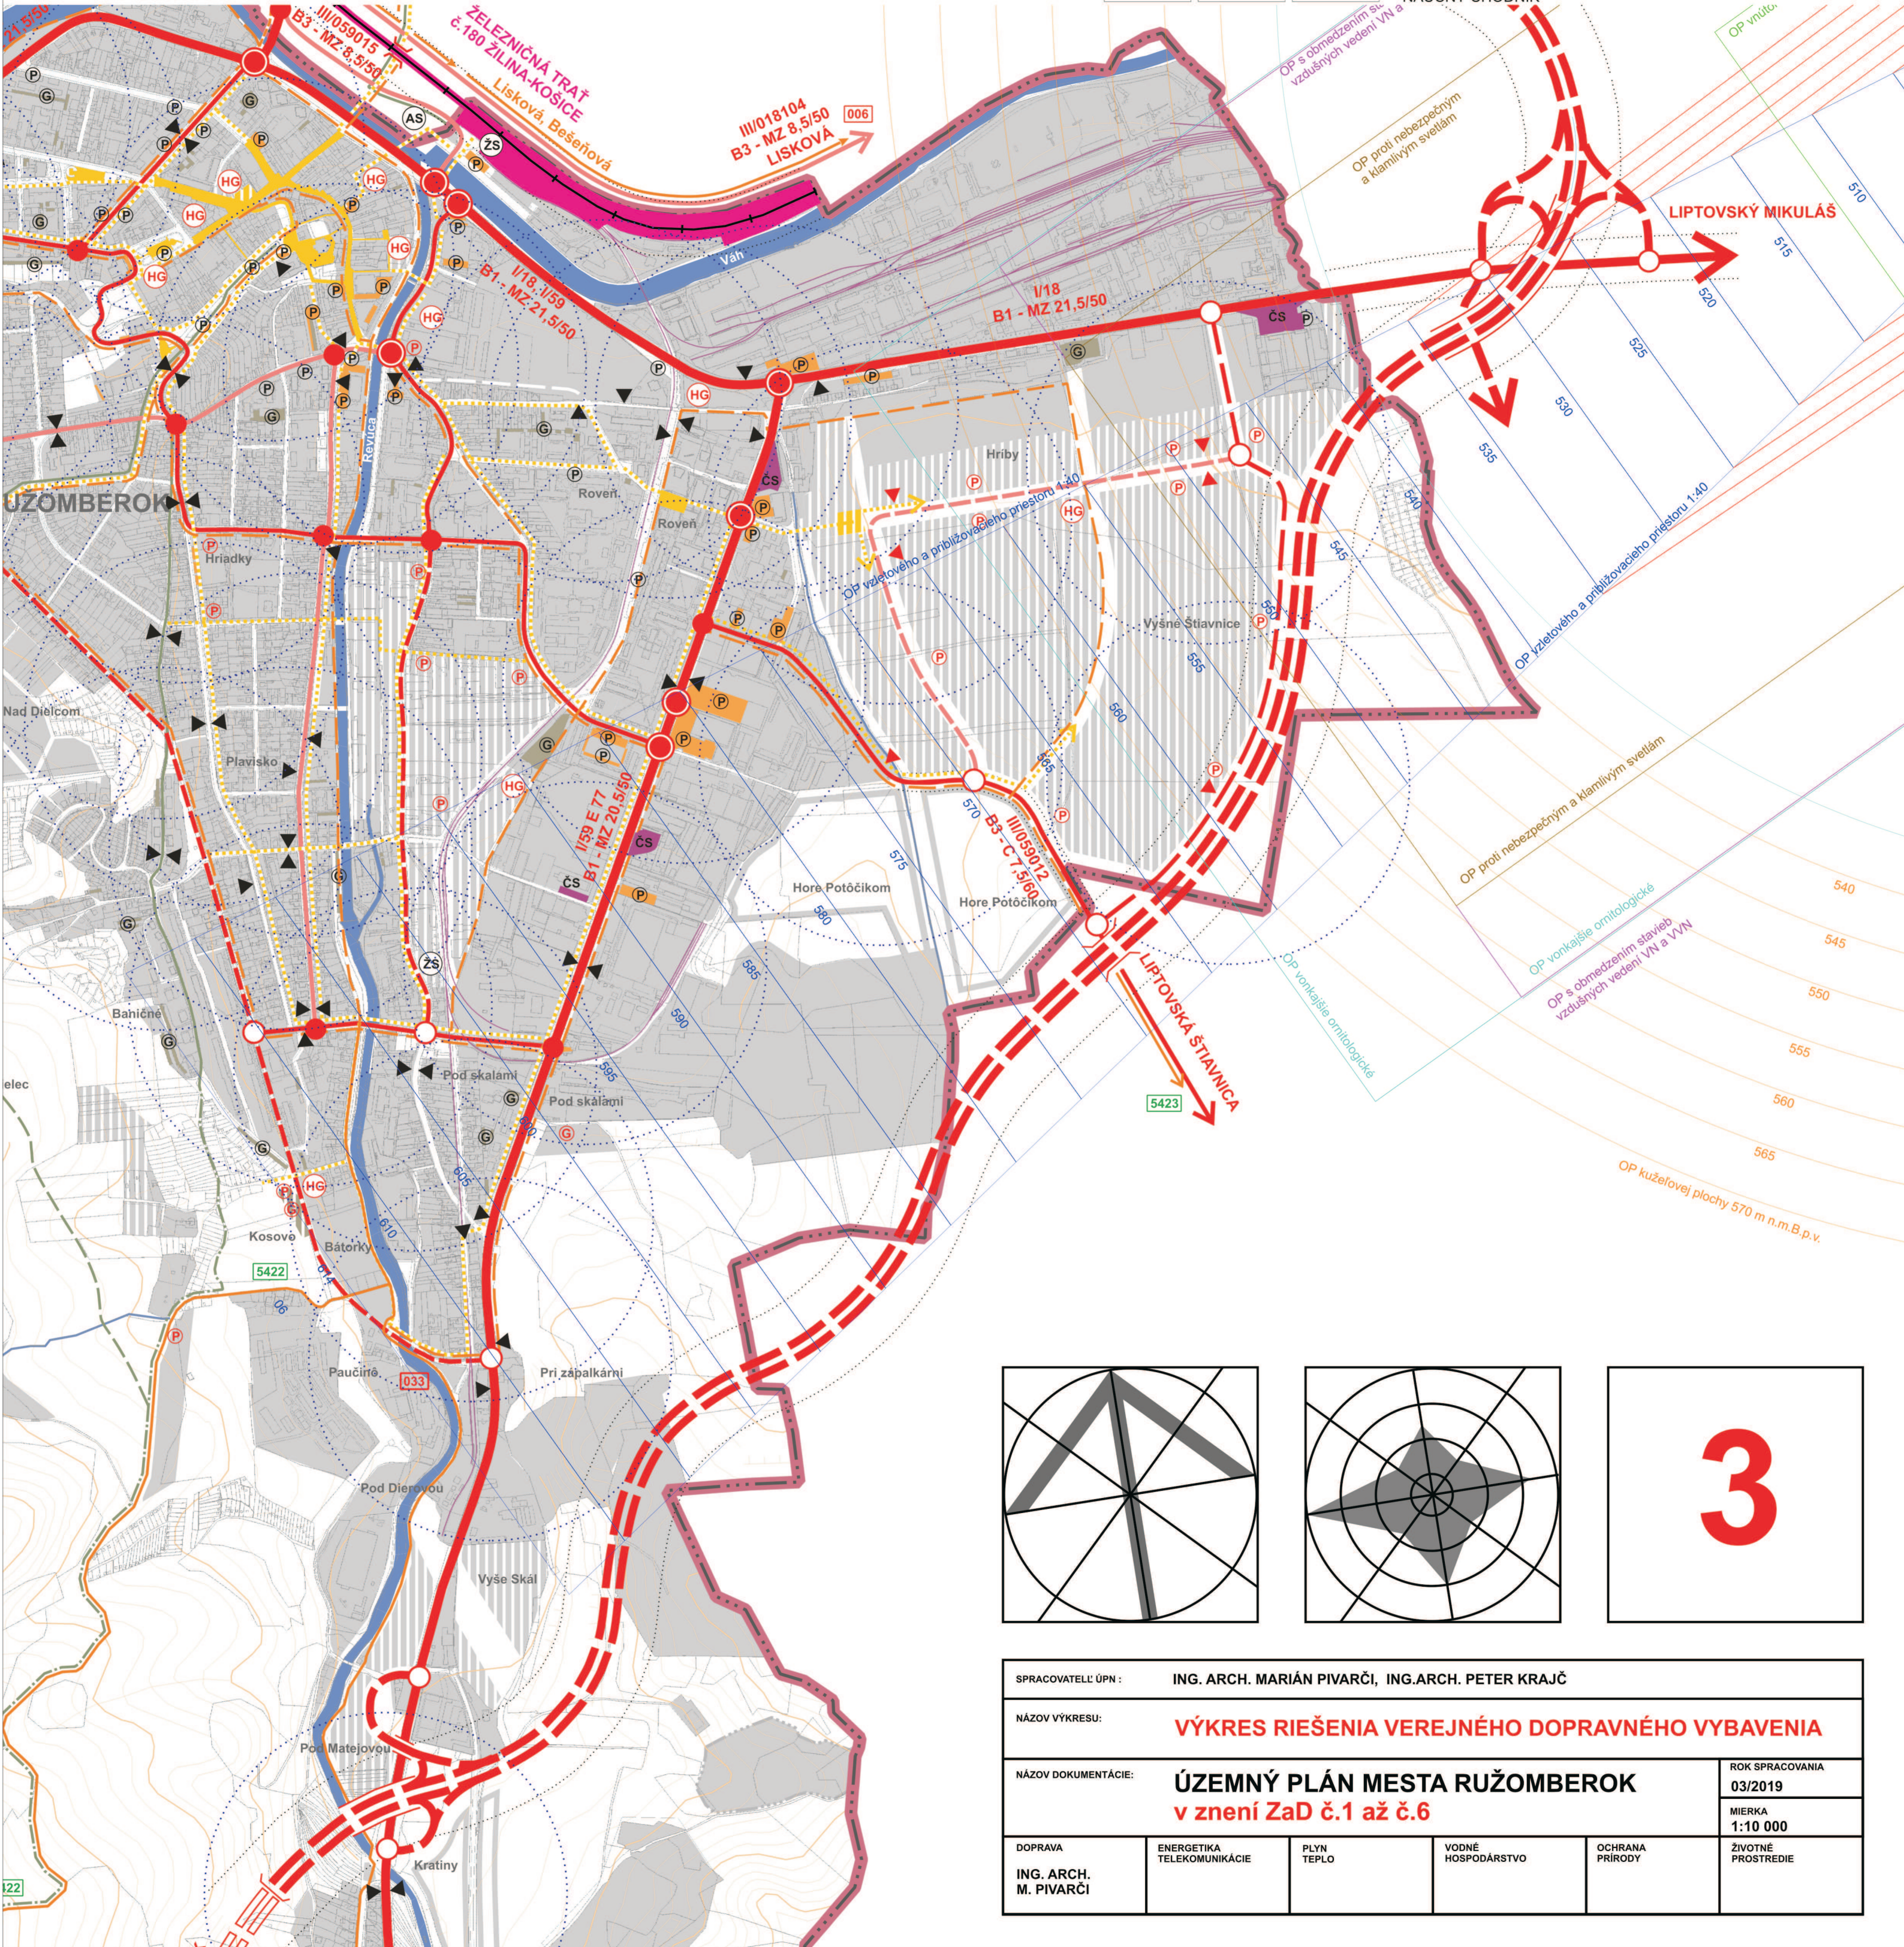

SPRACOVATEĽ: ÚPN :		ING. ARCH. MARIÁN PIVARČI, ING. ARCH. PETER KRAJČ			
NÁZOV VÝKRESU:		VÝKRES RIEŠENIA VEREJNÉHO DOPRAVNÉHO VYBAVENIA			
NÁZOV DOKUMENTÁCIE:		ÚZEMNÝ PLÁN MESTA RUŽOMBEROK v znení ZaD č.1 až č.6			ROK SPRACOVANIA 03/2019
					MIERKA 1:10 000
DOPRAVA ING. ARCH. M. PIVARČI	ENERGETIKA TELEKOMUNIKÁCIE	PLYN TEPLO	VODNÉ HOSPODÁRSTVO	OCHRANA PRÍRODY	ŽIVOTNÉ PROSTREDIE