
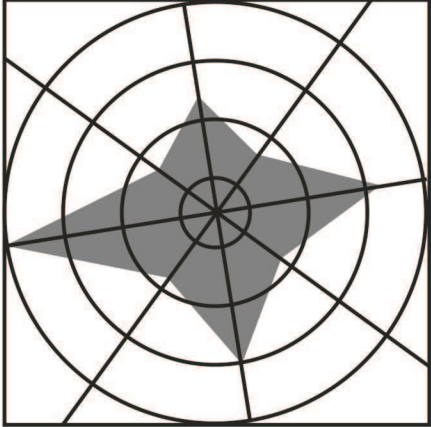
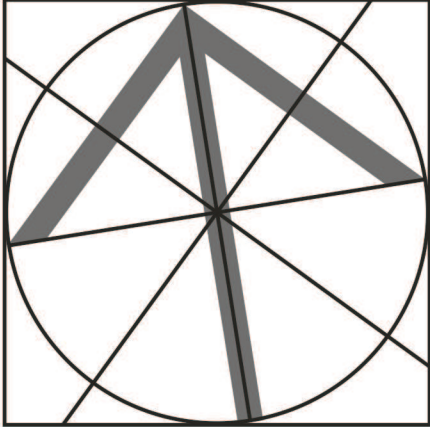


STAV	NÁVRH	VÝHLAD		STAV	NÁVRH	VÝHLAD	
			HRANICA RIEŠENÉHO ÚZEMIA				HRANICA CHRÁNENEJ VODOHOSPODÁRSKEJ OBLASTI
			HRANICA KATASTRÁLNEHO ÚZEMIA				ČERPACIA STANICA ÚŽITKOVEJ VODY
			ZASTAVANÉ PLOCHY				PRÍVOD ÚŽITKOVEJ VODY PRE ZASNEŽOVANIE
			RÝCHLOSTNÉ CESTY A DIALNICE				KMEŇOVÁ STOKA
			PRÍVODNÉ POTRUBIE SKV RUŽOMBEROK				ZBERAČ VEREJNEJ KANALIZÁCIE - VYBRATÝ
			PRÍVODNÉ POTRUBIE VODOVODU				ZBERAČ VEREJNEJ KANALIZÁCIE - TLAKOVÝ
			ZÁSOBNÉ POTRUBIE VODOVODU				ODĽAHČENIE DAŽĎOVÝCH VÔD
			ROZVODNÁ SIEŤ VODOVODU				ČERPACIA STANICA SPLÁŠKOVÝCH VÔD
			VODOJEM				ČOV RUŽOMBEROK - HRBOLTOVÁ
			PRERUŠOVACIA KOMORA				MALÁ ČOV VLKOLINEC V SÚČASNOSTI ŽUMPA S VÝVOZOM
			REDUKČNÁ ŠACHTA				VODNÝ TOK
			ČERPACIA STANICA				VODNÝ TOK UPRAVENÝ
			AT STANICA				MALÁ VODNÁ NÁDRŽ, RYBNÍK
			AT STANICA NA ZRUŠENIE				ROZVODNICA PODROBNÝCH POVODÍ
			VODÁRENSKÝ ZDROJ				ČÍSLO HYDROLOGICKÉHO PORADIA
			VODÁRENSKÝ ZDROJ NEVYUŽÍVANÝ				OHROZENIE ÚZEMIA PRIELOMOVOU VLNOU Z VD LIPTOVSKÁ MARA
			OP VODÁRENSKÉHO ZDROJA I. STUPŇA				SIRÉNY - ROZMIESTNENIE A DOSAH
			OP VODÁRENSKÉHO ZDROJA II. STUPŇA				OHROZENIE ÚZEMIA PRI ÚNIKU NEBEZPEČNÝCH TECHNOLOG. LÁTKO

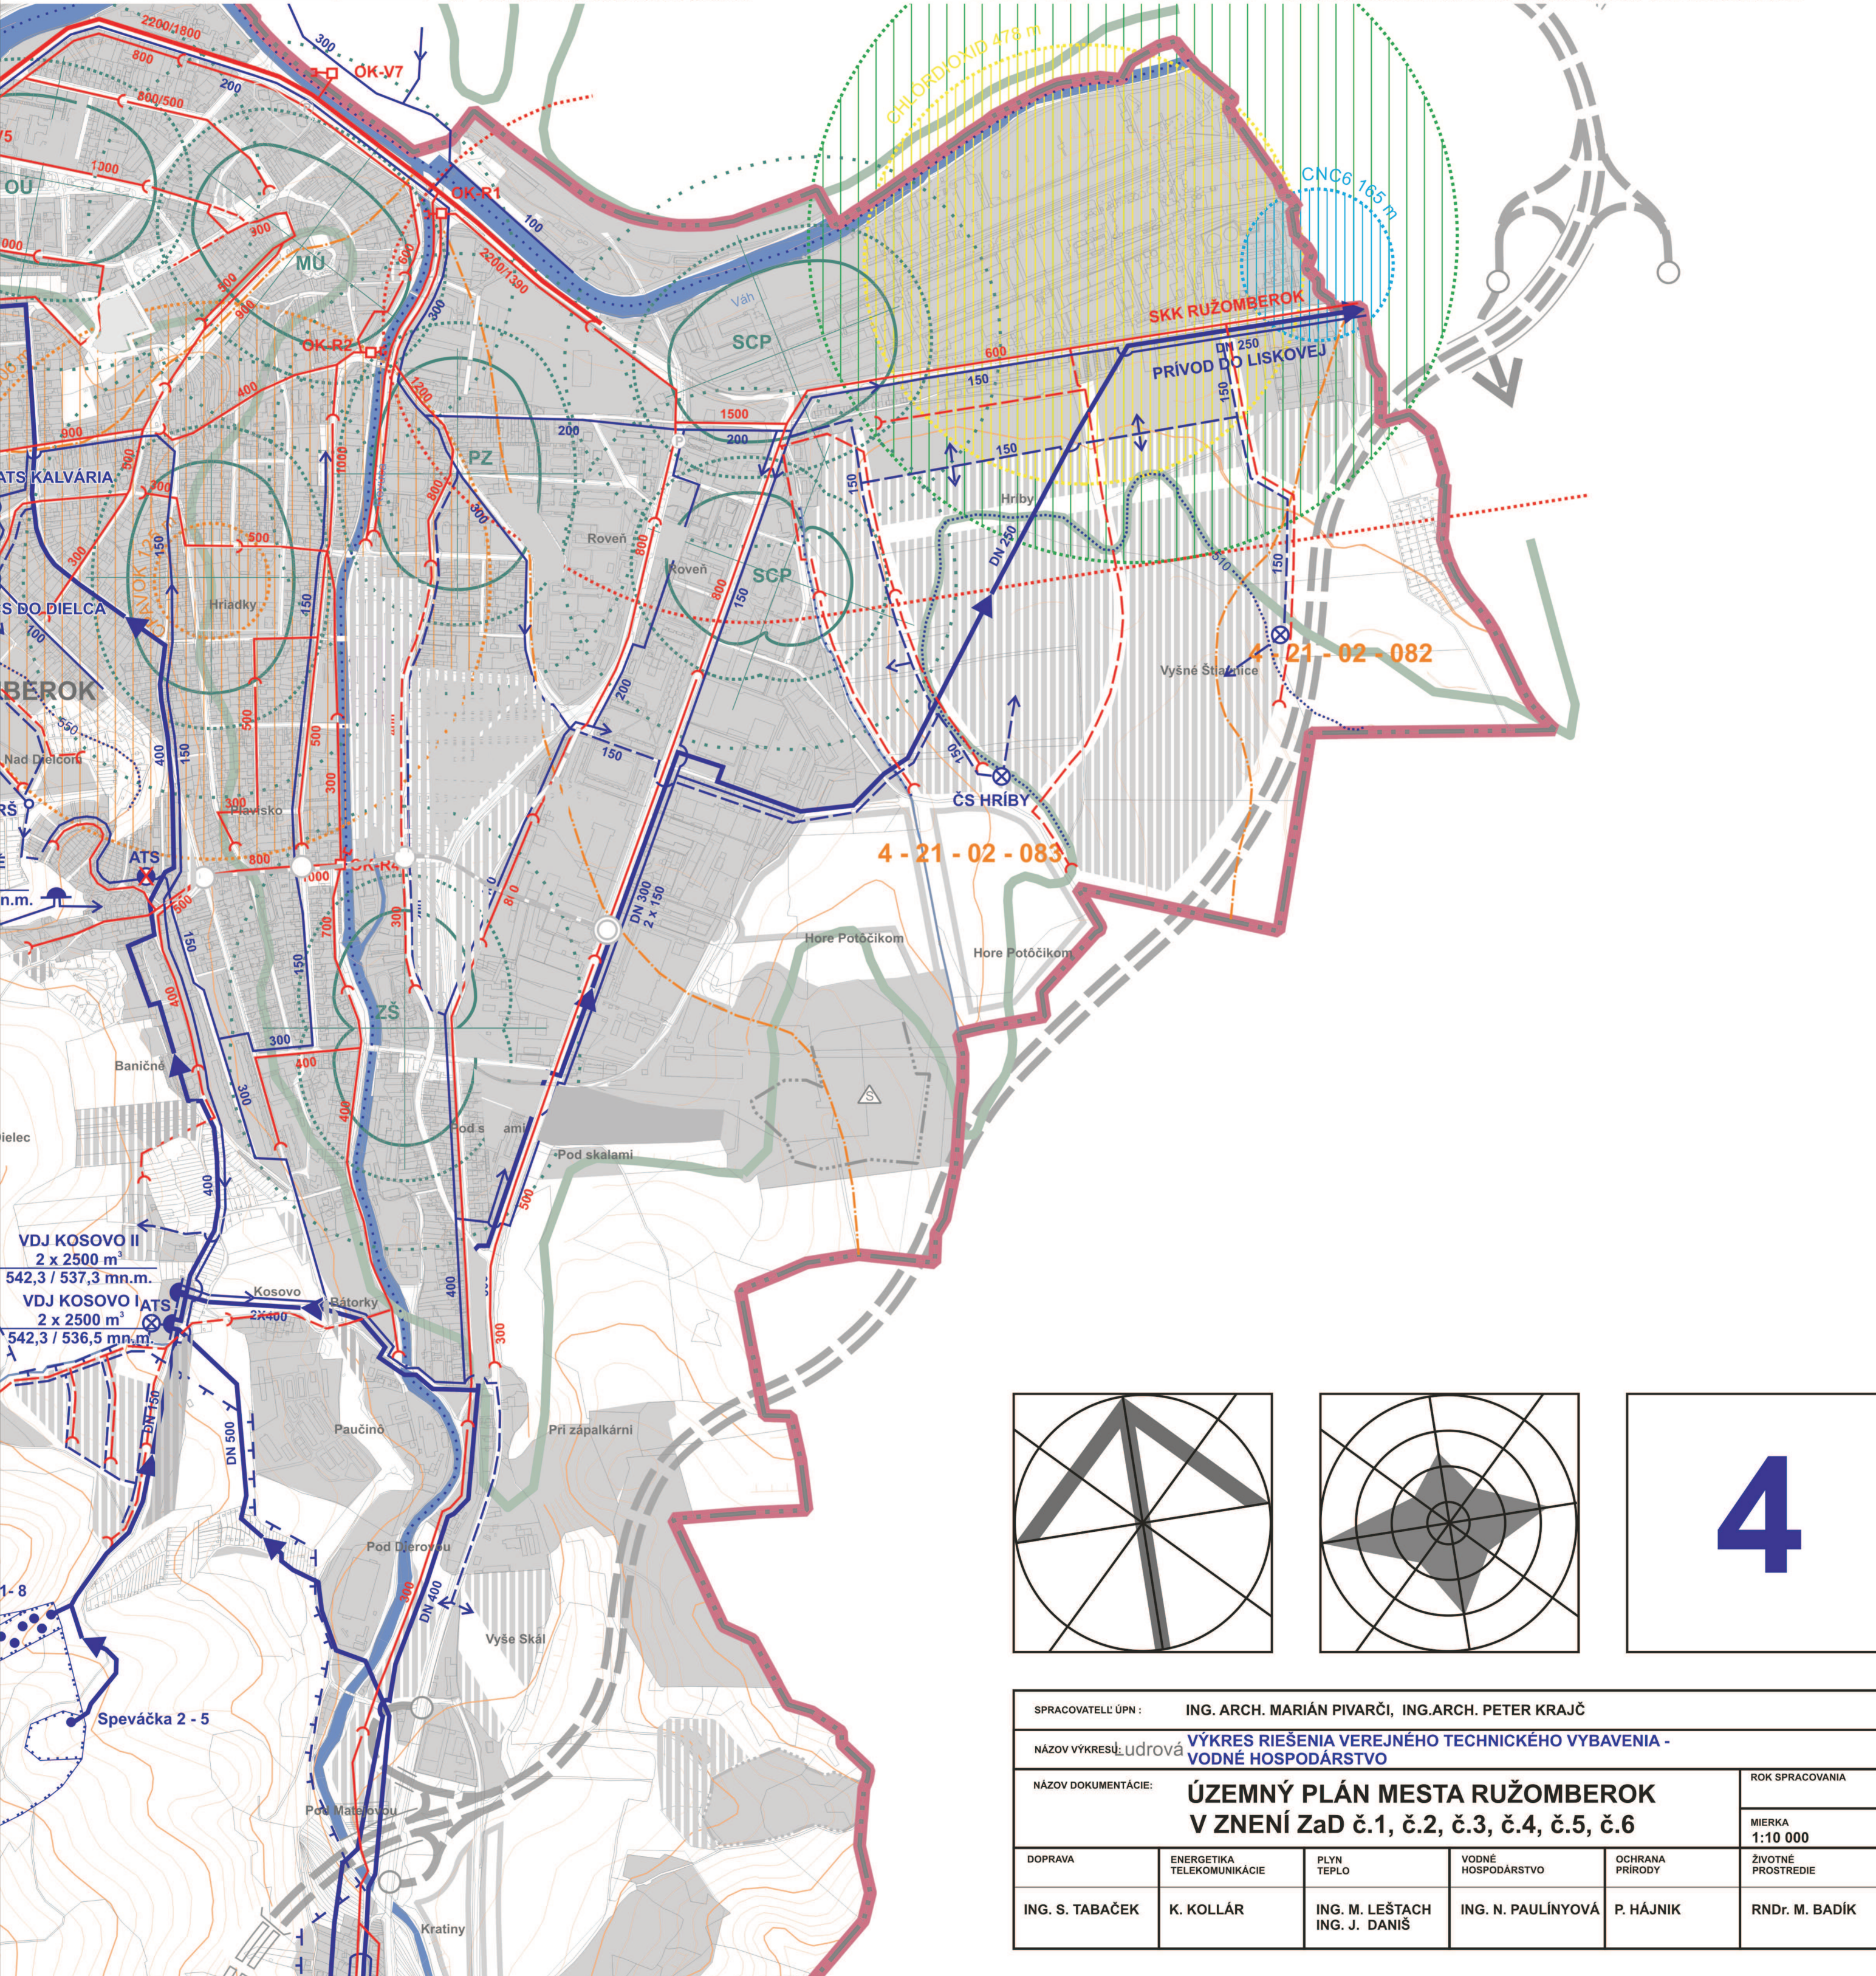

SPRACOVATEĽ: ÚPN : ING. ARCH. MARIÁN PIVARČI, ING.ARCH. PETER KRAJČ					
NÁZOV VÝKRESU: <u>Ludrová</u> VÝKRES RIEŠENIA VEREJNÉHO TECHNICKÉHO VYBAVENIA - VODNÉ HOSPODÁRSTVO					
NÁZOV DOKUMENTÁCIE: ÚZEMNÝ PLÁN MESTA RUŽOMBEROK V ZNENÍ ZaD č.1, č.2, č.3, č.4, č.5, č.6					ROK SPRACOVANIA
					MIERKA 1:10 000
DOPRAVA	ENERGETIKA TELEKOMUNIKÁCIE	PLYN TEPLA	VODNÉ HOSPODÁRSTVO	OCHRANA PRÍRODY	ŽIVOTNÉ PROSTREDIE
ING. S. TABAČEK	K. KOLLÁR	ING. M. LEŠTACH ING. J. DANIS	ING. N. PAULINYOVÁ	P. HÁJNIK	RNDr. M. BADIČ