


Vyhotoviteľ  Ing. Martin Mičuda geodet a kartograf Malé Tatry 27/3 034 05 Ružomberok Slovakia IČO: 41 419 464 Tel.: 0908 919 129	Kraj	<i>Žilinský</i>		Okres	<i>Ružomberok</i>	Obec	<i>RUŽOMBEROK</i>
	Kat. územie	<i>Ružomberok</i>		Číslo plánu	<i>41419464-049/16</i>		Mapový list č <i>Ružomberok 2-5/13</i>
	Geometrické vymedzenie priestoru nájmu (diel 1) parcela C-KN č.14450/5						
Nové hranice boli v prírode označené <i>kolíkmi</i>	Vyhotovil						
	Dňa:		Meno:				
	<i>10.8.2016</i>		<i>Ing.Martin Mičuda</i>				

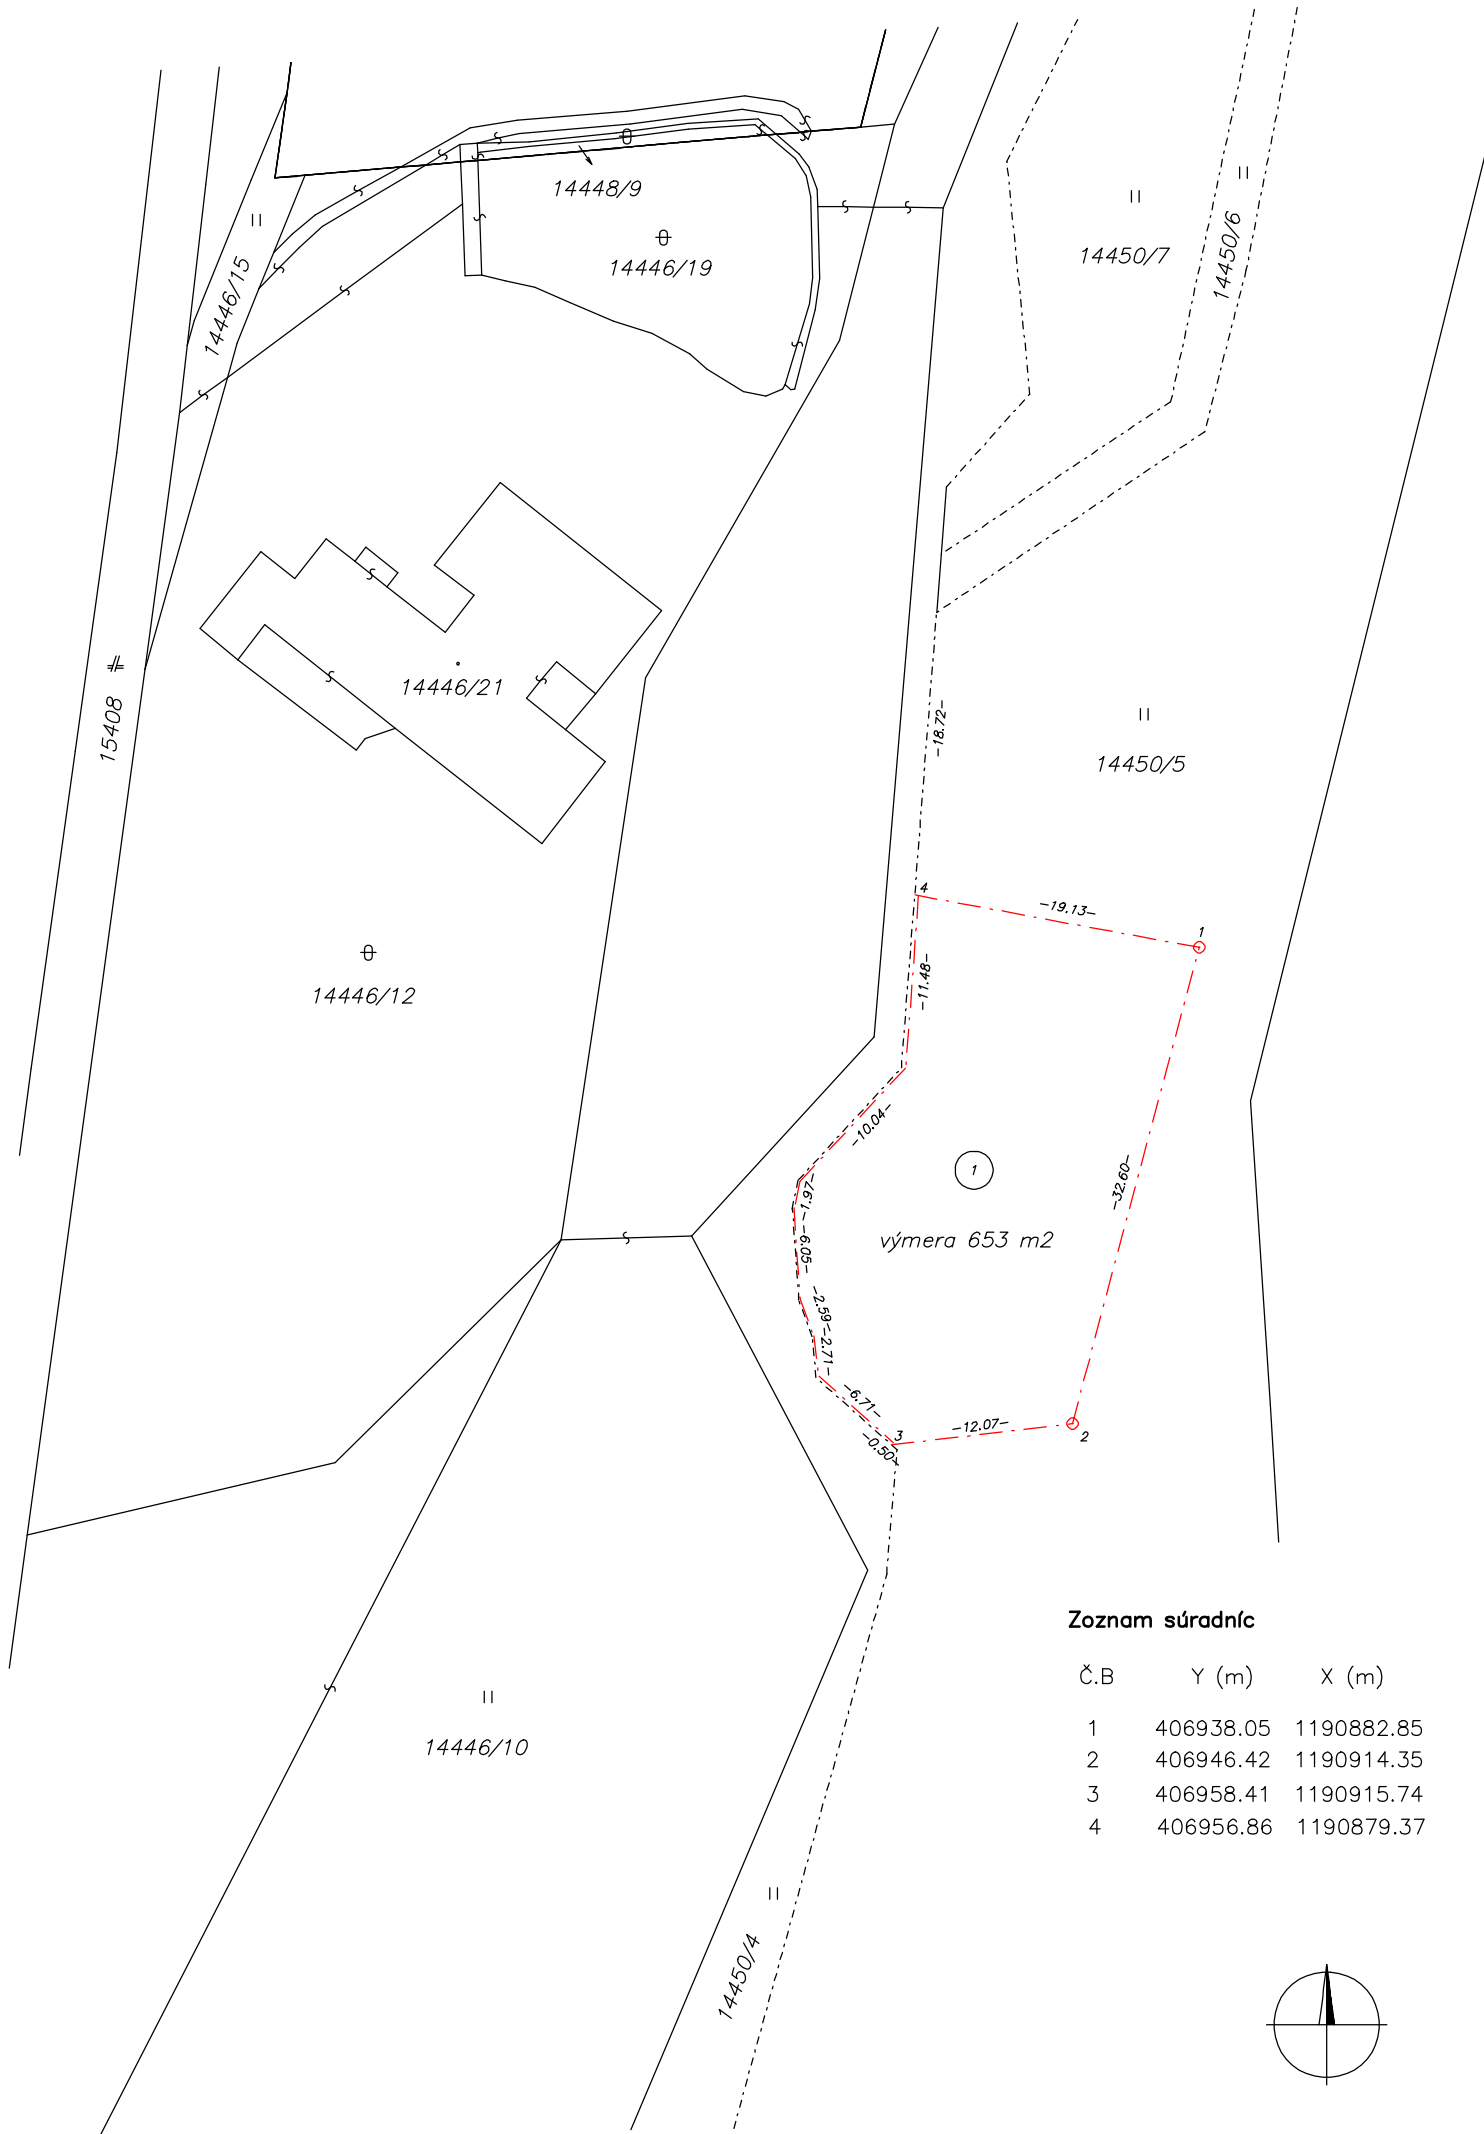

Zoznam súradníc

Č.B	Y (m)	X (m)
1	406938.05	1190882.85
2	406946.42	1190914.35
3	406958.41	1190915.74
4	406956.86	1190879.37

