


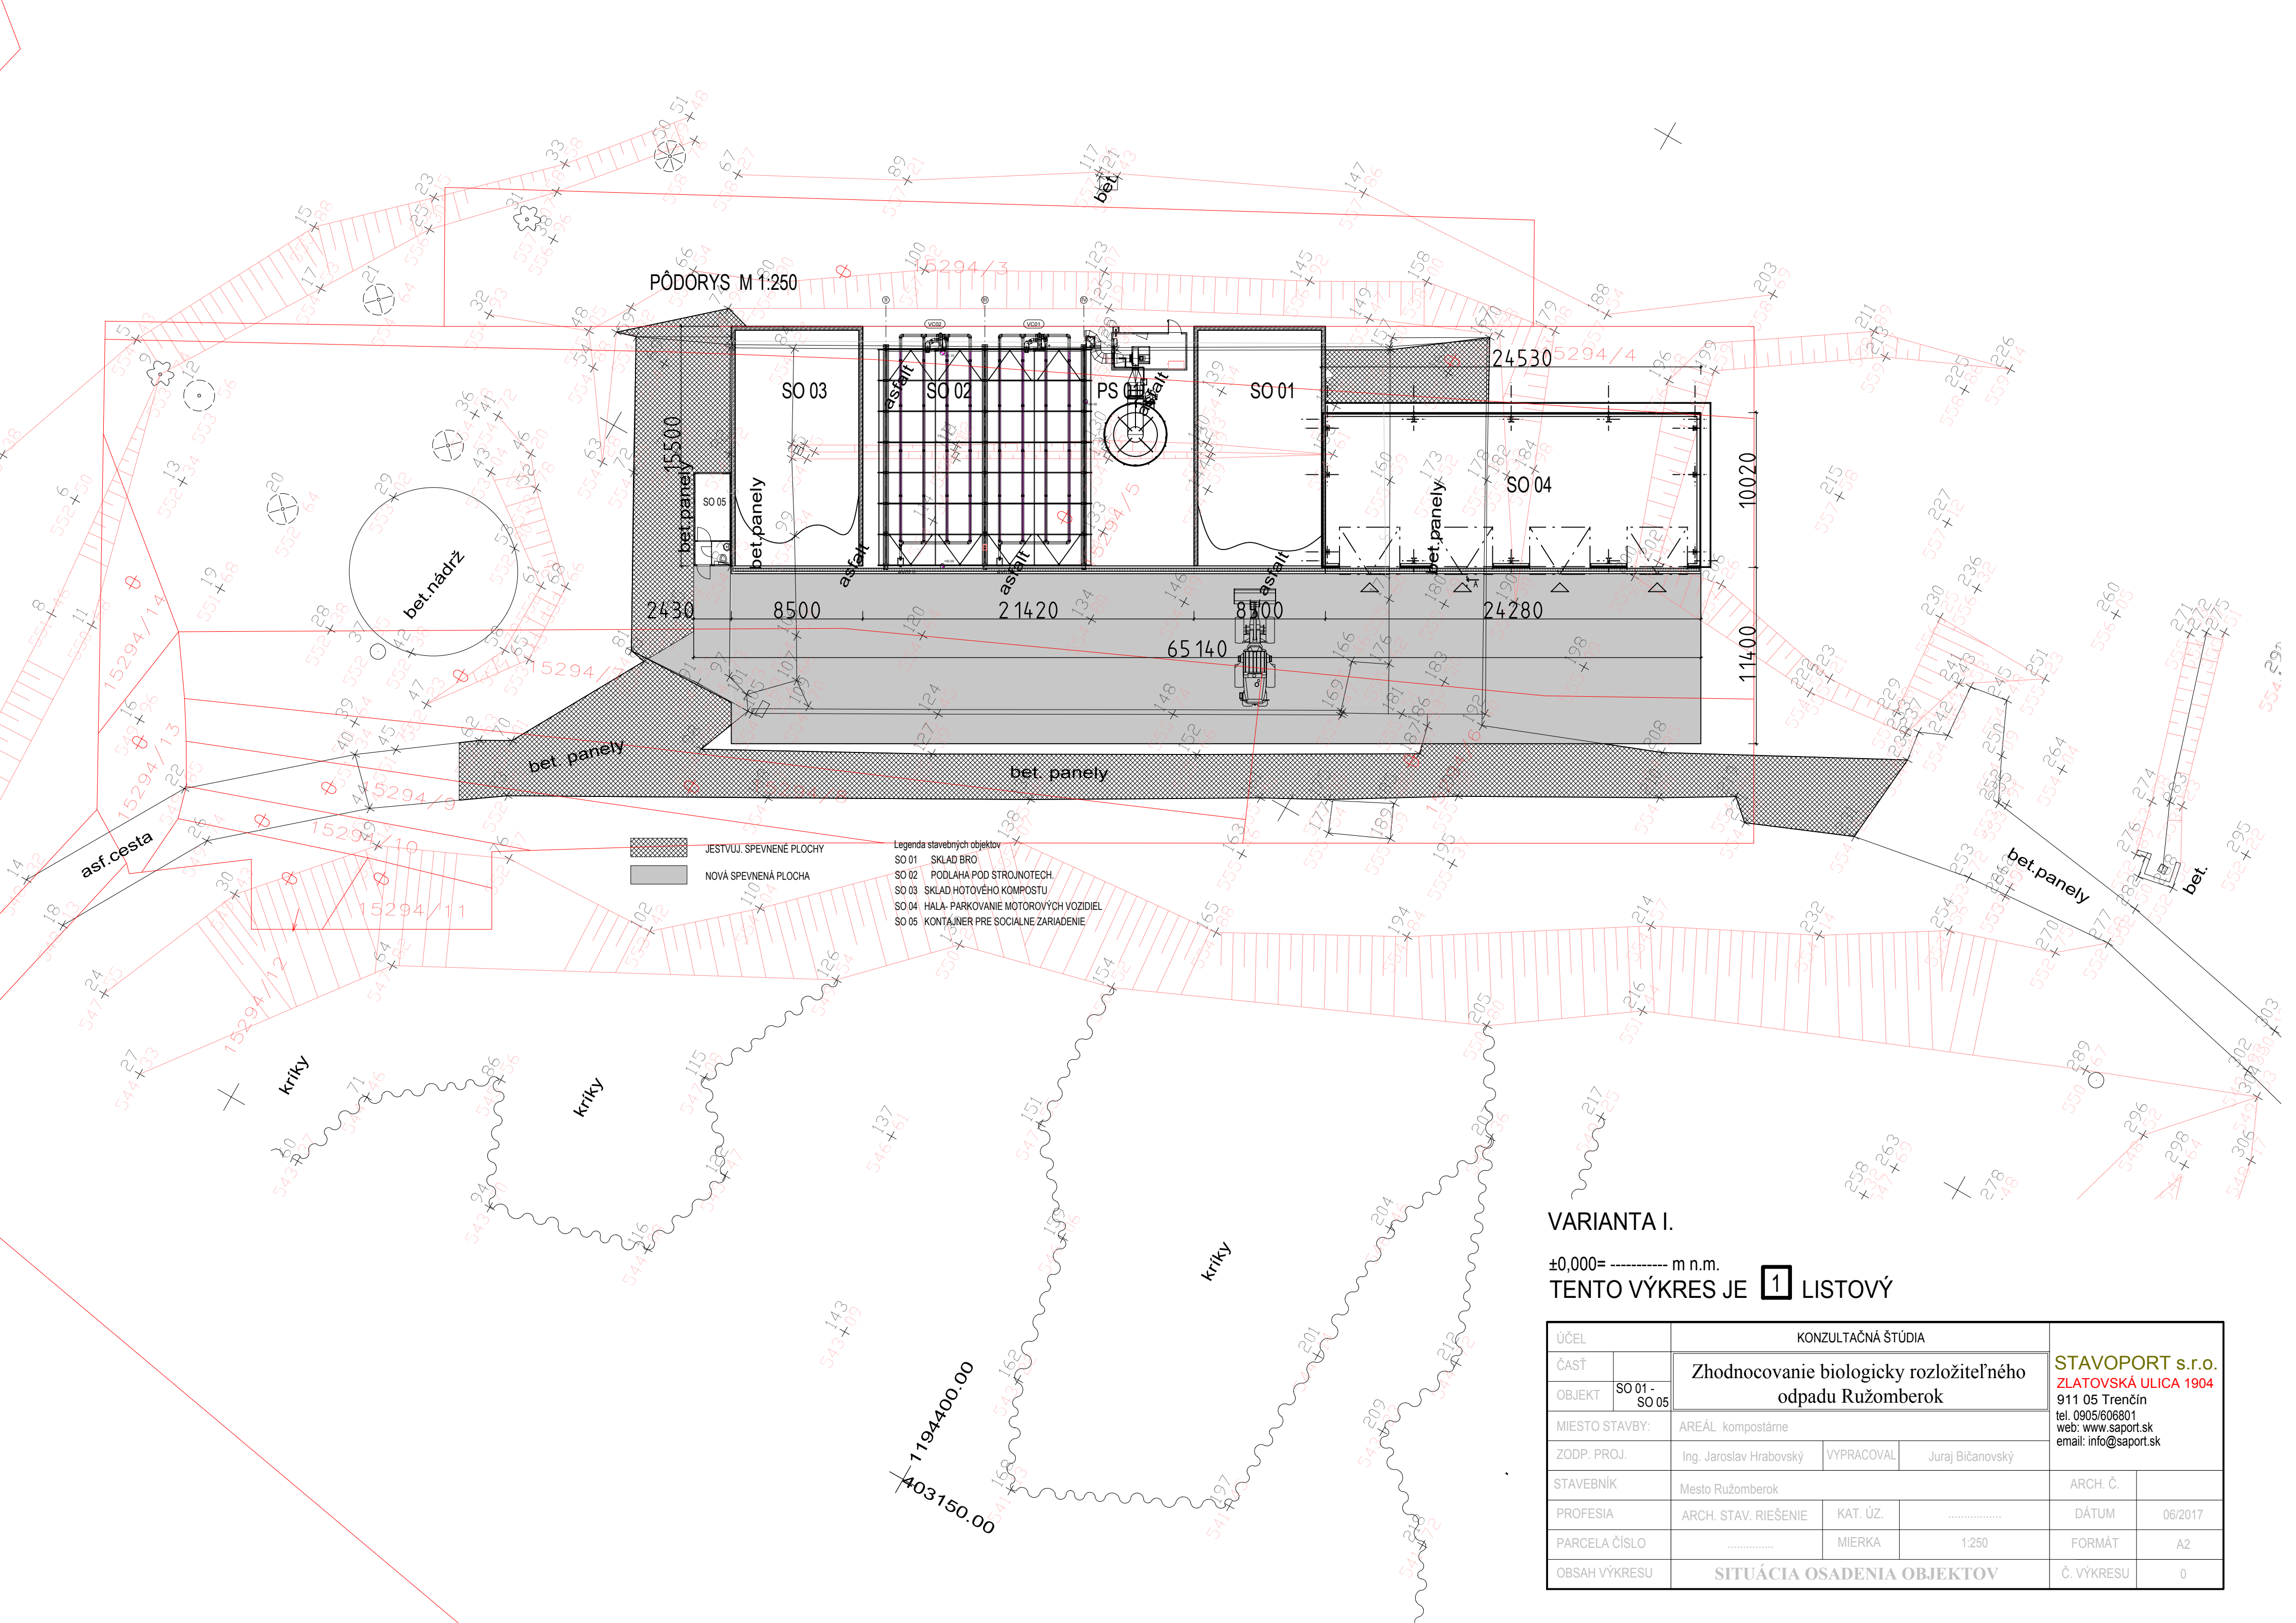

VARIANTA I.

±0,000= ----- m n.m.

TENTO VÝKRES JE 1 LISTOVÝ

ÚČEL		KONZULTAČNÁ ŠTÚDIA			STAVOPOINT s.r.o. ZLATOVSKÁ ULICA 1904 911 05 Trenčín tel. 0905/606801 web: www.saport.sk email: info@saport.sk	
ČASŤ		Zhodnocovanie biologicky rozložiteľného odpadu Ružomberok				
OBJEKT	SO 01 - SO 05					
MIESTO STAVBY:		AREÁL kompostárne				
ZODP. PROJ.		Ing. Jaroslav Hrabovský	VYPRACOVAL	Juraj Bičanovský		
STAVEBNÍK		Mesto Ružomberok			ARCH. Č.	
PROFESIA		ARCH. STAV. RIEŠENIE	KAT. ÚZ.		DÁTUM	06/2017
PARCELA ČÍSLO			MIERKA	1:250	FORMÁT	A2
OBSAH VÝKRESU		SITUÁCIA OSADENIA OBJEKTOV			Č. VÝKRESU	0