


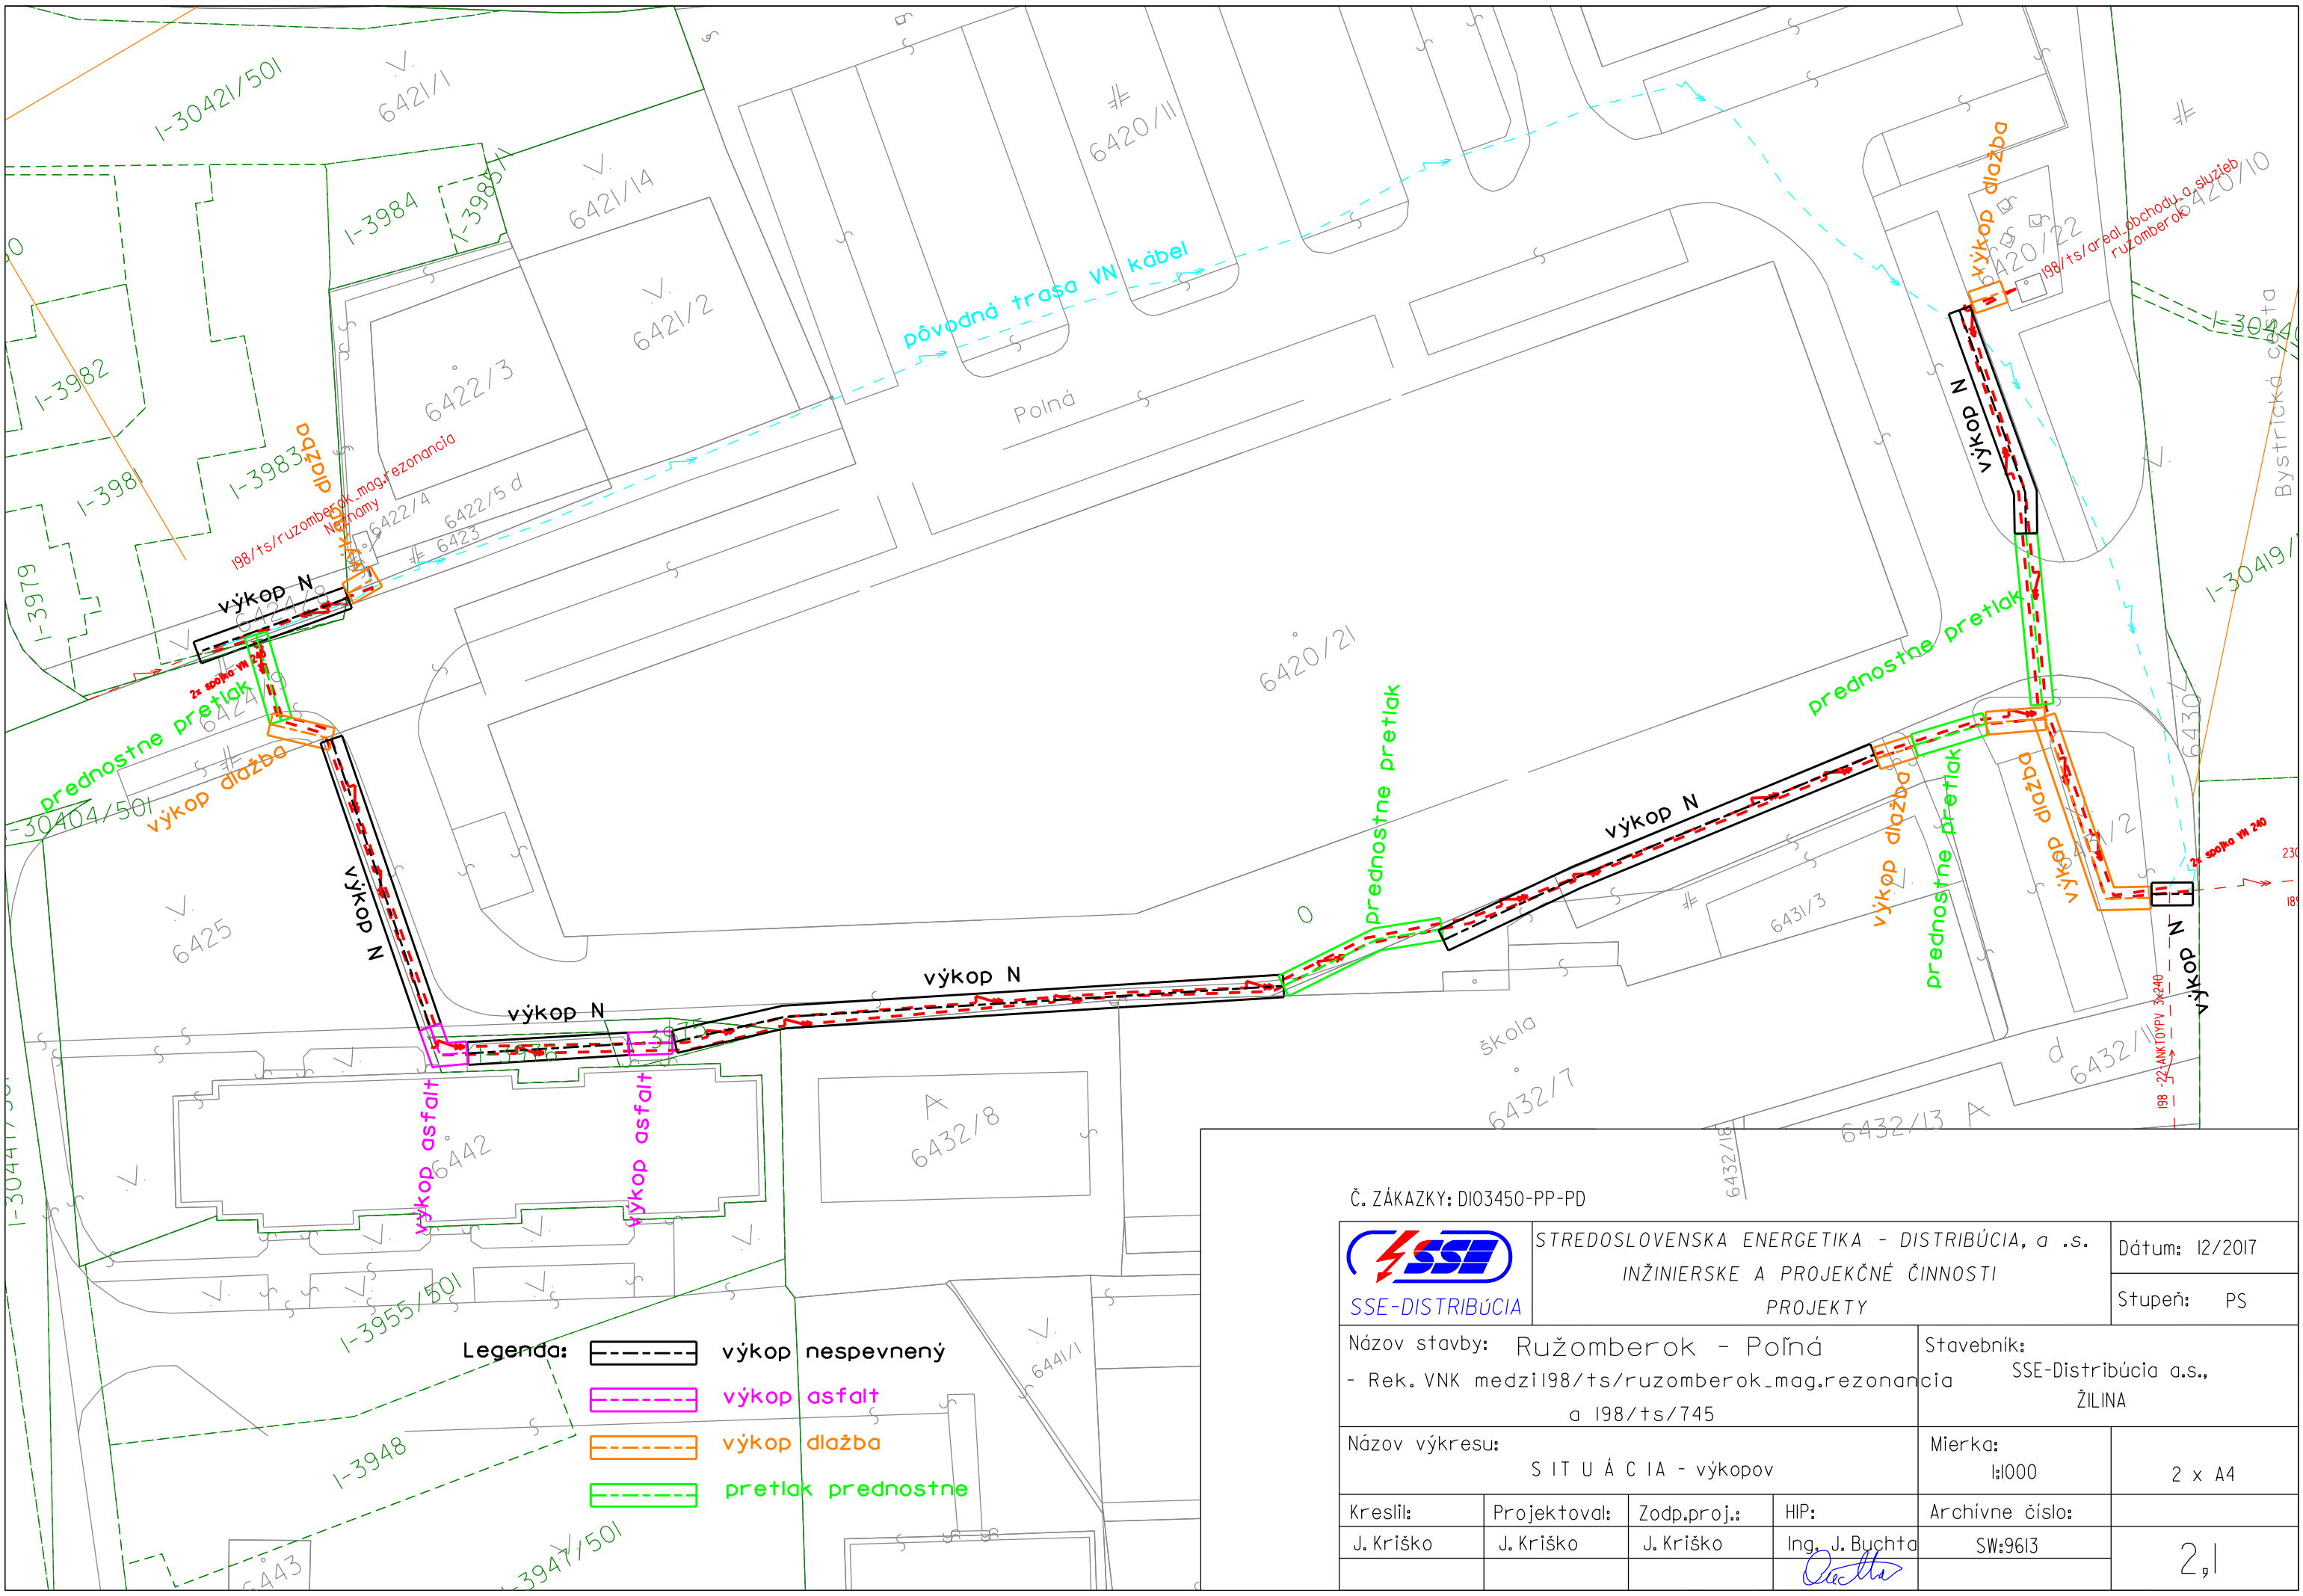

Č. ZÁKAZKY: DI03450-PP-PD



STREDOSLOVENSKA ENERGETIKA - DISTRIBÚCIA, a .s.
INŽINIERske A PROJEKČNÉ ČINNOSTI
PROJEKTY

Dátum: 12/2017
Stupeň: PS

Názov stavby: Ružomberok - Polná
- Rek. VNK medzi 198/ts/ružomberok_mag.rezonancia
a 198/ts/745

Stavebník:
SSE-Distribúcia a.s.,
ŽILINA

Názov výkresu:
S I T U Á C I A - výkopov

Mierka:
1:1000
2 x A4

Kreslil:	Projektov:	Zodp.proj.:	HIP:
J. Kriško	J. Kriško	J. Kriško	Ing. J. Buchta

Archívne číslo:	
SW:9613	