

A. Materiál: Revitalizácia Kalvárie

Bod rokovania	Revitalizácia Kalvárie
Dátum rokovania MsZ	31.10.2018
Predložené poslancom MsZ	24.10.2018
Predkladateľ	Ing.Dobrodej Pavol
Spravodajca	Ing.Dobrodej Pavol
Na základe	Prerokovania s poslancami
Prizvaný	
Stanovisko komisií	Komisia pre územné plánovanie, výstavbu a životné prostredie prerokovala dňa 16.10.2018 Komisia pre financie, správu a hospodárenie s majetkom mesta prerokovala dňa 17.10.2018
Zoznam príloh	Príloha č.1 – Delenie stavby na stavebné objekty Príloha č.2 – Výkresová dokumentácia

B. Návrh na uznesenie:

Mestské zastupiteľstvo Ružomberok:

Schvaľuje obmedzenie rozsahu zákazky Revitalizácia Kalvárie vypustením stavebných objektov

SO 01.2. – Sadové úpravy

SO 02.2. – Vyhliadkový altánok a objekt správy vleku

SO 03.2. - Sadové úpravy okolo kostola a chodníka

A tým znižuje rozpočtové náklady na stavbu „Revitalizácia Kalvárie“ o 161 937,73.-€.

C. Dôvodová správa :

Revitalizácia Kalvárie bola zaradená do investičného plánu na rok 2018. Predpokladaná hodnota zákazky (stavebný rozpočet) bola vo výške 486 698,24.-€ s DPH. Nakoľko akcia nebola vykrytá financiami (čiastka v rozpočte bola 300 000.-€) pristúpilo sa na základe požiadaviek poslancov k obmedzeniu rozsahu zákazky. Poslancom bol predložený celkový rozpočet stavby a na základe ich požiadaviek boli vypustené niektoré stavebné objekty (sadové úpravy, altánok) vo výške 161 937,73.-€ s DPH. S obmedzenou sumou sa začalo aj VO.

Dopad na rozpočet :

Nemá dopad na rozpočet.



Prílohy:

I. Delenie stavby na stavebné objekty

SO 01 Priestor kalvárie

- SO 01.1 Komunikácie a spevnené plochy
- SO 01.2 Sadové úpravy (objekt vypustený)
- SO 01.3 Verejne osvetlenie

SO 02 Preložka lesnej cesty 2L 4/30 a spevnené plochy

- SO 02.1 Preložka lesnej cesty a spevnené plochy
- SO 02.2 Vyhliadkový altánok a objekt správy vleku (objekt vypustený)

SO 03 Stavebné úpravy plôch okolo kostola

- SO 03.1 Spevnené a nespevnené plochy
- SO 03.2 Sadové úpravy okolo kostola a chodníka (objekt vypustený)
- SO 03.3 Osvetlenie kostola


Celkový rozpočet stavby 486 698,24.-€ s DPH

Vypustené stavebné objekty 161 937,73.-€ s DPH

Predpokladaná hodnota zákazky po úprave 324 760,51.-€ s DPH


II. Výkresová dokumentácia

1. Koordinačná situácia stavby
2. Situácia výrub
3. Situácia - výsadba kostol
4. Situácia - výsadba po kostol
5. Vyhliadkový altánok
6. Altánok správcu vleku

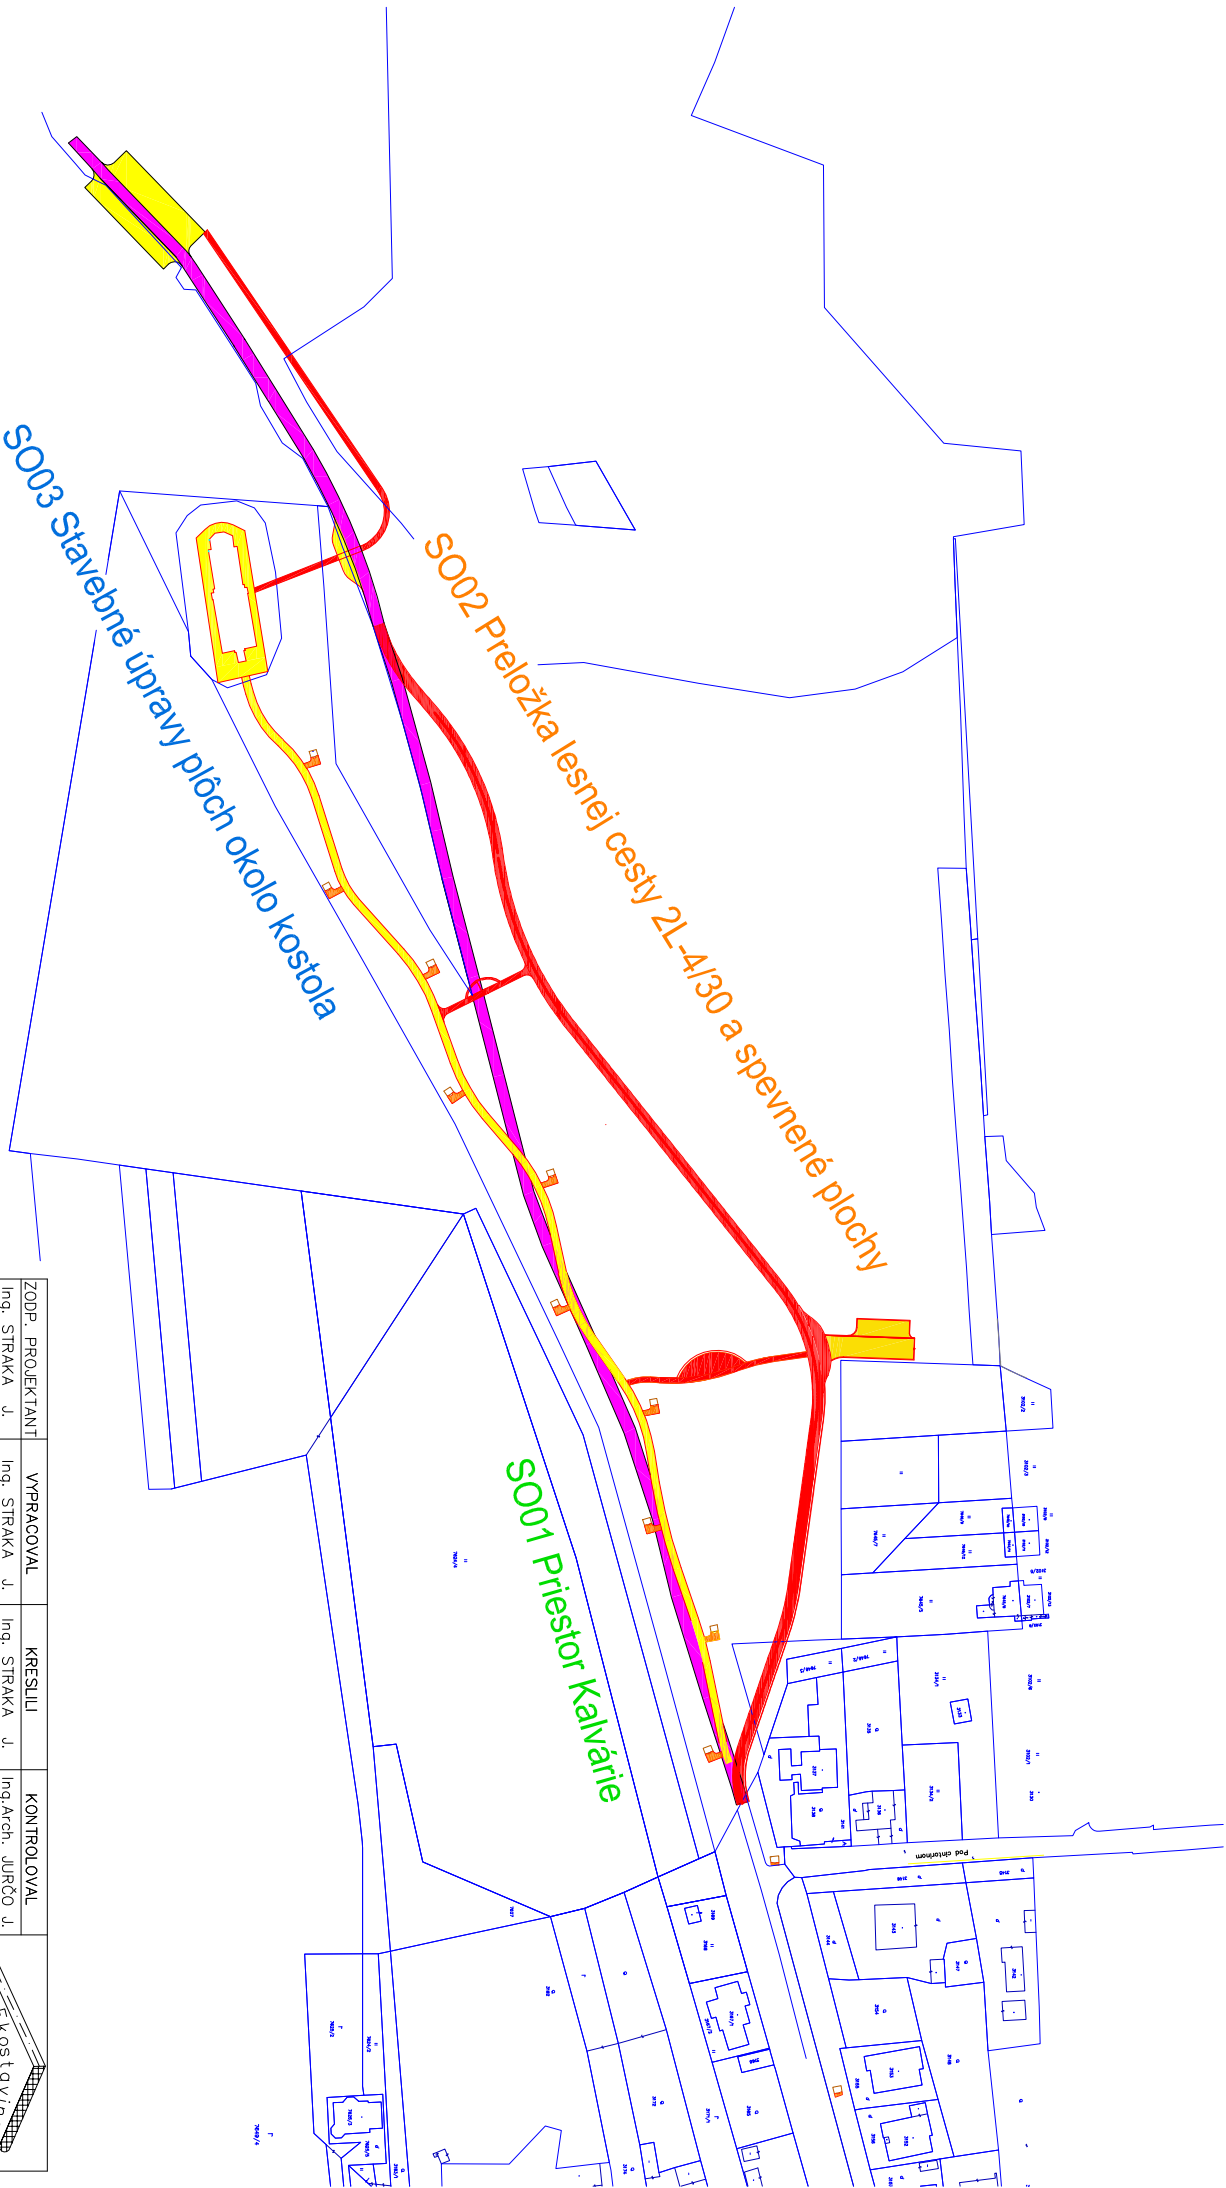

ZODP. PROJEKTANT	VYPRACOVAL	KRESLIL	KONTROLOVAL
Ing. STRAKA J.	Ing. STRAKA J.	Ing. STRAKA J.	Ing. Arch. JURČO J.
MIESTO VÝSTAVBY : RUŽOMBEROK – KALVÁRIA			
INVESTOR : MESTO RUŽOMBEROK			
STAVBA : REVITALIZÁCIA ÚZEMIA KALVÁRIE			
OBJEKT	SO01: Prestor Kalvárie		
	SO02: Preložka lesnej cesty 2L-4/30 a spevnené plochy		
	SO03: Stavebné úpravy plôch okolo kostola		
PROFESIA			
OBSAH	KOORDINAČNÁ SITUÁCIA STAVBY		
VÝKRESU			
MIERKA		VÝKRES č.	
1 : 5000		01	
kótované v mm			



 

LEGENDA SO.01 PRIESTOR KALVÁRIE

- Listnatý strom navrhovaný na výrub
- Ihličnatý strom navrhovaný na výrub
- Ker navrhovaný na výrub
Trávník navrhovaný na asanáciu

POZNÁMKA:
TENTO VÝKRES SLUŽI VÝLUČNE AKO PODKLAD PRE VYPRACOVANIE ROZPOČTU UVAŽOVANÝCH VÝRUBOV A ASANÁCIE ZELENÉ.

TENTO VÝKRES NESLUŽI AKO PODKLAD PRE SAMOTNÉ VÝRUBY A ASANÁCIU ZELENÉ!

PRED REALIZÁCIOU VÝRUBOV JE NEVYHNUTNÉ VYPRACOVAŤ REVÍZIU DENDROLOGICKÉHO PRIESKUMU ÚZEMIA, KTORÁ BUDE PODKLADOM PRE REALIZÁCIU VÝRUBOVEJ ČINNOSTI!

POZNÁMKA
PRED REALIZÁCIOU ROZMERY PREROKOVANÉ NA STAVBE PRED ZAHŔENÍM VÝKONNÝCH PRÁČ VÝSTUČNÝ INŽINIERSKÉ SIEŤE CH SPRÁVCAMI

1. TATO DOKUMENTÁCIA JE V ČASTI ARCHITECTONICKOHO NÁVRHU, KONŠTRUKČNÝCH ÚLOH A JE ZODPOVEDNÁ AUTORSKÝM ZÁKONOM.
2. KAŽDÉ POŠTUPNÉ DIELO JE POVRCHNE ZODPOVEDNÉ ZA KVALITU DIELA.
3. AUTOR NÁVYBRÁDNE PRÁVO NA AUTORSKÚ KOPÍROVACIU DIELA.
4. ZODPOVEDNÝM ZODPOVEDNÝM STAV.
5. DODÁVATEL STAVBY JE POVINNÝ REALIZOVAŤ VŠETKY PRÁCE PODLA.
6. KVALITNÝ STAV A JE ZODPOVEDNÝM ZODPOVEDNÝM STAV.
7. BEZPEČNOSTNÝCH POSTUPOV, RESPEKTOVAŤ STAV ZODPOVEDNÝM STAV.
2ka, s.r.o.
krajinní architekti
www.2ka.sk Email: 2ka@2ka.sk Tel.: +421908 581 004


VÝRUBY - PODKLAD PRE ROZPOČET

REVITALIZÁCIA ÚZEMIA KALVÁRIE

SO 01.2. SADOVÉ ÚPRAVY

Objekt: Ružomberok
Miesto: Ružomberok
DPS
Ing. Peter Pásek
04/2018
1:350
16x44

00

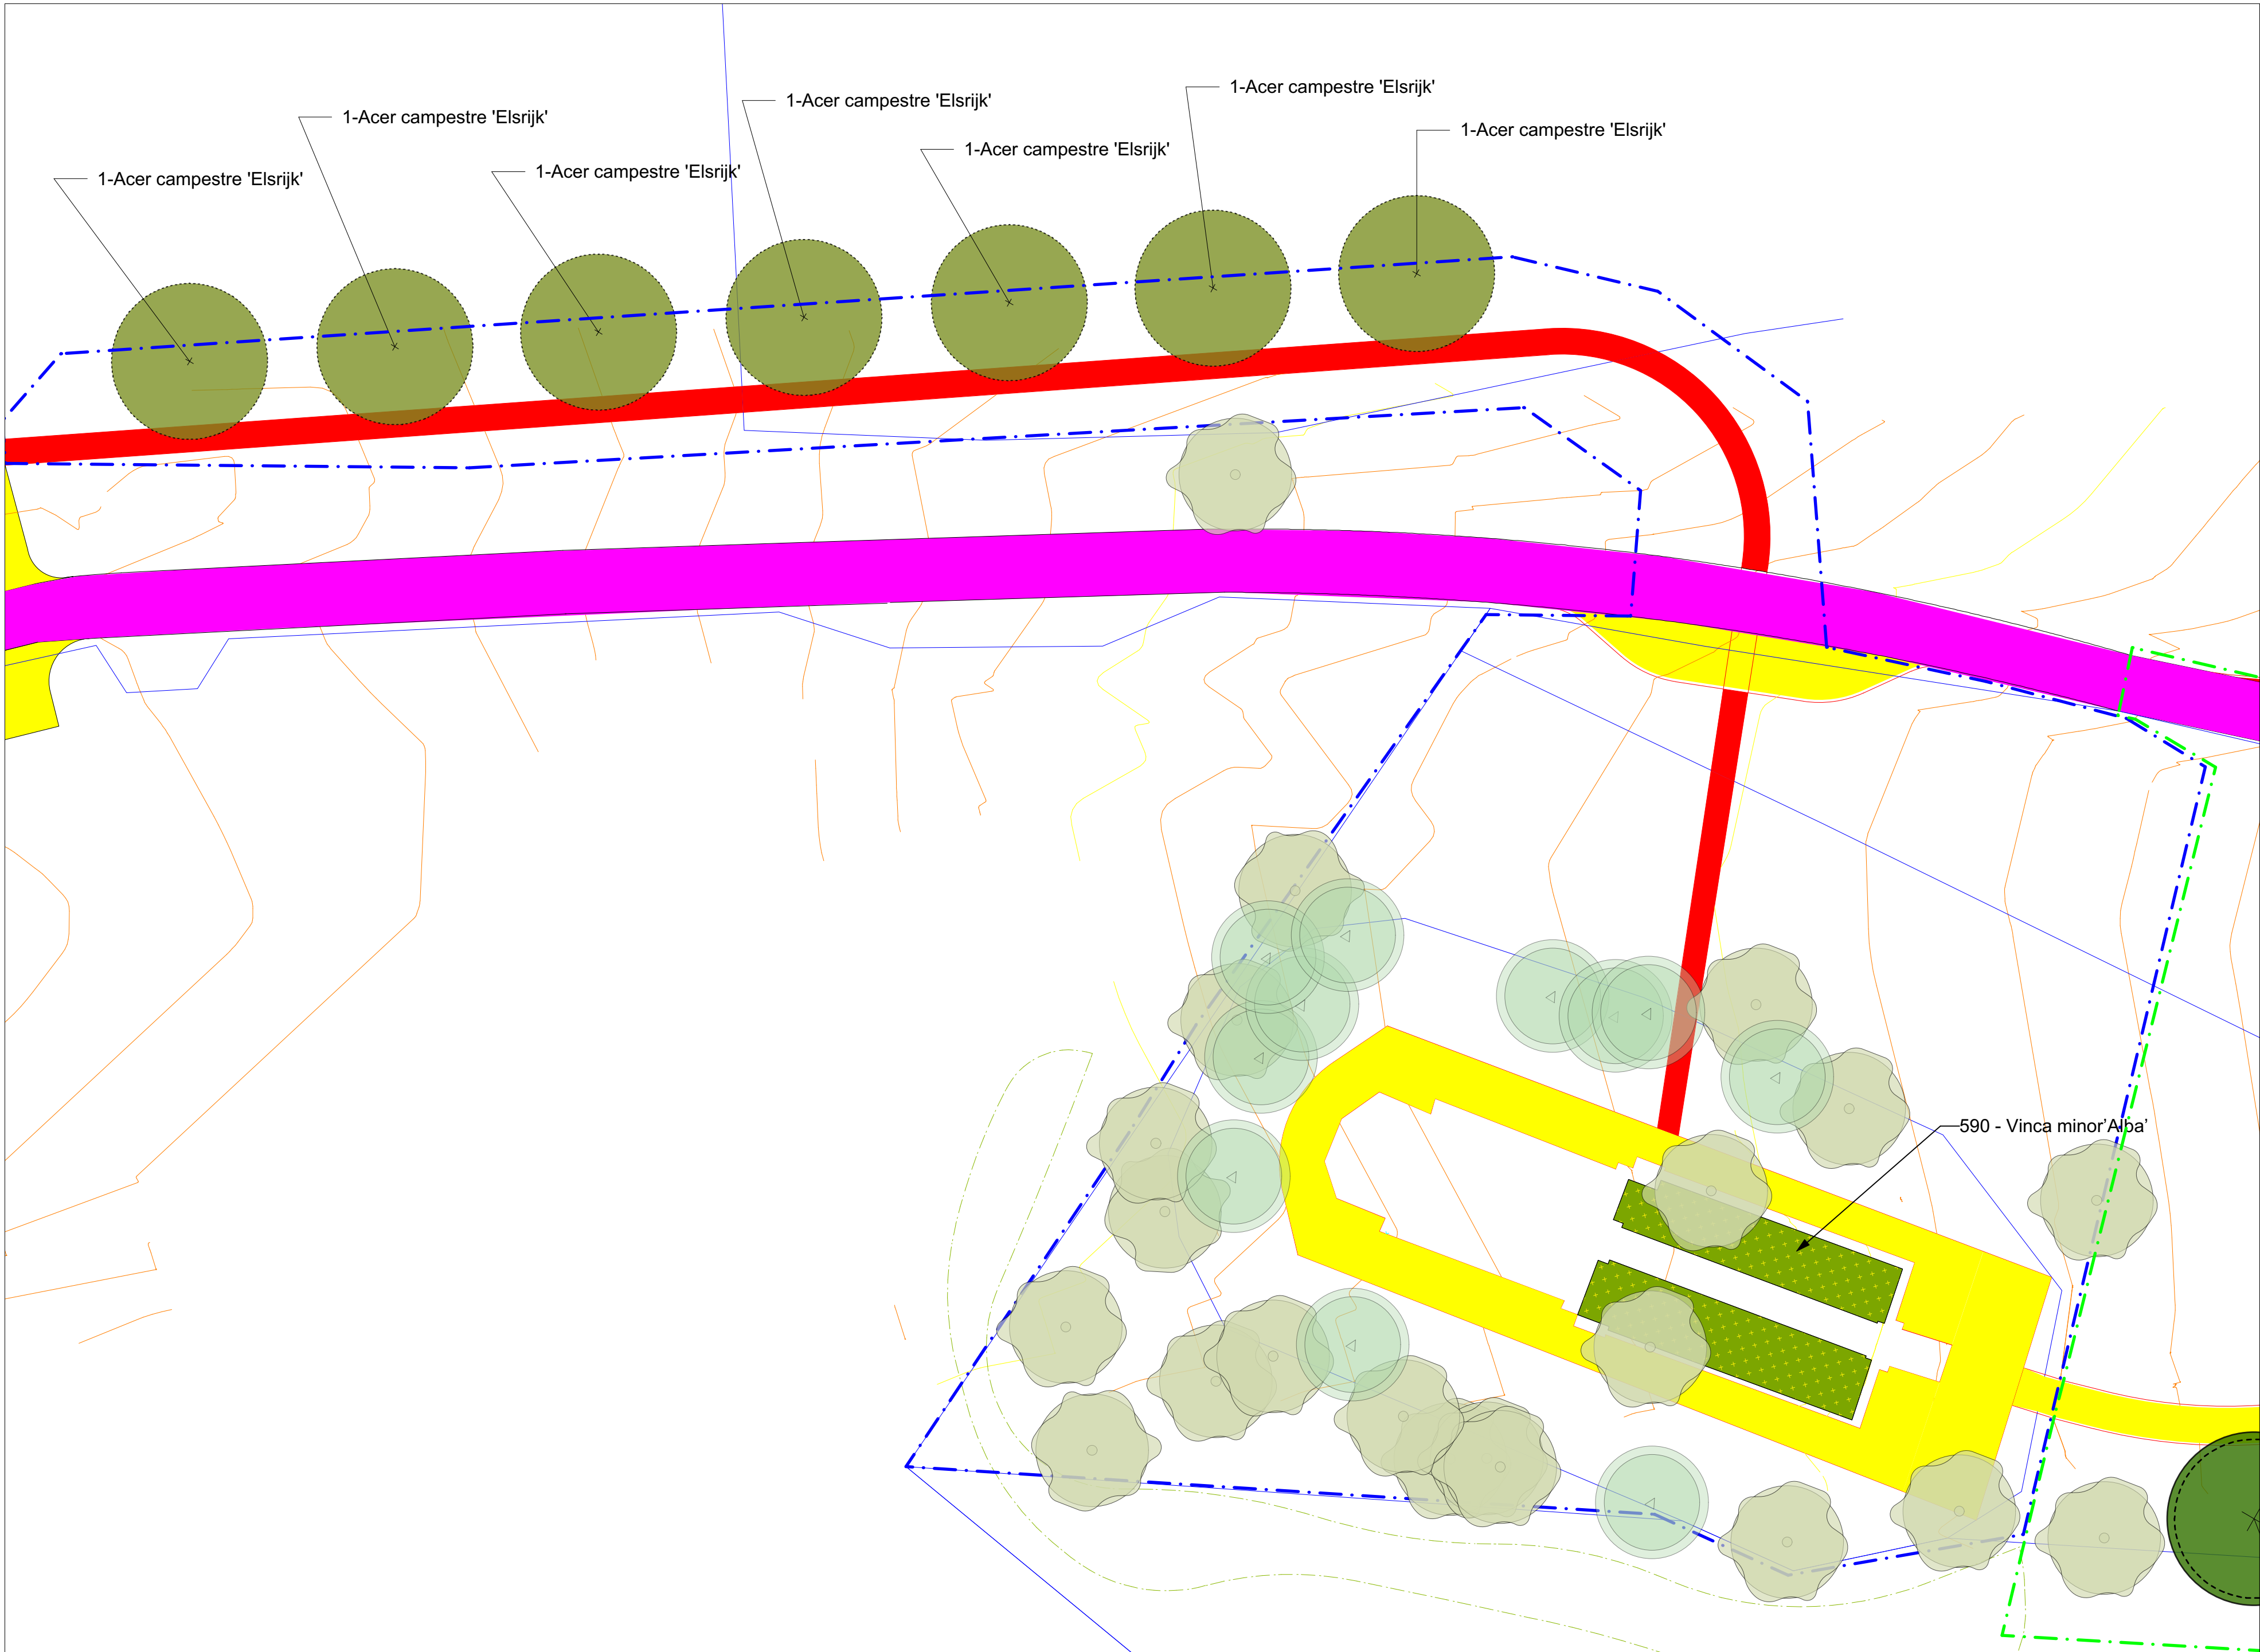

SO03 Stavebné úpravy plôch okolo kostola

LEGENDA SO.01 PRIESTOR KALVÁRIE

- Hranica riešeného územia
- Navrhovaný /listnatý/ strom Acer campestre 'Elsrijk' 7ks
- Pôšopokryvné dreviny Vinca minor 'Alba' 590 ks

JESTVUJÚCE DREVINY

- Jestvujúci listnatý strom
- Jestvujúci ihličnatý strom
- Jestvujúce kry

POLOHOPIS

- Hranica parcel z mapy KN
- 7630 Parcelné číslo
- Hospodárska budova

VÝŠKOPIS

- Vrstevnica
- 81 19 Podrobný výškový bod
- 5001 681-28 Meračský rajón s popisom

KOMUNIKÁCIE. SPEVNENÉ PLOCHY A MOBILIÁR

- Jestvujúca lesná cesta
- Spevnené oddychové plochy
- Navrhovaný chodník - prírodný kameň
- Spevnené plochy kaplnky
- Odpadkový kôš
- Stojan na bicykle

INŽINIERSKÉ SIETE


- Elektrické vedenie
- Ochranné pásmo el. vedenia 22kv
- Stĺp vedenia NN
- Stĺp vedenia telefónu
- Priepust /os rúry/
- Zemný uzáver plynu
- Zemný uzáver vodovodu
- Hĺbková drenáž DN 200

POZNÁMKA

PRED REALIZÁCIOU ROZMERY PREKONTROLOVAŤ NA STAVBE!
PRED ZAHÁJENÍM VÝKOPÝCH PRÁČ VYTÝČIŤ VŠETKY INŽINIERSKÉ SIETE ICH SPRÁVCAMI!
1. TATO DOKUMENTÁCIA JE V ČASTI ARCHITEKTONICKÉHO RIEŠENIA
ARCHITEKTONICKÝM DIELOM A JE CHRÁNENÁ AUTORSKÝM ZÁKONOM.
2. KAŽDÉ POUŽITIE DIELA JE PODMIENENÉ UDELENÍM SÚHLASU AUTORA.
3. AUTOR MÁ VYHRADENÉ PRÁVO NA AUTORSKÚ KOREKCIU DIELA.
DOZOR NAD ZHOTOVENÍM STAVBY.
4. DODÁVATEĽ STAVBY JE POVINNÝ REALIZOVAŤ VŠETKY PRÁCE PODLA.
PLATNÝCH STN A EN S DODRŽANÍM TECHNOLOGICKÝCH A BEZPEČNOSTNÝCH POSTUPOV, REŠPEKTOVAŤ STN 730424 O PRÍPUSTNÝCH ROZMEROVÝCH ODCHÝLKACH REALIZOVANÝCH KONŠTRUKCIÍ OD PROJEKTOVANEHO STAVU.
5. ODCHÝLKY OD PROJEKTU JE NUTNÉ PREROKOVAŤ S PROJEKTANTOM.
6. VŠETKY NOVÉ SKUTOČNOSTI ZISTENÉ POČAS STAVEBNÝCH PRÁČ, KTORÉ NIE SÚ ZOHLADNENÉ V PROJEKTE, TREBA KONZULTOVAŤ S GENERÁLNYM PROJEKTANTOM - ARCHITEKTOM.

Ekostaving
Lipt. Mikuláš

Generálny projektant

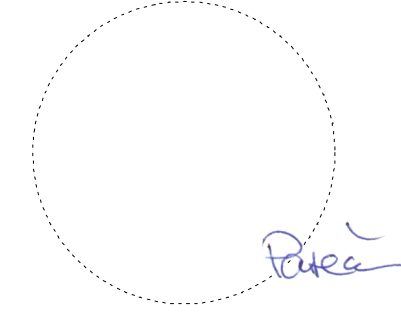

2ka, s.r.o.
krajinní architekti
Web: www.2ka.sk Email: 2ka@2ka.sk Tel: +421908 581 004

Projektant

VÝSADBOVÝ VÝKRES

REVITALIZÁCIA ÚZEMIA KALVÁRIE

SO 03.2 SADOVÉ ÚPRAVY OKOLO KOSTOLA A CHODNIKA

Ružomberok

Mesto Ružomberok

DSP

Ing. Peter Pasečný
Ing. Lenka Korbeľová

03/2018

8xA4

SO02 Preložka lesnej cesty 2L-4/30 a spevnené plochy

SO01 Priestor Kalvárie

ry plôch okolo kostola

590 - Vinica minor Alba

1-Tilia cordata 'Rancho'

34,65

34,22

353,37

33,18

3169

3168

31671

3168

31672

3165

31571

3156

3155

3153

3154

3149

3148

3147

3146

3145

3143

3142

3138

3137

3136

3135

3134/1

3134/2

3133

3102/6

3102/1

3130

7645/10

7645/11

7645/12

7645/5

7645/7

7645/3

7646/2

7646/3

3102/5

3102/7

7645/8

3102/3

3102/2

3102/1

3130

3145

3146

34

[illegible]

- Jestvující lesná cesta
- Spevnené oddychové plochy
- Navrhovaný chodník - prírodný kameň
- Spevnené plochy kaplinky
- Odpadkový koš
- Stojan na bicykle

**PRED REALIZACIJOU ROZBERNÝ PREKONTOLOVAT NA STAVBE
PRINERIE PLÁNIENIA VOJVY PRAC PRAC VYTVRČIT VŠETKY
INŽINIERING SIEŤ K SPRÁVAM!**

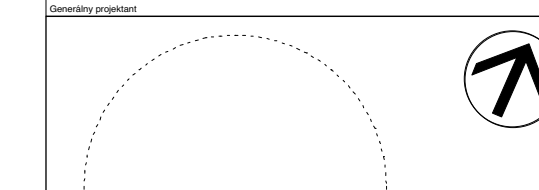

2ka, s.r.o.
krajinní architekti
Web : www.2ka.sk Email : 2ka@2ka.sk Tel. : +421908 581 004

	$F_{\text{max},0}$
--	--------------------

02



ZODP. PROJEKTANT		VYPRACOVAL		KRESLILI		KONTROLOVAL			
Ing. STRAKA J.		Ing.arch. BÁLEK M.		Ing.arch. BÁLEK M.		Ing.Arch. JURČO J.			
MIESTO VÝSTAVBY :		RUŽOMBEROK - KALVÁRIA						ZÁKAZKA č.	2013 / 31
INVESTOR :		MESTO RUŽOMBEROK						ÚČEL	PSP
STAVBA :		REVITALIZÁCIA ÚZEMIA KALVÁRIE						FORMÁT	2 x A4
								DÁTUM	10/2013
OBJEKT	SO 02 - PRELOŽKA LESNEJ CESTY 2L-4/30 A SPEVLENÉ PLOCHY								
PROFESIA	ARCHITEKTÚRA								
OBSAH VÝKRESU	PERSPEKTÍVA - VYHLIADKOVÉ MIESTO S PRÍSTREŠKOM A LAVIČKAMI							MIERKA kótované v mm	VÝKRES č. 02

