




Návrh GP

Geometrický plán je podkladom na právne úkony, keď údaje doterajšieho stavu výkazu výmer sú zhodné s údajmi platných výpisov z katastra nehnuteľností

Vyhotovitel  Geodetická kancelária Bernolákova 27, 034 01 Ružomberok IČO: 44 388 446, IČ DPH: SK202268232 Tel.: - www.igeo.sk		Kraj <i>Žilinský</i>	Okres <i>Ružomberok</i>	Obec <i>Ružomberok</i>
		Kat. územie <i>Ružomberok</i>	Číslo plánu <i>44388446-153/18</i>	Mapový list č. <i>Ružomberok 2-5/21</i>
GEOMETRICKÝ PLÁN <i>na oddelenie nehnuteľnosti p.č. 14076/34</i>				
Vyhotovil		Autorizačne overil		Úradne overil Meno: <i>Ing. Magdaléna Bachanová</i>
Dňa: <i>07.09.2018</i>	Meno: <i>Ing. Denisa Mojšová</i>	Dňa:	Meno: <i>Ing. Zuzana Štefundová</i>	Dňa:
Nové hranice boli v prírode označené <i>kolímkmi</i>		Náležitosťami a presnosťou zodpovedá predpisom		Úradne overené podľa § 9 zákona NR SR č. 215/1995 Z.z. o geodézii a kartografii
Záznam podrobného merania (meračský náčrt) č. <i>6060</i>		Pečiatka a podpis		Pečiatka a podpis
Súradnice bodov označených číslami a ostatné meračské údaje sú uložené vo všeobecnej dokumentácii				

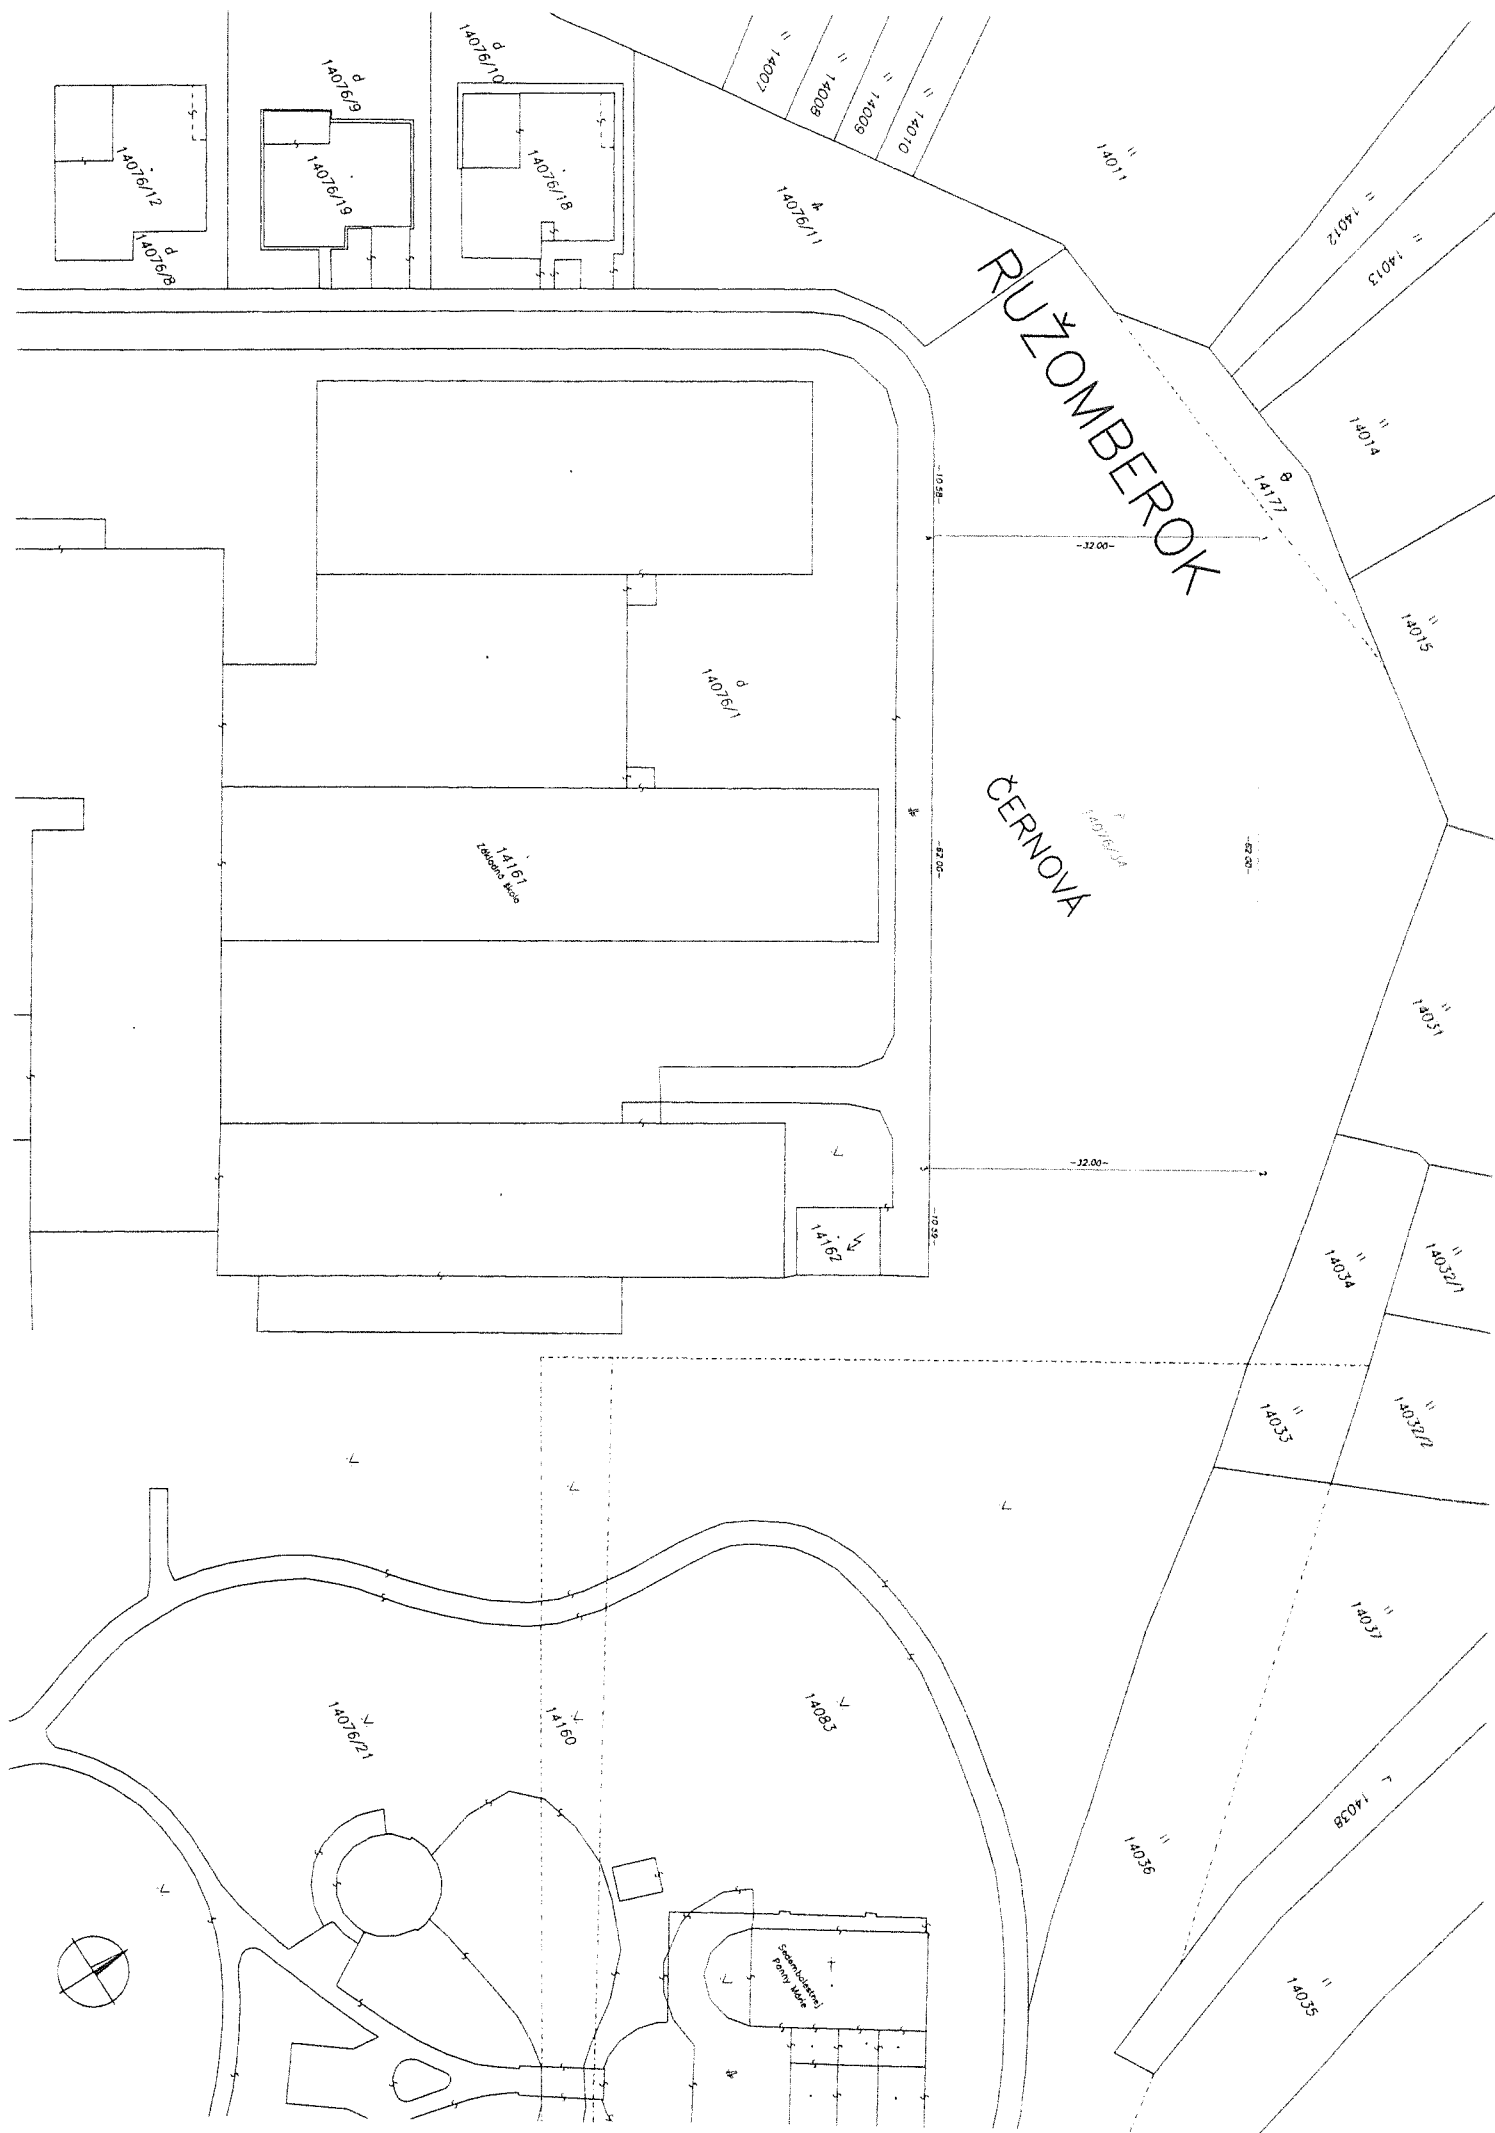

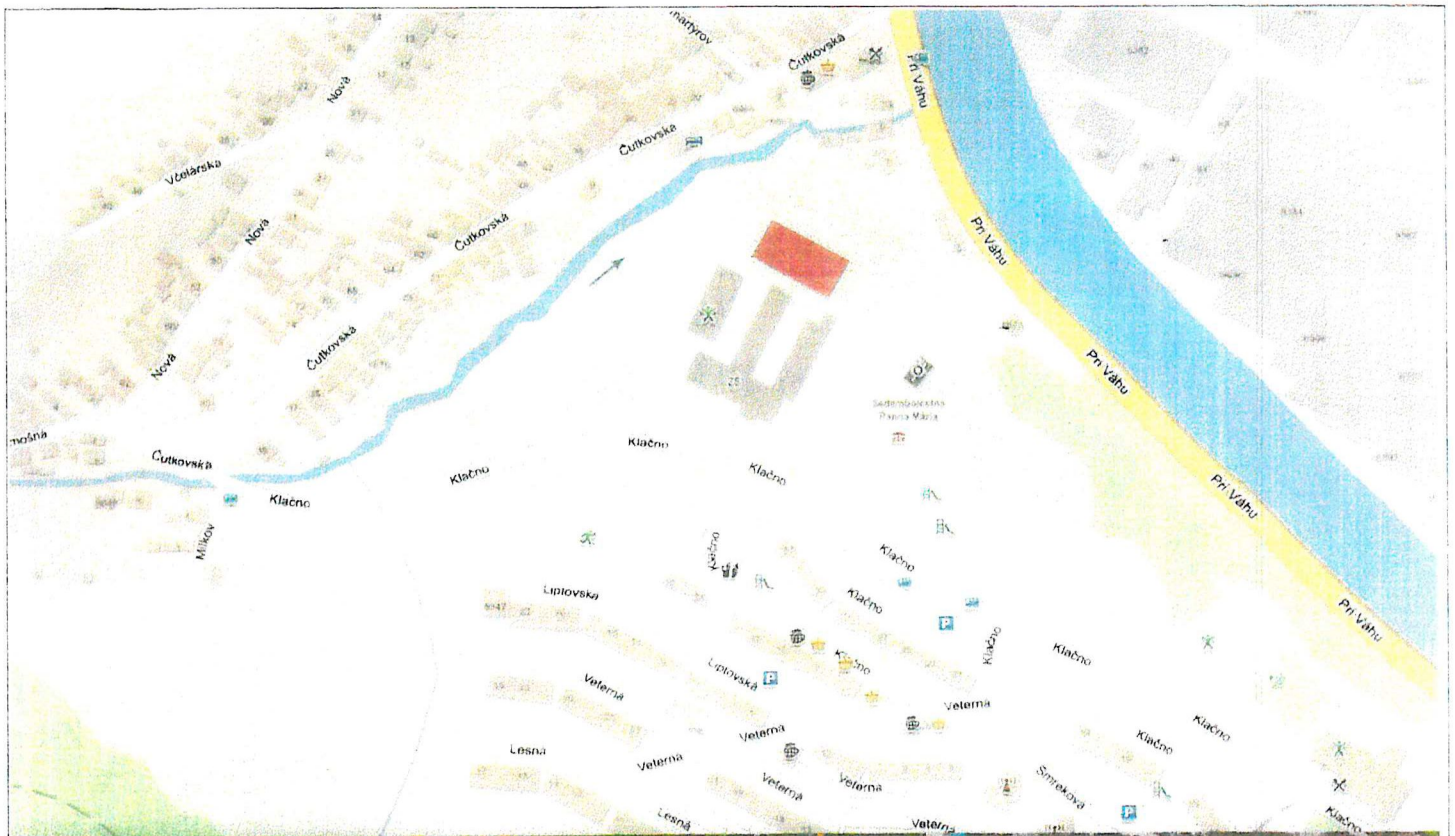

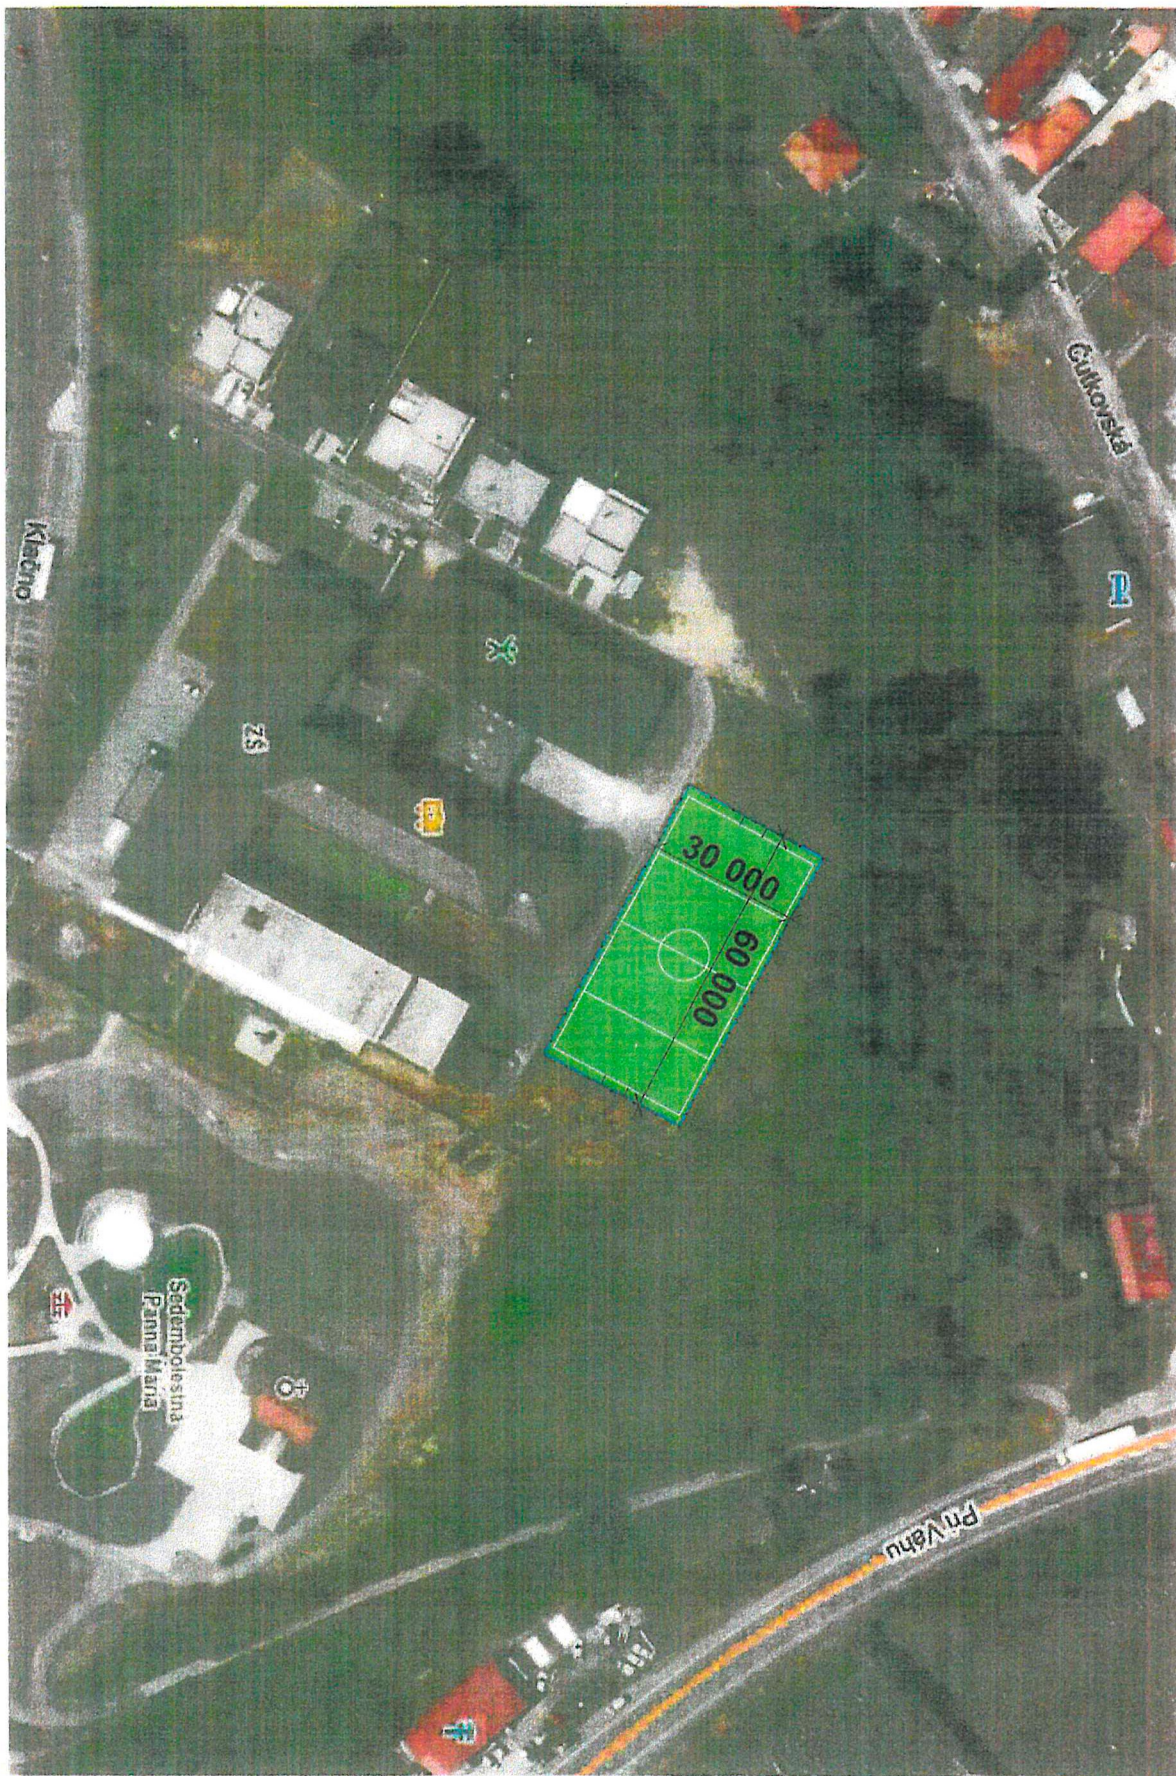

S