


The site plan shows a building complex with several labeled areas and dimensions. The central building is labeled "ZŠ KLAČNO" and "14161". To its right is a red hatched area labeled "EXISTUJÚCA TERASA" and "14950". A green hatched area is labeled "PRÍSTUPOVÁ KOMUNIKÁCIA". The plan includes numerous parcel numbers (e.g., 14001, 14002, 14003, 14004, 14005, 14006, 14007/1, 14007/2, 14007/3, 14007/4, 14007/5, 14007/6, 14007/7, 14007/8, 14007/9, 14007/10, 14007/11, 14012, 14013, 14014, 14015, 14030, 14031, 14032/1, 14032/2, 14033, 14034, 14037, 14038, 14039, 14042, 14043/1, 14049/1, 14049/14, 14049/17, 14049/18, 14075/2, 14076/1, 14078, 14082, 14083, 14085, 14086, 14087,14

CELKOVÁ SITUÁCIA M 1:1500



NADSTAVBA ZŠ KLAČNO PRE UBYTOVACIE ÚČELY FA MFK RUŽOMBEROK

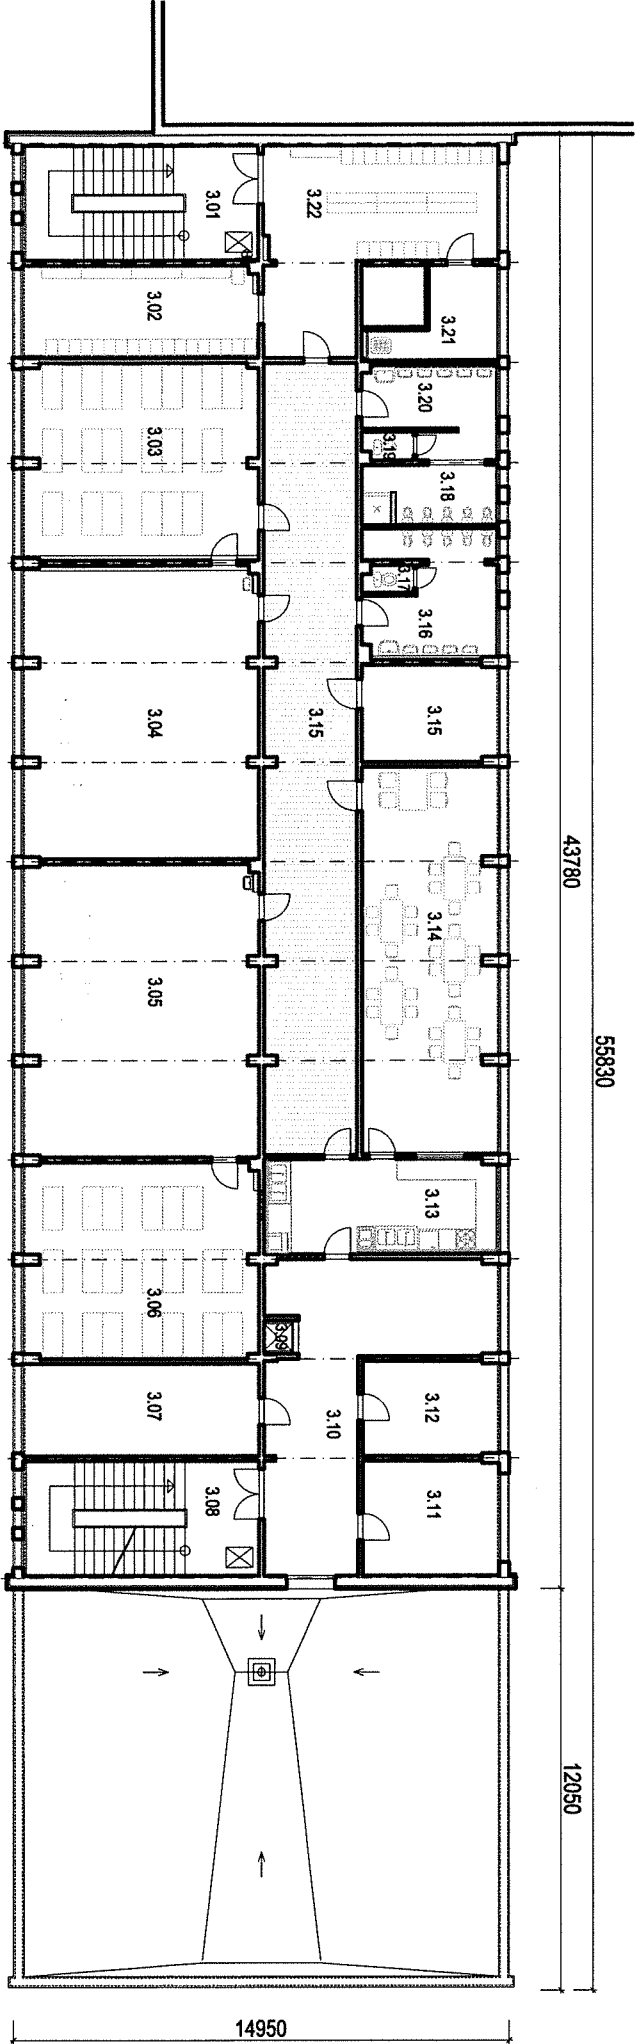


OZN.	NÁZOV MIESTNOSTI 3.N.P.	PLOCHA m ²
3.01	SCHODISKO	24,35
3.02	ŠATŇA	19,60
3.03	SPALŇA	41,40
3.04	HERŇA	61,85
3.05	HERŇA	61,85
3.06	SPALŇA	41,40
3.07	KABINET	19,60
3.08	SCHODISKO	24,35
3.09	NÁKLADNÝ VÝTAH	1,10
3.10	CHODBA	37,65
3.11	KABINET	13,95

3.12	KABINET	11,50
3.13	KUCHYŇKA	20,25
3.14	JEDÁLEŇ	47,30
3.15	CHODBA	57,90
3.16	UMÝVÁRKA	14,10
3.17	WC ÚČITEĽKA	1,20
3.18	WC + SPRCHA	7,50
3.19	WC ÚČITEĽKA	1,25
3.20	UMÝVÁRKA	9,70
3.21	UPRÁTOVÁČKA	7,70
3.22	CHODBA - ŠATŇA	32,40

PÔDORYS 3.N.P. - EXISTUJÚCI STAV

NADSTAVBA ZŠ KLAČNO PRE UBYTOVACIE ÚČELY FA MFK RUŽOMBEROK

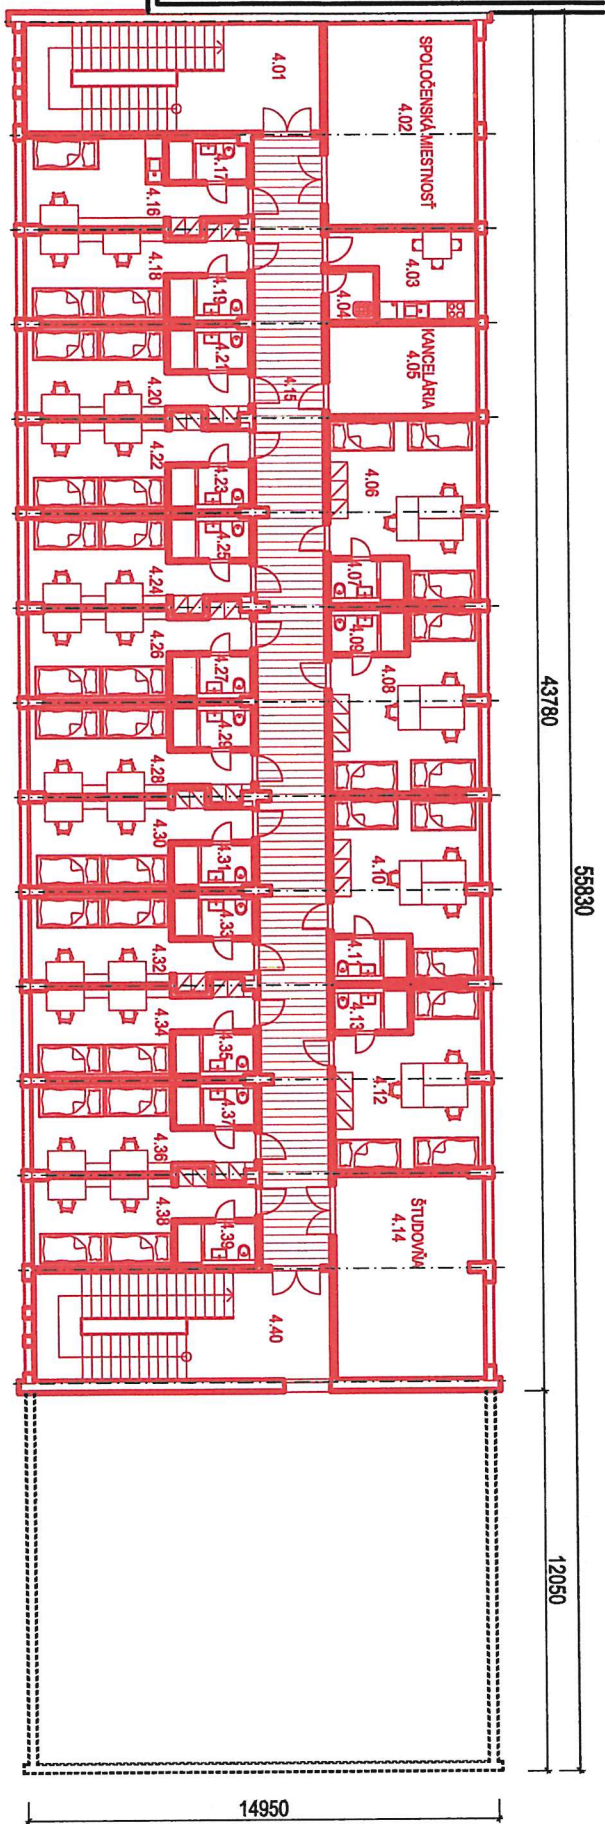

OZN.	NÁZOV MIESTNOSTI 4.N.P.	PLOCHA m2
4.01	POŽIARNE SCHODISKO	32,3
4.02	SPOLOČENSKÁ MIESTNOSŤ	30,3
4.03	KUCHYNKA	10,6
4.04	UPRÁTOVACIA	2,4
4.05	VYCHOVAVATEĽ	13,4
4.06	IZBA	23,7
4.07	HYGIENA	3,4
4.08	IZBA	23,5
4.09	HYGIENA	3,4
4.10	IZBA	23,5
4.11	HYGIENA	3,4
4.12	IZBA	23,5
4.13	HYGIENA	3,4
4.14	SPOLOČENSKÁ MIESTNOSŤ	30,1
4.15	CHODBA	76,3
4.16	KABINET VYCHOVAVATEĽA	15,9
4.17	HYGIENA	3,5
4.18	IZBA	15,9
4.19	HYGIENA	3,5
4.20	IZBA	15,9

4.21	HYGIENA	3,5
4.22	IZBA	15,9
4.23	HYGIENA	3,5
4.24	IZBA	15,9
4.25	HYGIENA	3,5
4.26	IZBA	15,9
4.27	HYGIENA	3,5
4.28	IZBA	15,9
4.29	HYGIENA	3,5
4.30	IZBA	15,9
4.31	HYGIENA	3,5
4.32	IZBA	15,9
4.33	HYGIENA	3,5
4.34	IZBA	15,9
4.35	HYGIENA	3,5
4.36	IZBA	15,9
4.37	HYGIENA	3,5
4.38	IZBA	15,9
4.39	HYGIENA	3,5
4.40	POŽIARNE SCHODISKO	32,3

PÔDORYS 4.N.P. NADSTAVBA - NAVRHOVANÝ STAV