


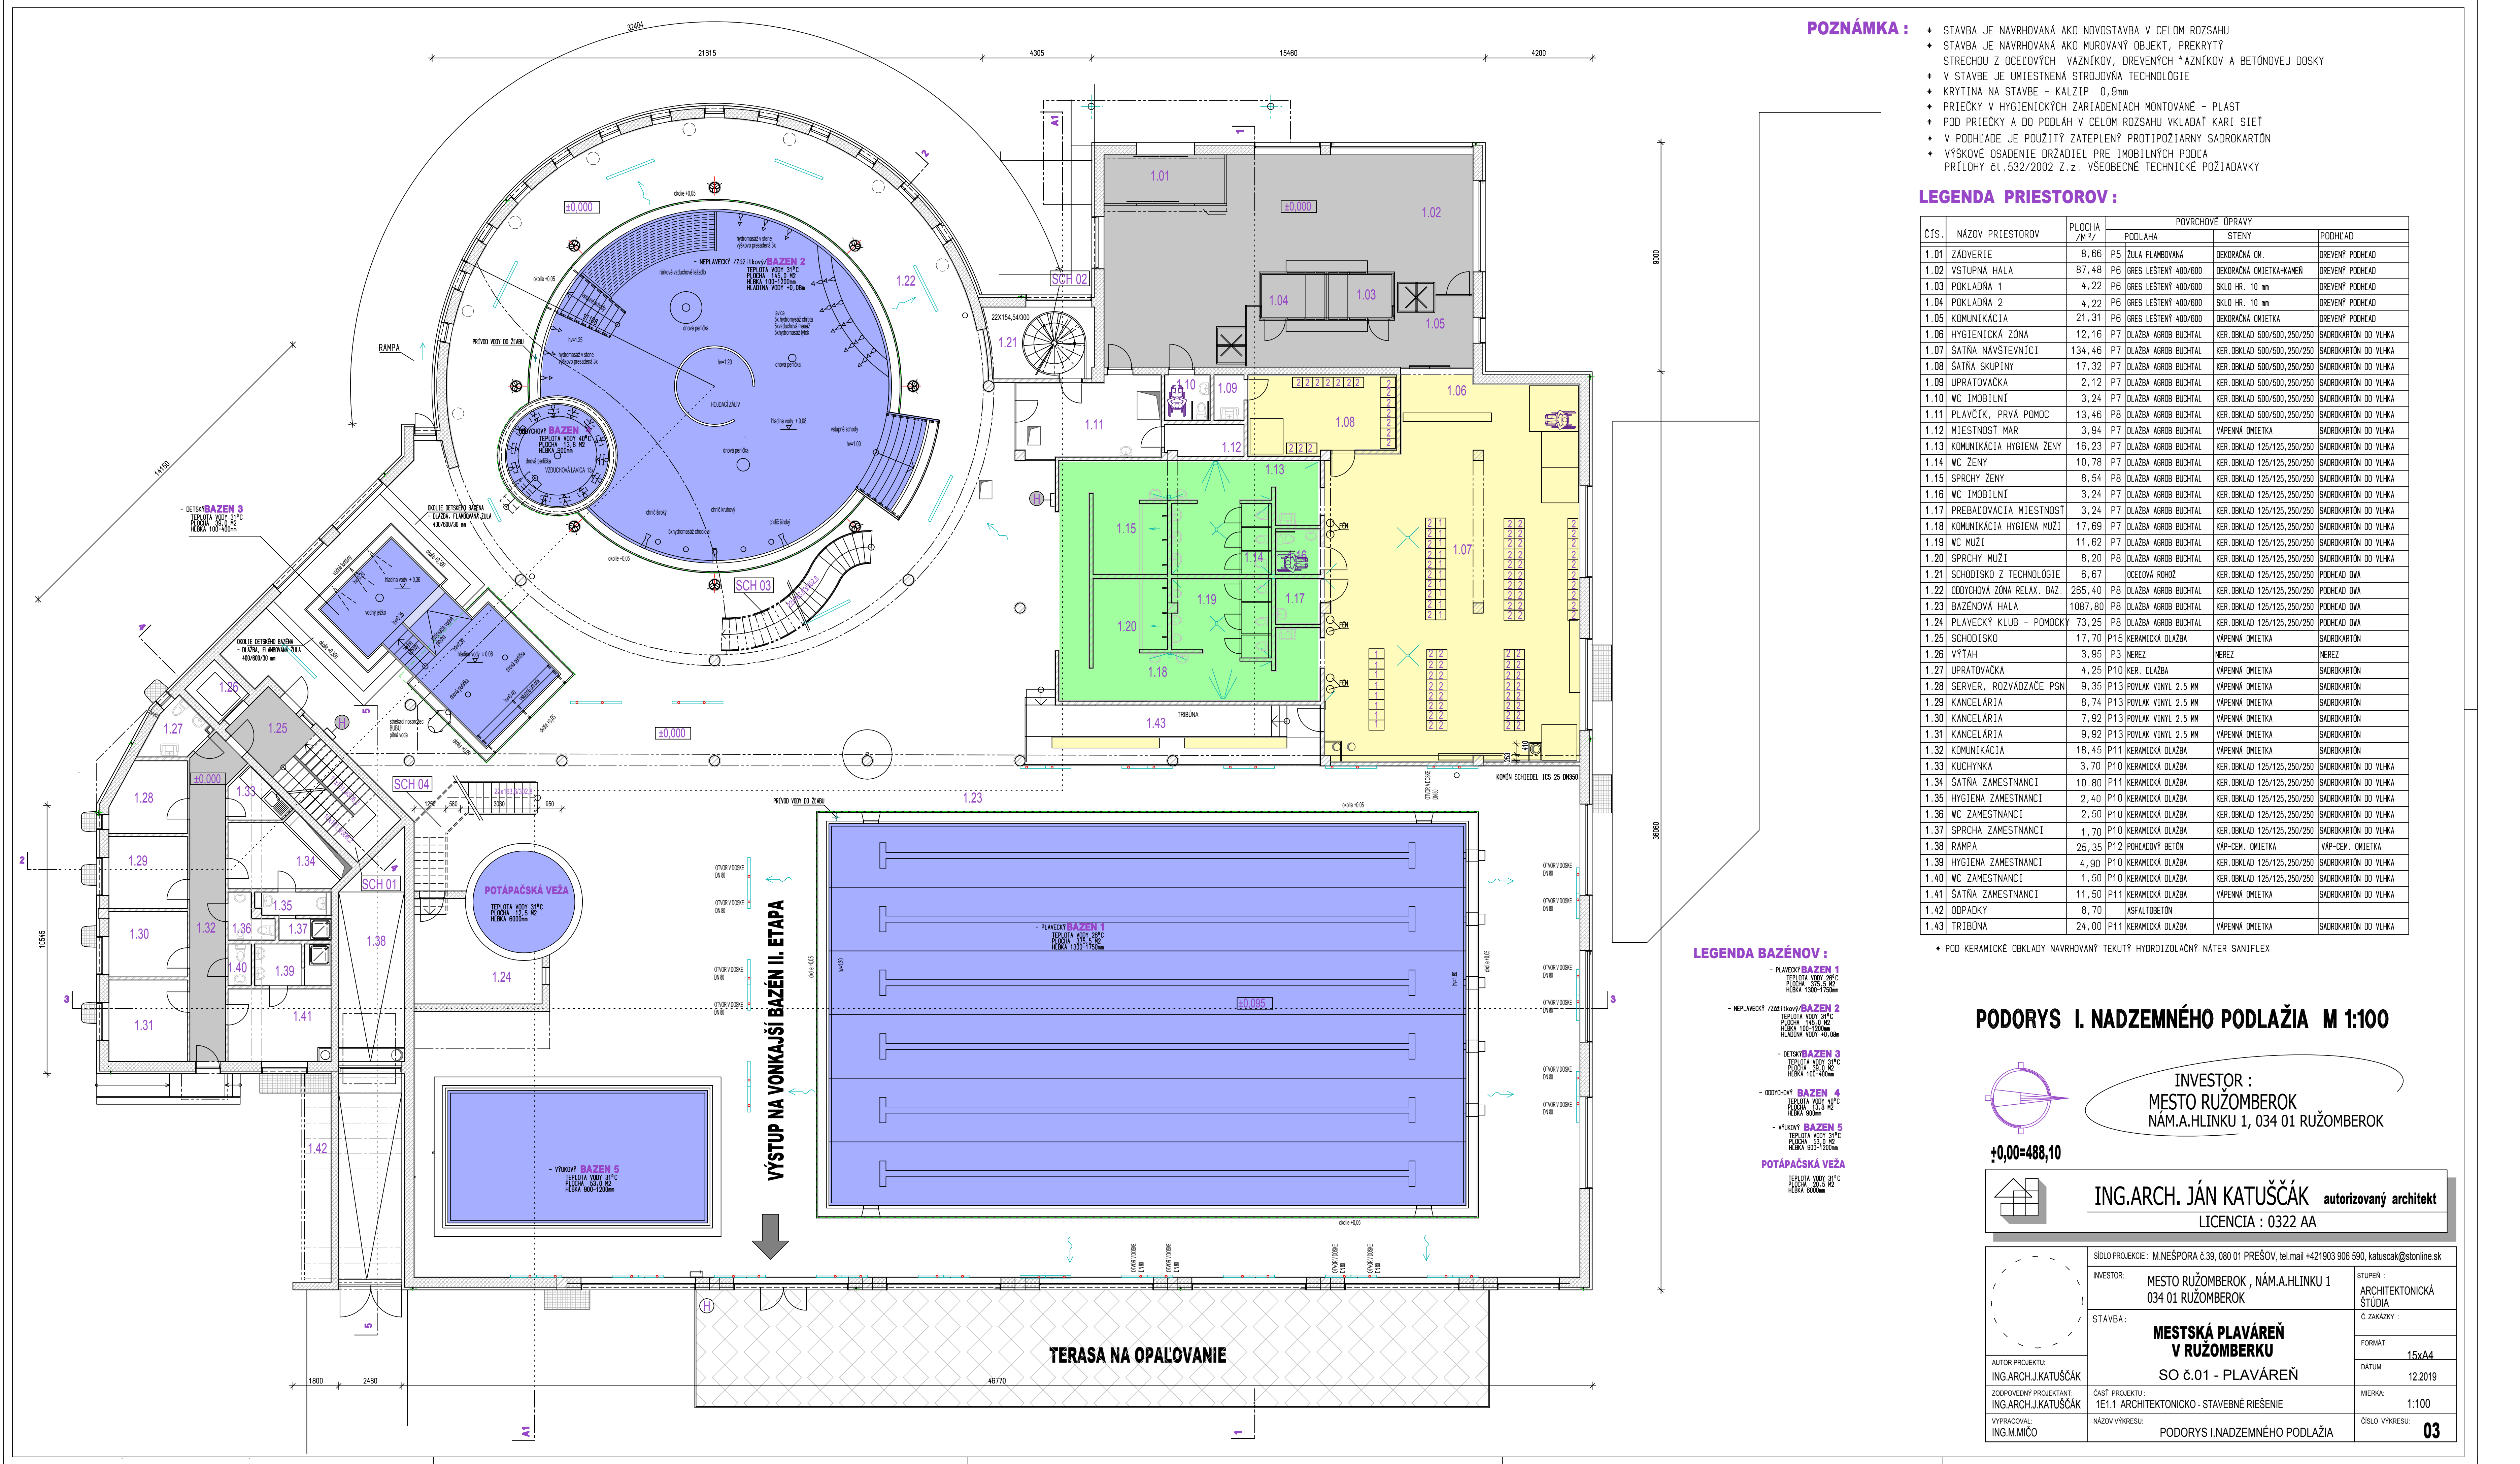


- POZNÁMKA :**
- STAVBA JE NAVRHOVANÁ AKO NOVOSTAVBA V CELOM ROZSAHU
  - STAVBA JE NAVRHOVANÁ AKO MUROVANÝ OBJEKT, PREKRYTÝ STRECHOU Z OCEĽOVÝCH VAZNÍKOV, DREVENÝCH \*AZNÍKOV A BETONOVEJ DOSKY
  - V STAVBE JE UMIESTNENÁ STROJOVNÁ TECHNOLOGIE
  - KRYTINA NA STAVBE - KALZIP 0,9mm
  - PRIEČKY V HYGIENICKÝCH ZARIADENIACH MONTOVANÉ - PLAST
  - POD PRIEČKY A DO PODĽAH V CELOM ROZSAHU VKLADAŤ KARI SIET
  - V PODHLADE JE POUŽITÝ ZATEPLENÝ PROTIPOZIARNY SADORKARTON
  - VÝSKOVÉ OSADENIE DRZADIEL PRE IMOBILNÝCH PODĽA PRÍLOHY č. 532/2002 Z. z. VŠEOBECNÉ TECHNICKÉ POŽIADAVKY

**LEGENDA PRIESTOROV :**

| ČÍS. | NÁZOV PRIESTOROV           | PLOCHA /M²/ | POVRCHOVÉ ÚPRAVY |                      |                            |
|------|----------------------------|-------------|------------------|----------------------|----------------------------|
|      |                            |             | PODLAHA          | STENY                | PODHLAD                    |
| 1.01 | ZADVERIE                   | 8,66        | P5               | ŽULA FLAMBOVANÁ      | DEKORAČNÁ OM.              |
| 1.02 | VSTUPNÁ HALA               | 87,48       | P6               | GRES LEŠTENÝ 400/600 | DEKORAČNÁ OMIETKAKAMER     |
| 1.03 | POKLADNÁ 1                 | 4,22        | P6               | GRES LEŠTENÝ 400/600 | SKLO HR. 10 mm             |
| 1.04 | POKLADNÁ 2                 | 4,22        | P6               | GRES LEŠTENÝ 400/600 | SKLO HR. 10 mm             |
| 1.05 | KOMUNIKÁCIA                | 21,31       | P6               | GRES LEŠTENÝ 400/600 | DEKORAČNÁ OMIETKA          |
| 1.06 | HYGIENICKÁ ZÓNA            | 12,16       | P7               | DLAŽBA AGROB BUCHTAL | KER.OBKĽAD 500/500,250/250 |
| 1.07 | SATŔA NAVŠTEVNÍCI          | 134,46      | P7               | DLAŽBA AGROB BUCHTAL | KER.OBKĽAD 500/500,250/250 |
| 1.08 | SATŔA SKUPINY              | 17,32       | P7               | DLAŽBA AGROB BUCHTAL | KER.OBKĽAD 500/500,250/250 |
| 1.09 | UPRATOVAČKA                | 2,12        | P7               | DLAŽBA AGROB BUCHTAL | KER.OBKĽAD 500/500,250/250 |
| 1.10 | WC IMOBILNÍ                | 3,24        | P7               | DLAŽBA AGROB BUCHTAL | KER.OBKĽAD 500/500,250/250 |
| 1.11 | PLAVČÍK, PRVÁ POMOC        | 13,46       | P8               | DLAŽBA AGROB BUCHTAL | KER.OBKĽAD 500/500,250/250 |
| 1.12 | MIESTNOSŤ MAR              | 3,94        | P7               | DLAŽBA AGROB BUCHTAL | VÁPENNÁ OMIETKA            |
| 1.13 | KOMUNIKÁCIA HYGIENA ŽENY   | 16,23       | P7               | DLAŽBA AGROB BUCHTAL | KER.OBKĽAD 125/125,250/250 |
| 1.14 | WC ŽENY                    | 10,78       | P7               | DLAŽBA AGROB BUCHTAL | KER.OBKĽAD 125/125,250/250 |
| 1.15 | SPRCHY ŽENY                | 8,54        | P8               | DLAŽBA AGROB BUCHTAL | KER.OBKĽAD 125/125,250/250 |
| 1.16 | WC IMOBILNÍ                | 3,24        | P7               | DLAŽBA AGROB BUCHTAL | KER.OBKĽAD 125/125,250/250 |
| 1.17 | PREBAČOVACIA MIESTNOSŤ     | 3,24        | P7               | DLAŽBA AGROB BUCHTAL | KER.OBKĽAD 125/125,250/250 |
| 1.18 | KOMUNIKÁCIA HYGIENA MUŽI   | 17,69       | P7               | DLAŽBA AGROB BUCHTAL | KER.OBKĽAD 125/125,250/250 |
| 1.19 | WC MUŽI                    | 11,62       | P7               | DLAŽBA AGROB BUCHTAL | KER.OBKĽAD 125/125,250/250 |
| 1.20 | SPRCHY MUŽI                | 8,20        | P8               | DLAŽBA AGROB BUCHTAL | KER.OBKĽAD 125/125,250/250 |
| 1.21 | SCHODISKO Z TECHNOLOGIE    | 6,67        |                  | OCEĽOVÁ ROHOZ        | KER.OBKĽAD 125/125,250/250 |
| 1.22 | ODDYCHOVÁ ZÓNA RELAX. BAZ. | 265,40      | P8               | DLAŽBA AGROB BUCHTAL | KER.OBKĽAD 125/125,250/250 |
| 1.23 | BAZENOVÁ HALA              | 1087,80     | P8               | DLAŽBA AGROB BUCHTAL | KER.OBKĽAD 125/125,250/250 |
| 1.24 | PLAVECKÝ KLUB - POMOCKY    | 73,25       | P8               | DLAŽBA AGROB BUCHTAL | KER.OBKĽAD 125/125,250/250 |
| 1.25 | SCHODISKO                  | 17,70       | P15              | KERAMICKÁ DLAŽBA     | VÁPENNÁ OMIETKA            |
| 1.26 | VÝTAH                      | 3,95        | P3               | NEREZ                | NEREZ                      |
| 1.27 | UPRATOVAČKA                | 4,25        | P10              | KER. DLAŽBA          | VÁPENNÁ OMIETKA            |
| 1.28 | SERVER, ROZVOZÁČE PSN      | 9,35        | P13              | POVLAK VINYL 2.5 MM  | VÁPENNÁ OMIETKA            |
| 1.29 | KANCELÁRIA                 | 8,74        | P13              | POVLAK VINYL 2.5 MM  | VÁPENNÁ OMIETKA            |
| 1.30 | KANCELÁRIA                 | 7,92        | P13              | POVLAK VINYL 2.5 MM  | VÁPENNÁ OMIETKA            |
| 1.31 | KANCELÁRIA                 | 9,92        | P13              | POVLAK VINYL 2.5 MM  | VÁPENNÁ OMIETKA            |
| 1.32 | KOMUNIKÁCIA                | 18,45       | P11              | KERAMICKÁ DLAŽBA     | VÁPENNÁ OMIETKA            |
| 1.33 | KUCHYNKA                   | 3,70        | P10              | KERAMICKÁ DLAŽBA     | KER.OBKĽAD 125/125,250/250 |
| 1.34 | SATŔA ZAMESTNANCI          | 10,80       | P11              | KERAMICKÁ DLAŽBA     | KER.OBKĽAD 125/125,250/250 |
| 1.35 | HYGIENA ZAMESTNANCI        | 2,40        | P10              | KERAMICKÁ DLAŽBA     | KER.OBKĽAD 125/125,250/250 |
| 1.36 | WC ZAMESTNANCI             | 2,50        | P10              | KERAMICKÁ DLAŽBA     | KER.OBKĽAD 125/125,250/250 |
| 1.37 | SPRCHA ZAMESTNANCI         | 1,70        | P10              | KERAMICKÁ DLAŽBA     | KER.OBKĽAD 125/125,250/250 |
| 1.38 | RAMPA                      | 25,35       | P12              | POHLADOVÝ BETÓN      | VÁP.-CEM. OMIETKA          |
| 1.39 | HYGIENA ZAMESTNANCI        | 4,90        | P10              | KERAMICKÁ DLAŽBA     | KER.OBKĽAD 125/125,250/250 |
| 1.40 | WC ZAMESTNANCI             | 1,50        | P10              | KERAMICKÁ DLAŽBA     | KER.OBKĽAD 125/125,250/250 |
| 1.41 | SATŔA ZAMESTNANCI          | 11,50       | P11              | KERAMICKÁ DLAŽBA     | VÁPENNÁ OMIETKA            |
| 1.42 | ODPADKY                    | 8,70        |                  | ASFALTOBETÓN         |                            |
| 1.43 | TRIBÚNA                    | 24,00       | P11              | KERAMICKÁ DLAŽBA     | VÁPENNÁ OMIETKA            |


• POD KERAMICKÉ OBKLADY NAVRHOVANÝ TEKUTÝ HYDROIZOLAČNÝ NÁTER SANIFLEX

**PODORYS I. NADZEMNÉHO PODLAŽIA M 1:100**

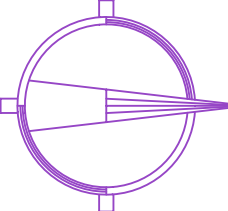

INVESTOR :  
MESTO RUŽOMBEROK  
NÁM.A.HLINKU 1, 034 01 RUŽOMBEROK

±0,00=488,10

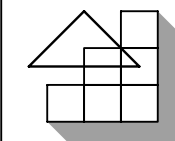

ING.ARCH. JÁN KATUŠČÁK autorizovaný architekt  
LICENCIA : 0322 AA

|   |                                                                                                   |                                                                                             |
|---|---------------------------------------------------------------------------------------------------|---------------------------------------------------------------------------------------------|
| AUTOR PROJEKTU<br>ING.ARCH.J.KATUŠČÁK<br>ZODPOVEDNÝ PROJEKTANT<br>ING.ARCH.J.KATUŠČÁK<br>VYPRACOVAL<br>ING.M.MIČO | SÍDLO PROJEKcie : M. NEŠPORA č.39, 080 01 PREŠOV, tel. mail +421903 906 590, katuscak@stonline.sk | STUPEŇ :<br>ARCHITEKTONICKÁ<br>STÚDIA<br>Č. ZAKÁZKY :                                       |
|   | INVESTOR :<br>MESTO RUŽOMBEROK , NÁM.A.HLINKU 1<br>034 01 RUŽOMBEROK                              | FORMÁT :<br>15x44<br>DÁTUM :<br>12.2019<br>MERKA :<br>1:100<br>ČÍSLO VÝKRESU :<br><b>03</b> |
| STAVBA :<br><b>MESTSKÁ PLAVÁREŇ<br/>V RUŽOMBERKU</b><br>SO Č.01 - PLAVÁREŇ                                        |                                                                                                   |                                                                                             |