


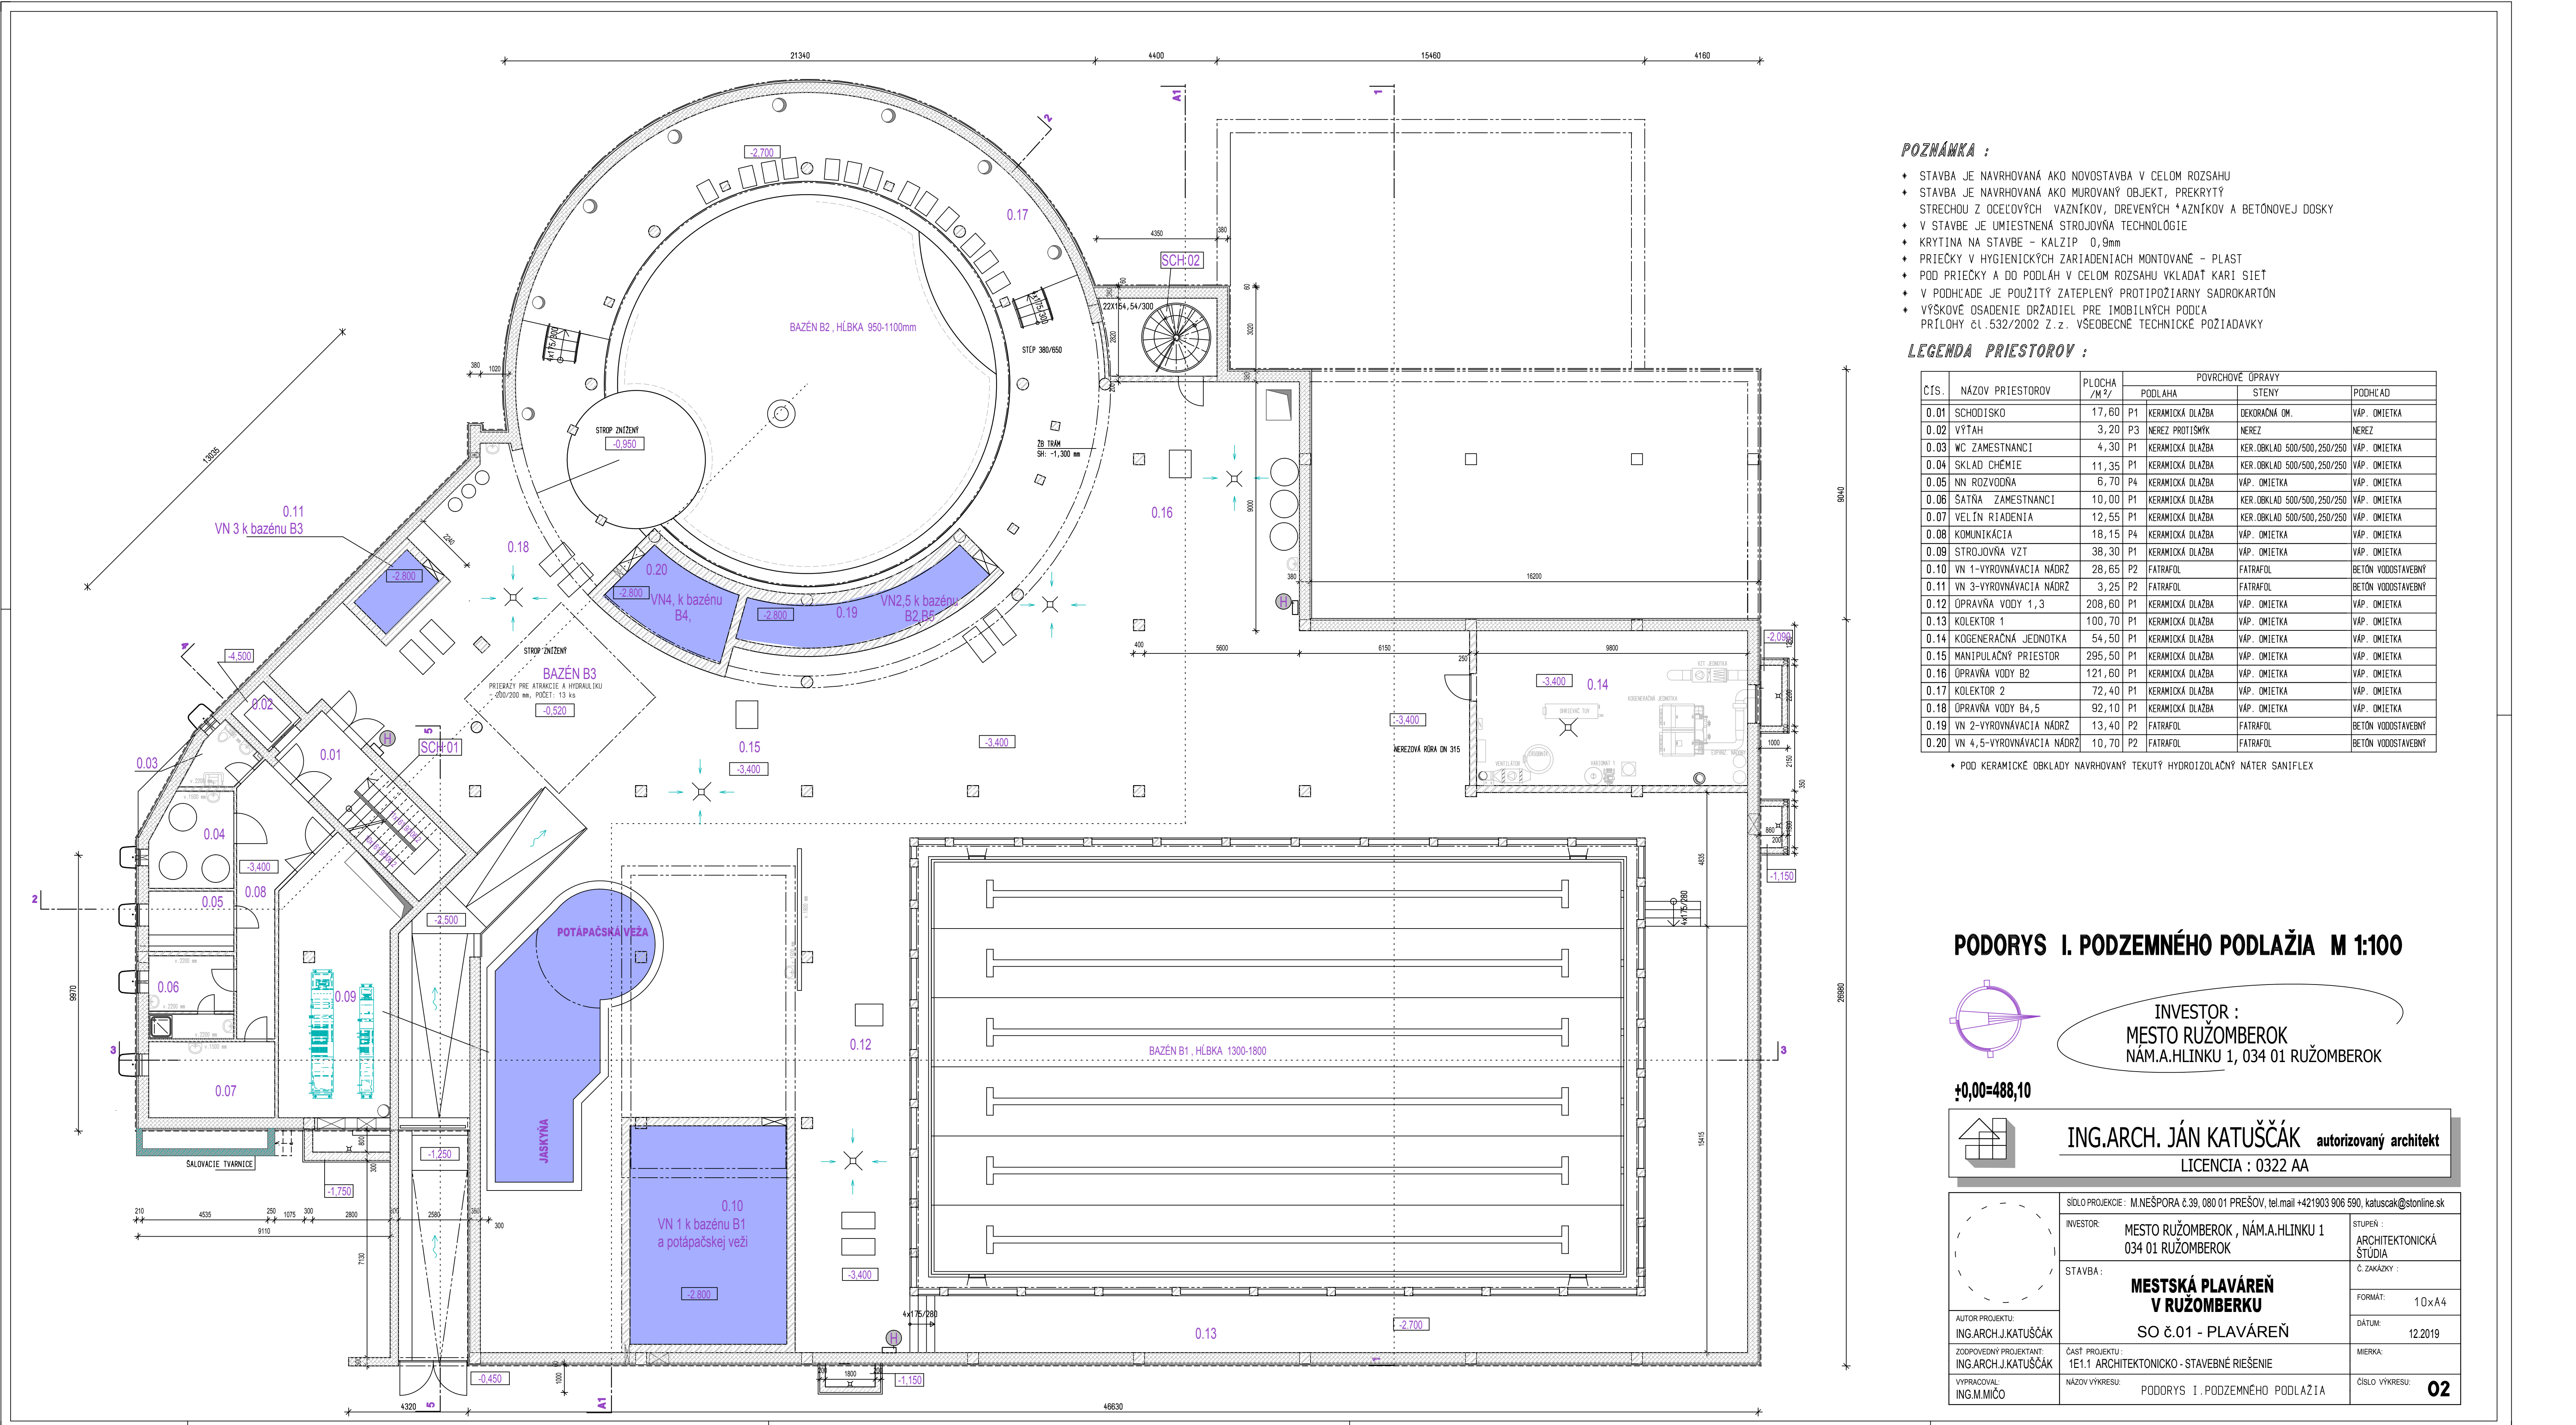

POZNÁMKA :


- * STAVBA JE NAVRHOVANÁ AKO NOVOSTAVBA V CELOM ROZSAHU
- * STAVBA JE NAVRHOVANÁ AKO MUROVANÝ OBJEKT, PREKRÝTÝ STRECHOU Z OCELOVÝCH VAZNÍKOV, DREVENÝCH *AZNÍKOV A BETÓNEVEJ DOSKY
- * V STAVBE JE UMIESTNENÁ STROJOVNÁ TECHNOLÓGIE
- * KRYTINA NA STAVBE - KALZIP 0,9mm
- * PRIEČKY V HYGIENICKÝCH ZARIADENIACH MONTOVANÉ - PLAST
- * POD PRIEČKY A DO PODLÁH V CELOM ROZSAHU VKLADAŤ KARI SIET
- * V PODHLADE JE POUŽITÝ ZATEPLENÝ PROTIPOŽIARNY SADROKARTÓN
- * VÝŠKOVE OSADENIE DRŽADIEL PRE IMOBILNÝCH PODLA PRÍLOHY č.1.532/2002 Z.z. VŠEOBECNÉ TECHNICKÉ POŽIADAVKY

LEGENDA PRIESTOROV :

ČÍS.	NÁZOV PRIESTOROV	PLOCHA /M²/	POVRCHOVÉ ÚPRAVY		
			PODLAHA	STENY	PODHLAD
0.01	SCHODISKO	17,60	P1 KERAMICKÁ DLAŽBA	DEKORAČNÁ OM.	VÁP. OMIETKA
0.02	VÝTAH	3,20	P3 NEREZ PROTISMYK	NEREZ	NEREZ
0.03	WC ZAMESTNANCI	4,30	P1 KERAMICKÁ DLAŽBA	KER.OBKLAĐ 500/500,250/250	VÁP. OMIETKA
0.04	SKLAD CHEMIE	11,35	P1 KERAMICKÁ DLAŽBA	KER.OBKLAĐ 500/500,250/250	VÁP. OMIETKA
0.05	NN ROZVODNÁ	6,70	P4 KERAMICKÁ DLAŽBA	VÁP. OMIETKA	VÁP. OMIETKA
0.06	ŠATŇA ZAMESTNANCI	10,00	P1 KERAMICKÁ DLAŽBA	KER.OBKLAĐ 500/500,250/250	VÁP. OMIETKA
0.07	VELÍN RIADENIA	12,65	P1 KERAMICKÁ DLAŽBA	KER.OBKLAĐ 500/500,250/250	VÁP. OMIETKA
0.08	KOMUNIKÁCIA	18,15	P4 KERAMICKÁ DLAŽBA	VÁP. OMIETKA	VÁP. OMIETKA
0.09	STROJOVNÁ VZT	38,30	P1 KERAMICKÁ DLAŽBA	VÁP. OMIETKA	VÁP. OMIETKA
0.10	VN 1-VYROVNÁVACIA NÁDRŽ	28,65	P2 FATRAFOL	FATRAFOL	BETÓN VODOSTAVEBNÝ
0.11	VN 3-VYROVNÁVACIA NÁDRŽ	3,25	P2 FATRAFOL	FATRAFOL	BETÓN VODOSTAVEBNÝ
0.12	OPRAVNÁ VODY 1,3	208,60	P1 KERAMICKÁ DLAŽBA	VÁP. OMIETKA	VÁP. OMIETKA
0.13	KOLEKTOR 1	100,70	P1 KERAMICKÁ DLAŽBA	VÁP. OMIETKA	VÁP. OMIETKA
0.14	KOGENERAČNÁ JEDNOTKA	54,50	P1 KERAMICKÁ DLAŽBA	VÁP. OMIETKA	VÁP. OMIETKA
0.15	MANIPULAČNÝ PRIESTOR	295,50	P1 KERAMICKÁ DLAŽBA	VÁP. OMIETKA	VÁP. OMIETKA
0.16	OPRAVNÁ VODY B2	121,60	P1 KERAMICKÁ DLAŽBA	VÁP. OMIETKA	VÁP. OMIETKA
0.17	KOLEKTOR 2	72,40	P1 KERAMICKÁ DLAŽBA	VÁP. OMIETKA	VÁP. OMIETKA
0.18	OPRAVNÁ VODY B4,5	92,10	P1 KERAMICKÁ DLAŽBA	VÁP. OMIETKA	VÁP. OMIETKA
0.19	VN 2-VYROVNÁVACIA NÁDRŽ	13,40	P2 FATRAFOL	FATRAFOL	BETÓN VODOSTAVEBNÝ
0.20	VN 4,5-VYROVNÁVACIA NÁDRŽ	10,70	P2 FATRAFOL	FATRAFOL	BETÓN VODOSTAVEBNÝ

* POD KERAMICKE OBKLADY NAVRHOVANÝ TEKUTÝ HYDROIZOLAČNÝ NÁTER SANIFLEX

PODORYS I. PODZEMNÉHO PODLAŽIA M 1:100

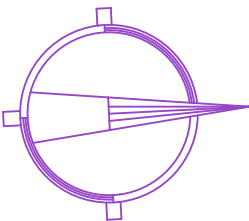

INVESTOR :
MESTO RUŽOMBEROK
NÁM.A.HLINKU 1, 034 01 RUŽOMBEROK

+0,00=488,10



ING.ARCH. JÁN KATUŠČÁK autorizovaný architekt
LICENCIA : 0322 AA

	SÍDLO PROJEKcie : M.NEŠPORA č.39, 080 01 PREŠOV, tel.mail +421903 906 590, katuscak@stonline.sk	STUPEŇ : ARCHITEKTONICKÁ STÚDIA
	INVESTOR : MESTO RUŽOMBEROK , NÁM.A.HLINKU 1 034 01 RUŽOMBEROK	Č. ZAKÁZKY :
	STAVBA : MESTSKÁ PLAVÁREŇ V RUŽOMBERKU SO č.01 - PLAVÁREŇ	FORMÁT: 10x A4 DÁTUM: 12.2019 MIERKA:
	AUTOR PROJEKTU: ING.ARCH.J.KATUŠČÁK ZODPOVEDNÝ PROJEKTANT: ING.ARCH.J.KATUŠČÁK VYPRACOVAL: ING.M.MIČO	ČÍSLO VÝKRESU: 02