


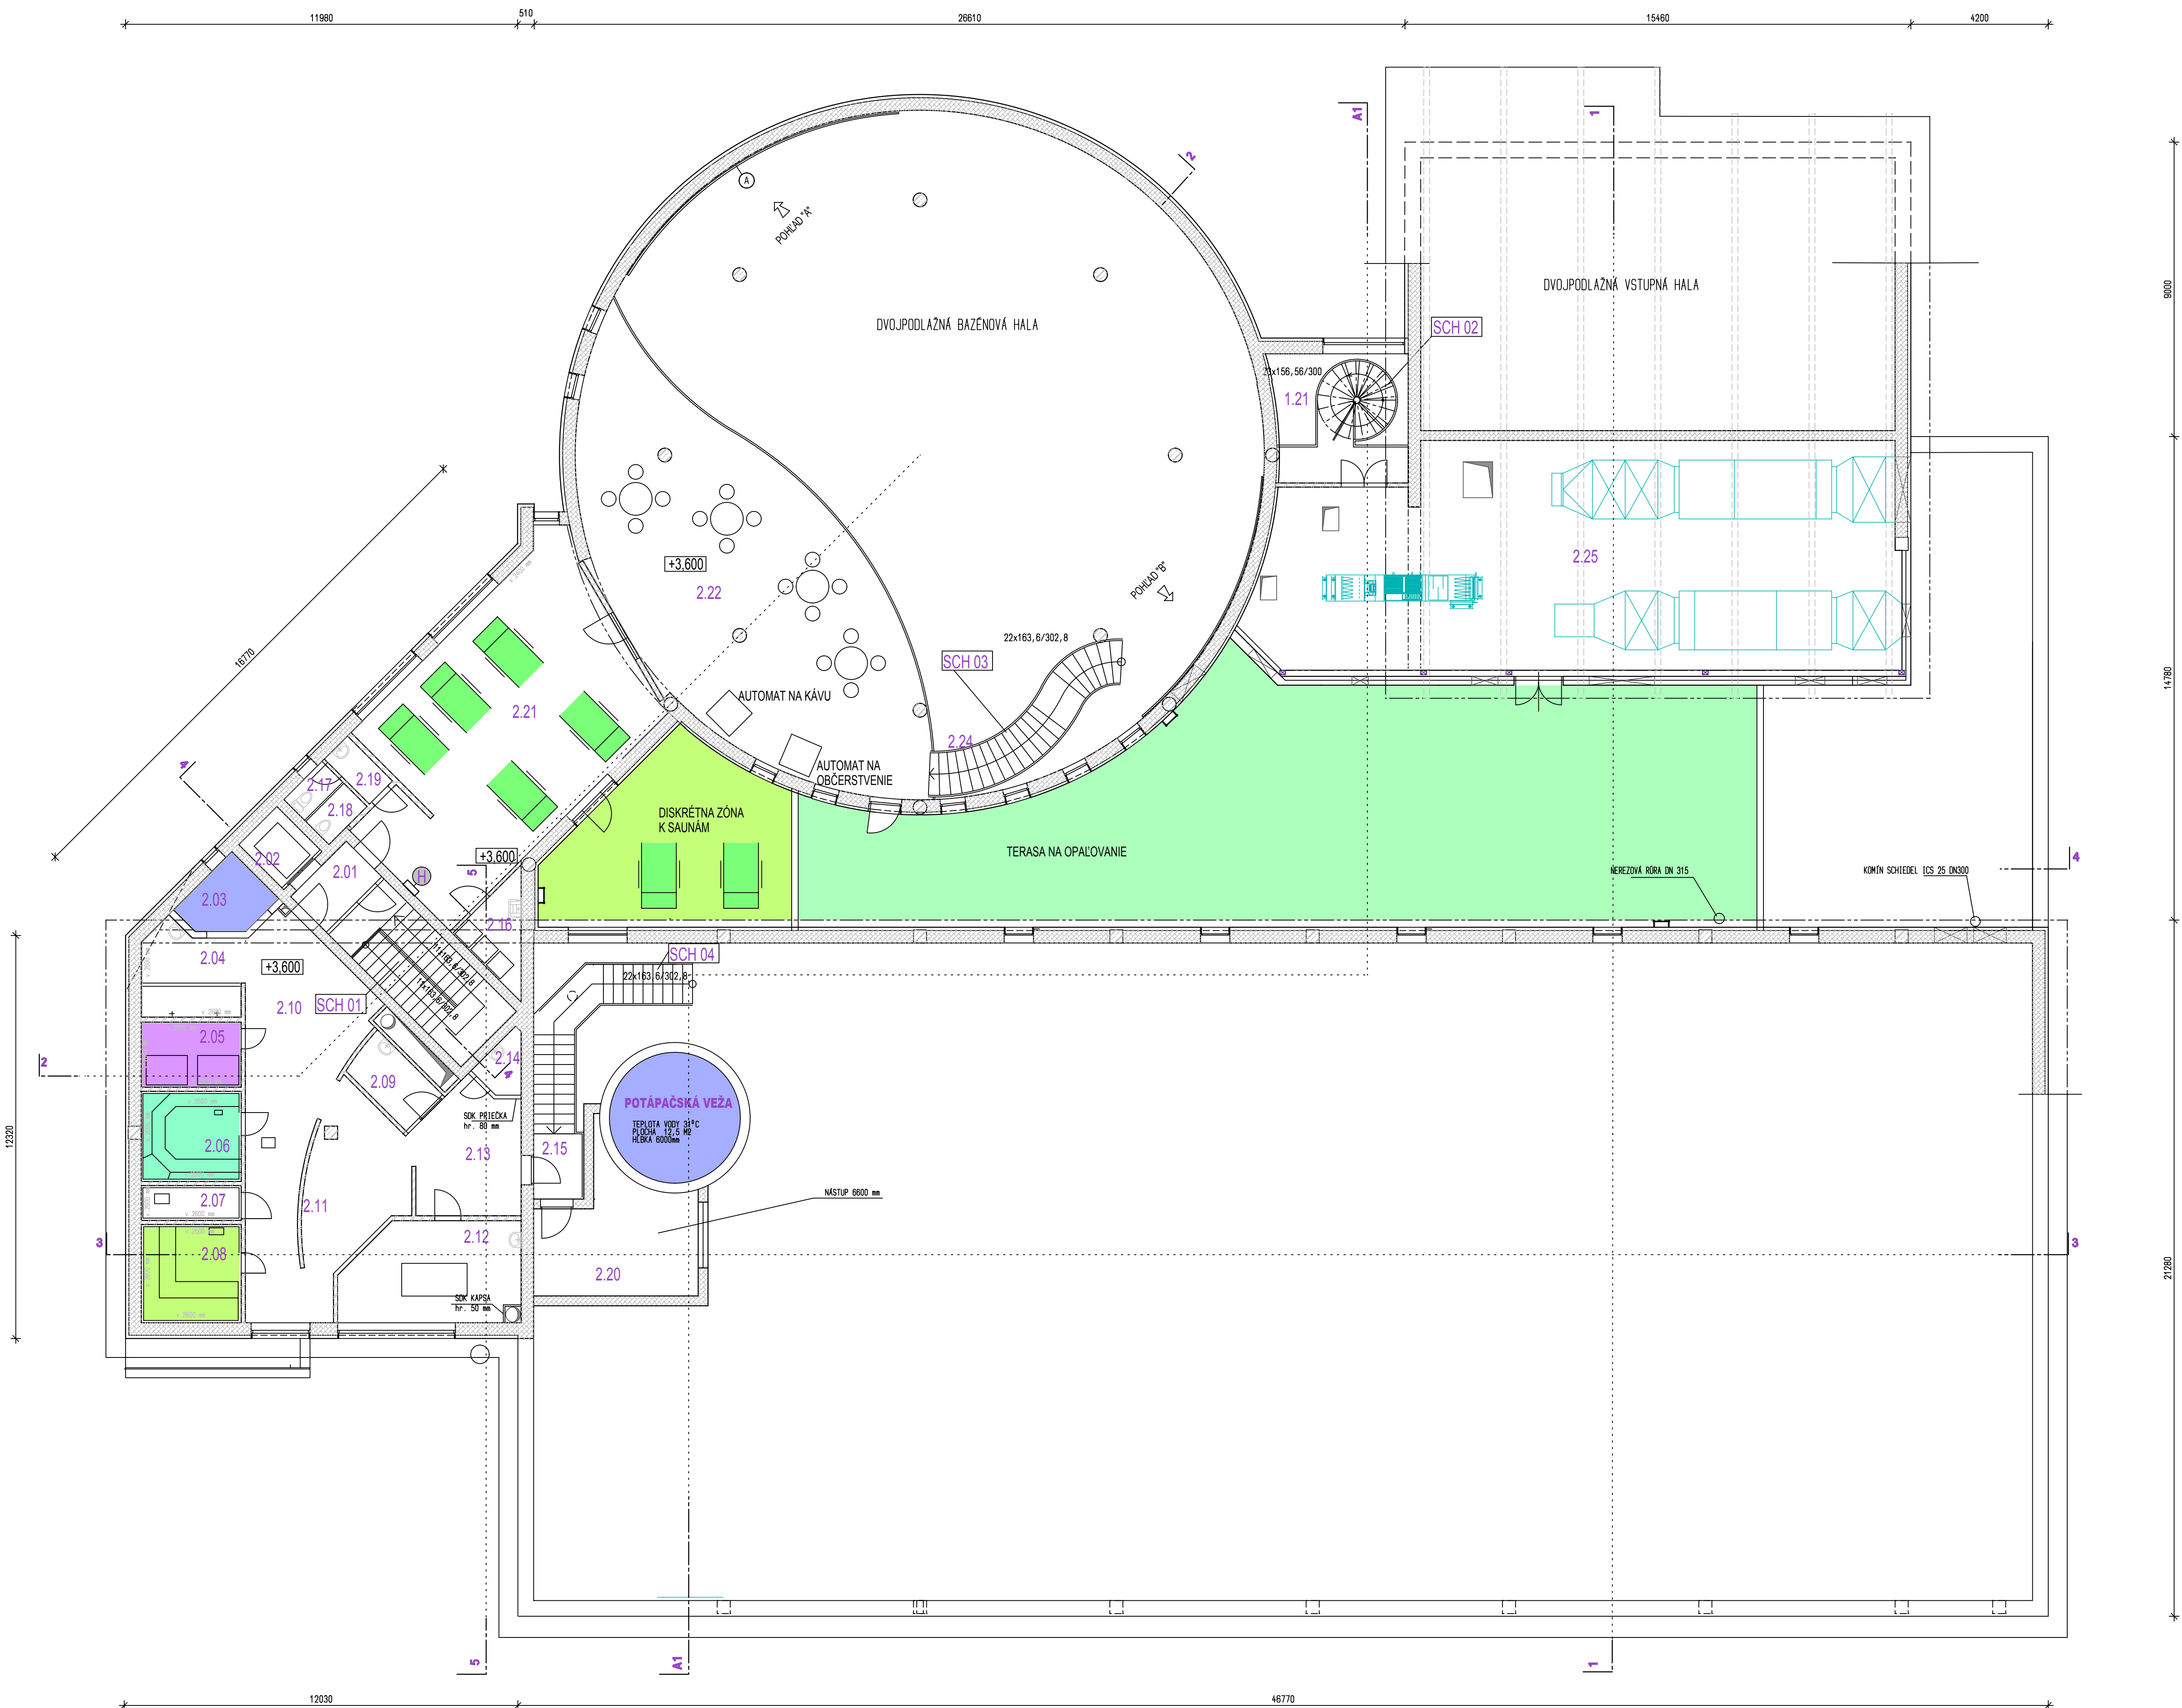


LEGENDA PRIESTOROV :

ČÍS.	NÁZOV PRIESTOROV	PLOCHA /M ²	POVRCHOVÉ OPRÁVY		
			PODLAHA	STENY	PODHLAD
2.01	SCHODISKO	16,10	P15 KERAMICKÁ DLAŽBA	DEKORAČNÁ OM.	VÁP. OMIETKA
2.02	VÝTAH	2,60	P3 NEREZ. PROTISMK	NEREZ.	NEREZ.
2.03	OCHLAZOVACÍ BAZÉN	4,30	P14 KERAMICKÁ DLAŽBA	KER. OBKLAD 500/500, 250/250	SADROKARTÓN
2.04	OCHLAZOVACIE SPRCHY	8,35	P14 KERAMICKÁ DLAŽBA	KER. OBKLAD 500/500, 250/250	SADROKARTÓN
2.05	INFRAKABÍNY	6,70	P14 KERAMICKÁ DLAŽBA	DREVENÝ OBKLAD	DREVENÝ OBKLAD
2.06	SAUNA PARNÁ	8,50	P14 KERAMICKÁ DLAŽBA	KER. OBKLAD 500/500, 250/250	FUNDERMAX
2.07	TECH. PARNEJ SAUNY	3,30	P14 KERAMICKÁ DLAŽBA	KER. OBKLAD 500/500, 250/250	VÁP. OMIETKA
2.08	SAUNA FÍNSKA	9,30	P14 KERAMICKÁ DLAŽBA	DREVENÝ OBKLAD	DREVENÝ OBKLAD
2.09	ČISTE UTERÁKY	6,15	P14 KERAMICKÁ DLAŽBA	VÁP. OMIETKA+KER.OBKLD	SADROKARTÓN
2.10	RELAX PRIESTOR	25,80	P14 KERAMICKÁ DLAŽBA	DEKORAČNÁ OM.	SADROKARTÓN
2.11	RELAX PRIESTOR	8,90	P14 KERAMICKÁ DLAŽBA	DEKORAČNÁ OM.	SADROKARTÓN
2.12	MASER	26,00	P14 KERAMICKÁ DLAŽBA	DEKORAČNÁ OM.	SADROKARTÓN
2.13	VSTUP	9,00	P14 KERAMICKÁ DLAŽBA	DEKORAČNÁ OM.	SADROKARTÓN
2.14	SPINÁVE PRÁDLO	2,15	P14 KERAMICKÁ DLAŽBA	VÁP. OMIETKA	SADROKARTÓN
2.15	SCHODISKO	13,95	P15 KERAMICKÁ DLAŽBA	KER. OBKLAD 500/500, 250/250	SADROKARTÓN
2.16	EKONOMAT	4,60	P16 KERAMICKÁ DLAŽBA R12	VÁP. OMIETKA	SADROKARTÓN
2.17	HYGIENA NAVŠTEVNÍCI	3,00	P16 KERAMICKÁ DLAŽBA R12	VÁP. OMIETKA	SADROKARTÓN
2.18	HYGIENA NAVŠTEVNÍCI	3,00	P16 KERAMICKÁ DLAŽBA R12	KER. OBKLAD 500/500, 250/250	SADROKARTÓN
2.19	UMÝVARKA	1,80	P16 KERAMICKÁ DLAŽBA R12	KER. OBKLAD 500/500, 250/250	SADROKARTÓN
2.20	NÁSTUP DO POTÁPAČKEJ VEŽE	19,00	P16 KERAMICKÁ DLAŽBA R12		
2.21	RELAXAČNÝ PRIESTOR	44,40	P16 KERAMICKÁ DLAŽBA R12	KER. OBKLAD 500/500, 250/250	SADROKARTÓN
2.22	ODDYCHOVÁ PRIESTOR	89,50	P17 GRES 400/600	DEKORAČNÁ OM.	BETÓN POHLADOVÝ
2.24	SCHODISKO	5,60	P9 KERAMICKÁ DLAŽBA	VÁP. OMIETKA	BETÓN POHLADOVÝ
2.25	STROJOVNÁ VZT	133,50	P16 KERAMICKÁ DLAŽBA R12	VÁP. OMIETKA	SADROKARTÓN

♦ POD KERAMICKE OBKLADY NAVRHOVANÝ TEKUTÝ HYDROIZOLAČNÝ NÁTER SANIFLEX

POZNÁMKA :

- ♦ STAVBA JE NAVRHOVANÁ AKO NOVOSTAVBA V CELOM ROZSAHU
- ♦ STAVBA JE NAVRHOVANÁ AKO MUROVANÝ OBJEKT, PREKRÝTÝ STRECHOU Z OCELOVÝCH VAZNÍKOV, DREVENÝCH *AZNÍKOV A BETÓNOVEJ DOSKY
- ♦ V STAVBE JE UMIESTNENÁ STROJOVNÁ TECHNOLÓGIE
- ♦ KRYTINA NA STAVBE - KALZIP 0,9mm
- ♦ PRIEČKY V HYGIENICKÝCH ZARIADENIACH MONTOVANÉ - PLAST
- ♦ POD PRIEČKY A DO PODLÁH V CELOM ROZSAHU VKLADAŤ KARI SIET

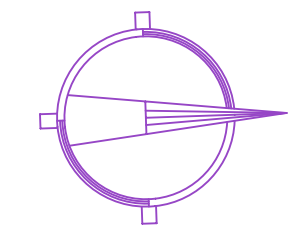

INVESTOR :
MESTO RUŽOMBEROK
NÁM.A.HLINKU 1, 034 01 RUŽOMBEROK

±0,00=488,10



ING.ARCH. JÁN KATUŠČÁK autorizovaný architekt
LICENCIA : 0322 AA

	SIDLO PROJEKcie : M.NEŠPORA č.39, 080 01 PREŠOV, tel.mail +421903 906 590, katuscak@stonline.sk		
	INVESTOR:	MESTO RUŽOMBEROK , NÁM.A.HLINKU 1 034 01 RUŽOMBEROK	STUPEŇ : ARCHITEKTONICKÁ ŠTUDIA
	STAVBA:	MESTSKÁ PLAVÁREŇ V RUŽOMBERKU SO č.01 - PLAVÁREŇ	Č. ZAKÁZKY :
	AUTOR PROJEKTU: ING.ARCH.J.KATUŠČÁK	ČASŤ PROJEKTU : 1E1.1 ARCHITEKTONICKO - STAVEBNÉ RIŠENIE	FORMÁT: 12xÁ4
ZODPOVEDNÝ PROJEKTANT: ING.ARCH.J.KATUŠČÁK	VYPRACOVAL: ING.M.MIČO	NÁZOV VÝKRESU: PODORYS II. NADZEMNEHO PODLAŽIA	MIERKA: 12.2019
			ČÍSLO VÝKRESU: 04