


KOORDINAČNÁ SITUÁCIA III. etapa

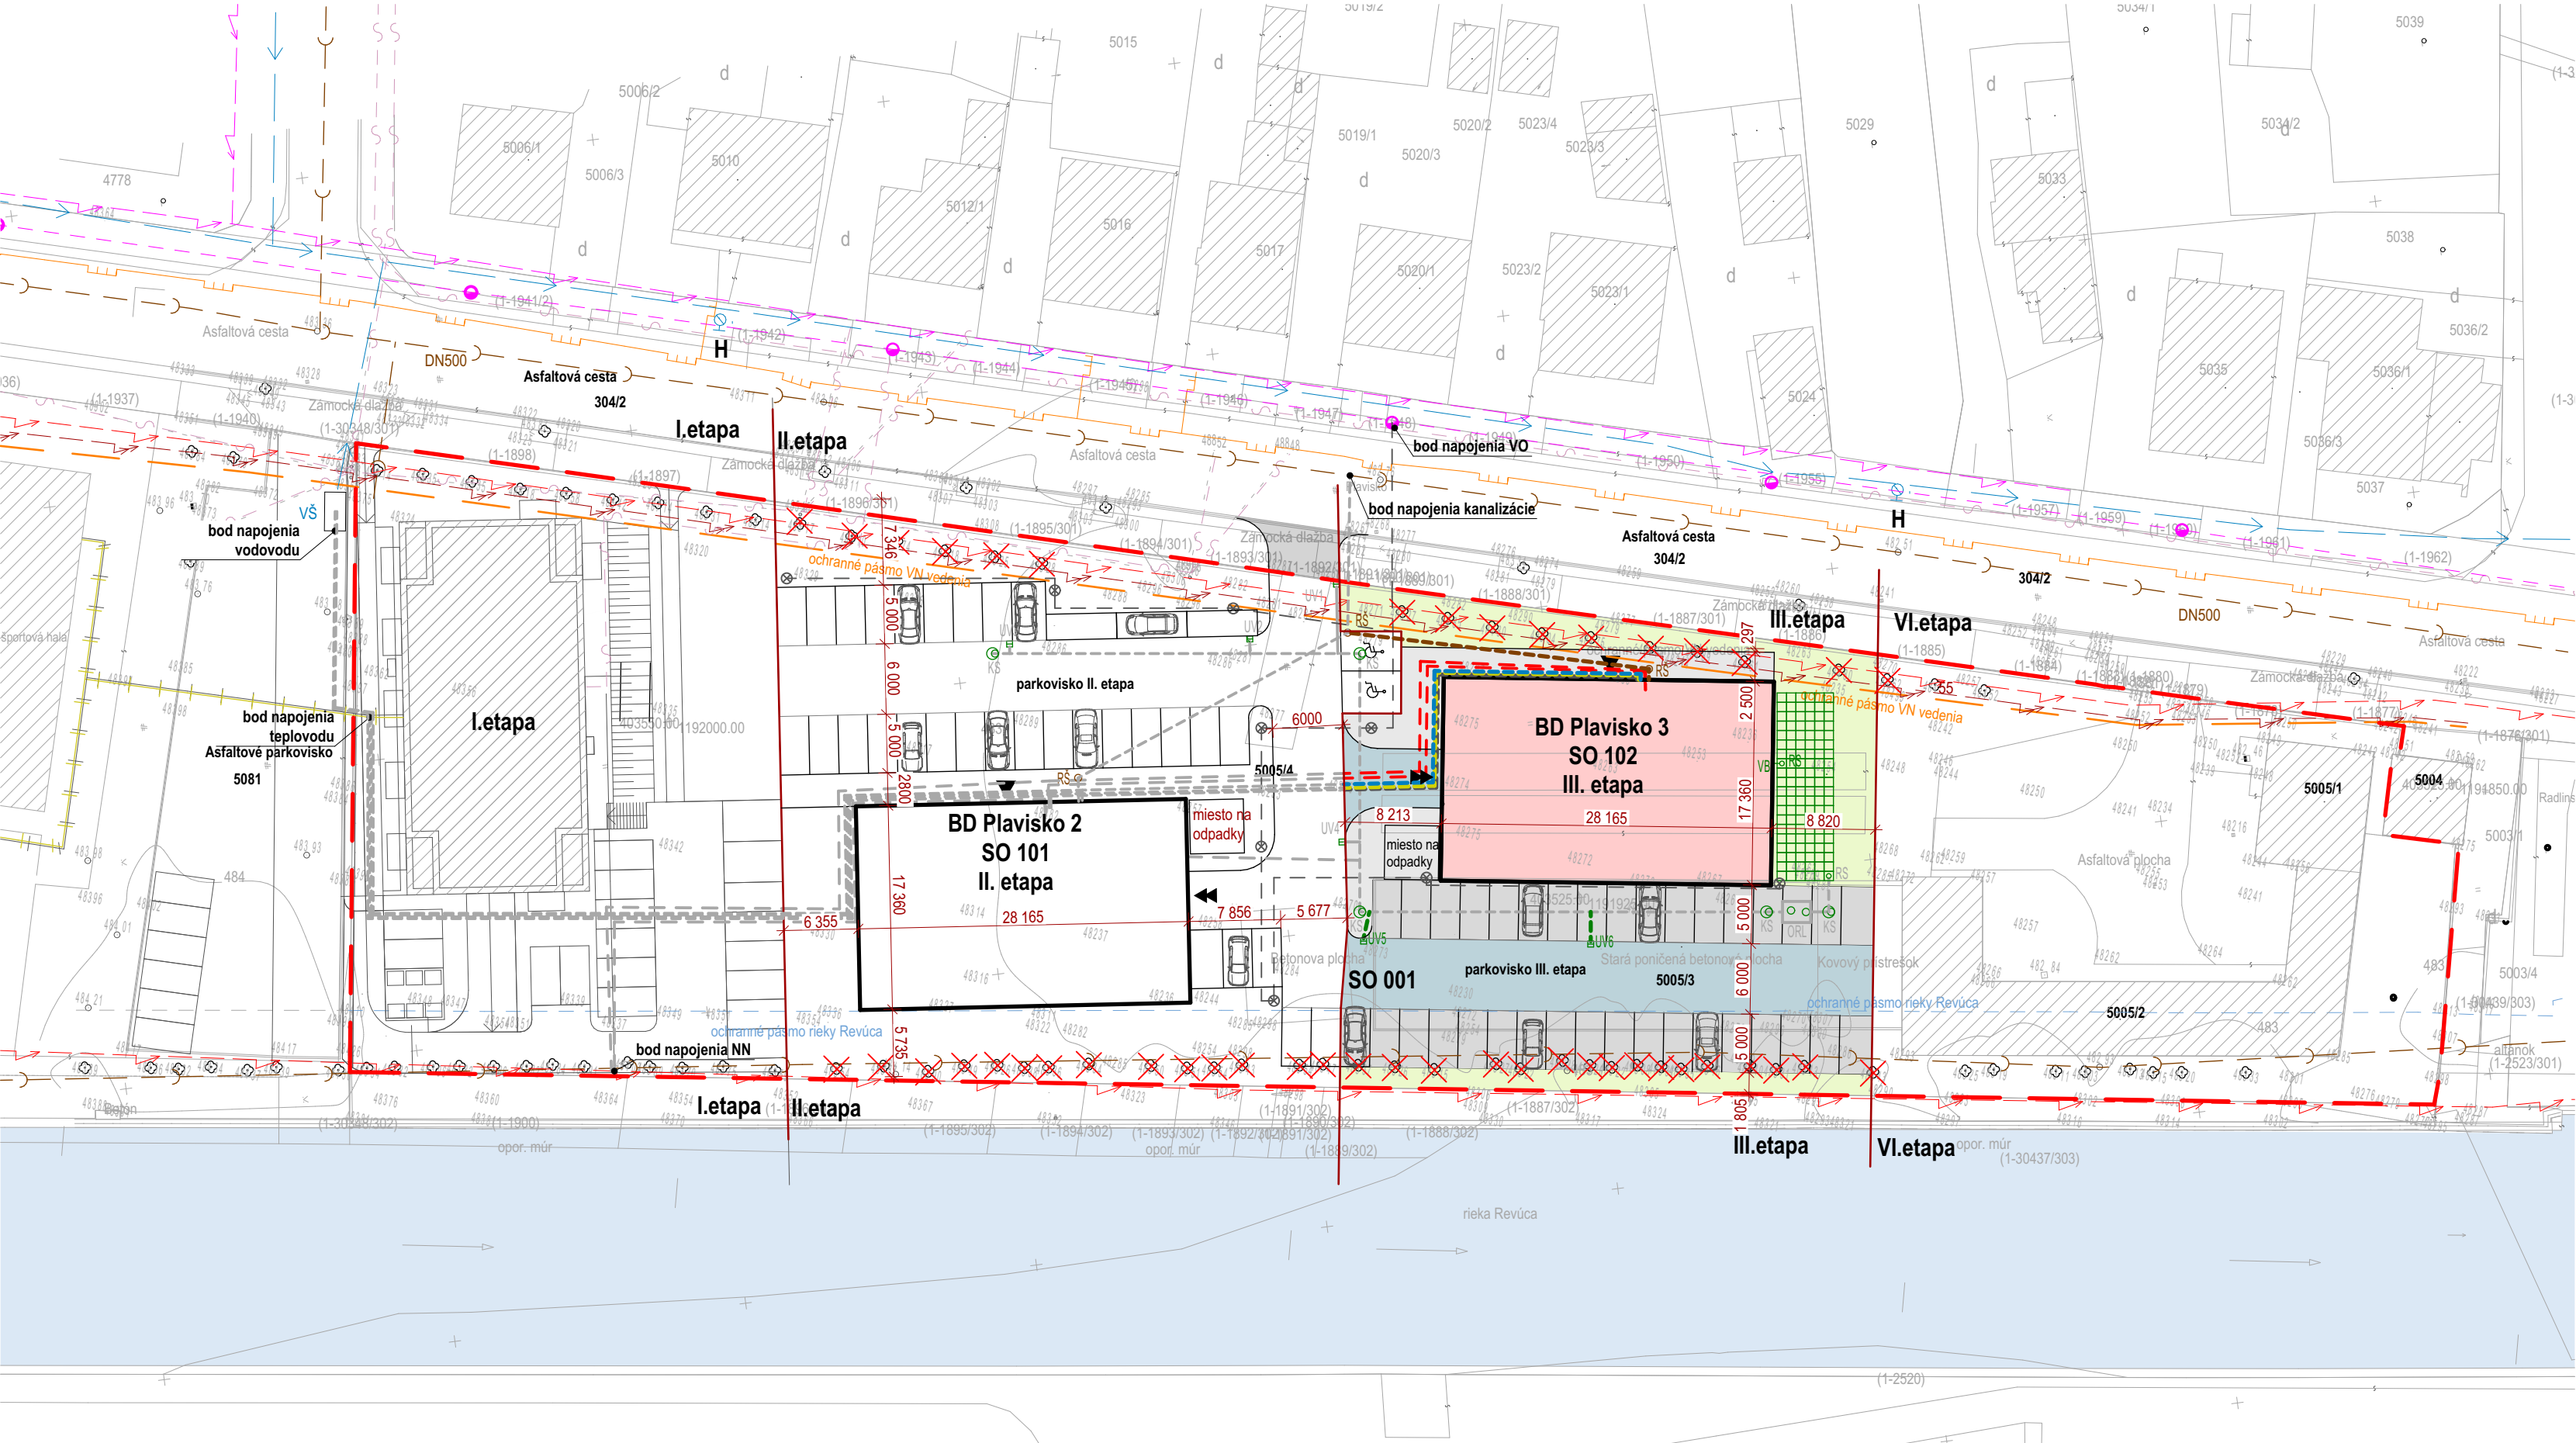

LEGENDA

- Hranica riešeného územia
- Ochranné pásmo VN vedenia
- Ochranné pásmo rieky Revúca
- Kataster - podklad
- Existujúce objekty
- Stromy určené na výrub

LEGENDA EXISTUJÚCICH (neoverených) SIETÍ

- Verejná splašková kanalizácia DN300 a DN 500
- Verejný vodovod DN150, liatina
- Hydranty na verejnom vodovode
- Verejný plynovod DN 110
- Verejný nadzemný NN rozvod
- Verejný podzemný NN rozvod
- Verejný podzemný VN rozvod
- Verejný horúcovod DN32
- Dátové vedenie Telekom
- Verejná osvetlenie podzemné vedenie kábla

LEGENDA NAVRHOVANÝCH SIETÍ



- Areálová dažďová kanalizácia
- Areálová splašková kanalizácia
- Areálový rozvod pitnej vody
- Areálová prípojka elektrického NN vedenia
- Areálová osvetlenie
- Prípojka teplovodu privod
- Prípojka teplovodu odvod

STAVEBNÉ OBJEKTY:

- SO 001 Spevnené plochy, parkoviská a komunikácia
- SO 002 Krajinná architektúra
- SO 101 Bytový dom (II. etapa)
- SO 102 Bytový dom (III. etapa)
- SO 103 Prístrešky
- SO 201 Oplotenie
- SO 301 Vodovodná prípojka s areálovými rozvodmi
- SO 302 Požiarna nádrž, rozvody a hydranty
- SO 303 Teplovodná prípojka
- SO 401 Splašková kanaliz. prípojka a areál. rozvody
- SO 402 Dažďová kanalizácia a vsakovacie zariadenia
- SO 403 Odlučovač ropných látok
- SO 701 Plynová prípojka
- SO 801 Prípojka NN + areálové rozvody
- SO 802 Verejná osvetlenie
- SO 803 Dátová prípojka

LEGENDA OZNAČENÍ

- VŠ Vodometná šachta
- VZ Vsakovacie zariadenie - vsakovacie blok
- RŠ Revizná šachta
- KŠ Kanalizačná šachta
- UV Uličná vpust
- ORL Odlučovač ropných látok
- RH Hlavný rozvádzač objektu

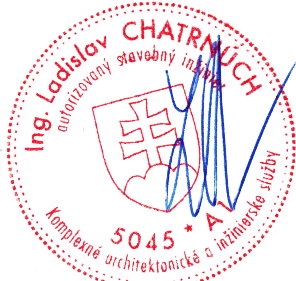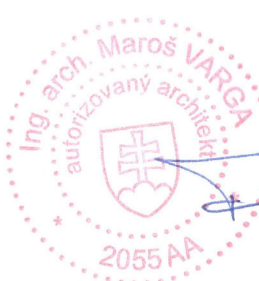

stavebník	Mesto Ružomberok
generálny projektant	STONEHENG, s.r.o., Bartoňova 2, 811 03 BA
zodpovedný projektant	Ing. Ladislav Chatrnúch
autor	Ing. arch. Maroš Varga, Ing. Ladislav Chatrnúch
vypracoval	Ing. Peter Turček
kontroloval	Ing. Ladislav Chatrnúch
profesia	architektúra
názov stavby	Nájomný bytový dom č. 3, ul. Plavisko
miesto stavby	k.ú. Ružomberok p.č.: 5005/3, 5005/4
stavebný objekt	SO 102
názov výkresu	KOORDINAČNÁ SITUÁCIA III. etapa
stupeň	DÚR
dátum	02/2021
formát	630x297
mierka	1:500
číslo výkresu	C2
číslo zákazky	202RA190717



485,00
m n.m. = ± 0,000



STONEHENG