


PÔDORYS 1.NP

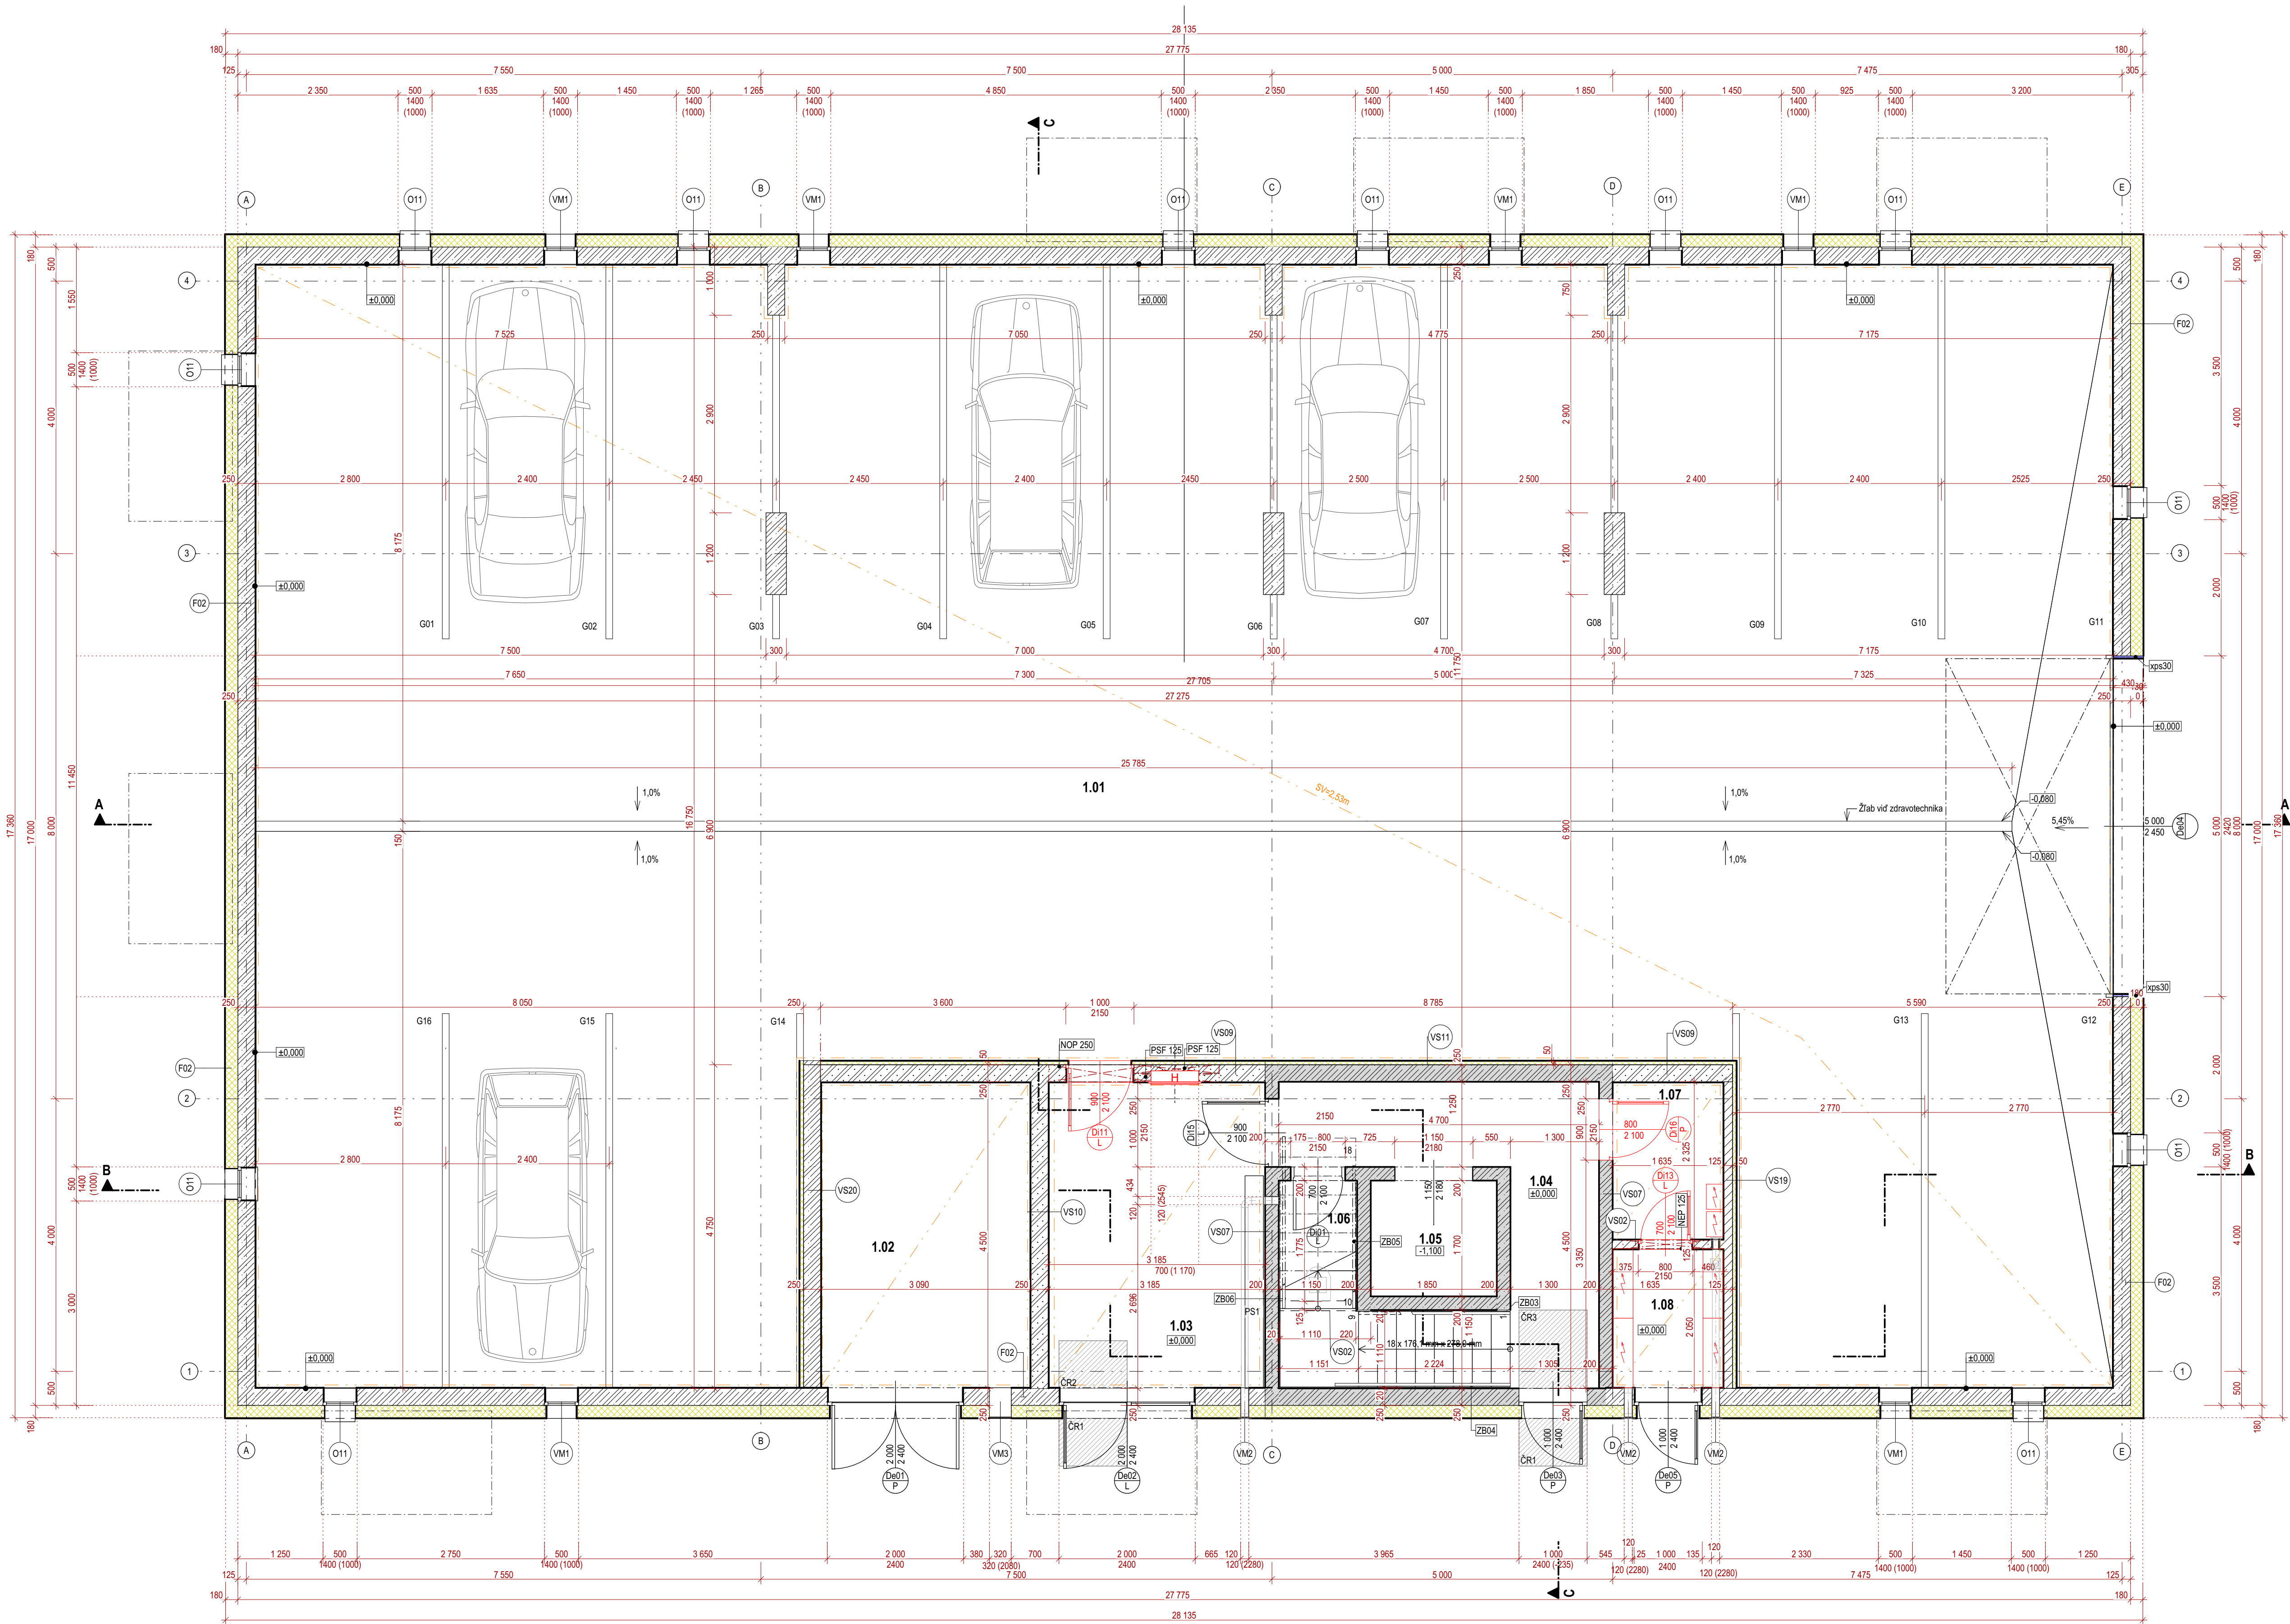

LEGENDA MIESTNOSTÍ 1.NF

OZNAČENIE MIESTNOSTI	NÁZOV MIESTNOSTI	PLOCHA (m ²)	PODLAHA	OZN.	STENA	STROP	POZNÁMKY
GAŔAŽ							
1.01	GAŔAŽ	382,47	Vypd do betónu	P01	VPC omietka	CLT C1 Thermal	
		382,47 m²					
SPOLČNÉ PRIESTORY							
1.02	TECHNICKÁ MIESTNOSŤ	14,31	Keramická dlažba	P02	VPC omietka	CLT C1 Thermal	sokel v. 50 mm
1.03	VSTUPNÁ CHODBA	14,62	Keramická dlažba	P02	VPC omietka/pohľadový betón	CLT C1 Thermal	sokel v. 50 mm
1.04	SCHODISKO	16,43	Keramická dlažba	P02	Pohľadový betón	VPC omietka	sokel v. 50 mm
1.06	UPRATOVACIA KOMORA	2,03	Keramická dlažba	P02	VPC omietka/pohľadový betón	---	sokel v. 50 mm
1.07	KOČIÁREN	3,80	Keramická dlažba	P02	VPC omietka/pohľadový betón	CLT C1 Thermal	sokel v. 50 mm
1.08	MIESTNOSŤ ELEKTROMEROV	3,35	Keramická dlažba	P02	VPC omietka/pohľadový betón	CLT C1 Thermal	sokel v. 50 mm
		54,53 m²					
VÝTAHOVÁ ŠACHTA							
1.05	VÝTAHOVÁ ŠACHTA	3,15	Bezprašný náter	P09	Bezprašný náter	Bezprašný náter	
		3,15 m²					
		440,15 m²					

LEGENDA MATERIÁLOV

- | | |
|---|---|
|  | Monoliticky železobetón, bližšie špecifikácie v časti statika |
|  | Železobetónové konštrukcie z posilovačného betónu, bližšie špecifikácie v časti statika |
|  | Obvodové múry z perforovaných tvárnic hr. 250mm, pevnosť v tlaku $f_k = 3,5 \text{ N/mm}^2$, murované na lepiacu maltu M5 |
|  | Príčkové múry z perforovaných tvárnic hr. 150mm, pevnosť v tlaku $f_k = 2,8 \text{ N/mm}^2$, murované na lepiacu maltu M5 |
|  | Príčkové múry z perforovaných tvárnic hr. 125mm, pevnosť v tlaku $f_k = 2,8 \text{ N/mm}^2$, murované na lepiacu maltu M5 |
|  | Príčkové múry z perforovaných tvárnic hr. 100mm, pevnosť v tlaku $f_k = 2,8 \text{ N/mm}^2$, murované na lepiacu maltu M5 |
|  | Nenosná a nosná priečka, rozmeru a typ podľa tabuliek vo výkrese |
|  | Teplôtva izolácia na báze minerálnej vlny ISOVER TF PROFIL hr. 180 mm, súčiniteľ tepelnej vodivosti max. $\lambda = 0,036 \text{ W/(m.K)}$, alebo ekvivalent |
|  | Teplôtva izolácia stropnej dosky, CILT C Thermal, lamela s povrchovou úpravou a skosenými hranami, materiál minerálna vlna, hrúbka 120 mm, alebo ekvivalent |
|  | Zavesení sadrokartónu podlažný na oceľovej konštrukcii podľa systémového riešenia výroby, SDK RB dosky 12,5mm |


EGENDA OZNAČEN

- | | |
|------|--|
| xx | Označenie interiérových dverí, vid výpis dverí |
| xx | Označenie exteriérových dverí, vid výpis dverí |
| xx | Označenie okien, vid výpis okien |
| /L | Právě /ľavé otváranie dverí |
| Sx | Skladba vnútorného steny, vid skladby konštrukčných častí |
| Rx | Clasica rohož, vid výkaz ostrovných výrobkov |
| /v | Sevláka výškla miestnosti |
| 150) | Hydrantová kmitná s barovo stlačenou hadicou, vid PD Požiarnej ochrany |
| EPx | Výška obkladu od podlahy |
| Sx | Nenosný protobúrňový prekľad, "rozmerý podľa tabuľky |
| Sx | Prekľadový támeč, "rozmerý podľa tabuľky |
| MF | Protidžabová vetracia mriežka, vid vzduchotechnika |

OZNAČENIE	ŠÍRKA (mm)	VÝŠKA (mm)	DĽŽKA (mm)	MNOŽSTVO (ks)
NEP 125	125	250	1 250	1
NOP 250	250	250	1 500	1
PSF 125	125	125	1 250	2

POZNÁMKY:

- [illegible]

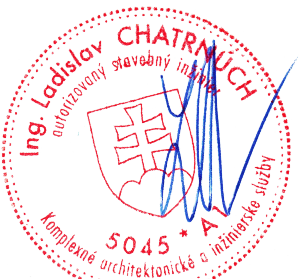

483.50

 ± 0.000

stavebník	Mesto Ružomberok	STONEHENGE	
generálny projektant	STONEHENGE, s.r.o., Bartoňova 2, 811 03 BA		
zodpovedný projektant	Ing. Ladislav Chatmúch	číslo revízie	R00
autor	Ing. arch. Maroš Varga, Ing. Ladislav Chatmúch	dátum revízie	
vypracoval	Ing. Peter Turček	stupeň	DSP
		dátum	04/2021
kontroloval	Ing. Michal Klenovič	číslo zákazky	002RA130121
profesia	architektúra		
názov stavby	Nájomný bytový dom č. 3 ul. Plavisko		
miesto stavby	k.ú. Ružomberok p.č.: 5005/3, 5005/4	mierka	
stavebný objekt	SO 101	formát	945x594
názov výkresu	PÓDORYS 1.NP	číslu výkresu	11-102-02