


PÔDORYS 2.NP

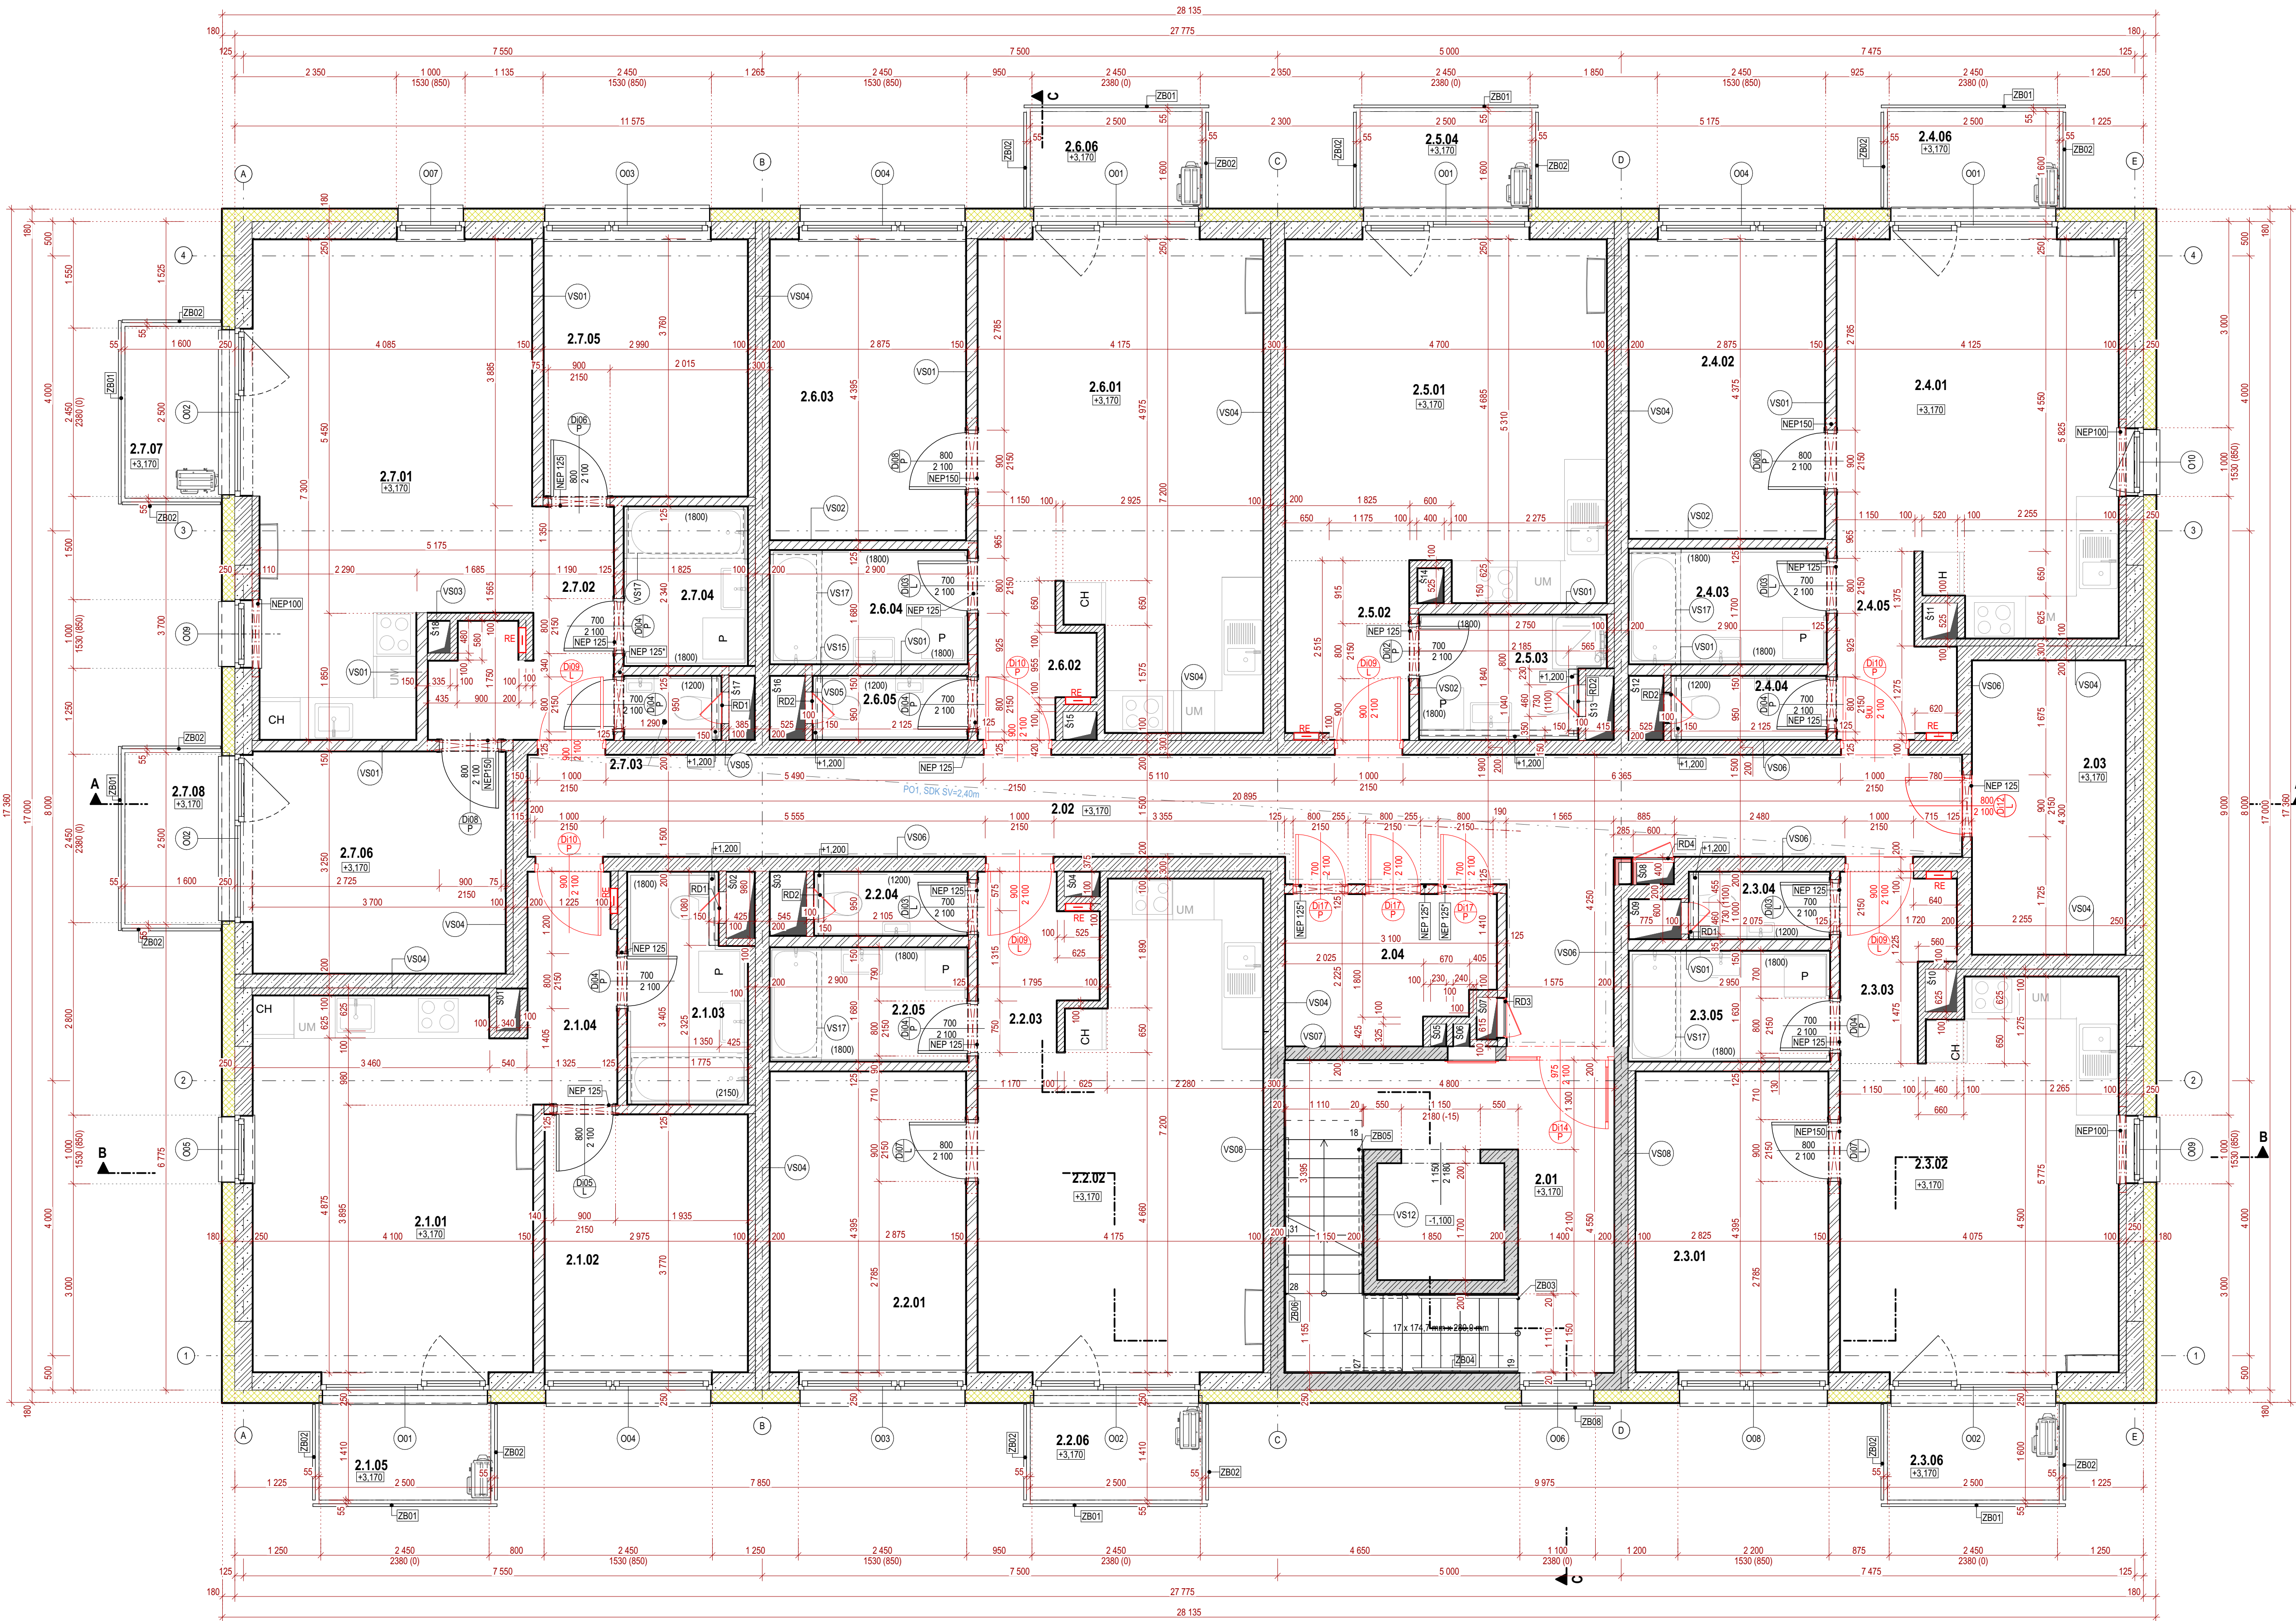

OZNAČENIE MIESTNOSTI	NÁZOV MIESTNOSTI	PLOCHA (m2)	PODLAHA	OZN.	STENA	STROP	POZNÁMKY
Byt 2.1							
2.1.01	OBÝVACIA IZBA + KUCHYNSKÝ KÚT	22,47	Laminátová podlaha	P04	VPC omietka	VPC omietka	podlahová lišta
2.1.02	IZBA	11,22	Laminátová podlaha	P04	VPC omietka	VPC omietka	podlahová lišta
2.1.03	KÚPEĽNA + WC	5,58	Keramická dlažba	P03; P11	VPC omietka + obklad	VPC omietka	obklad v. 1800 mm
2.1.04	CHODBA	4,43	Laminátová podlaha	P04	VPC omietka	VPC omietka	podlahová lišta
2.1.05	BALKÓN	3,98	Keramická dlažba	P10			skok v. 80 mm
		47,68 m²					
Byt 2.2							
2.2.01	IZBA	12,64	Laminátová podlaha	P04	VPC omietka	VPC omietka	podlahová lišta
2.2.02	OBÝVACIA IZBA + KUCHYNSKÝ KÚT	26,07	Laminátová podlaha	P04	VPC omietka	VPC omietka	podlahová lišta
2.2.03	CHODBA	3,91	Laminátová podlaha	P04	VPC omietka	VPC omietka	podlahová lišta
2.2.04	WC	2,14	Keramická dlažba	P03	VPC omietka + obklad	VPC omietka	obklad v. 1200 mm
2.2.05	KÚPEĽNA	4,87	Keramická dlažba	P03; P11	VPC omietka + obklad	VPC omietka	obklad v. 1800 mm
2.2.06	BALKÓN	3,98	Keramická dlažba	P10			skok v. 80 mm
		53,61 m²					
Byt 2.3							
2.3.01	IZBA	12,42	Laminátová podlaha	P04	VPC omietka	VPC omietka	podlahová lišta
2.3.02	OBÝVACIA IZBA + KUCHYNSKÝ KÚT	22,01	Laminátová podlaha	P04	VPC omietka	VPC omietka	podlahová lišta
2.3.03	CHODBA	3,91	Laminátová podlaha	P04	VPC omietka	VPC omietka	podlahová lišta
2.3.04	WC	2,08	Keramická dlažba	P03	VPC omietka + obklad	VPC omietka	obklad v. 1200 mm
2.3.05	KÚPEĽNA	4,81	Keramická dlažba	P03; P11	VPC omietka + obklad	VPC omietka	obklad v. 1800 mm
2.3.06	BALKÓN	3,98	Keramická dlažba	P10			skok v. 80 mm
		49,20 m²					
Byt 2.4							
2.4.01	OBÝVACIA IZBA + KUCHYNSKÝ KÚT	22,46	Laminátová podlaha	P04	VPC omietka	VPC omietka	podlahová lišta
2.4.02	IZBA	12,58	Laminátová podlaha	P04	VPC omietka	VPC omietka	podlahová lišta
2.4.03	KÚPEĽNA	4,93	Keramická dlažba	P03; P11	VPC omietka + obklad	VPC omietka	obklad v. 1200 mm
2.4.04	WC	2,16	Keramická dlažba	P03	VPC omietka + obklad	VPC omietka	obklad v. 1800 mm
2.4.05	CHODBA	3,95	Laminátová podlaha	P04	VPC omietka	VPC omietka	podlahová lišta
2.4.06	BALKÓN	3,98	Keramická dlažba	P10			skok v. 80 mm
		50,07 m²					
Byt 2.5							
2.5.01	OBÝVACIA IZBA + KUCHYNSKÝ KÚT	23,86	Laminátová podlaha	P04	VPC omietka	VPC omietka	podlahová lišta
2.5.02	CHODBA	4,71	Laminátová podlaha	P04	VPC omietka	VPC omietka	podlahová lišta
2.5.03	KÚPEĽNA + WC	4,63	Keramická dlažba	P03; P11	VPC omietka + obklad	VPC omietka	obklad v. 1800 mm
2.5.04	BALKÓN	3,98	Keramická dlažba	P10			skok v. 80 mm
		37,18 m²					
Byt 2.6							
2.6.01	OBÝVACIA IZBA + KUCHYNSKÝ KÚT	26,76	Laminátová podlaha	P04	VPC omietka	VPC omietka	podlahová lišta
2.6.02	CHODBA	3,23	Laminátová podlaha	P04	VPC omietka	VPC omietka	podlahová lišta
2.6.03	IZBA	12,64	Laminátová podlaha	P04	VPC omietka	VPC omietka	podlahová lišta
2.6.04	KÚPEĽNA	4,87	Keramická dlažba	P03; P11	VPC omietka + obklad	VPC omietka	obklad v. 1800 mm
2.6.05	WC	2,16	Keramická dlažba	P03	VPC omietka + obklad	VPC omietka	obklad v. 1200 mm
2.6.06	BALKÓN	3,98	Keramická dlažba	P10			skok v. 80 mm
		53,65 m²					
Byt 2.7							
2.7.01	OBÝVACIA IZBA + KUCHYNSKÝ KÚT	26,77	Laminátová podlaha	P04	VPC omietka	VPC omietka	podlahová lišta
2.7.02	CHODBA	6,38	Laminátová podlaha	P04	VPC omietka	VPC omietka	podlahová lišta
2.7.03	WC	1,37	Keramická dlažba	P03	VPC omietka + obklad	VPC omietka	obklad v. 1200mm
2.7.04	KÚPEĽNA	4,27	Keramická dlažba	P03; P11	VPC omietka + obklad	VPC omietka	obklad v. 1800mm
2.7.05	IZBA	11,24	Laminátová podlaha	P04	VPC omietka	VPC omietka	podlahová lišta
2.7.06	IZBA	12,44	Laminátová podlaha	P04	VPC omietka	VPC omietka	podlahová lišta
2.7.07	BALKÓN	3,98	Keramická dlažba	P10			skok v. 80 mm
2.7.08	BALKÓN	3,98	Keramická dlažba	P10			skok v. 80 mm
		70,44 m²					
SPOLČNÉ PRIESTORY							
2.01	SCHODISKO	17,30	Keramická dlažba	P07; P08	Pohľadový betón	VPC omietka	skok v. 50 mm
2.02	CHODBA	37,28	Keramická dlažba	P13	VPC omietka	SDK RB podtláž	skok v. 50 mm
2.03	PIVNICA	9,70	Keramická dlažba	P13	VPC omietka	VPC omietka	skok v. 50 mm
2.04	PIVNICA	6,28	Keramická dlažba	P13	VPC omietka	VPC omietka	skok v. 50 mm
		70,56 m²					
		432,39 m²					

LEGENDA MATERIÁLOV	
	Monolitický železobetón, bližšie špecifikácie viď časť stavba
	Železobetónové konštrukcie z pohľadového betónu, bližšie špecifikácie viď časť stavba
	Obvodové murovo z porobetonových tvárnic hr. 250mm, pevnosť v ťahu $\xi_t = 3,5 \text{ N/mm}^2$, murované na lepiacu maltu M5
	Priečkové murovo z porobetonových tvárnic hr. 150mm, pevnosť v ťahu $\xi_t = 2,8 \text{ N/mm}^2$, murované na lepiacu maltu M5
	Priečkové murovo z porobetonových tvárnic hr. 125mm, pevnosť v ťahu $\xi_t = 2,8 \text{ N/mm}^2$, murované na lepiacu maltu M5
	Priečkové murovo z porobetonových tvárnic hr. 100mm, pevnosť v ťahu $\xi_t = 2,8 \text{ N/mm}^2$, murované na lepiacu maltu M5
	Nenosné a nosné preklady, rozmery a typ podľa tabuliek vo výkrese
	Tepléná izolácia na báze minerálnej vlny ISOVER TF PROFI hr. 180 mm, súčiniteľ tepelnej vodivosti max. $\lambda = 0,036 \text{ W/(m.K)}$, alebo ekvivalent
	Tepléná izolácia stropnej dosky, CLT C1 Thermal, lamela s povrchovou úpravou a skosenými hranami, materiál minerálna vlna, hrúbka 120 mm, alebo ekvive
	Zavesený sadrokartónový podtláž na ocelej konštrukcii podľa systémového riešenia výrobcu, SDK RB dosky 12,5mm

POZNÁMKY:

- skladby podláh viď. výkres Skladby konštrukčných vrstiev
- RD1 a RD2 majú výšku 730 mm a sú osadené 1400 mm nad podlahou. Umiestnenie ozvuč na stred steny pokiaľ v pôdoryse nie sú zakotvené reťazí preklady označené s "s" je nutné skontrolovať na požiadavku dĺžky a vzdialením min. úložnej dĺžky 125mm, ideálne 150mm.
- tvar a špecifikácia nosných konštrukcií vrátane tvaru a rozmerov balkónových dosiek, viď. časť STATIKA
- stavebné úpravy pre infilácie (prierez, prestupy, drážky) viď. príslušné časti PD profesií
- všetky výpočtové zmeny projektu a kolácie je nutné pred ich realizáciou prerokovať so a inými inžinierom projektu
- všetky rozmery vyplývajúce z PD pred výrobou a započítaním prác premarat na stavbe
- otvorné konštrukcie červenou farbou majú požiariku požiarnej odolnosti, viď výkaz výmer
- vnútorné a vonkajšie klimatizačné jednotky nie sú súčasťou projektu, projekt neší len prípravu
- typ a špecifikácia výfukových konštrukcií viď výkaz okien a dverí
- počas výstavby je nutné dodržať všetky technologické predpisy uvádzané výrobcami
- všetky navrhované materiály je možné nahradiť obdobnými materiálmi s rovnakými stavebnotechnickými a fyzikálnymi vlastnosťami tých certifikovaných výrobkov.
- každú zmenu oproti tomuto projektu je nutné odsúhlasiť so zodpovedajúcim projektantom.
- projektant nezodpovedá za chyby vzniknuté nedodržaním nápisu a pokynov tejto PD, preto je potrebné každú zmenu vopred konzultovať s projektantom
- projekt požiadať, zverejniť, rozšíriť, použiť na účely iných stavieb, ukázať z neho odpisy, výpis alebo kopie bez písomného súhlasu autorov je porušenie platných práv

483,50

m n.m. ± 0,000

TABUĽKA PREKLADOV					TABUĽKA PREKLADOV				
OZNÁČENIE	ŠÍRKA (mm)	VÝŠKA (mm)	DĹŽKA (mm)	MNOŽSTVO (ks)	OZNÁČENIE	ŠÍRKA (mm)	VÝŠKA (mm)	DĹŽKA (mm)	MNOŽSTVO (ks)
NEP100	100	250	1 250	3	NEP 100*	100	250	1 100	1
NEP150	150	250	1 250	5	NEP 125	125	250	1 250	14
NEP 100*	100	250	600	1	NEP 125*	125	250	1 050	2
NEP 100*	100	250	950	1	NEP 125*	125	250	1 100	1
NEP 100*	100	250	1 040	1	NEP 125*	125	250	1 120	1
NEP 100*	100	250	1 075	1					
NEP 100*	100	250	1 080	1					
NEP 100*	100	250	1 100	1					

LEGENDA OZNAČENÍ				
Dx	Označenie interierových dverí, viď výpis dverí			
Ox	Označenie okien, viď výpis okien			
P / L	Pravé / ľavé otváranie dverí			
PSx	Skladby podtlážu, viď skladby konštrukčných vrstiev			
Fxx	Skladba obvodových stien, viď skladby konštrukčných vrstiev			
Sxx	Skladba stredných viď skladby konštrukčných vrstiev			
Pxx	Skladba podlahy viď skladby konštrukčných vrstiev			
Vxx	Skladba vnútorných stien, viď skladby konštrukčných vrstiev			
SV	Svetlá výška miestnosti			
SDK	Sadrokartón			
H	Hydrantová skrinia s varovo stlačenou hadicou, viď PD Požiarnej ochrany			
(2150)	Výška obkladu od podlahy			
NEPx	Nenosný porobetonový preklad, "rozмеры podľa tabulky			
NOPx	Nenosný porobetonový preklad, "rozмеры podľa tabulky			
ZLxx	Externé riešenie prípravy kaskád			

stavebník	Mesto Ružomberok	STONEHENGE	číslo revízie	R00
generálny projektant	Ing. Ladislav Chatrných	Ing. arch. Maroš Varga, Ing. Ladislav Chatrných	dátum revízie	
zodpovedný projektant	Ing. arch. Maroš Varga, Ing. Ladislav Chatrných	Ing. Peter Turček	stúpeň	DSP
autor	Ing. Peter Turček		dátum	04/2021
vypracoval			číslo zákazky	002RA130121
kontroloval	Ing. Michal Klenovič			
profesia	architektúra			
názov stavby	Nájomný bytový dom č. 3 ul. Plavisko			
miesto stavby	k.ú. Ružomberok p.č.: 5005/3, 5005/4		mierka	
stavebný objekt	SO 101		formát	945x594
názov výkresu	PÔDORYS 2.NP		číslo výkresu	D1-102-03