


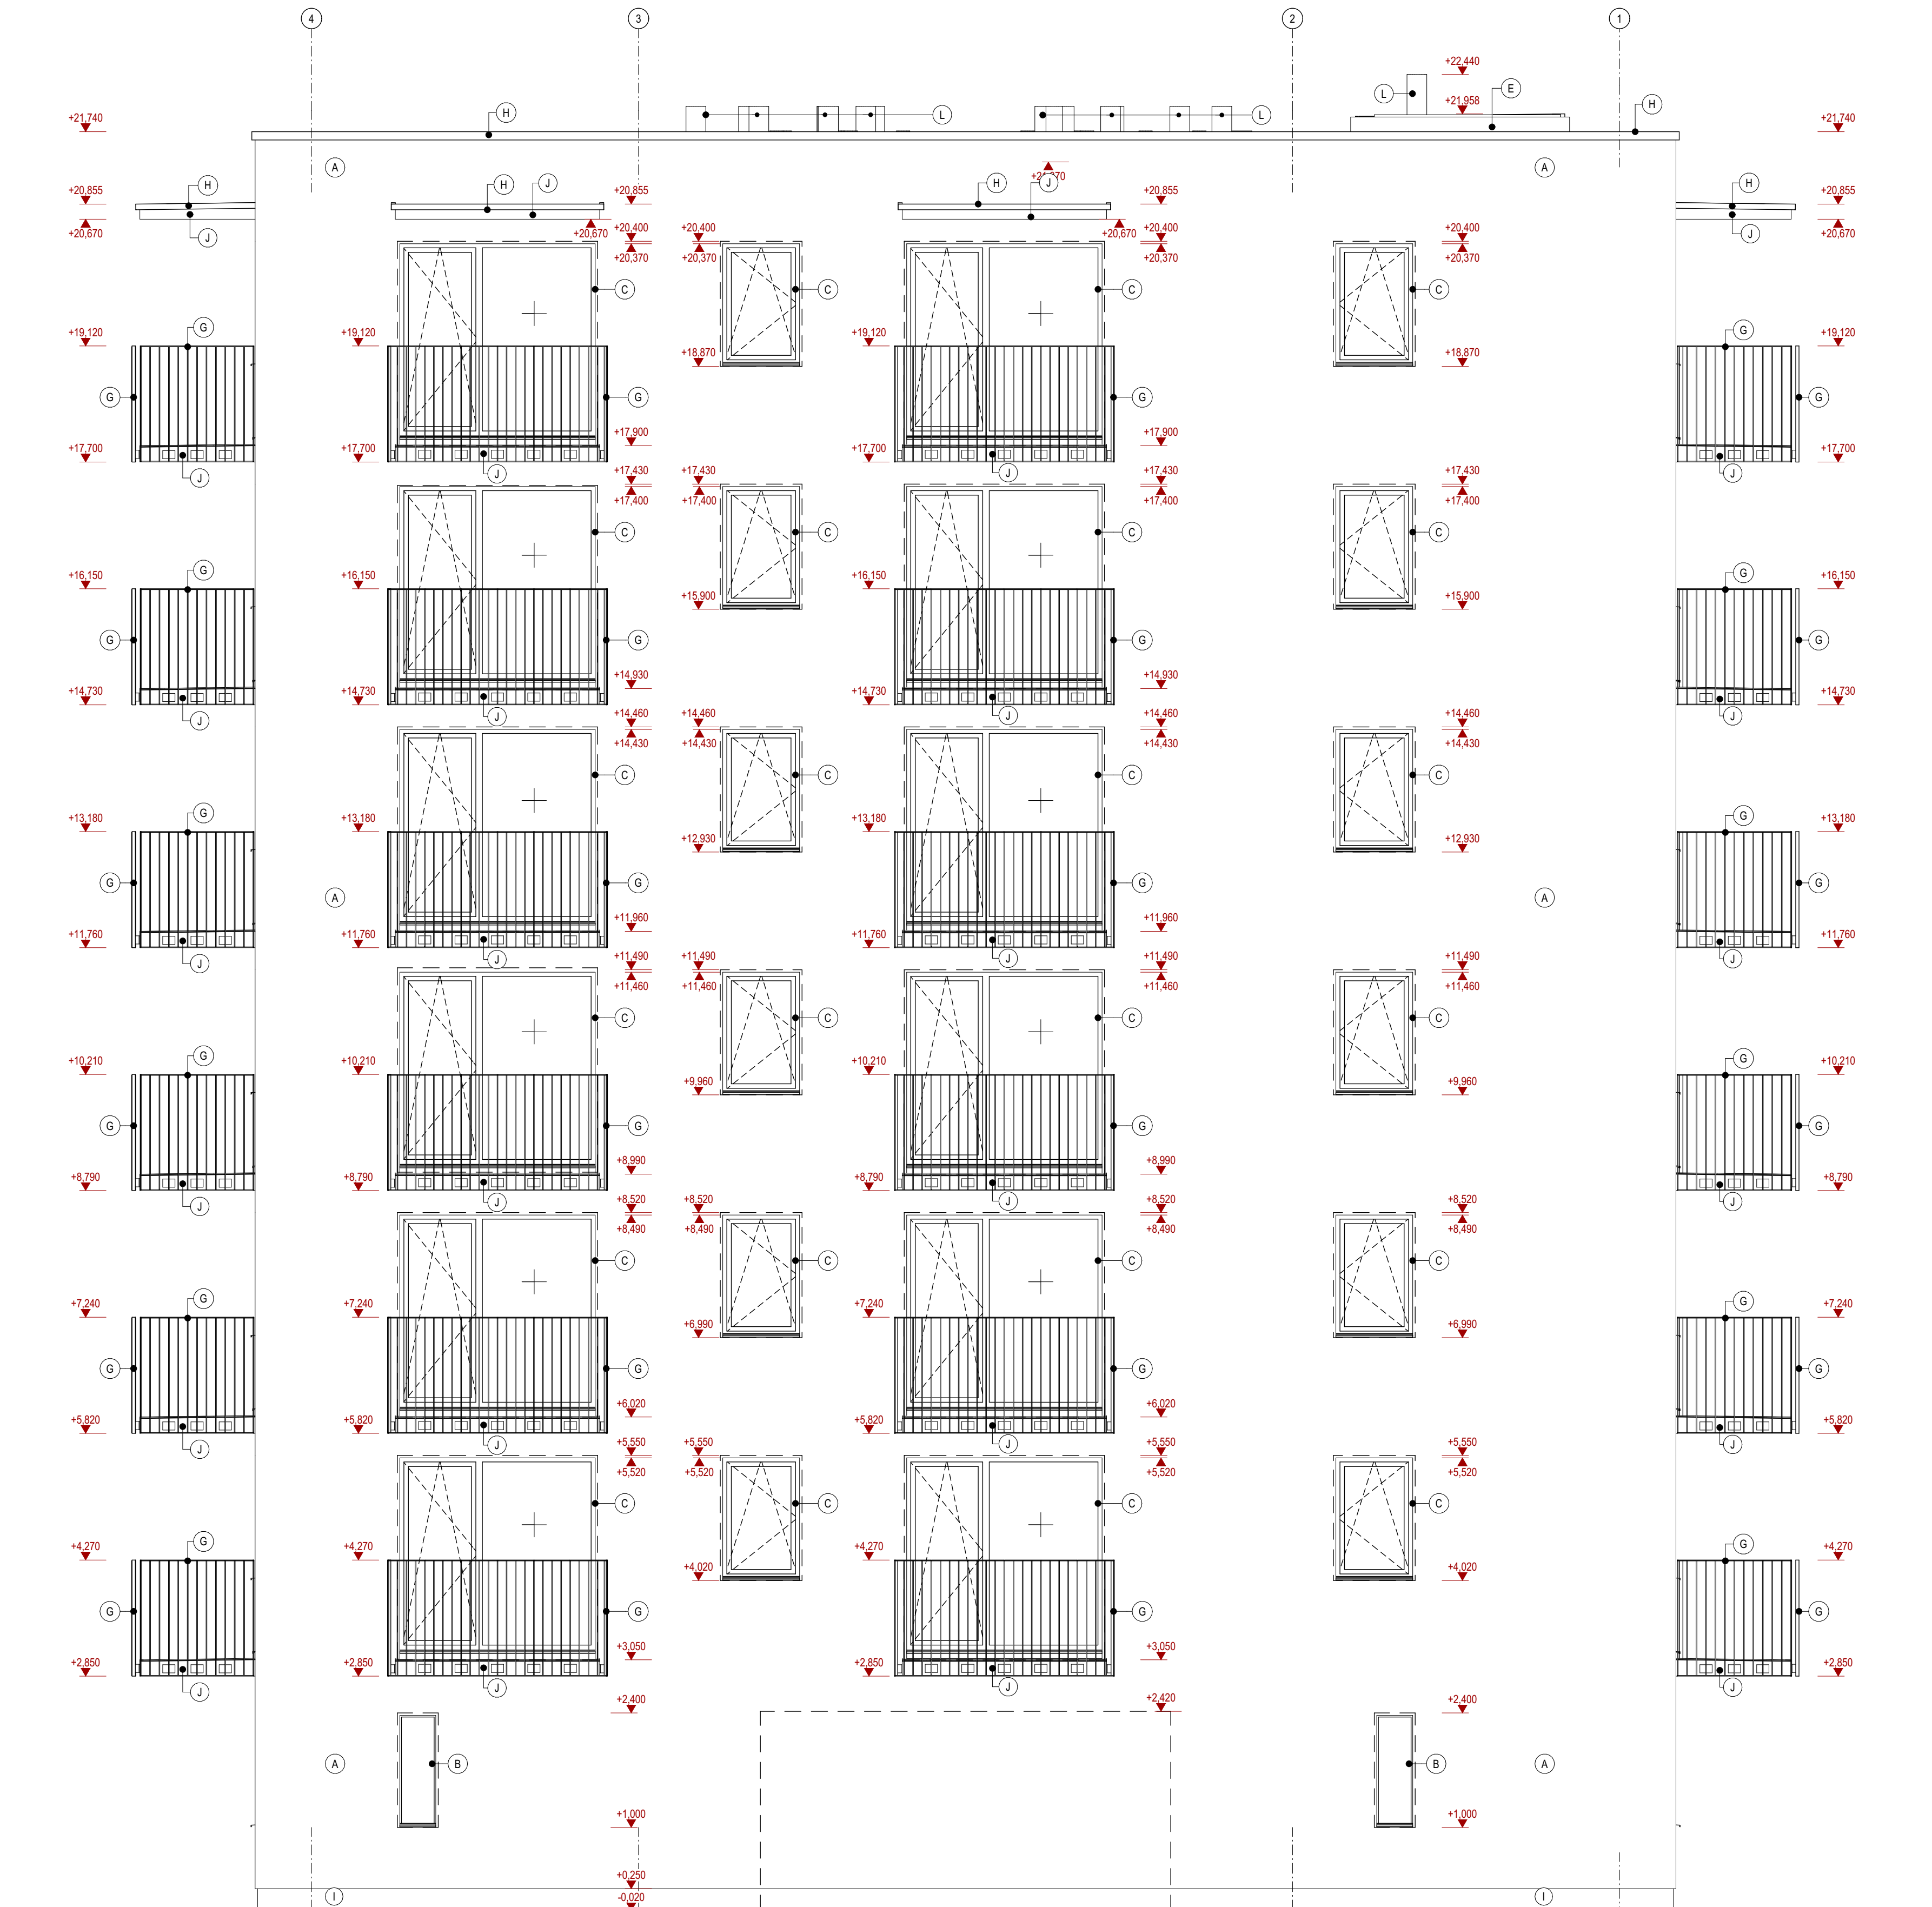

POHLAD ZÁPADNÝ



LEGENDA POHLADOV	
OZNÁČ.	POVRCHOVÁ ÚPRAVA
A	Štruktúrovaná fasáda, silikónová omietka - farba biela
B	Plastové okná, 2-akto, farba anticiap
C	Plastové okná, 3-akto, farba anticiap
D	Externé dvere hliníkovej ošer, farba RAL 7031
E	Reflexný nálet na hydroizolácii
F	Sečká garžová brána, farba RAL 7031
G	Zabrázdil, farba RAL 7031
H	Kampanečné konštrukcie, farba RAL 7031
I	Štruktúrovaná fasáda silikónová omietka, farba tmavosivá
J	Pokritá povrch betón F80
K	Pokritá povrch betón, farba sivá RAL 7031
L	Vzduchotechnická a kanalizačná potrubia, povrch farba betónu



483,50

m n.m. = $\pm 0,000$

POZNÁMKY:

- stava a špecifikácia nosných konštrukcií vrátane vna a rozmerov základných dosiek, dĺž. časť STATIKA
- hlavné úpravy pre inštalácie (nerez, prestupy, drážky) vrd, príslušné časť PD profiel
- všetky rozmery vyplývajúce z PD vna vna a začínajúc pri premar na stavbe
- vna špecifikácia výpočtov konštrukcií vrd vyznačí ovi
- podľa vna vna je nutné doord "všetky technologické predpady udané výrobcami
- všetky navrhované materiály je možné nahradit obdobnými materiálmi s rovnakými stavebnotechnickými a fyzikálnymi vlastnosťami
- všetky certifikovaný výrobcu, alebo alternatív
- každú zmenu oporu formulu projektu je nutné odoslať so zodpovedným projektantom.
- projektanti nezodpovedajú za chyby vzniknute nedostatkmi a pokynov vrd PD, preto je potrebné každú zmenu vopred súhlasiť s projektantom.
- projekt podľa, zverejnení, rozmnoží, používať na účely inej stavby, ukazat z jeho odpisy, výstupy alebo kpie bez písomného súhlasu, autoru je porušením platných práv

stavebník	Mesto Ružomberok
generálny projektant	STONEHENGE, s.r.o., Bartoňova 2, 811 03 BA
zodpovedný projektant	Ing. Ladislav Chatrnúch
autor	Ing. arch. Maroš Varga, Ing. Ladislav Chatrnúch
vypracoval	Ing. Peter Turček
kontroloval	Ing. Michal Klenovič
profesia	architektúra
názov stavby	

Nájomný bytový dom č. 3 ul. Plavisko

miesto stavby	k.ú. Ružomberok p.č.: 5005/3, 5005/4	mierka	1:50
stavebný objekt	SO 101	formát	1260x594
názov výkresu	POHLADY JUŽNÝ A ZÁPADNÝ	číslo výkresu	D1-102-1