


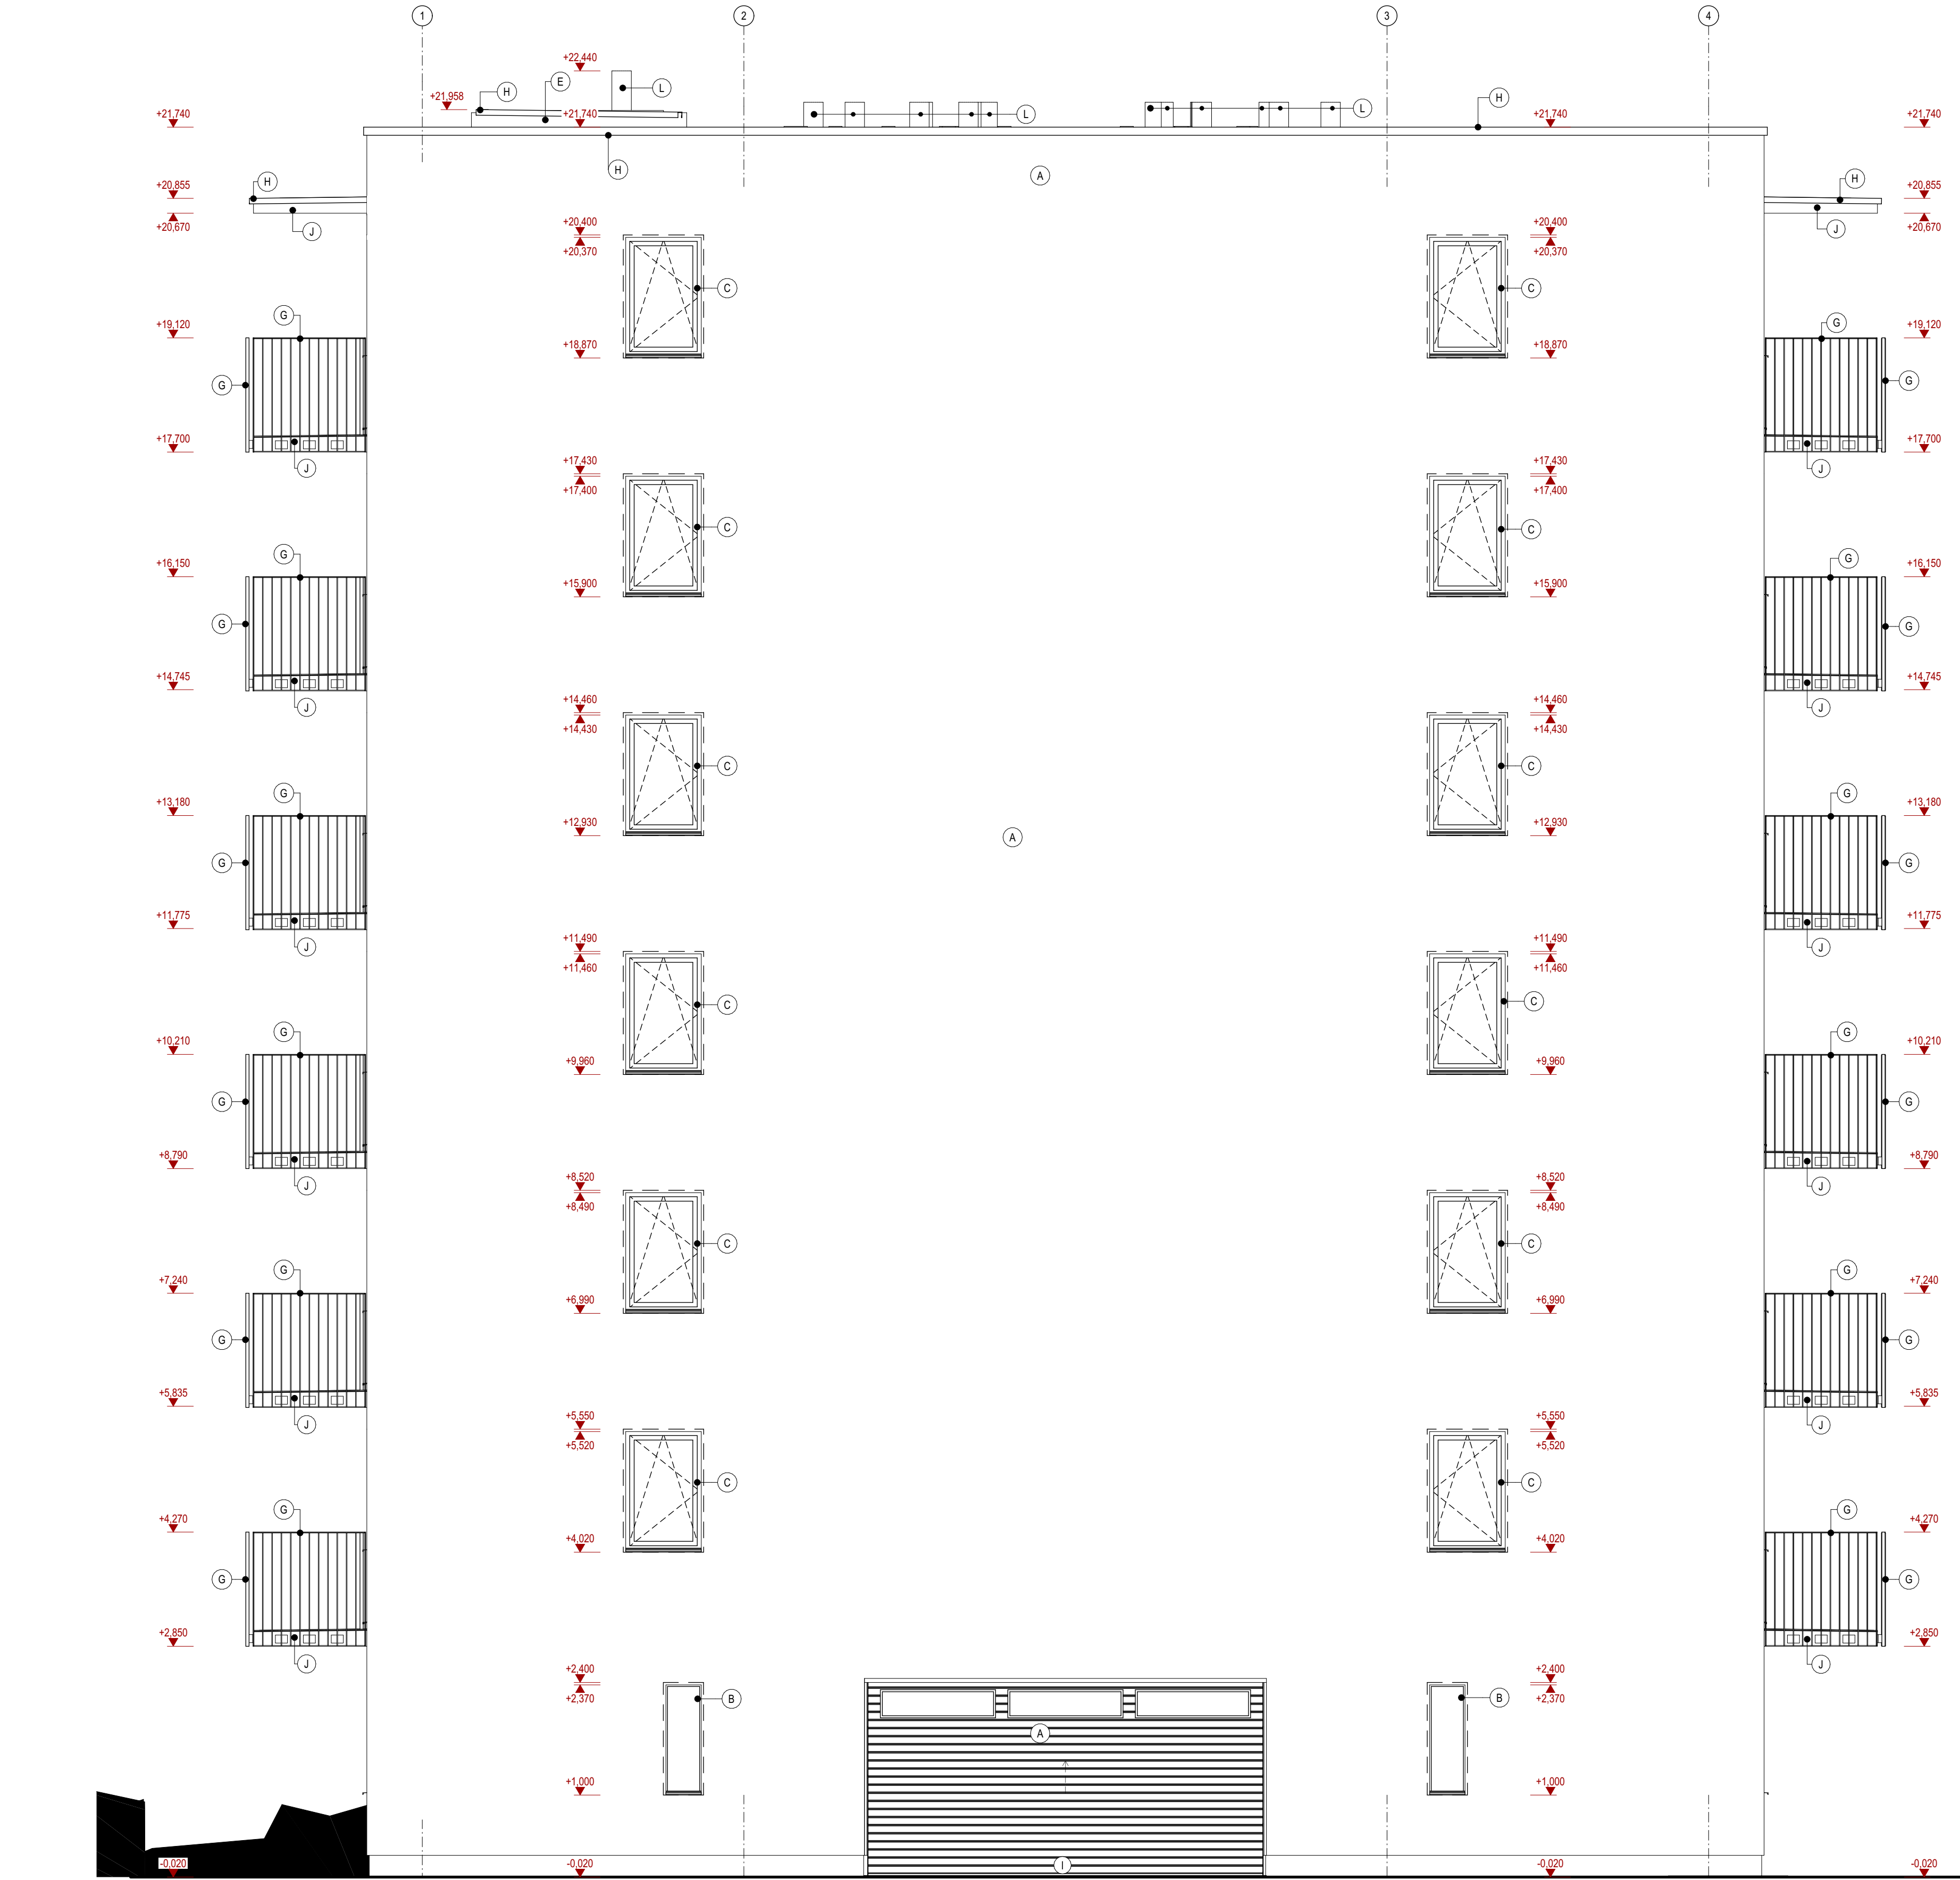

POHLAD SEVERNÝ



POHLAD VÝCHODNÝ

LEGENDA POHLADOV	
OZNAČ.	POVRCHOVÁ ÚPRAVA
A	Štruktúrovaná fasádna silikónová omietka - farba biela
B	Plastové okná, 2-skló, farba antracit
C	Plastové okná, 3-skló, farba antracit
D	Extenzívne hliníkové dvere, farba RAL 7031
E	Reflexný náler na hydroizolácii
F	Selekčná garážová brána, farba RAL 7031
G	Zábradlie, farba RAL 7031
H	Klamarská konštrukcia, farba RAL 7031
I	Štruktúrovaná fasádna silikónová omietka, farba travertín
J	Pohľadový betón PBO
K	Posúvadlové vlnenie mliečny, farba sivá RAL 7031
L	Výduchotechnická a kanalizačná potrubia, povrch farba antracit/dieťa

POZNÁMKY:
- viz špecifikácia nosných konštrukcií vrátane betónu a rozmery balkónových dosiek, vč. časť STATIKA
- stavebné úpravy pre inštalácie (priemery, prestupy, drážky) vč. príslušné časti PD profesii
- všetky rozmery vyplývajúce z PD preli výrobu a započítam prác premenš na stavbe
- typ špecifikácia výplňových konštrukcií vč. výkaz okien a dverí
- počas výstavby je nutné dodržať všetky technologické predpisy ukladajú výrobcami
- všetky namontované materiály je možné nahradit osobitnými materiálmi s rovnakými stavebnotechnickými a fyzikálnymi vlastnosťami
- iných certifikovaných výrobcov, alebo alternatívou
- každú zmenu opraviť kódom projektu je nutné odsúhlasit so zodpovedajúcim projektantom
- projektant nezodpovedajú za chyby vzniknuté nedodržaním náhle a pokynov ľahlo PD, preto je potrebné každú zmenu vopred konzultovať s projektantom
- projekt požišť, zverejnit, normovať, používať na účely inej stavby, ukázať z neho odpisy, výkresy alebo kopie bez písomného súhlasu autorov je porušením platných práv

stavebník	Mesto Ružomberok	STONEHENGE
generálny projektant	STONEHENGE, s.r.o., Batoňova 2, 811 03 BA	
zodpovedný projektant	Ing. Ladislav Chatmich	číslo revízie R00
autor	Ing. arch. Maroš Varga, Ing. Ladislav Chatmich	dátum revízie 04/2021
vyracoval	Ing. Peter Turček	štápeň DSP
kontroloval	Ing. Michal Klenovič	dátum 002RA130121
profesia	architektúra	číslo zakázky
názov stavby	Nájomný bytový dom č. 3 ul. Plavisko	
miesto stavby	k.ú. Ružomberok p.č.: 5005/3, 5005/4	mierka
stavebný objekt	SO 101	formát 1260x594
názov výkresu	POHLADY SEVERNÝ a VÝCHODNÝ	číslo výkresu D1-102-14

