


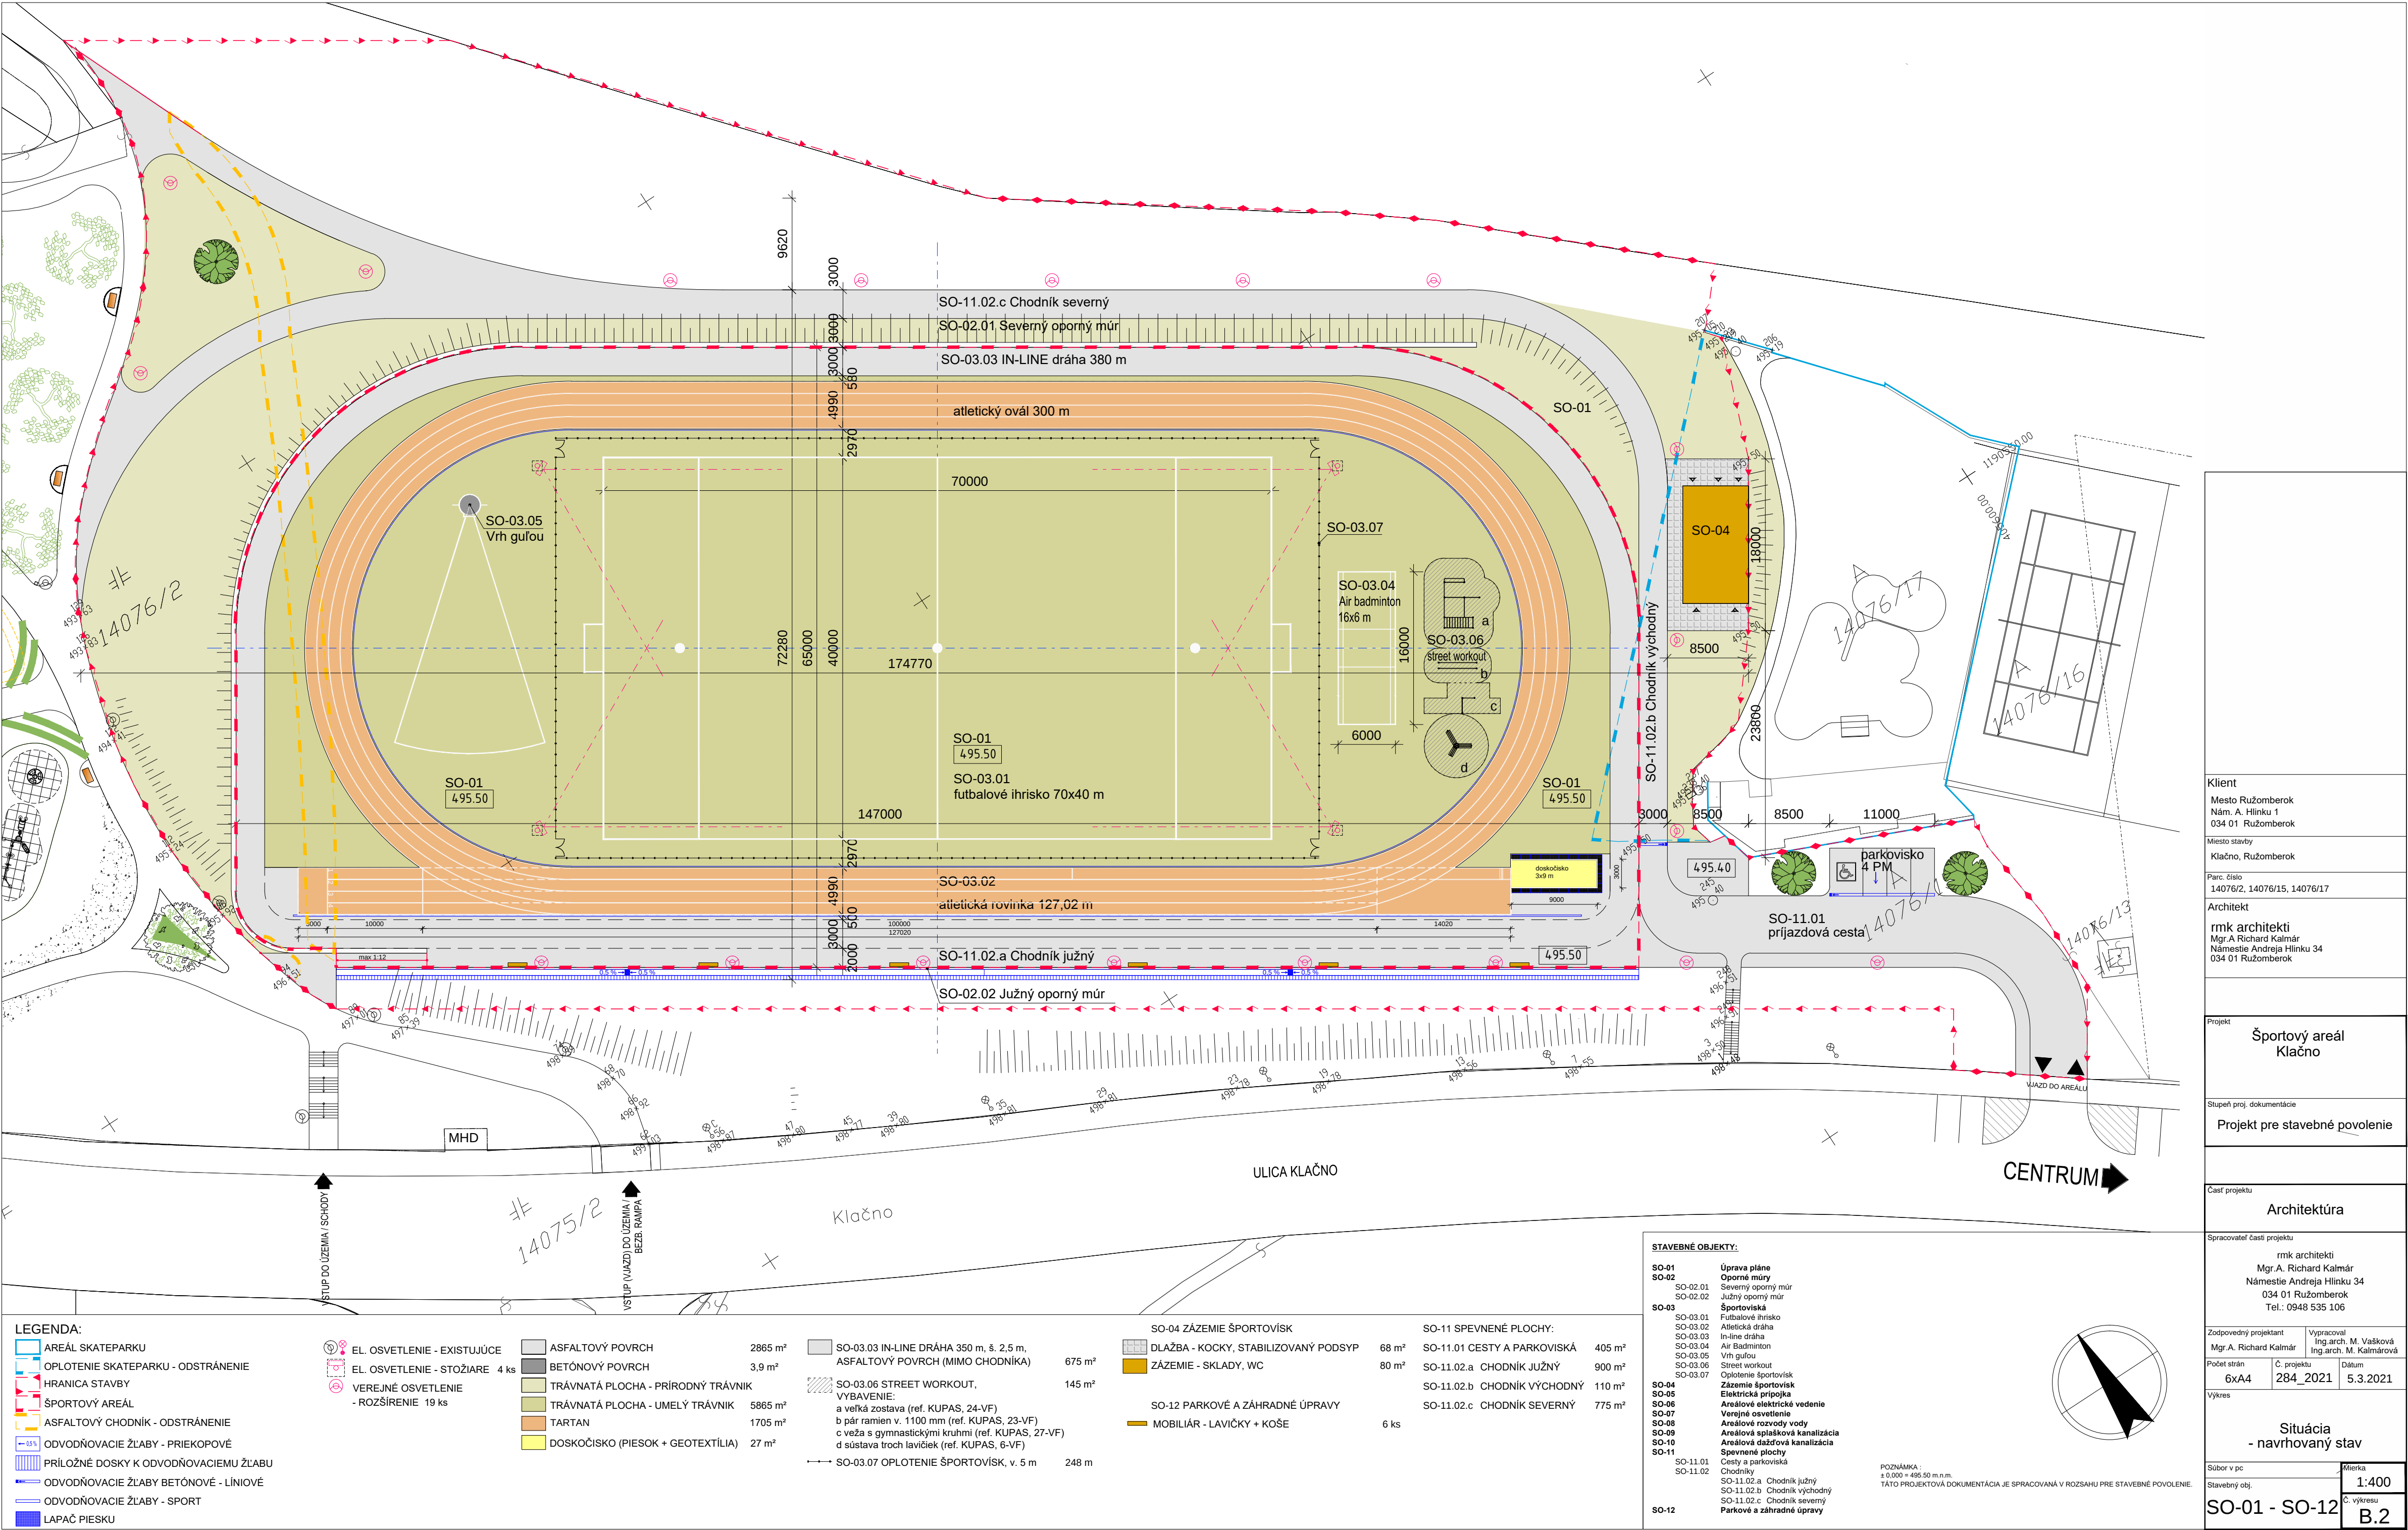

Klient

Mesto Ružomberok
Nám. A. Hlinku 1
034 01 Ružomberok

Miesto stavby

Kľačno, Ružomberok

Parc. číslo

14076/2, 14076/15, 14076/17

Architekt

rmk architekti
Mgr. A. Richard Kalmár
Námestie Andreja Hlinku 34
034 01 Ružomberok

Projekt

Športový areál
Kľačno

Stupeň proj. dokumentácie

Projekt pre stavebné povolenie

Časť projektu

Architektúra

Spracovateľ časti projektu

rmk architekti
Mgr. A. Richard Kalmár
Námestie Andreja Hlinku 34
034 01 Ružomberok
Tel.: 0948 535 106

Zodpovedný projektant

Mgr. A. Richard Kalmár

Vypracoval

Ing. arch. M. Vaškovič
Ing. arch. M. Kalmárová

Počet strán

6xA4

Č. projektu

284_2021

Datum

5.3.2021

Výkres

Situácia
- navrhovaný stav

Súbor v pc

Mierka

Stavebný obj.

1:400

SO-01 - SO-12

Č. výkresu
B.2