


PÓDORYS 1.NP (+0,000)

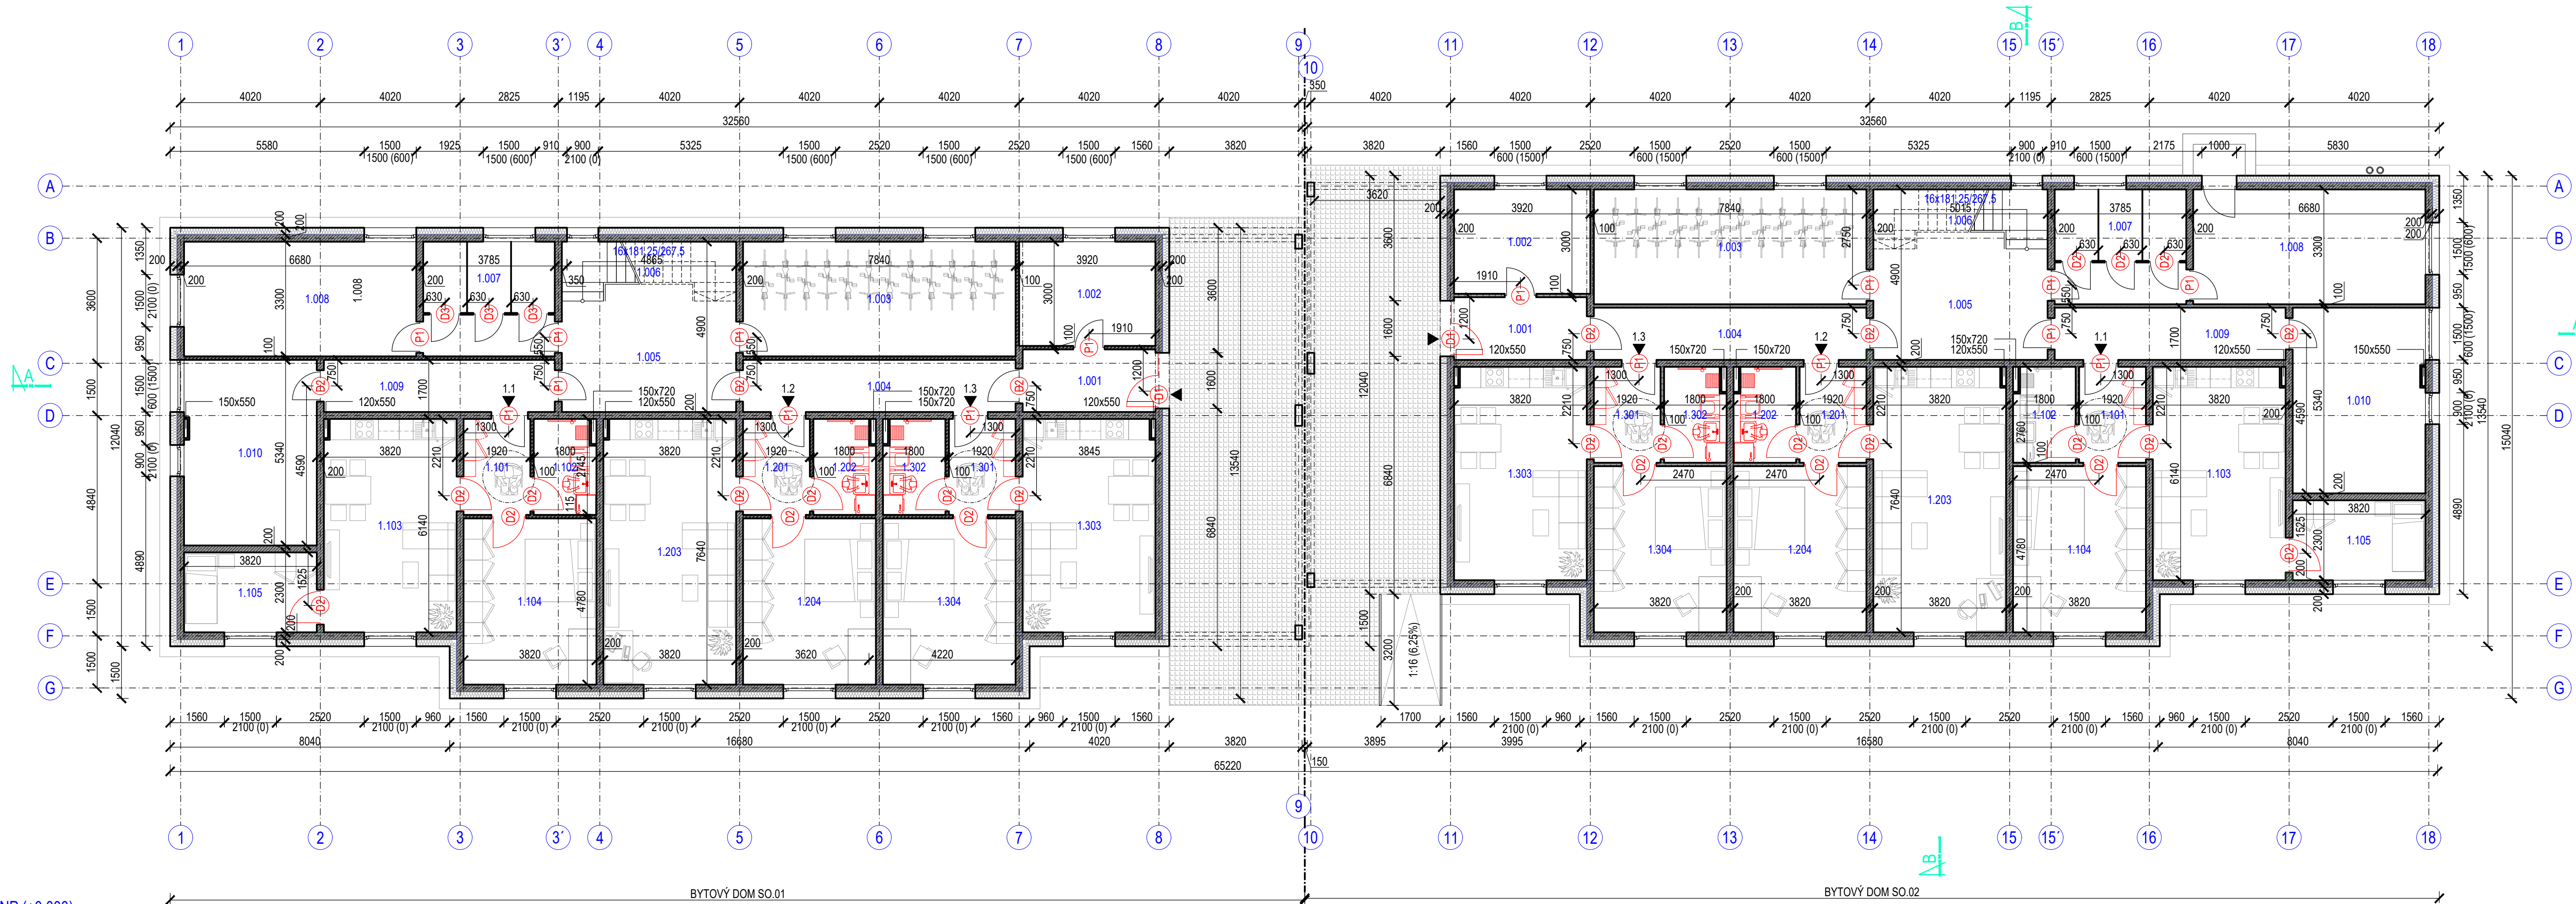

LEGENDA MIESTNOSTÍ SO-01 - 1.NP:

Č.M.	ÚČEL MIESTNOSTI	PLOCHA (m2)	ÚPRAVA POVRCHOV		
			PODLAHA	STENY	STROP
SPOLOČNÉ PRIESTORY		148,20m <sup>2</sup>			
1.001	ZÁDVERIE	6,56m <sup>2</sup>	P1	OMIETKA	OMIETKA
1.002	KOČIKÁREŇ	12,21m <sup>2</sup>	P1	OMIETKA	OMIETKA
1.003	BICYKLE	25,68m <sup>2</sup>	P1	OMIETKA	OMIETKA
1.004	CHODBA	12,58m <sup>2</sup>	P1	OMIETKA	OMIETKA
1.005	CHODBA	17,71m <sup>2</sup>	P1	OMIETKA	OMIETKA
1.006	SCHODISKO	7,36m <sup>2</sup>	-	OMIETKA	OMIETKA
1.007	PIVNICA	12,79m <sup>2</sup>	P1	OMIETKA	OMIETKA
1.008	TECH. MIESTNOSŤ	21,60m <sup>2</sup>	P1	OMIETKA	OMIETKA
1.009	CHODBA	10,68m <sup>2</sup>	P1	OMIETKA	OMIETKA
1.010	KLUBOVŇA	21,03m <sup>2</sup>	P1	OMIETKA	OMIETKA

ZÁKLADNÉ ÚDAJE SO-01 - 1.NP:

POČET BYTOVÝCH JEDNOTIEK:  
2-IZBOVÝCH BJ: 364,73m<sup>2</sup>  
3-IZBOVÝCH BJ: 148,20m<sup>2</sup>  
382,29m<sup>2</sup>

ZASTAVANÁ PLOCHA CELKOVÁ:  
ÚŽITKOVÁ PLOCHA BYTOVÝCH JEDNOTIEK CELKOVÁ:  
ÚŽITKOVÁ PLOCHA NEBYT. PRIESTOROV CELKOVÁ:  
ÚŽITKOVÁ PLOCHA SPOLU:

ZÁKLADNÉ ÚDAJE SO-01 - STAVBA:  
POČET BYTOVÝCH DOMOV: 1ks  
POČET OBYVATELOV: 122os

POČET BYTOVÝCH JEDNOTIEK:  
2-IZBOVÝCH BJ: 18ks  
3-IZBOVÝCH BJ: 11ks  
7ks

ZASTAVANÁ PLOCHA CELKOVÁ:  
ÚŽITKOVÁ PLOCHA BYTOVÝCH JEDNOTIEK CELKOVÁ:  
ÚŽITKOVÁ PLOCHA NEBYT. PRIESTOROV CELKOVÁ:  
ÚŽITKOVÁ PLOCHA SPOLU:

LEGENDA MATERIÁLOV:

- RASTLÝ TERÉN
- ZEMINA NASYPANÁ
- PROSTÝ BETÓN C16/20
- KERAMZITBETÓN HR. 200mm - PREFABRIKOVANÉ DIELCE Z BETÓNU LC16/18, VYSTUŽENÉ SIETOVINOU Q131
- ŽELEZOBETÓN HR. 200mm - STROPNÉ DOSKY Z BETÓNU C20/25 S VYSTUŽOU B500B
- DELIACE PRIEČKY HR. 100mm - YTONG
- ZATEPLOVACÍ SYSTÉM XPS (ETICS FIBRAN GF I) - V SOKLOVEJ ČASTI HR. 140mm
- ZATEPLOVACÍ SYSTÉM EPS - V PODLAHÁCH HR. 40-140mm
- ZATEPLOVACÍ SYSTÉM ETICS - BAUMIT STAR MINERAL / BAUMIT STAR SYSTEM MW HR. 200-400mm
- DREVENÁ KONŠTRUKCIA

LEGENDA MIESTNOSTÍ SO-02 - 1.NP:

Č.M.	ÚČEL MIESTNOSTI	PLOCHA (m2)	ÚPRAVA POVRCHOV		
			PODLAHA	STENY	STROP
SPOLOČNÉ PRIESTORY		148,20m2			
1.001	ZÁDVERIE	6,56m2	P1	OMIETKA	OMIETKA
1.002	KOČIKÁREŇ	12,21m2	P1	OMIETKA	OMIETKA
1.003	BICYKLE	25,68m2	P1	OMIETKA	OMIETKA
1.004	CHODBA	12,58m2	P1	OMIETKA	OMIETKA
1.005	CHODBA	17,71m2	P1	OMIETKA	OMIETKA
1.006	SCHODISKO	7,36m2	-	OMIETKA	OMIETKA
1.007	PIVNICA	12,79m2	P1	OMIETKA	OMIETKA
1.008	TECH. MIESTNOSŤ	21,60m2	P1	OMIETKA	OMIETKA
1.009	CHODBA	10,68m2	P1	OMIETKA	OMIETKA
1.010	KLUBOVŇA	21,03m2	P1	OMIETKA	OMIETKA

ZÁKLADNÉ ÚDAJE SO-02 - 1.NP:

POČET BYTOVÝCH JEDNOTIEK:  
2-IZBOVÝCH BJ: 364,73m<sup>2</sup>  
3-IZBOVÝCH BJ: 148,20m<sup>2</sup>  
134,09m<sup>2</sup>  
382,29m<sup>2</sup>

ZASTAVANÁ PLOCHA CELKOVÁ:  
ÚŽITKOVÁ PLOCHA BYTOVÝCH JEDNOTIEK CELKOVÁ:  
ÚŽITKOVÁ PLOCHA NEBYT. PRIESTOROV CELKOVÁ:  
ÚŽITKOVÁ PLOCHA SPOLU:

ZÁKLADNÉ ÚDAJE SO-02 - STAVBA:  
POČET BYTOVÝCH DOMOV: 1ks  
POČET OBYVATELOV: 122os

POČET BYTOVÝCH JEDNOTIEK:  
2-IZBOVÝCH BJ: 18ks  
3-IZBOVÝCH BJ: 11ks  
7ks

ZASTAVANÁ PLOCHA CELKOVÁ:  
ÚŽITKOVÁ PLOCHA BYTOVÝCH JEDNOTIEK CELKOVÁ:  
ÚŽITKOVÁ PLOCHA NEBYT. PRIESTOROV CELKOVÁ:  
ÚŽITKOVÁ PLOCHA SPOLU:

SPEVNENÉ PLOCHY SPOLU: 1350,00m<sup>2</sup>

VYSVETLIVKY:

- POŽIARNE DVERE 900 x 1970mm 14 ks
- DVERE 900+300 x 2100mm 2 ks
- DVERE 900 x 1970mm 32 ks
- OKNO 900 x 2100mm 4ks
- OKNO 1500 x 600mm 13ks
- OKNO 1500 x 1500mm 0ks
- OKNO 900+600 x 2100mm 14ks

±0,000 = 473.60 m.n.m.

	REVIZIA REV. DATE	DATUM DATE	OBSAH DESCRIPTION			PODPIS SIGN.
	MIERKA SCALE 1:100	DATUM DATE DEC. 2020	PROJEKTOVAL A KRESIL DESIGNED ING. ARCH. M. NGŇ	ZODPOVEDNÝ PROJEKTANT CHECKED ING. ARCH. J. JURČŇ	HIP. APPROVED ING. ARCH. J. JURČŇ	SADA SET No.
NAZOV STAVBY PROJECT	BYTOVÝ DOM 1 UL. ŽIGMUNDA SILBIGERA					
OBJEKT AREA	SO.01 BYTOVÝ DOM 1, SO.02 BYTOVÝ DOM 2					
ČASŤ PART	ARCHITEKTONICKÉ A STAVEBNÉ RIEŠENIE					
OBSAH VÝKRESU DWG TITLE	PÓDORYS 1.NP (±0,000)					
STUPEŇ STAGE	ARCHIVNÉ ČÍSLO ARCH. No. 21-04-S-104					
PSP						REVIZIA REV. R4