


PÓDORYS 3.NP (+5,800)

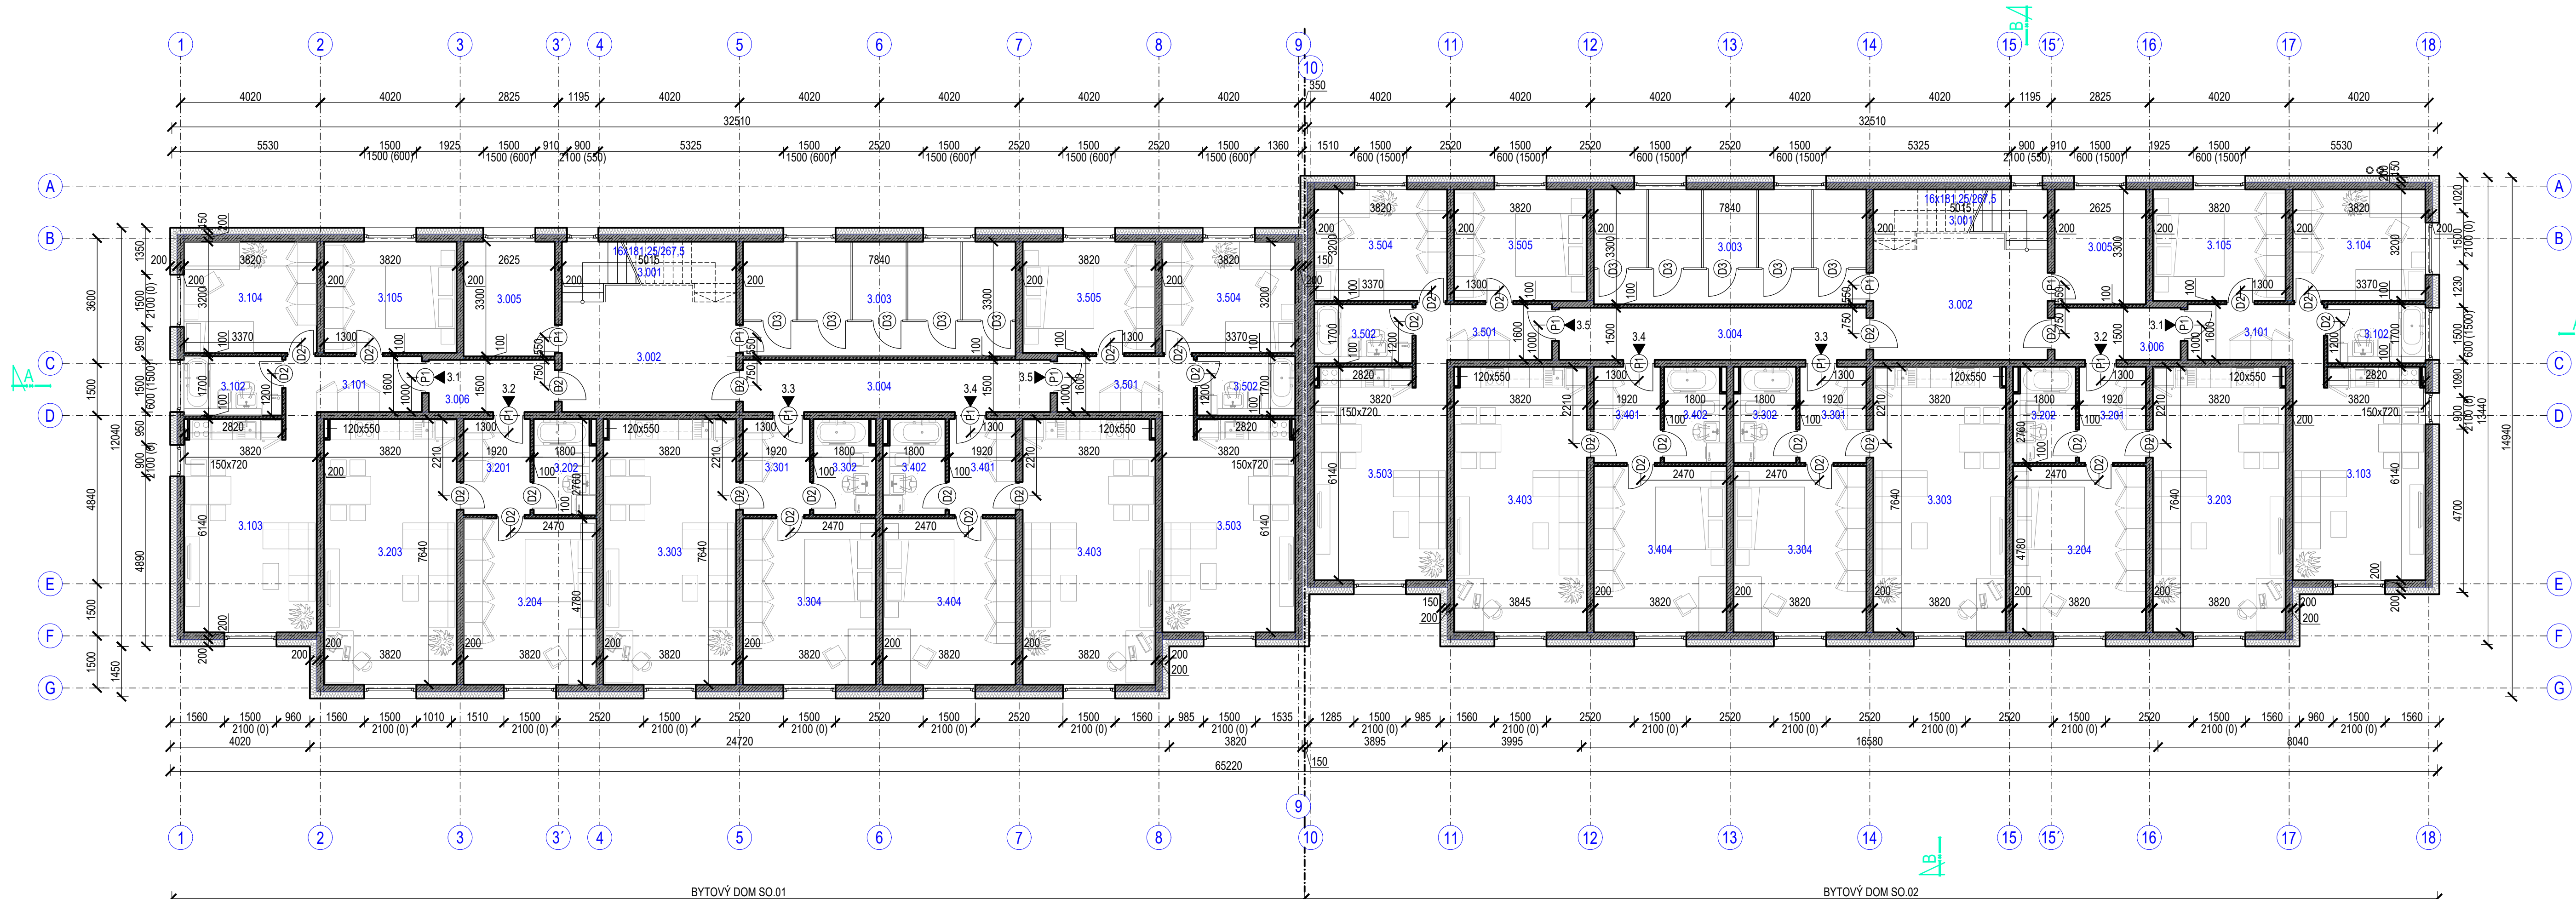

LEGENDA MIESTNOSTÍ SO-01 - 3.NP:

Č.M.	ÚČEL MIESTNOSTI	PLOCHA (m2)	ÚPRAVA POVRCHOV			Č.M.	ÚČEL MIESTNOSTI	PLOCHA (m2)	ÚPRAVA POVRCHOV		
			PODLAHA	STENY	STROP				PODLAHA	STENY	STROP
SPOLOČNÉ PRIESTORY						BYT Č. 3.4					
79,58m2						58,85m2					
3.001	SCHODISKO	7,36m2	-	OMIETKA	OMIETKA	3.401	CHODBA	5,50m2	P1	OMIETKA	OMIETKA
3.002	CHODBA	17,71m2	P1	OMIETKA	OMIETKA	3.402	KÚPEĽNA + WC	4,99m2	P1	OMIETKA	OMIETKA
3.003	PIVNICA	25,68m2	P1	OMIETKA	OMIETKA	3.403	OBYV. IZBA + KUCH.	29,76m2	P1	OMIETKA	OMIETKA
3.004	CHODBA	14,22m2	P1	OMIETKA	OMIETKA	3.404	SPÁĽŇA 1	18,60m2	P1	OMIETKA	OMIETKA
3.005	KOČIKARĚŇ	8,71m2	P1	OMIETKA	OMIETKA	BYT Č. 3.5					
3.006	CHODBA	5,90m2	P1	OMIETKA	OMIETKA	60,18m2					
BYT Č. 3.1						60,18m2					
3.101	CHODBA	6,68m2	P1	OMIETKA	OMIETKA	3.501	CHODBA	6,68m2	P1	OMIETKA	OMIETKA
3.102	KÚPEĽNA + WC	4,79m2	P1	OMIETKA	OMIETKA	3.502	KÚPEĽNA + WC	4,79m2	P1	OMIETKA	OMIETKA
3.103	OBYV. IZBA + KUCH.	24,13m2	P1	OMIETKA	OMIETKA	3.503	OBYV. IZBA + KUCH.	24,13m2	P1	OMIETKA	OMIETKA
3.104	SPÁĽŇA 1	12,13m2	P1	OMIETKA	OMIETKA	3.504	SPÁĽŇA 1	12,13m2	P1	OMIETKA	OMIETKA
3.105	SPÁĽŇA 2	12,45m2	P1	OMIETKA	OMIETKA	3.505	SPÁĽŇA 2	12,45m2	P1	OMIETKA	OMIETKA
BYT Č. 3.2						58,85m2					
3.201	CHODBA	5,50m2	P1	OMIETKA	OMIETKA	POČET BYTOVÝCH JEDNOTIEK:					
3.202	KÚPEĽNA + WC	4,99m2	P1	OMIETKA	OMIETKA	5ks					
3.203	OBYV. IZBA + KUCH.	29,76m2	P1	OMIETKA	OMIETKA	2-IZBOVÝCH BJ:					
3.204	SPÁĽŇA 1	18,60m2	P1	OMIETKA	OMIETKA	3-IZBOVÝCH BJ:					
						2ks					
						ZASTAVANÁ PLOCHA CELKOVÁ:					
						424,59m2					
						ÚŽITKOVÁ PLOCHA BYTOVÝCH JEDNOTIEK CELKOVÁ:					
						306,91m2					
						ÚŽITKOVÁ PLOCHA NEBYT. PRIESTOROV CELKOVÁ:					
						79,58m2					
						ÚŽITKOVÁ PLOCHA SPOLU:					
						386,49m2					

ZÁKLADNÉ ÚDAJE SO-01 - 3.NP:

POČET BYTOVÝCH JEDNOTKÍ:	5ks
2-IZBOVÝCH BJ:	3ks
3-IZBOVÝCH BJ:	2ks
ZASTAVANÁ PLOCHA CELKOVÁ:	424,59m ²
ÚŽITKOVÁ PLOCHA BYTOVÝCH JEDNOTKÍ CELKOVÁ:	306,91m ²
ÚŽITKOVÁ PLOCHA NEBYT. PRIESTOROV CELKOVÁ:	79,58m ²
ÚŽITKOVÁ PLOCHA SPOLU:	386,49m ²

LEGENDA MIESTNOSTÍ SO-02 - 3.NP:

Č.M.	ÚČEL MIESTNOSTI	PLOCHA (m2)	ÚPRAVA POVRCHOV			Č.M.	ÚČEL MIESTNOSTI	PLOCHA (m2)	ÚPRAVA POVRCHOV		
			PODLAHA	STENY	STROP				PODLAHA	STENY	STROP
SPOLOČNÉ PRIESTORY						BYT Č. 3.4					
3.001	SCHODISKO	7,36m2	-	OMIETKA	OMIETKA	3.401	CHODBA	5,50m2	P1	OMIETKA	OMIETKA
3.002	CHODBA	17,71m2	P1	OMIETKA	OMIETKA	3.402	KÚPEĽŇA + WC	4,99m2	P1	OMIETKA	OMIETKA
3.003	PIVNICA	25,68m2	P1	OMIETKA	OMIETKA	3.403	OBYV. IZBA + KUCH.	29,76m2	P1	OMIETKA	OMIETKA
3.004	CHODBA	14,22m2	P1	OMIETKA	OMIETKA	3.404	SPÁĽŇA 1	18,60m2	P1	OMIETKA	OMIETKA
3.005	KOČÍKAREŇ	8,71m2	P1	OMIETKA	OMIETKA	BYT Č. 3.5					
3.006	CHODBA	5,90m2	P1	OMIETKA	OMIETKA	3.501	CHODBA	6,68m2	P1	OMIETKA	OMIETKA
BYT Č. 3.1						3.502	KÚPEĽŇA + WC	4,79m2	P1	OMIETKA	OMIETKA
3.101	CHODBA	6,68m2	P1	OMIETKA	OMIETKA	3.503	OBYV. IZBA + KUCH.	24,13m2	P1	OMIETKA	OMIETKA
3.102	KÚPEĽŇA + WC	4,79m2	P1	OMIETKA	OMIETKA	3.504	SPÁĽŇA 1	12,13m2	P1	OMIETKA	OMIETKA
3.103	OBYV. IZBA + KUCH.	24,13m2	P1	OMIETKA	OMIETKA	3.505	SPÁĽŇA 2	12,45m2	P1	OMIETKA	OMIETKA
3.104	SPÁĽŇA 1	12,13m2	P1	OMIETKA	OMIETKA	ZÁKLADNÉ ÚDAJE SO-02 - 3.NP:					
3.105	SPÁĽŇA 2	12,45m2	P1	OMIETKA	OMIETKA	POČET BYTOVÝCH JEDNOTIEK:					
BYT Č. 3.2						24IZBOVÝCH BJ: 3ks					
3.201	CHODBA	5,50m2	P1	OMIETKA	OMIETKA	34IZBOVÝCH BJ: 2ks					
3.202	KÚPEĽŇA + WC	4,99m2	P1	OMIETKA	OMIETKA	ZASTAVANÁ PLOCHA CELKOVÁ: 424,59m2					
3.203	OBYV. IZBA + KUCH.	29,76m2	P1	OMIETKA	OMIETKA	ÚŽITKOVÁ PLOCHA BYTOVÝCH JEDNOTIEK CELKOVÁ: 306,91m2					
3.204	SPÁĽŇA 1	18,60m2	P1	OMIETKA	OMIETKA	ÚŽITKOVÁ PLOCHA NEBYT. PRIESTOROV CELKOVÁ: 79,58m2					
BYT Č. 3.3						ÚŽITKOVÁ PLOCHA SPOLU: 386,49m2					
3.301	CHODBA	5,50m2	P1	OMIETKA	OMIETKA						
3.302	KÚPEĽŇA + WC	4,99m2	P1	OMIETKA	OMIETKA						
3.303	OBYV. IZBA + KUCH.	29,76m2	P1	OMIETKA	OMIETKA						
3.304	SPÁĽŇA 1	18,60m2	P1	OMIETKA	OMIETKA						

VYSVETLIVKY:

POŽIARNE DVERE 900 x 1970mm	14 ks	OKNO 900 x 2100mm	4ks
DVERE 900 x 1970mm	34 ks	OKNO 1500 x 600mm	8ks
DVERE 800 x 1970mm	10 ks	OKNO 1500 x 1500mm	4ks
		OKNO 900x600 x 2100mm	16ks

±0,000 = 473.60 m.n.m.

	REVIZIA REV.	DATUM DATE	OBSAH DESCRIPTION			PODPIS SIGN.
	MIERKA SCALE	DATUM DATE	PROJEKTOVAL A KRESLIL DESIGNED	ZODPOVEDNY PROJEKTANT CHECKED	HIP. APPROVED	SADA SET No.
1:100		DEC. 2020	ING. ARCH. M. NGŇ	ING. ARCH. J. JURČŇ	ING. ARCH. J. JURČŇ	
NÁZOV STAVBY PROJECT	BYTOVÉ DOMY UL. ŽIGMUNDA SILBIGERA					
OBJEKT AREA	SO.01 BYTOVÝ DOM 1, SO.02 BYTOVÝ DOM 2					POR.ČÍSLO ORDINAL No.
ČASŤ PART	ARCHITEKTONICKÉ A STAVEBNÉ RIEŠENIE					E.1.1.6.
OBSAH VÝKRESU DWG TITLE	PÓDORYS 3.NP (+5,800)					
STUPEŇ STAGE	ARCHIVNÉ ČÍSLO ARCH. No.					REVIZIA REV.
PSP	21-04-S-116					R4