


PÓDORYS 4.NP (+5,800)

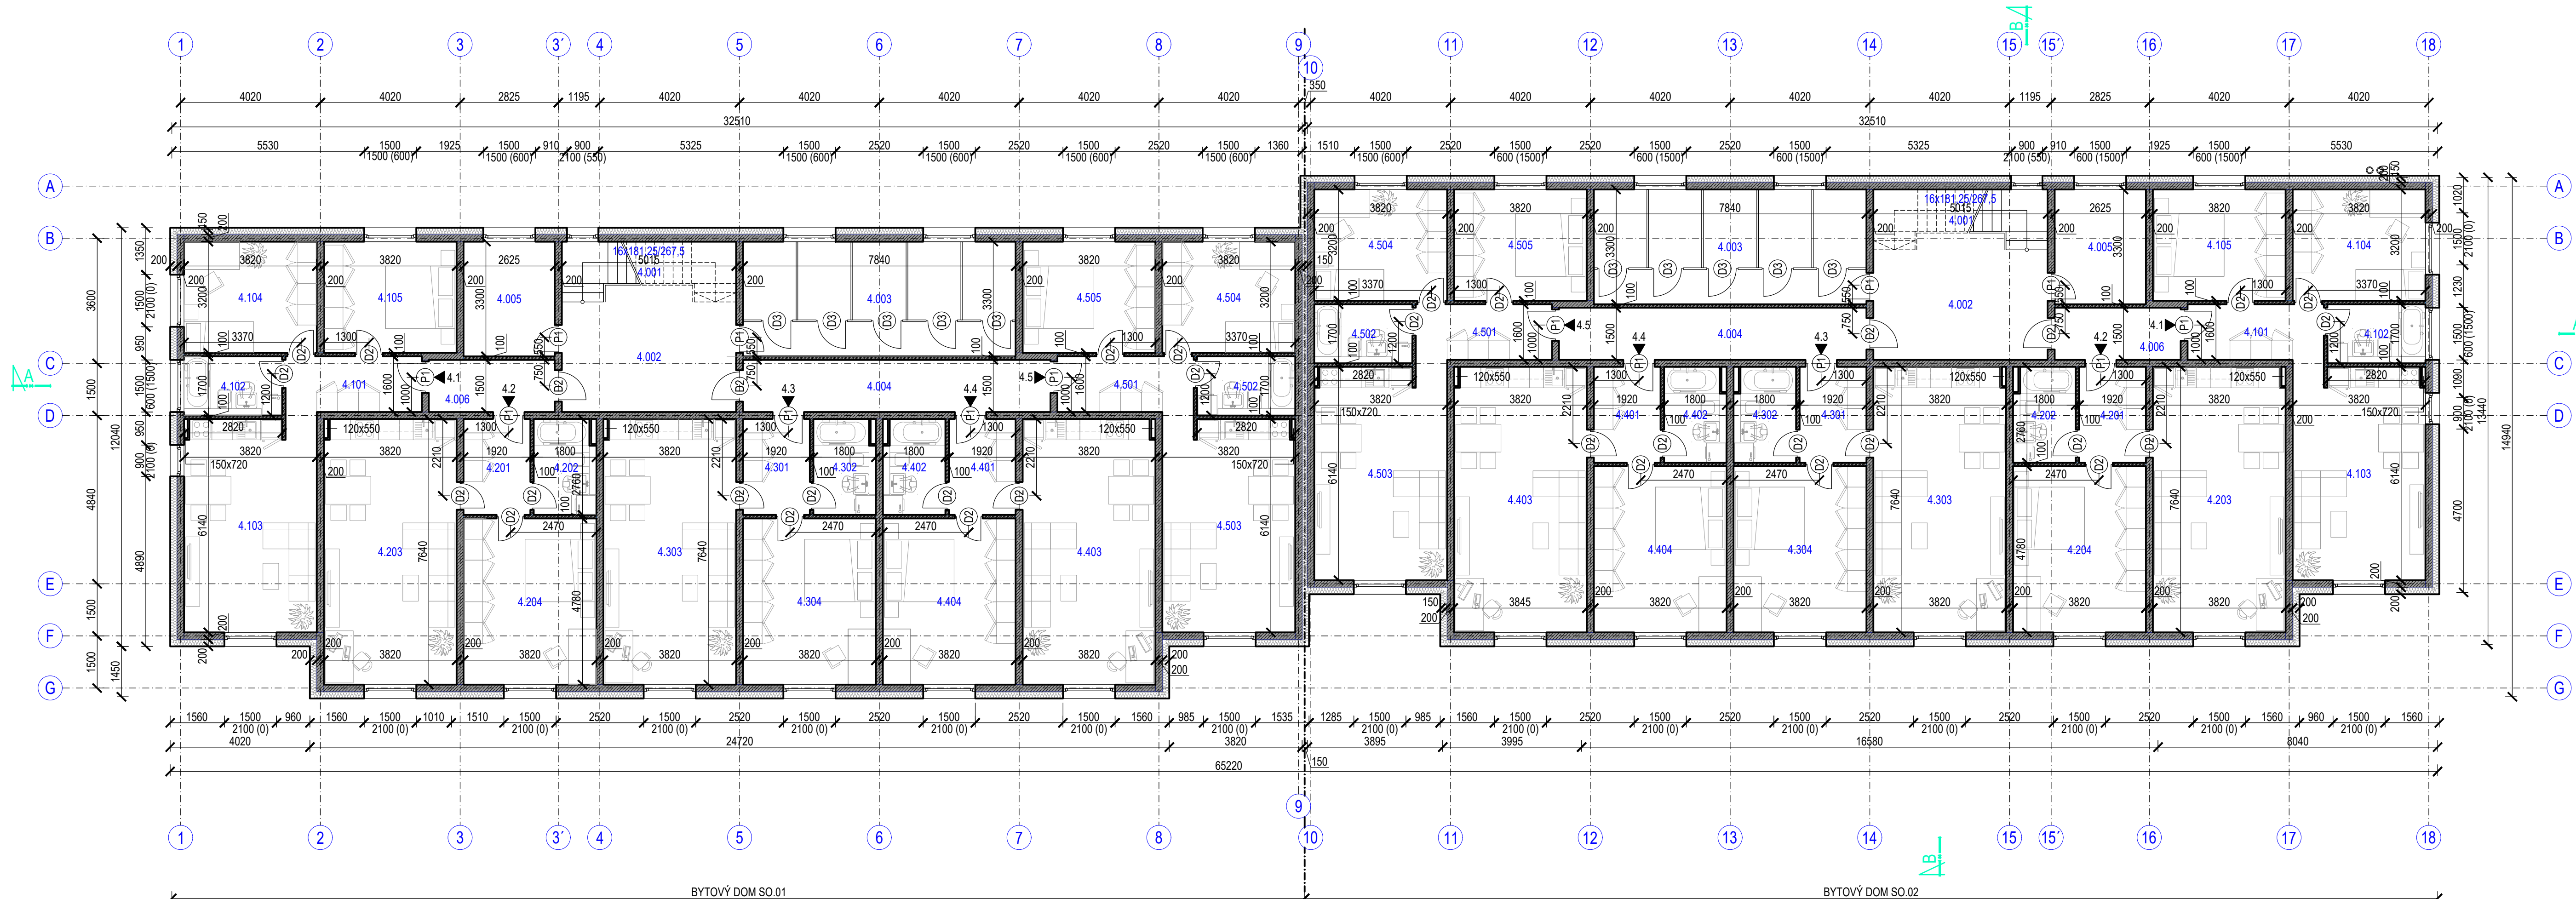

LEGENDA MIESTNOSTÍ SO-01 - 4.NP:

Č.M.	ÚČEL MIESTNOSTI	PLOCHA	ÚPRAVA POVRCHOV			Č.M.	ÚČEL MIESTNOSTI	PLOCHA	ÚPRAVA POVRCHOV		
		(m2)	PODLAHA	STENY	STROP			(m2)	PODLAHA	STENY	STROP
SPOLOČNÉ PRIESTORY						BYT Č. 4.4					
		79,58m2						58,85m2			
4.001	SCHODISKO	7,36m2	-	OMIETKA	OMIETKA	4.401	CHODBA	5,50m2	P1	OMIETKA	OMIETKA
4.002	CHODBA	17,71m2	P1	OMIETKA	OMIETKA	4.402	KÚPEĽNA + WC	4,99m2	P1	OMIETKA	OMIETKA
4.003	PIVNICA	25,68m2	P1	OMIETKA	OMIETKA	4.403	OBYV. IZBA + KUCH.	29,76m2	P1	OMIETKA	OMIETKA
4.004	CHODBA	14,22m2	P1	OMIETKA	OMIETKA	4.404	SPÁĽŇA 1	18,60m2	P1	OMIETKA	OMIETKA
4.005	KOČIKAREŇ	8,71m2	P1	OMIETKA	OMIETKA	BYT Č. 4.5					
4.006	CHODBA	5,90m2	P1	OMIETKA	OMIETKA			60,18m2			
BYT Č. 4.1								6,68m2	P1	OMIETKA	OMIETKA
4.101	CHODBA	6,68m2	P1	OMIETKA	OMIETKA	4.501	CHODBA	6,68m2	P1	OMIETKA	OMIETKA
4.102	KÚPEĽNA + WC	4,79m2	P1	OMIETKA	OMIETKA	4.502	KÚPEĽNA + WC	4,79m2	P1	OMIETKA	OMIETKA
4.103	OBYV. IZBA + KUCH.	24,13m2	P1	OMIETKA	OMIETKA	4.503	OBYV. IZBA + KUCH.	24,13m2	P1	OMIETKA	OMIETKA
4.104	SPÁĽŇA 1	12,13m2	P1	OMIETKA	OMIETKA	4.504	SPÁĽŇA 1	12,13m2	P1	OMIETKA	OMIETKA
4.105	SPÁĽŇA 2	12,45m2	P1	OMIETKA	OMIETKA	4.505	SPÁĽŇA 2	12,45m2	P1	OMIETKA	OMIETKA
ZAKLADNÉ ÚDAJE SO-01 - 4.NP:											
BYT Č. 4.2						POČET BYTOVÝCH JEDNOTEK:					
		58,85m2				5ks					
4.201	CHODBA	5,50m2	P1	OMIETKA	OMIETKA	2-IZBOVÝCH BJ:					
4.202	KÚPEĽNA + WC	4,99m2	P1	OMIETKA	OMIETKA	3ks					
4.203	OBYV. IZBA + KUCH.	29,76m2	P1	OMIETKA	OMIETKA	3-IZBOVÝCH BJ:					
4.204	SPÁĽŇA 1	18,60m2	P1	OMIETKA	OMIETKA	2ks					
BYT Č. 4.3						ZASTAVANÁ PLOCHA CELKOVÁ:					
		58,85m2				424,59m2					
4.301	CHODBA	5,50m2	P1	OMIETKA	OMIETKA	ÚŽITKOVÁ PLOCHA BYTOVÝCH JEDNOTEK CELKOVÁ:					
4.302	KÚPEĽNA + WC	4,99m2	P1	OMIETKA	OMIETKA	306,91m2					
4.303	OBYV. IZBA + KUCH.	29,76m2	P1	OMIETKA	OMIETKA	ÚŽITKOVÁ PLOCHA NEBYT. PRIESTOROV CELKOVÁ:					
4.304	SPÁĽŇA 1	18,60m2	P1	OMIETKA	OMIETKA	79,58m2					
						ÚŽITKOVÁ PLOCHA SPOLU:					
						386,49m2					

ZÁKLADNÉ ÚDAJE SO-01 - 4.NP:

POČET BYTOVÝCH JEDNOTIEK:	5ks
2-IZBOVÝCH BJ:	3ks
3-IZBOVÝCH BJ:	2ks
ZASTAVANÁ PLOCHA CELKOVÁ:	424,59m <sup>2</sup>
ÚŽITKOVÁ PLOCHA BYTOVÝCH JEDNOTIEK CELKOVÁ:	306,91m <sup>2</sup>
ÚŽITKOVÁ PLOCHA NEBYT. PRIESTOROV CELKOVÁ:	79,58m <sup>2</sup>
ÚŽITKOVÁ PLOCHA SPOLU:	386,49m <sup>2</sup>


LEGENDA MIESTNOSTÍ SO-02 - 4.NP:

Č.M.	ÚČEL MIESTNOSTI	PLOCHA (m2)	ÚPRAVA POVRCHOV			Č.M.	ÚČEL MIESTNOSTI	PLOCHA (m2)	ÚPRAVA POVRCHOV		
			PODLAHA	STENY	STROP				PODLAHA	STENY	STROP
SPOLOČNÉ PRIESTORY						BYT Č. 4.4					
		79,58m <sup>2</sup>						58,85m <sup>2</sup>			
001	SCHODISKO	7,36m <sup>2</sup>	-	OMIETKA	OMIETKA	4.401	CHODBA	5,50m <sup>2</sup>	P1	OMIETKA	OMIETKA
002	CHODBA	17,71m <sup>2</sup>	P1	OMIETKA	OMIETKA	4.402	KÚPEĽNA + WC	4,99m <sup>2</sup>	P1	OMIETKA	OMIETKA
003	PIVNICA	25,68m <sup>2</sup>	P1	OMIETKA	OMIETKA	4.403	OBYV. IZBA + KUCH.	29,76m <sup>2</sup>	P1	OMIETKA	OMIETKA
004	CHODBA	14,22m <sup>2</sup>	P1	OMIETKA	OMIETKA	4.404	SPÁĽŇA 1	18,60m <sup>2</sup>	P1	OMIETKA	OMIETKA
005	KOČIKAREŇ	8,71m <sup>2</sup>	P1	OMIETKA	OMIETKA						
006	CHODBA	5,90m <sup>2</sup>	P1	OMIETKA	OMIETKA	BYT Č. 4.5					
		60,18m <sup>2</sup>						60,18m <sup>2</sup>			
YT Č. 4.1		60,18m <sup>2</sup>				4.501	CHODBA	6,68m <sup>2</sup>	P1	OMIETKA	OMIETKA
101	CHODBA	6,68m <sup>2</sup>	P1	OMIETKA	OMIETKA	4.502	KÚPEĽNA + WC	4,79m <sup>2</sup>	P1	OMIETKA	OMIETKA
102	KÚPEĽNA + WC	4,79m <sup>2</sup>	P1	OMIETKA	OMIETKA	4.503	OBYV. IZBA + KUCH.	24,13m <sup>2</sup>	P1	OMIETKA	OMIETKA
103	OBYV. IZBA + KUCH.	24,13m <sup>2</sup>	P1	OMIETKA	OMIETKA	4.504	SPÁĽŇA 1	12,13m <sup>2</sup>	P1	OMIETKA	OMIETKA
104	SPÁĽŇA 1	12,13m <sup>2</sup>	P1	OMIETKA	OMIETKA	4.505	SPÁĽŇA 2	12,45m <sup>2</sup>	P1	OMIETKA	OMIETKA
105	SPÁĽŇA 2	12,45m <sup>2</sup>	P1	OMIETKA	OMIETKA						
BYT Č. 4.2						ZÁKLADNÉ ÚDAJE SO-02 - 4.NP:					
		58,85m <sup>2</sup>				POČET BYTOVÝCH JEDNOTIEK: 5ks					
201	CHODBA	5,50m <sup>2</sup>	P1	OMIETKA	OMIETKA	2+IZBOVÝCH BJ: 3ks					
202	KÚPEĽNA + WC	4,99m <sup>2</sup>	P1	OMIETKA	OMIETKA	3+IZBOVÝCH BJ: 2ks					
203	OBYV. IZBA + KUCH.	29,76m <sup>2</sup>	P1	OMIETKA	OMIETKA						
204	SPÁĽŇA 1	18,60m <sup>2</sup>	P1	OMIETKA	OMIETKA						
BYT Č. 4.3						ZASTAVANÁ PLOCHA CELKOVÁ: 424,59m <sup>2</sup>					
		58,85m <sup>2</sup>				ÚŽITKOVÁ PLOCHA BYTOVÝCH JEDNOTIEK CELKOVÁ: 306,91m <sup>2</sup>					
301	CHODBA	5,50m <sup>2</sup>	P1	OMIETKA	OMIETKA	ÚŽITKOVÁ PLOCHA NEBYT. PRIESTOROV CELKOVÁ: 79,58m <sup>2</sup>					
302	KÚPEĽNA + WC	4,99m <sup>2</sup>	P1	OMIETKA	OMIETKA	ÚŽITKOVÁ PLOCHA SPOLU: 386,49m <sup>2</sup>					
303	OBYV. IZBA + KUCH.	29,76m <sup>2</sup>	P1	OMIETKA	OMIETKA						
304	SPÁĽŇA 1	18,60m <sup>2</sup>	P1	OMIETKA	OMIETKA						

VYSVETLIVKY:

POŽIARNE DVERE 900 x 1970mm	14 ks	OKNO 900 x 2100mm	4ks
DVERE 900 x 1970mm	34 ks	OKNO 1500 x 600mm	8ks
DVERE 800 x 1970mm	10 ks	OKNO 1500 x 1500mm	4ks
		OKNO 900+600 x 2100mm	16ks

±0,000 = 473.60 m.n.m.

	REVÍZIA REV.	DÁTUM DATE	OBSAH DESCRIPTION			PODPIS SIGN.
	MIERKA SCALE	DÁTUM DATE	PROJEKTOVAL A KRESLIL DESIGNED	ZODPOVEDNÝ PROJEKTANT CHECKED	HIP APPROVED	
	1:100	DEC. 2020	ING. ARCH. M. NGŎ	ING. ARCH. J. JURČŎ	ING. ARCH. J. JURČŎ	
ZOV STAVBY OBJECT	BYTOVÉ DOMY UL. ŽIGMUNDA SILBIGERA					
OBJEKT AREA	SO.01 BYTOVÝ DOM 1, SO.02 BYTOVÝ DOM 2					
ČASŤ PART	ARCHITEKTONICKÉ A STAVEBNÉ RIEŠENIE					
SÁHK VÝKRESU DWG TITLE	PÔDORYS 4 NP (+8,700)					
STUPEŇ STAGE	ARCHIVNÉ ČÍSLO ARCH. No.				REVÍZIA REV.	
PSP	21-04-S-117					R4