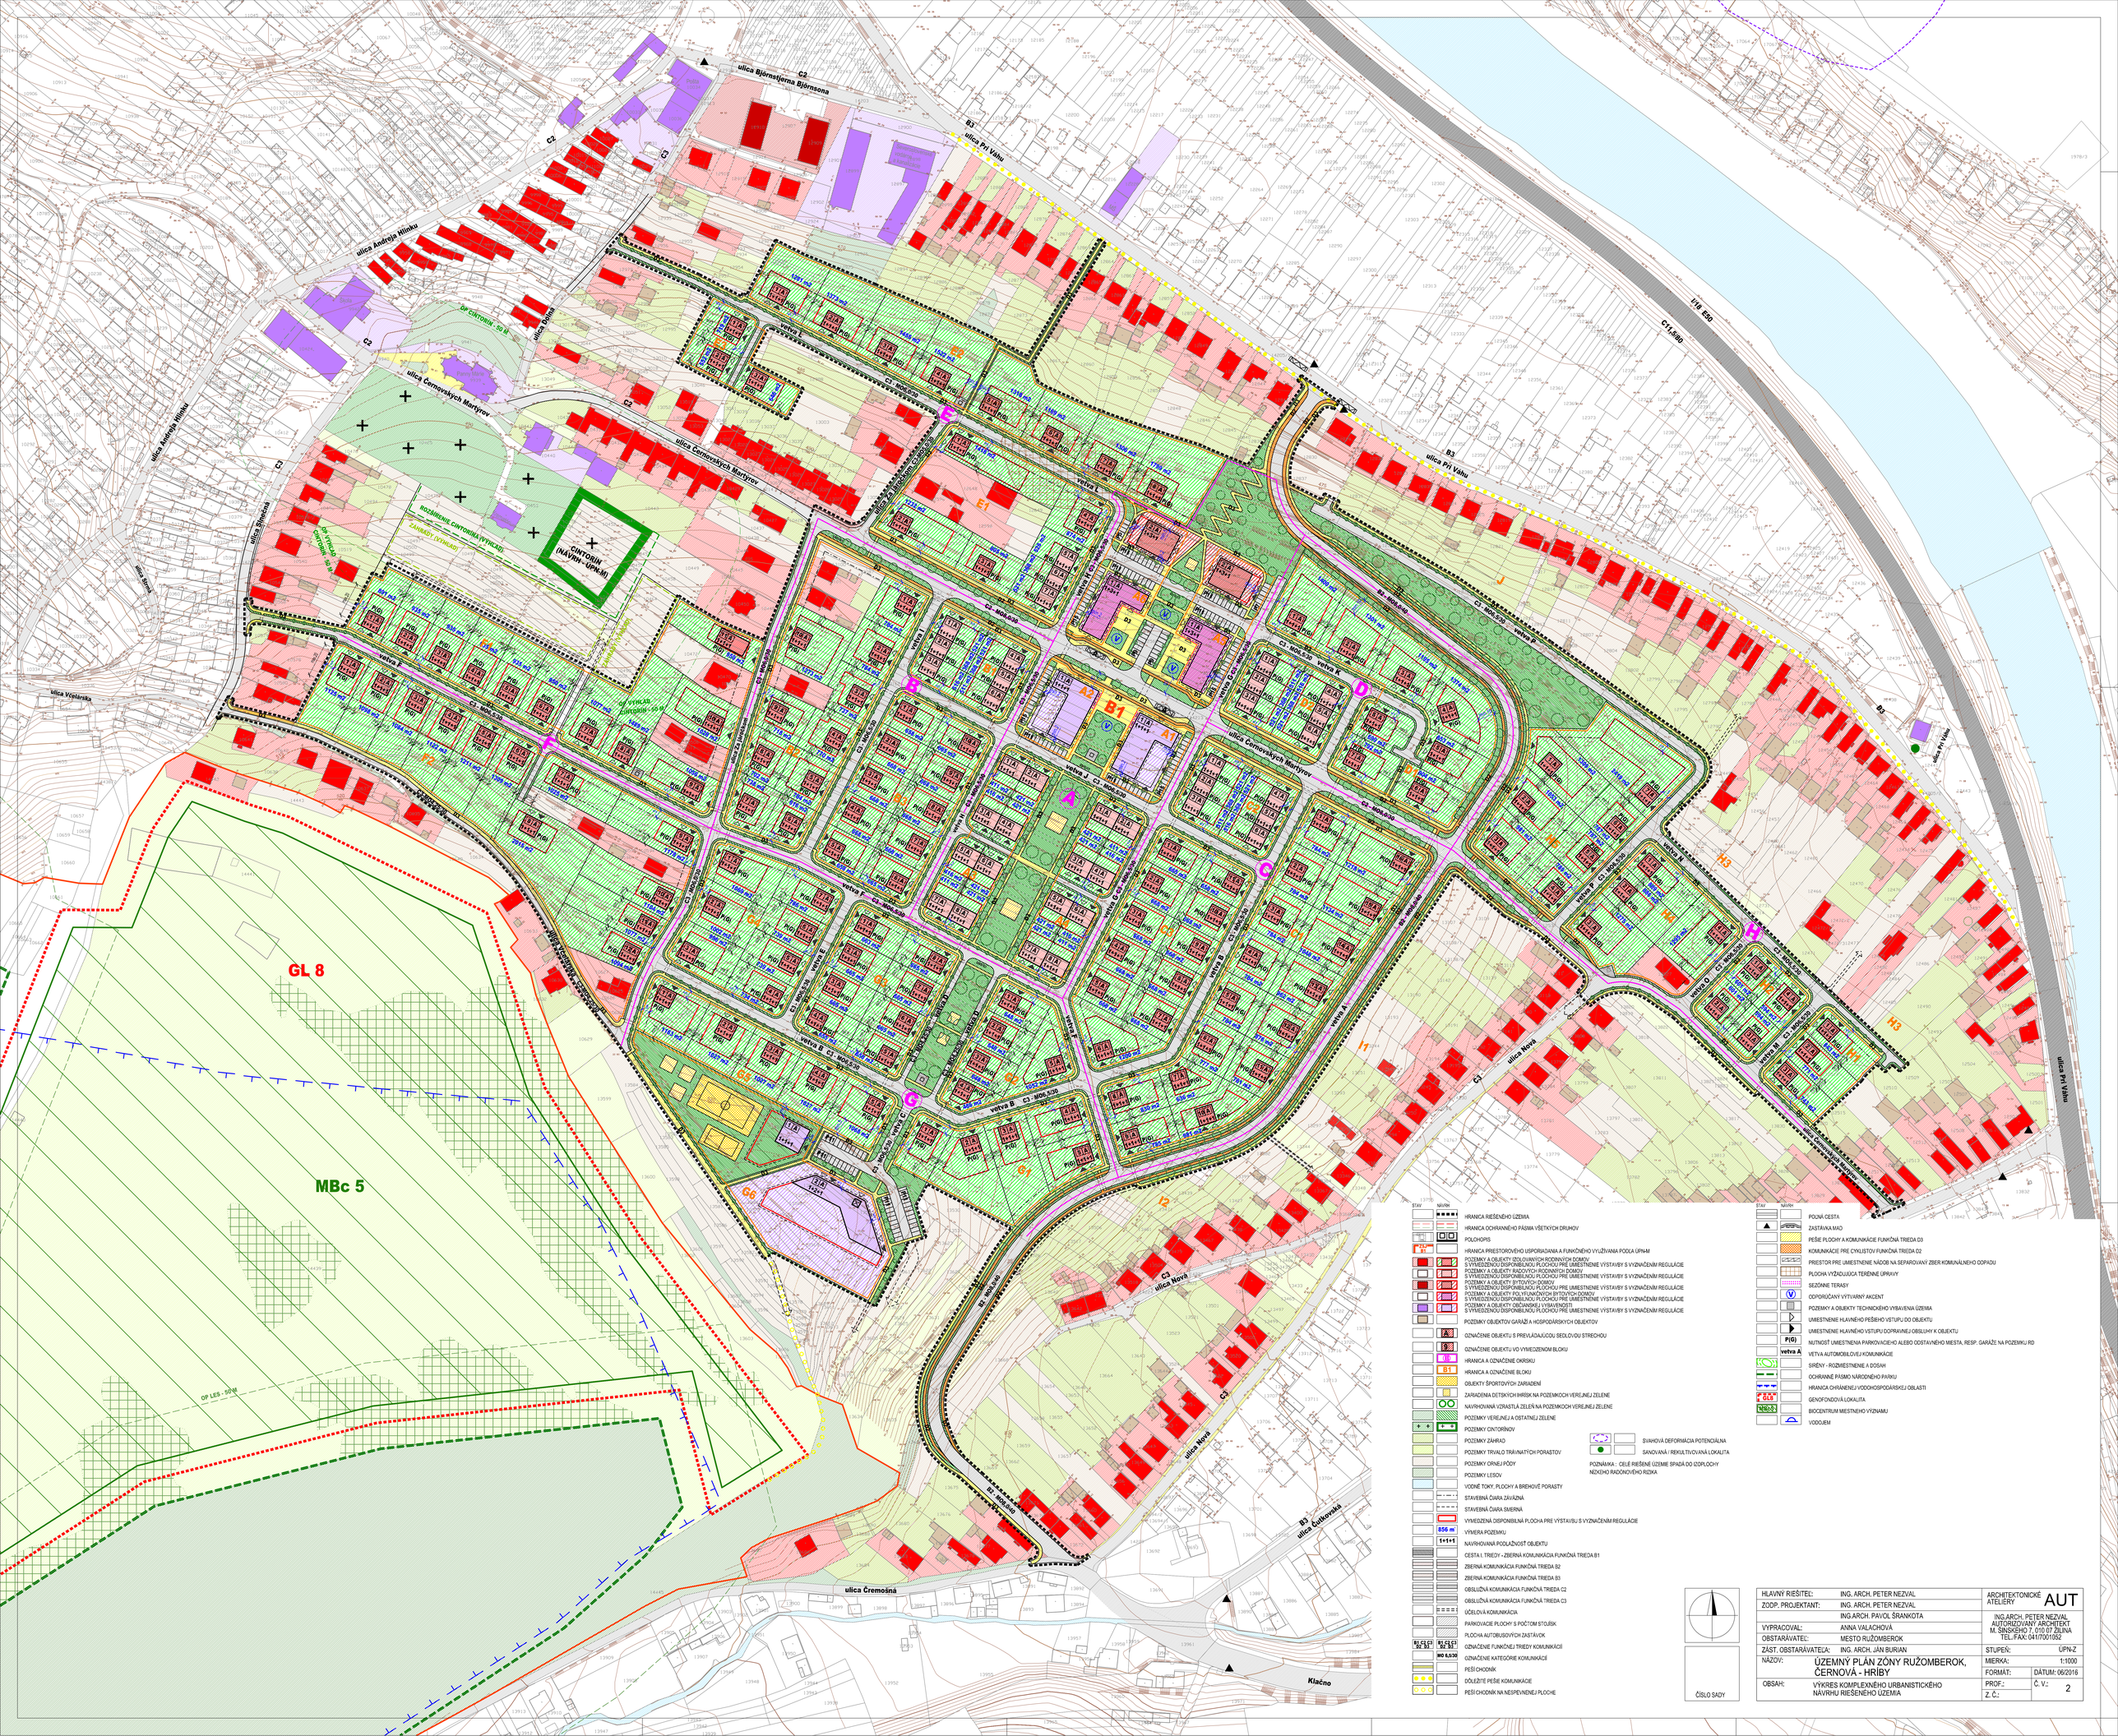


STAV	NÁVRH	
		HRANICA RIEŠENÉHO ÚZEMIA
		HRANICA OCHRANNÉHO PÁSMA VŠETKÝCH DRUHOV
		POLOHOPIS
		HRANICA PRIESTOROVÉHO USPORIADANIA A FUNKČNÉHO VYUŽÍVANIA PODĽA UPN-M
		POZEMKY A OBJEKTY IZOLOVANÝCH RODINNÝCH DOMOV S VYMEDZENOU DISPONIBILNOU PLOCHOU PRE UMIESTNENIE VÝSTAVBY S VYZNAČENÍM REGULÁCIE
		POZEMKY A OBJEKTY RADOVÝCH RODINNÝCH DOMOV S VYMEDZENOU DISPONIBILNOU PLOCHOU PRE UMIESTNENIE VÝSTAVBY S VYZNAČENÍM REGULÁCIE
		POZEMKY A OBJEKTY BÝTOVÝCH DOMOV S VYMEDZENOU DISPONIBILNOU PLOCHOU PRE UMIESTNENIE VÝSTAVBY S VYZNAČENÍM REGULÁCIE
		POZEMKY A OBJEKTY POLYFUNKČNÝCH BÝTOVÝCH DOMOV S VYMEDZENOU DISPONIBILNOU PLOCHOU PRE UMIESTNENIE VÝSTAVBY S VYZNAČENÍM REGULÁCIE
		POZEMKY A OBJEKTY OBČIANSKEJ VYBAVENOSTI S VYMEDZENOU DISPONIBILNOU PLOCHOU PRE UMIESTNENIE VÝSTAVBY S VYZNAČENÍM REGULÁCIE
		POZEMKY OBJEKTOV GARÁŽÍ A HOSPODÁRSKYCH OBJEKTOV
		OZNAČENIE OBJEKTU S PREVLÁDAJÚCOU SEDLOVOU STRECHOU
		OZNAČENIE OBJEKTU VO VYMEDZENOM BLOKU
		HRANICA A OZNAČENIE OKRSKU
		HRANICA A OZNAČENIE BLOKU
		OBJEKTY ŠPORTOVÝCH ZARIADENÍ
		ZARIADENIA DETSKÝCH IHRÍSK NA POZEMKOCH VEREJNEJ ZELENE
		NAVRHOVANÁ VZRASTLÁ ZELEŇ NA POZEMKOCH VEREJNEJ ZELENE
		POZEMKY VEREJNEJ A OSTATNEJ ZELENE
		POZEMKY CINTORÍNOV
		POZEMKY ZÁHRAD
		POZEMKY TRVALO TRÁVNATÝCH PORASTOV
		POZEMKY ORNEJ PÔDY
		POZEMKY LESOV
		VODNÉ TOKY, PLOCHY A BREHOVÉ PORASTY
		STAVEBNÁ ČIARA ZÁVÄZNÁ
		STAVEBNÁ ČIARA SMERNÁ
		VYMEDZENÁ DISPONIBILNÁ PLOCHA PRE VÝSTAVBU S VYZNAČENÍM REGULÁCIE
856 m		VÝMERA POZEMKU
1+1+1		NAVRHOVANÁ PODLAŽNOSŤ OBJEKTU
		CESTA I. TRIEDY - ZBERNÁ KOMUNIKÁCIA FUNKČNÁ TRIEDA B1
		ZBERNÁ KOMUNIKÁCIA FUNKČNÁ TRIEDA B2
		ZBERNÁ KOMUNIKÁCIA FUNKČNÁ TRIEDA B3
		OBSLUŽNÁ KOMUNIKÁCIA FUNKČNÁ TRIEDA C2
		OBSLUŽNÁ KOMUNIKÁCIA FUNKČNÁ TRIEDA C3
		ÚČELOVÁ KOMUNIKÁCIA
		PARKOVACIE PLOCHY S POČTOM STOJÍSK
		PLOCHA AUTOBUSOVÝCH ZASTÁVOK
B2 C1 C2 B3	B2 C1 C2 B3	OZNAČENIE FUNKČNEJ TRIEDY KOMUNIKÁCIÍ
MO 6,5/30		OZNAČENIE KATEGÓRIE KOMUNIKÁCIÍ
		PEŠÍ CHODNÍK
		DÔLEŽITÉ PEŠIE KOMUNIKÁCIE
		PEŠÍ CHODNÍK NA NESPEVNENEJ PLOCHE

STAV	NÁVRH	
		POĽNÁ CESTA
		ZASTÁVKA MAD
		PEŠIE PLOCHY A KOMUNIKÁCIE FUNKČNÁ TRIEDA D3
		KOMUNIKÁCIE PRE CYKLISTOV FUNKČNÁ TRIEDA D2
		PRIESTOR PRE UMIESTNENIE NÁDOB NA SEPAROVANÝ ZBER KOMUNÁLNEHO ODPADU
		PLOCHA VYŽADUJÚCA TERÉNNE ÚPRAVY
		SEZÓNNE TERASY
	V	ODPORÚČANÝ VÝTVARNÝ AKCENT
		POZEMKY A OBJEKTY TECHNICKÉHO VYBAVENIA ÚZEMIA
		UMIESTNENIE HLAVNÉHO PEŠIEHO VSTUPU DO OBJEKTU
		UMIESTNENIE HLAVNÉHO VSTUPU DOPRAVNEJ OBSLUHY K OBJEKTU
	P(G)	NUTNOSŤ UMIESTNENIA PARKOVACIEHO ALEBO ODSTAVNÉHO MIESTA, RESP. GARÁŽE NA POZEMKU RD
	vetva A	VETVA AUTOMOBILOVEJ KOMUNIKÁCIE
		SIRÉNY - ROZMIESTNENIE A DOSAH
		OCHRANNÉ PÁSMO NÁRODNÉHO PARKU
		HRANICA CHRÁNENEJ VODOHOSPODÁRSKEJ OBLASTI
GLA		GENOFONDOVÁ LOKALITA
BIOCENTRUM		BIOCENTRUM MIESTNEHO VÝZNAMU
		VODOJEM

SVAHOVÁ DEFORMÁCIA POTENCIÁLNA

SANOVANÁ / REKULTIVOVANÁ LOKALITA

POZNÁMKA : CELÉ RIEŠENÉ ÚZEMIE SPADÁ DO IZOPLOCHY NÍZKEHO RADÓNOVÉHO RIZIKA

ČÍSLO SADY

HLAVNÝ RIEŠITEĽ:	ING. ARCH. PETER NEZVAL	ARCHITEKTONICKÉ ATELIÉRY	AUT
ZODP. PROJEKTANT:	ING. ARCH. PETER NEZVAL	ING.ARCH. PETER NEZVAL AUTORIZOVANÝ ARCHITEKT M. ŠINSKÉHO 7, 010 07 ŽILINA TEL.,FAX: 0417001052	
	ING.ARCH. PAVOL ŠRANKOTA		
VYPRACOVAL:	ANNA VALAČHOVÁ		
OBSTARÁVATEĽ:	MESTO RUŽOMBEROK	STUPEŇ:	ÚPN-Z
ZAST. OBSTARÁVATEĽA:	ING. ARCH. JÁN BURIAN	MIERKA:	1:1000
NÁZOV:	ÚZEMNÝ PLÁN ZÓNY RUŽOMBEROK, ČERNOVÁ - HRIBY	FORMÁT:	DÁTUM: 06/2016
OBSAH:	VÝKRES KOMPLEXNÉHO URBANISTICKÉHO NÁVRHU RIEŠENÉHO ÚZEMIA	PROF.:	Č. v.: 2
		Z. Č.:	