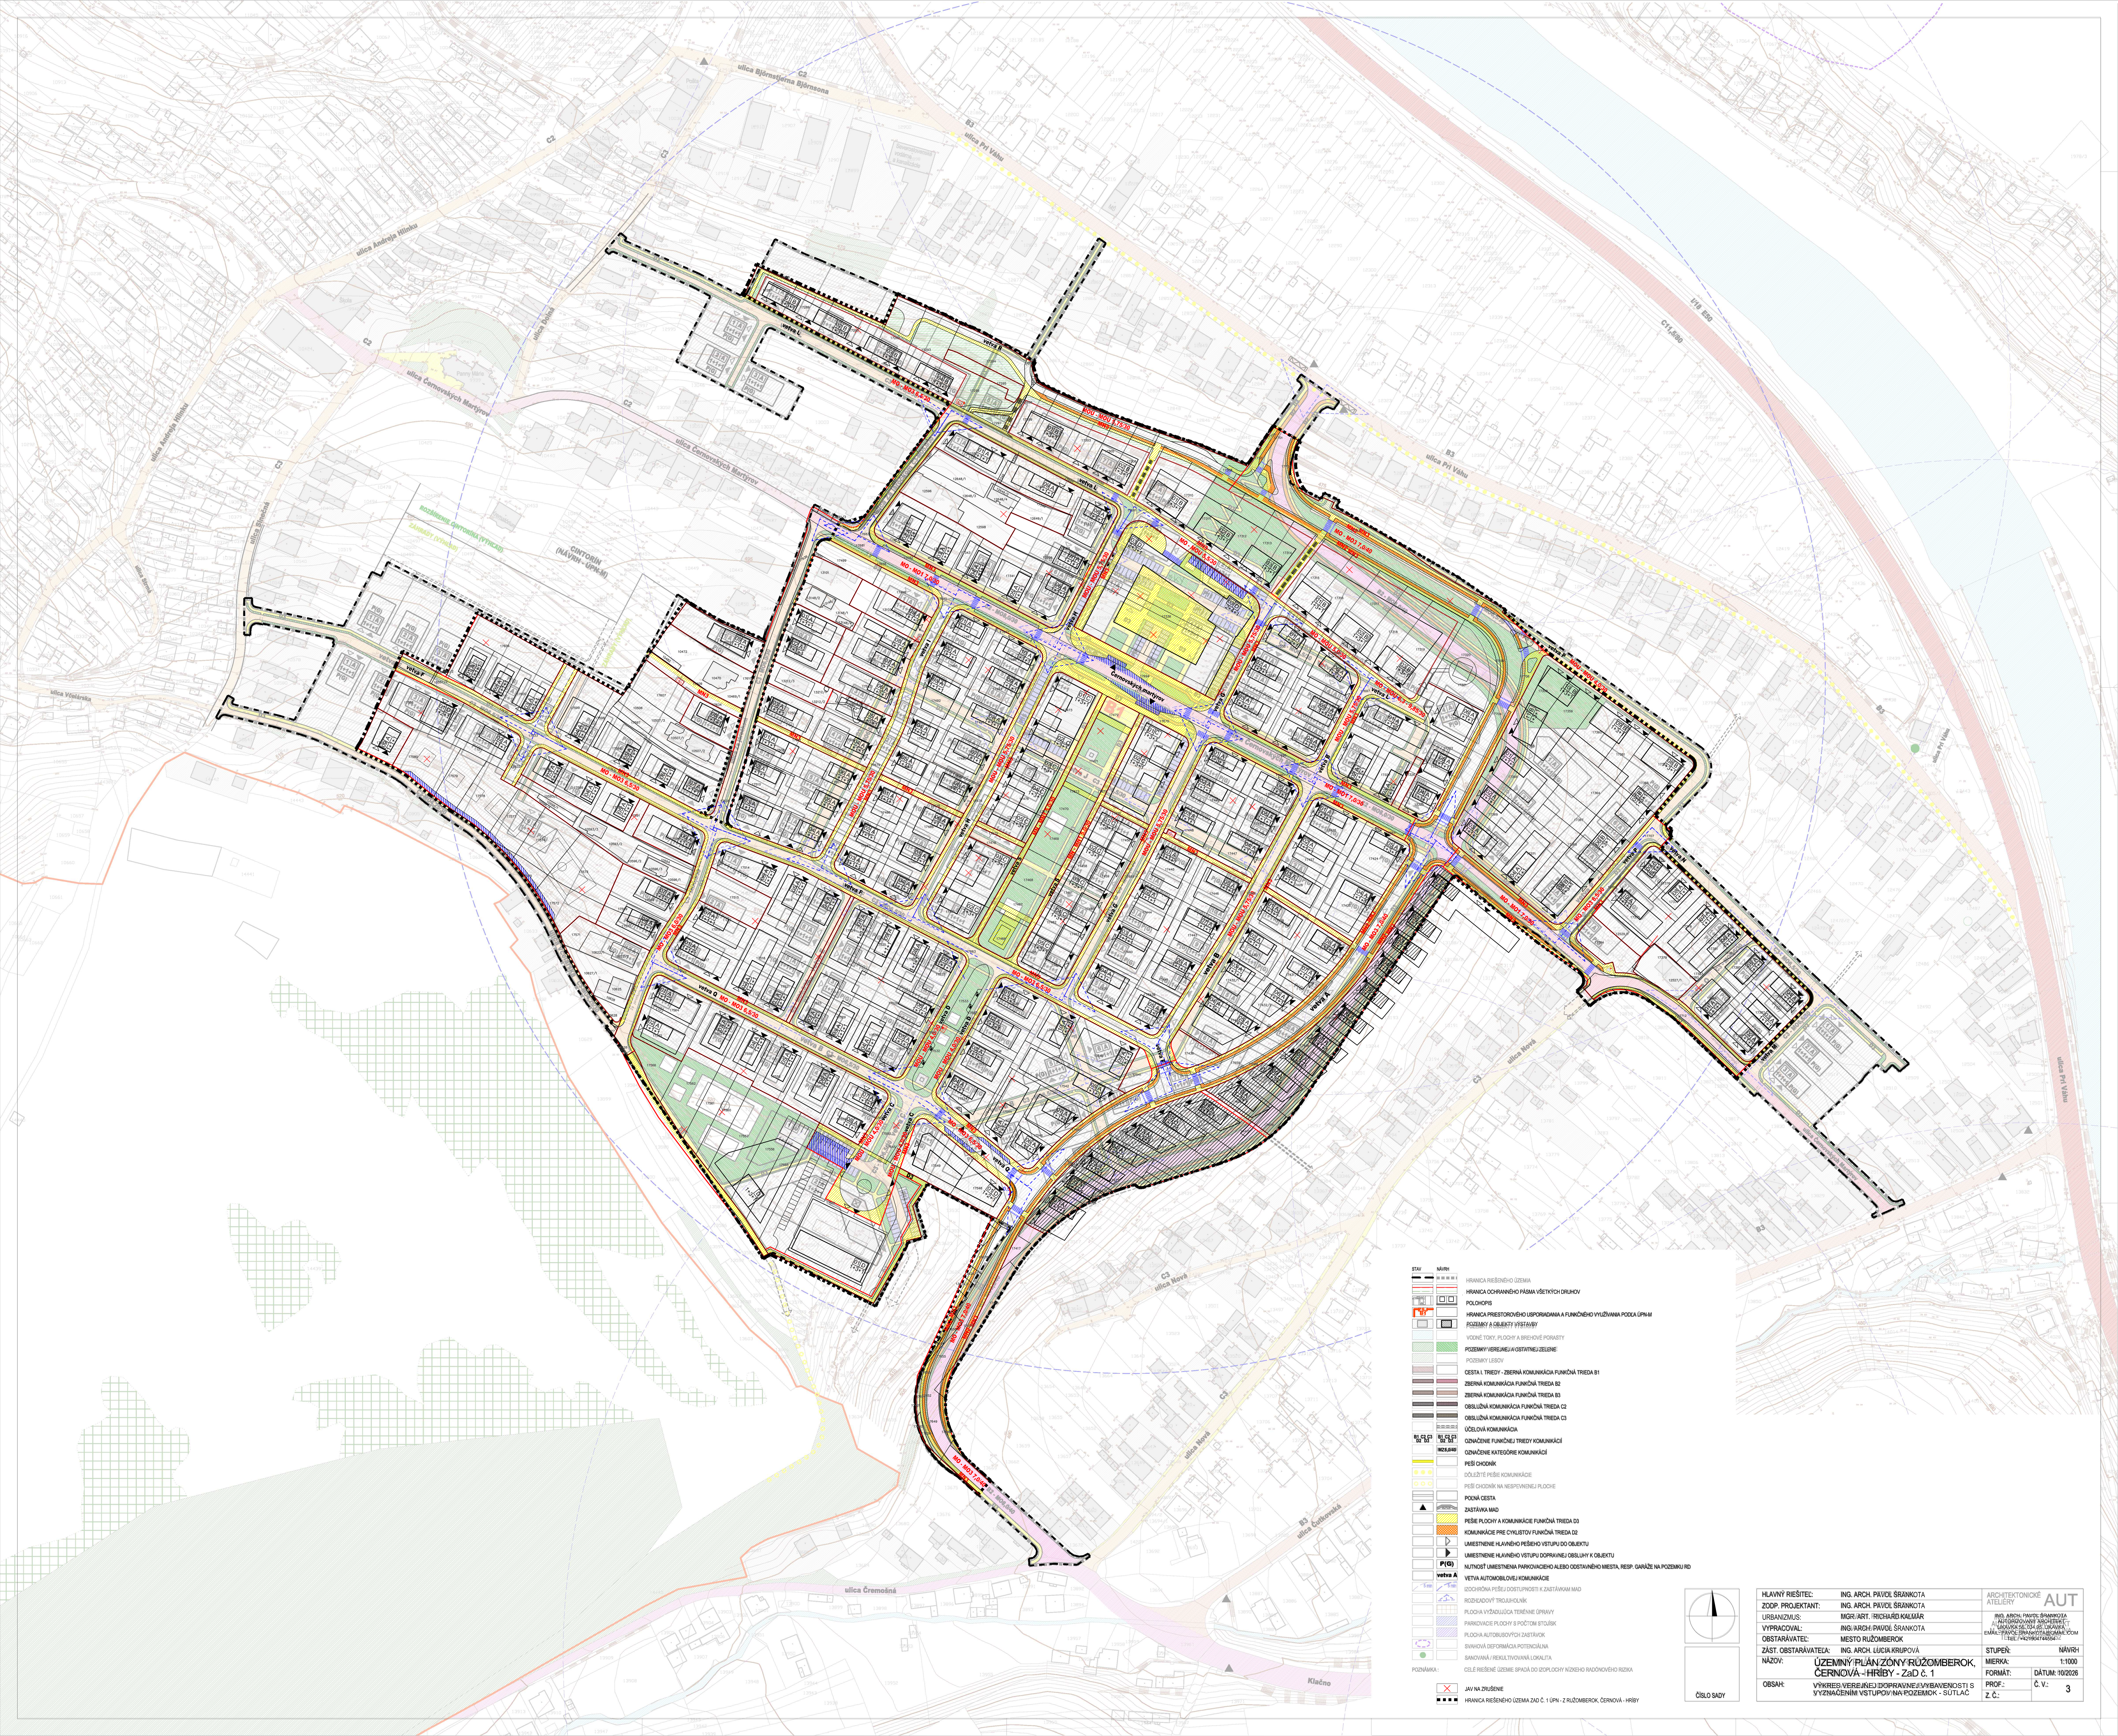


STAV	NÁVRH	
		HRANICA RIEŠENÉHO ÚZEMIA
		HRANICA OCHRANNÉHO PÁSMA VŠETKÝCH DRUHOV
		POLOHOPIS
B1		HRANICA PRIESTOROVÉHO USPORIADANIA A FUNKČNÉHO VYUŽÍVANIA PODĽA ÚPN-M
		POZEMKY A OBJEKTY VÝSTAVBY
		VODNÉ TOKY, PLOCHY A BREHOVÉ PORASTY
		POZEMKY VEREJNEJ A OSTATNEJ ZELENE
		POZEMKY LESOV
		CESTA I. TRIEDY - ZBERNÁ KOMUNIKÁCIA FUNKČNÁ TRIEDA B1
		ZBERNÁ KOMUNIKÁCIA FUNKČNÁ TRIEDA B2
		ZBERNÁ KOMUNIKÁCIA FUNKČNÁ TRIEDA B3
		OBSLUŽNÁ KOMUNIKÁCIA FUNKČNÁ TRIEDA C2
		OBSLUŽNÁ KOMUNIKÁCIA FUNKČNÁ TRIEDA C3
		ÚČELOVÁ KOMUNIKÁCIA
B1 C2 C3 D2 D3	B1 C2 C3 D2 D3	OZNAČENIE FUNKČNEJ TRIEDY KOMUNIKÁCIÍ
	MZ8,0/40	OZNAČENIE KATEGÓRIE KOMUNIKÁCIÍ
		PEŠÍ CHODNÍK
		DÔLEŽITÉ PEŠIE KOMUNIKÁCIE
		PEŠÍ CHODNÍK NA NESPEVNENEJ PLOCHE
		POĽNÁ CESTA
		ZASTÁVKA MAD
		PEŠIE PLOCHY A KOMUNIKÁCIE FUNKČNÁ TRIEDA D3
		KOMUNIKÁCIE PRE CYKLISTOV FUNKČNÁ TRIEDA D2
		UMIESTNENIE HLAVNÉHO PEŠIEHO VSTUPU DO OBJEKTU
		UMIESTNENIE HLAVNÉHO VSTUPU DOPRAVNEJ OBSLUHY K OBJEKTU
	P(G)	NUTNOSŤ UMIESTNENIA PARKOVACIEHO ALEBO ODSTAVNÉHO MIESTA, RESP. GARÁŽE NA POZEMKU RD
	vetva A	VETVA AUTOMOBILOVEJ KOMUNIKÁCIE
5 min	5 min	IZOCHRÓNA PEŠEJ DOSTUPNOSTI K ZASTÁVKAM MAD
		ROZHĽADOVÝ TROJUHOLNÍK
		PLOCHA VYŽADUJÚCA TERÉNNE ÚPRAVY
		PARKOVACIE PLOCHY S POČTOM STOJÍSK
		PLOCHA AUTOBUSOVÝCH ZASTÁVOK
		SVAHOVÁ DEFORMÁCIA POTENCIÁLNA
		SANOVANÁ / REKULTIVOVANÁ LOKALITA

POZNÁMKA : CELÉ RIEŠENÉ ÚZEMIE SPADÁ DO IZOPLOCHY NÍZKEHO RADÓNOVÉHO RIZIKA

JAV NA ZRUŠENIE

HRANICA RIEŠENÉHO ÚZEMIA ZAD Č. 1 ÚPN - Z RUŽOMBEROK, ČERNOVÁ - HRÍBY

ČÍSLO SADY

HLAVNÝ RIEŠITEĽ:	ING. ARCH. PAVOL ŠRANKOTA	ARCHITEKTONICKÉ ATELIÉRY AUT	
ZODP. PROJEKTANT:	ING. ARCH. PAVOL ŠRANKOTA	ING. ARCH. PAVOL ŠRANKOTA AUTORIZOVANÝ ARCHITEKT LIKAVKA 56, 034 95 LIKAVKA EMAIL: PAVOL.SRANKOTA@GMAIL.COM TEL.: +421904744554	
URBANIZMUS:	MGR. ART. RICHARD KALMÁR		
VYPRACOVAL:	ING. ARCH. PAVOL ŠRANKOTA		
OBSTARÁVATEĽ:	MESTO RUŽOMBEROK		
ZÁST. OBSTARÁVATEĽA:	ING. ARCH. LUCIA KRUPOVÁ	STUPEŇ:	NÁVRH
NÁZOV:	ÚZEMNÝ PLÁN ZÓNY RUŽOMBEROK, ČERNOVÁ - HRÍBY - ZaD č. 1	MIERKA:	1:1000
		FORMÁT:	DÁTUM: 10/2026
OBSAH:	VÝKRES VEREJNEJ DOPRAVNEJ VYBAVENOSTI S VYZNAČENÍM VSTUPOV NA POZEMOK - SÚTLAČ	PROF.:	Č. V.: 3
		Z. Č.:	