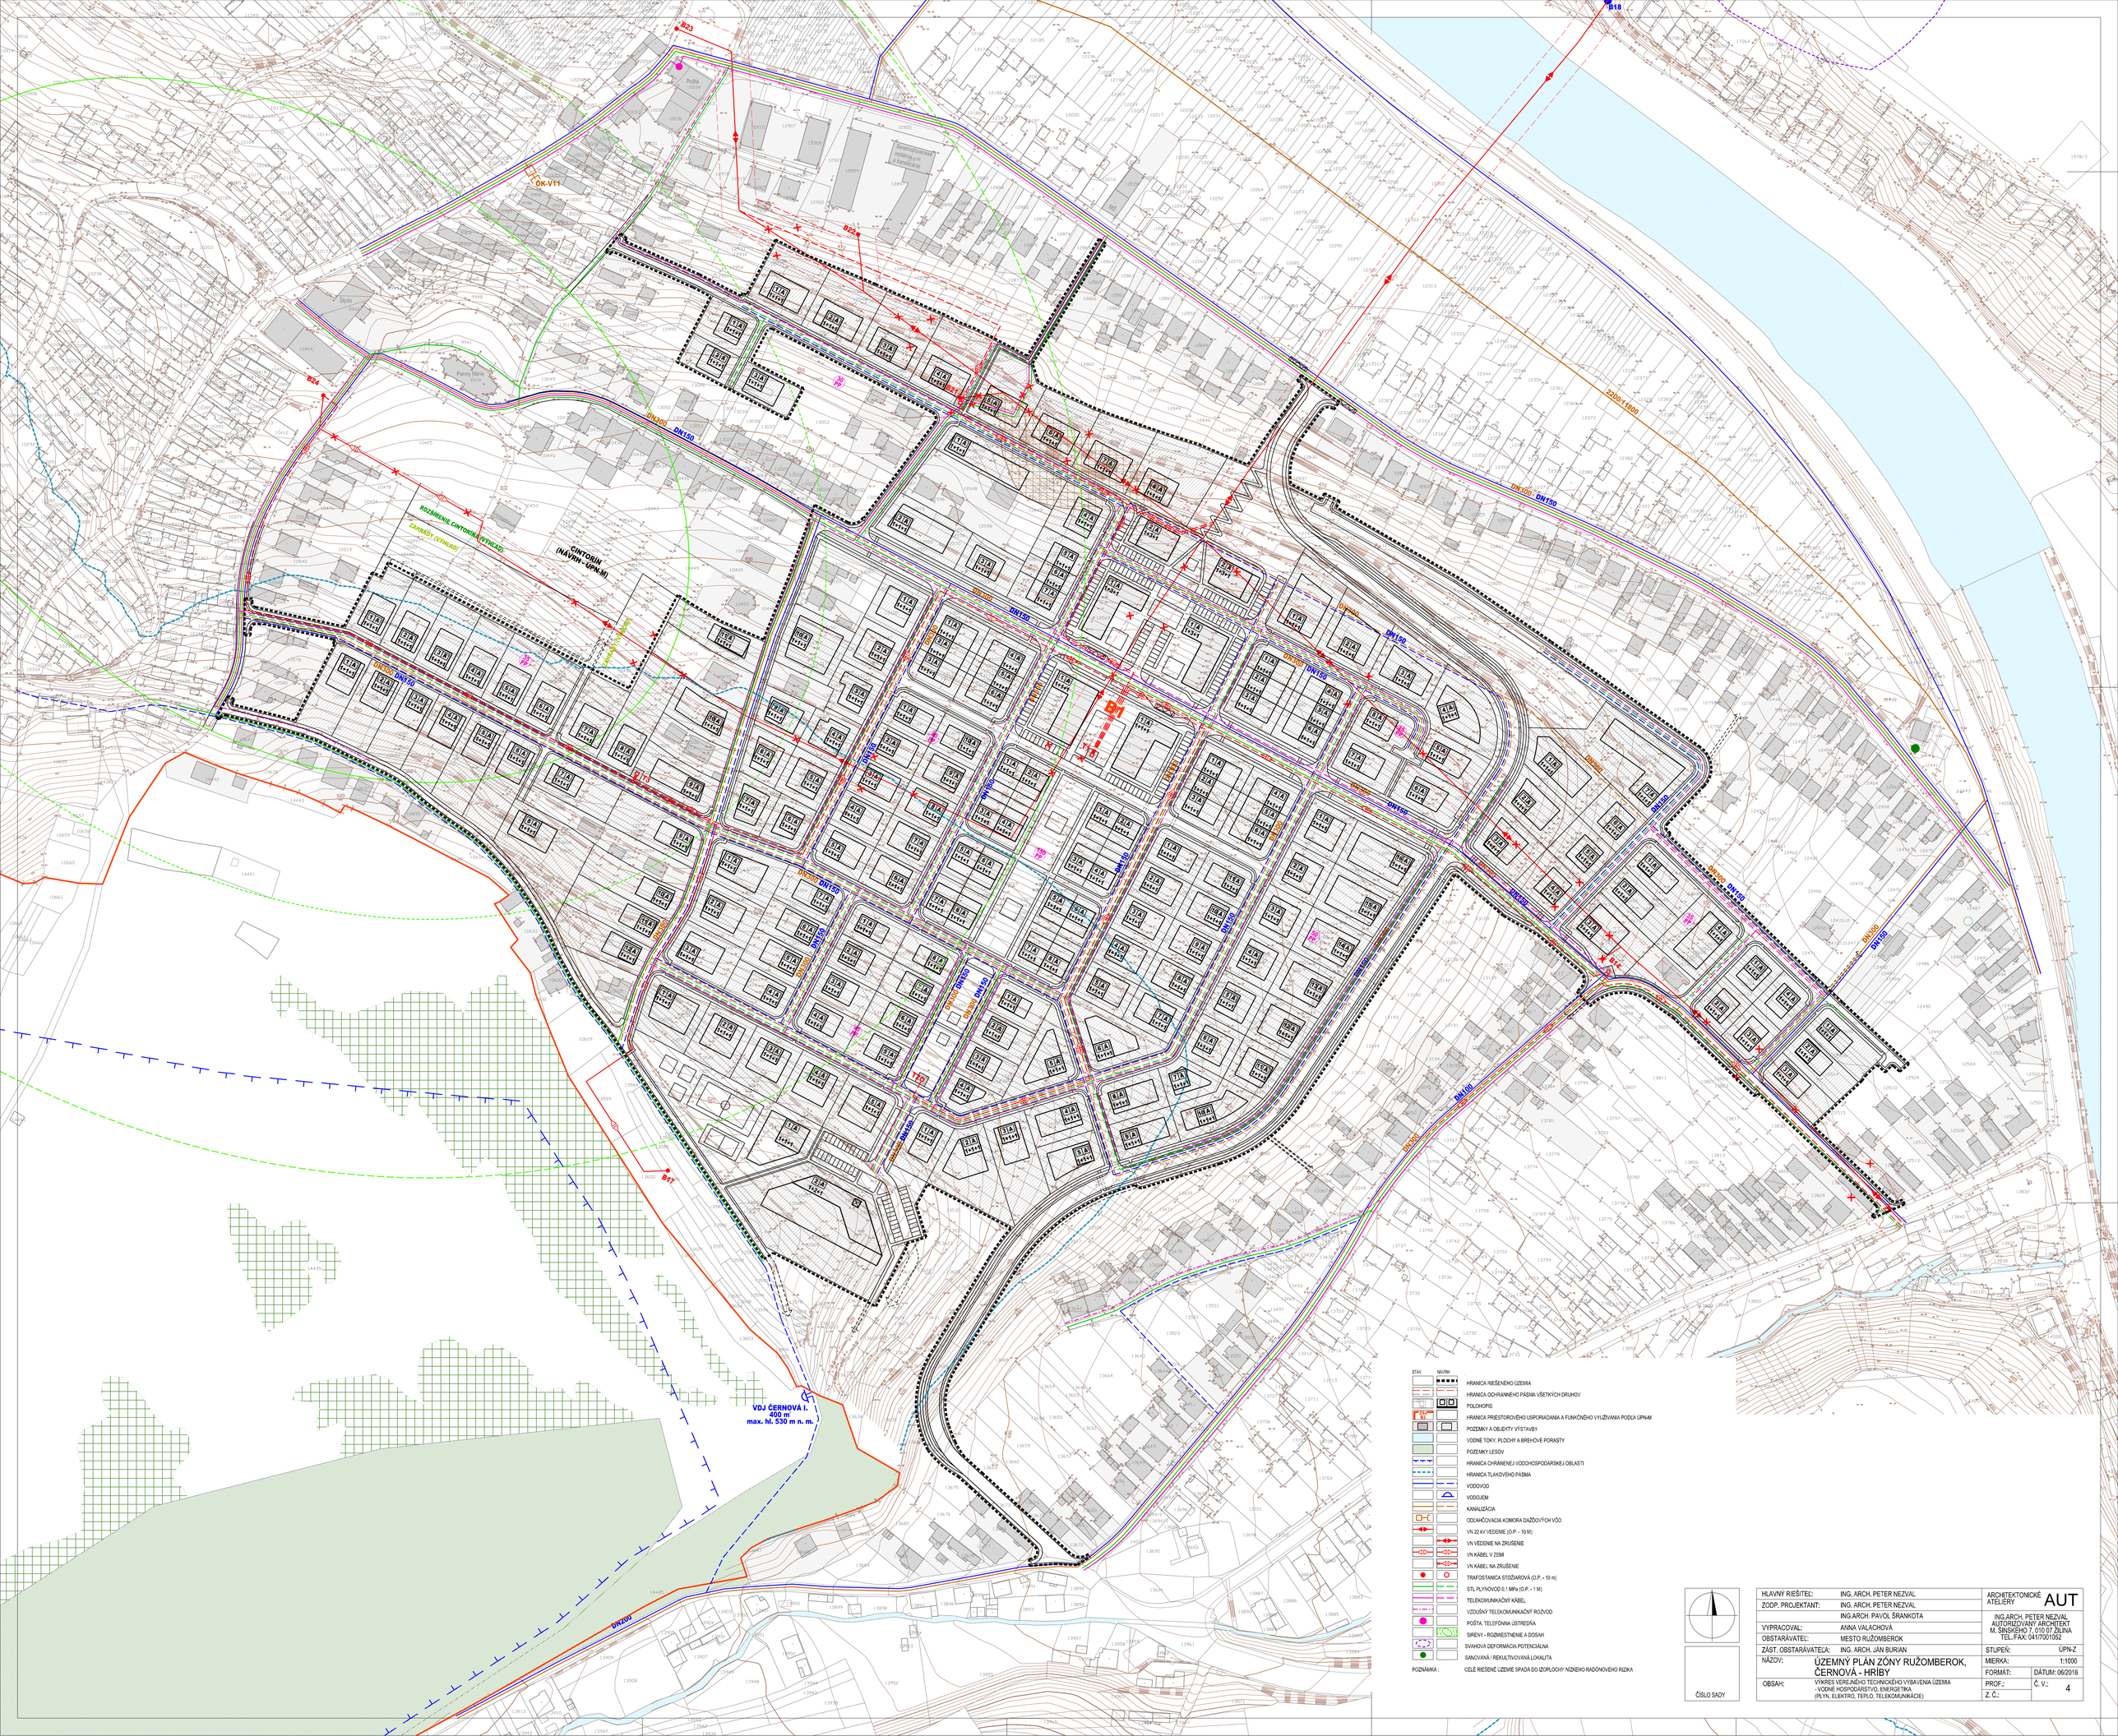


HLAVNÝ RIEŠITEĽ:	ING. ARCH. PETER NEZVAL	ARCHITEKTONICKÉ ATELIÉRY	AUT
ZODP. PROJEKTANT:	ING. ARCH. PETER NEZVAL	ING.ARCH. PETER NEZVAL AUTORIZOVANÝ ARCHITEKT M. ŠINSKÉHO 7, 010 07 ŽILINA TEL.,FAX: 041/7001082	
	ING.ARCH. PAVOL ŠRANKOTA		
VYPRACOVAL:	ANNA VALACHOVÁ		
OBSTARÁVATEĽ:	MESTO RUŽOMBEROK		
ZÁST. OBSTARÁVATEĽA:	ING. ARCH. JÁN BURIAN	STUPEŇ:	ÚPN-Z
NÁZOV:	ÚZEMNÝ PLÁN ZÓNY RUŽOMBEROK, ČERNOVÁ - HRÍBY	MIERKA:	1:1000
		FORMÁT:	DÁTUM: 06/2016
OBSAH:	VÝKRES VEREJNÉHO TECHNICKÉHO VYBAVENIA ÚZEMIA - VODNÉ HOSPODÁRSTVO, ENERGETIKA (PLYN, ELEKTRO, TEPLO, TELEKOMUNIKÁCIE)	PROF.:	Č. V.: 4
		Z. Č.:	