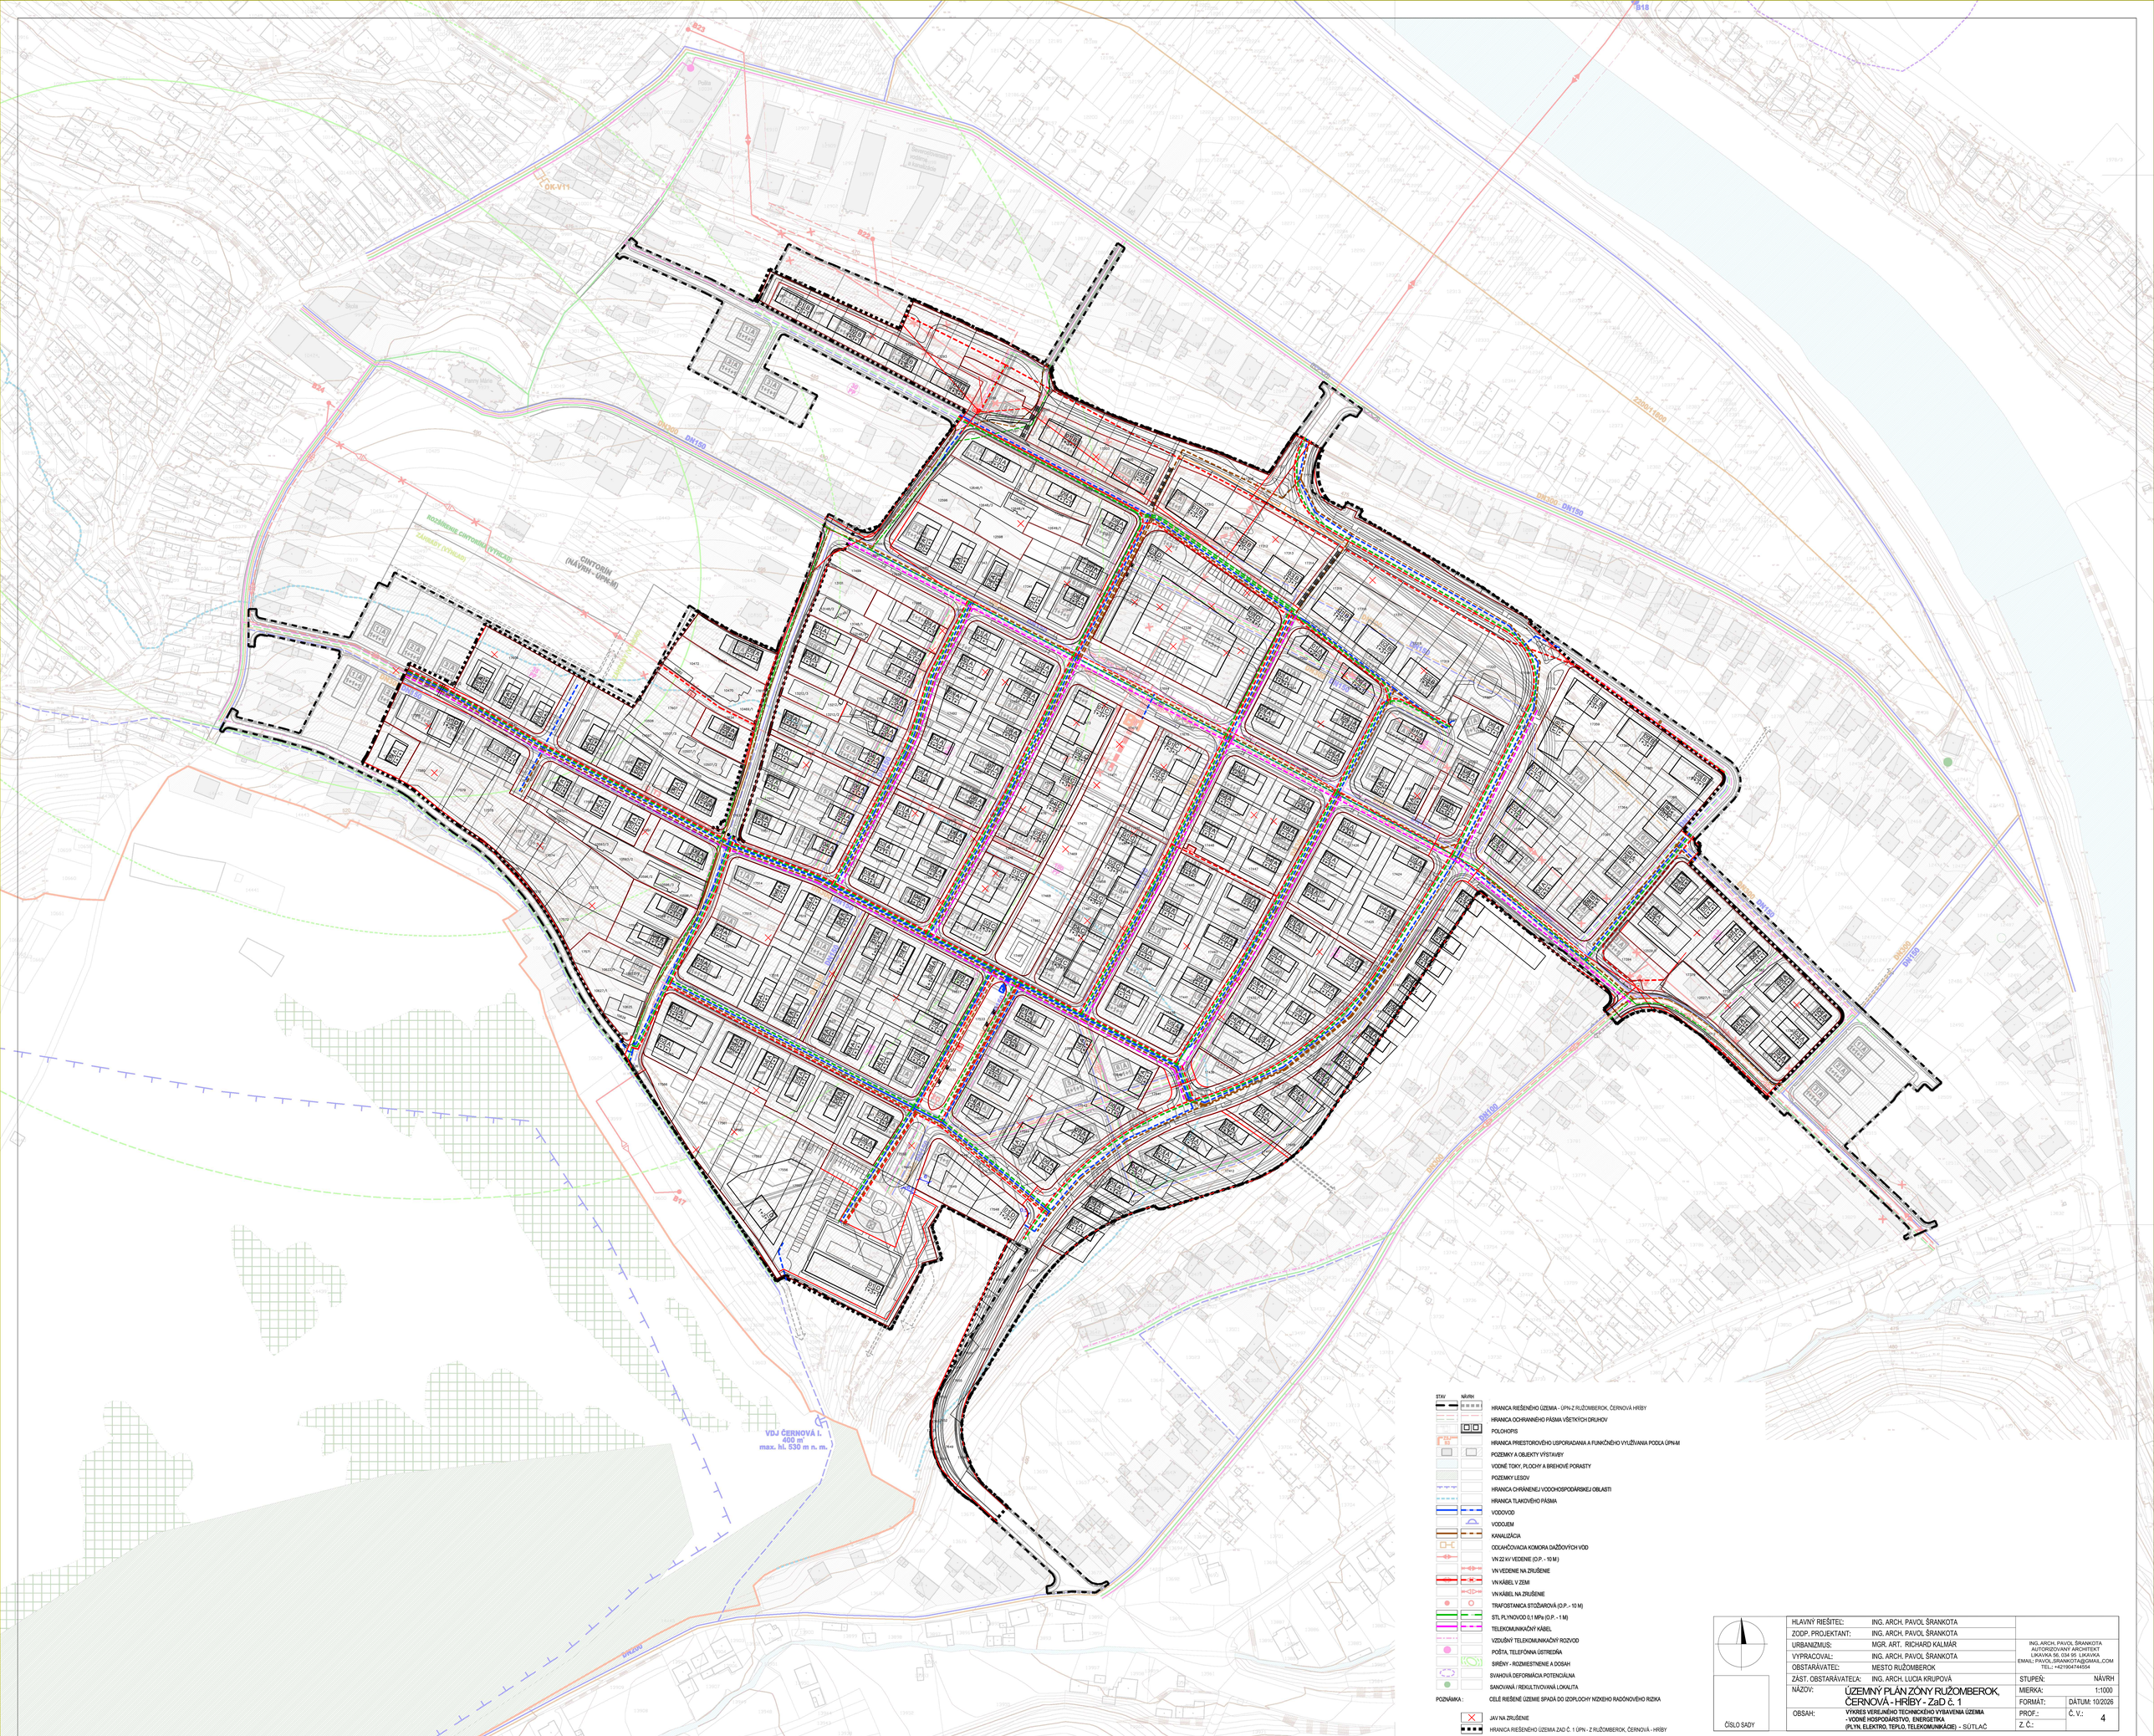


STAV	NÁVRH	
		HRANICA RIEŠENÉHO ÚZEMIA - ÚPN-Z RUŽOMBEROK, ČERNOVÁ HRÍBY
		HRANICA OCHRANNÉHO PÁSMA VŠETKÝCH DRUHOV
		POLOHOPIS
		HRANICA PRIESTOROVÉHO USPORIADANIA A FUNKČNÉHO VYUŽÍVANIA PODĽA ÚPN-M
		POZEMKY A OBJEKTY VÝSTAVBY
		VODNÉ TOKY, PLOCHY A BREHOVÉ PORASTY
		POZEMKY LESOV
		HRANICA CHRÁNENEJ VODOHOSPODÁRSKEJ OBLASTI
		HRANICA TLAKOVÉHO PÁSMA
		VODOVOD
		VODOJEM
		KANALIZÁCIA
		ODCHÁDZACIA KOMORA DAŽĎOVÝCH VÔD
		VN 22 kV VEDENIE (O.P. - 10 M)
		VN VEDENIE NA ZRUŠENIE
		VN KÁBEL V ZEMI
		VN KÁBEL NA ZRUŠENIE
		TRAFOSTANICA STOŽIAROVÁ (O.P.- 10 M)
		STL PLYNOVOD 0,1 MPa (O.P. - 1 M)
		TELEKOMUNIKAČNÝ KÁBEL
		VZDUŠNÝ TELEKOMUNIKAČNÝ ROZVOD
		POŠTA, TELEFÓNNA ÚSTREDŇA
		SIRÉNY - ROZMIESTNENIE A DOSAH
		SVAHOVÁ DEFORMÁCIA POTENCIÁLNA
		SANOVANÁ / REKULTIVOVANÁ LOKALITA
POZNÁMKA :		CELÉ RIEŠENÉ ÚZEMIE SPADÁ DO IZOPLOCHY NÍZKEHO RADÓNOVÉHO RIZIKA
		JAV NA ZRUŠENIE
		HRANICA RIEŠENÉHO ÚZEMIA ZaD Č. 1 ÚPN - Z RUŽOMBEROK, ČERNOVÁ - HRÍBY

HLAVNÝ RIEŠITEĽ:	ING. ARCH. PAVOL ŠRANKOTA		
ZODP. PROJEKTANT:	ING. ARCH. PAVOL ŠRANKOTA		
URBANIZMUS:	MGR. ART. RICHARD KALMÁR	ING. ARCH. PAVOL ŠRANKOTA AUTORIZOVANÝ ARCHITEKT LIKAVKA 56, 034 95 LIKAVKA EMAIL: PAVOL.SRANKOTA@GMAIL.COM TEL.: +421904744054	
VYPRACOVAL:	ING. ARCH. PAVOL ŠRANKOTA		
OBSTARÁVATEĽ:	MESTO RUŽOMBEROK		
ZÁST. OBSTARÁVATEĽA:	ING. ARCH. LUCIA KRUPOVÁ	STUPEŇ:	NÁVRH
NÁZOV:	ÚZEMNÝ PLÁN ZÓNY RUŽOMBEROK, ČERNOVÁ - HRÍBY - ZaD č. 1	MIERKA:	1:1000
		FORMÁT:	DÁTUM: 10/2026
OBSAH:	VÝKRES VEREJNÉHO TECHNICKÉHO VYBAVENIA ÚZEMIA - VODNÉ HOSPODÁRSTVO, ENERGETIKA (PLYN, ELEKTRO, TEPLO, TELEKOMUNIKÁCIE) - SÚTLAČ	PROF.:	Č. V.: 4
		Z. Č.:	
ČÍSLO SADY			