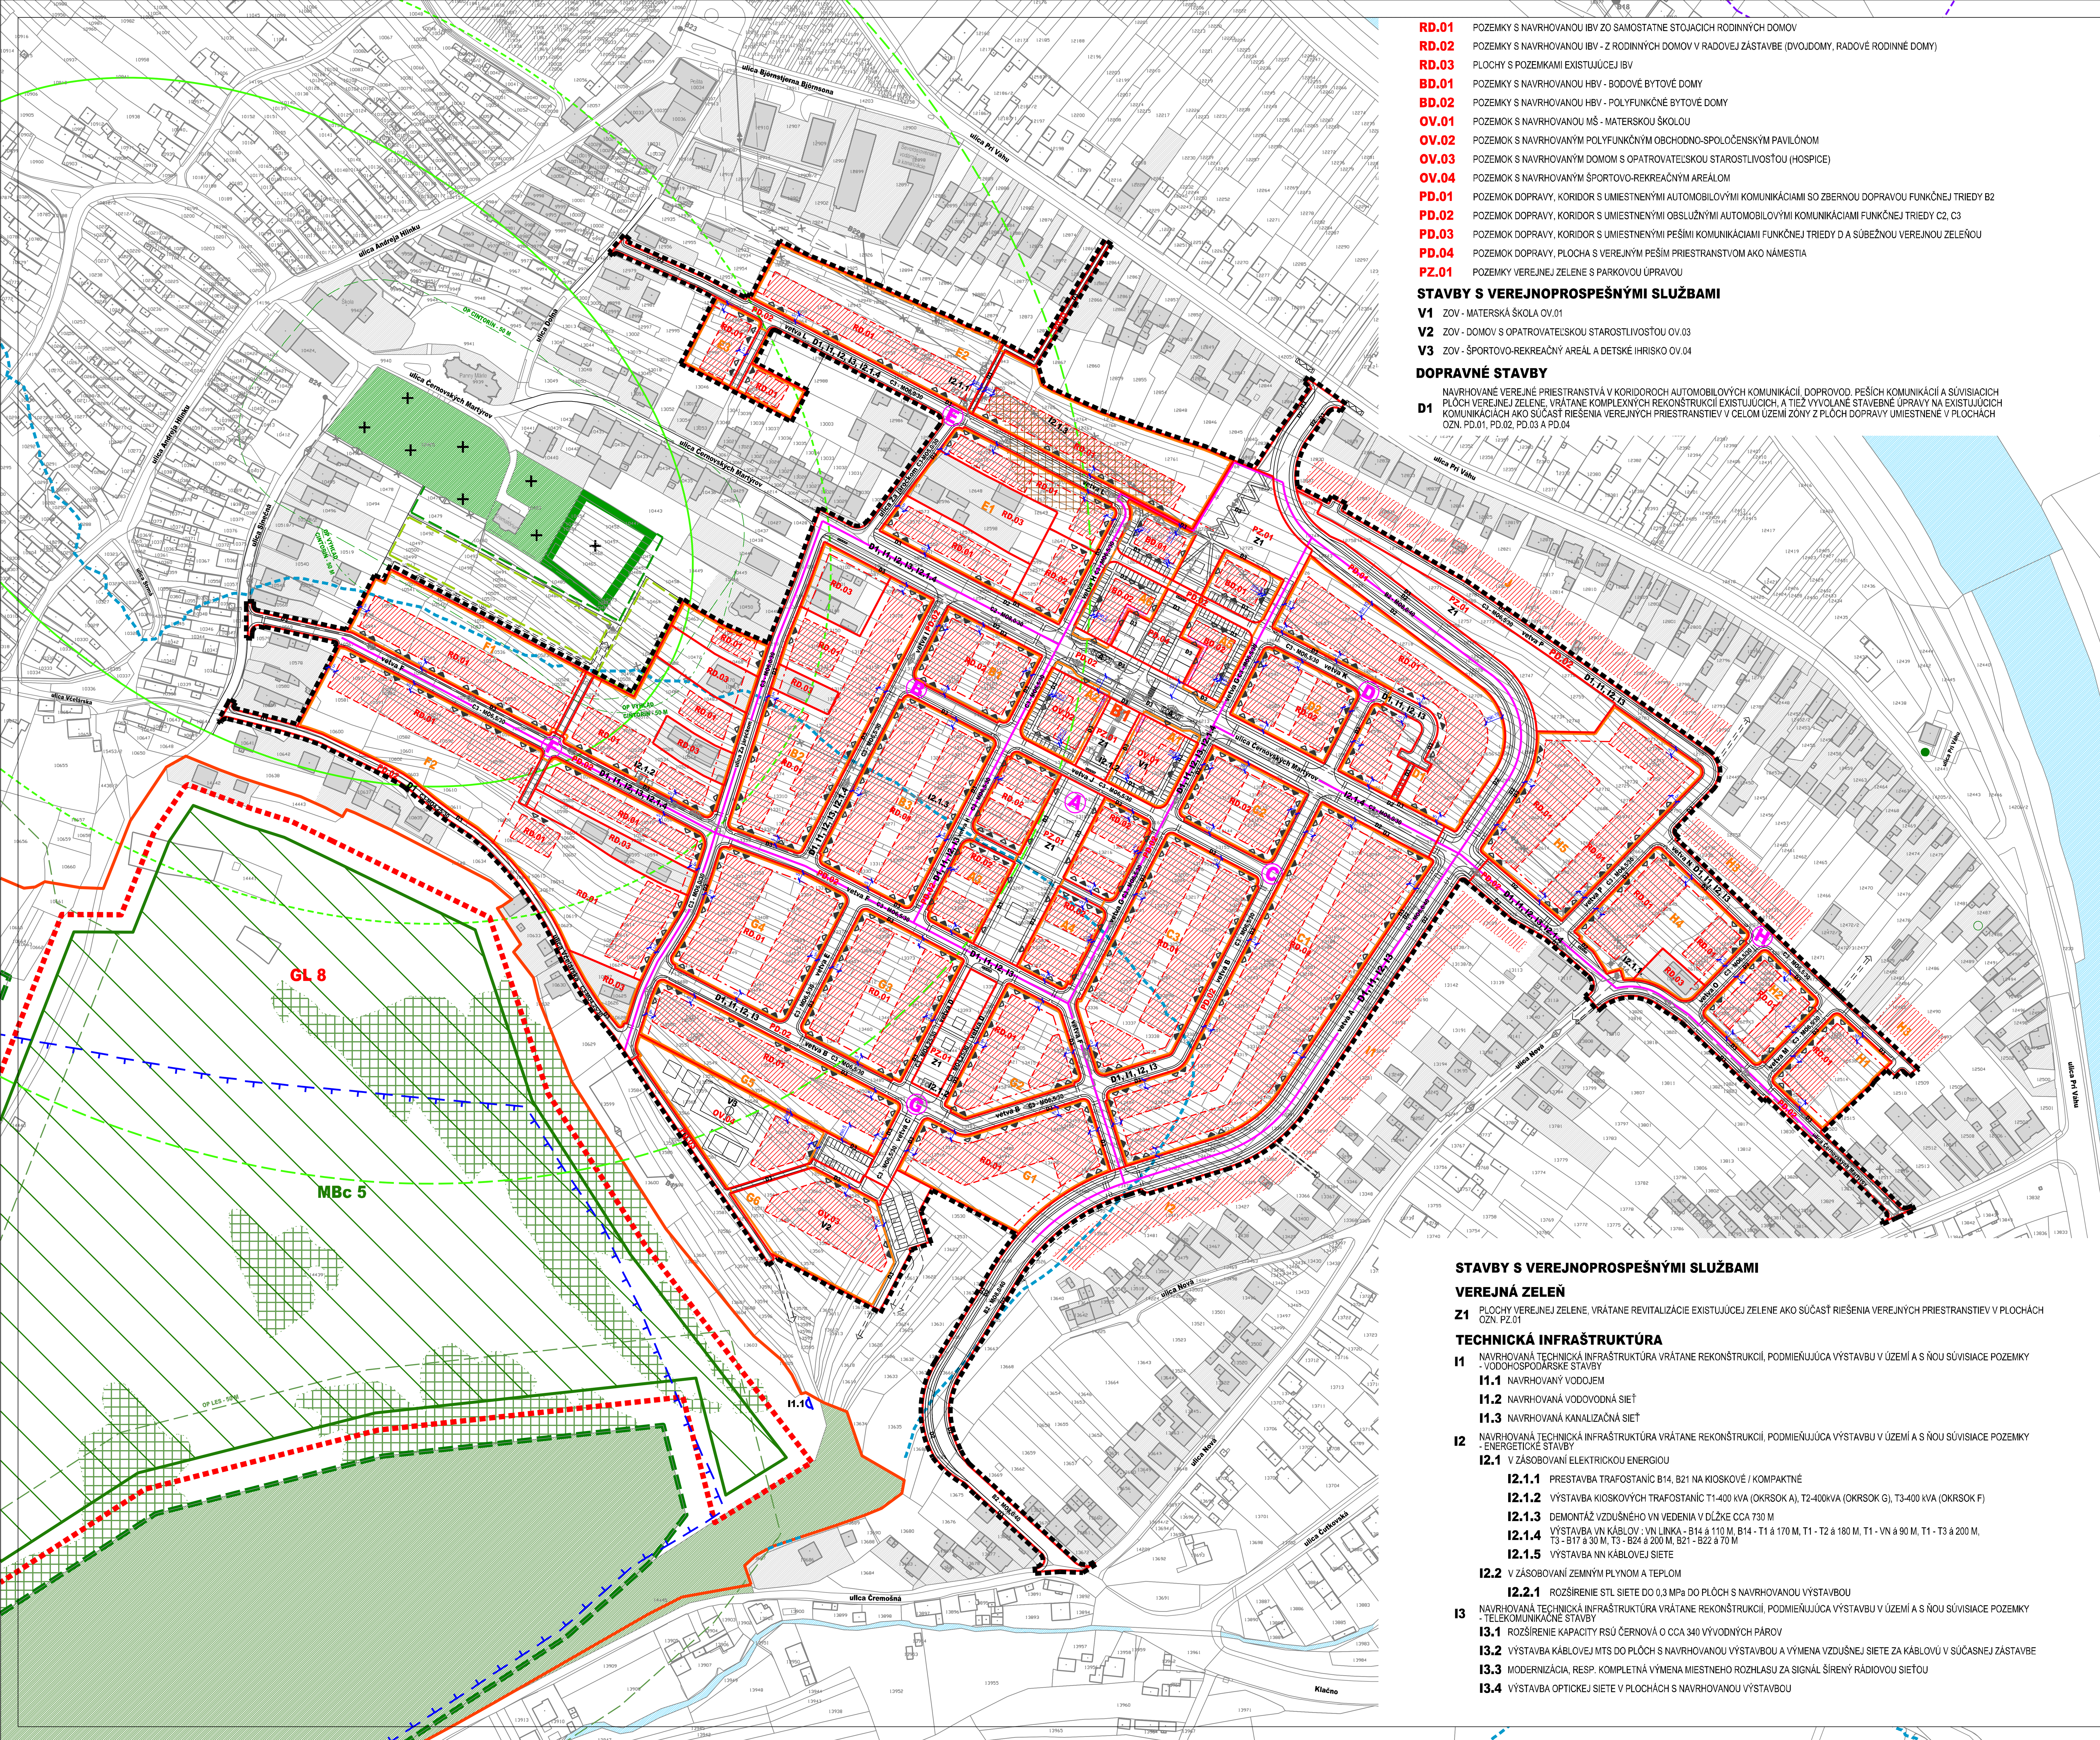


RD.01 POZEMKY S NAVRHOVANOU IBV ZO SAMOSTATNE STOJACICH RODINNÝCH DOMOV

RD.02 POZEMKY S NAVRHOVANOU IBV - Z RODINNÝCH DOMOV V RADOVEJ ZÁSTAVBE (DVOJDOMY, RADOVÉ RODINNÉ DOMY)

RD.03 PLOCHY S POZEMKAMI EXISTUJÚCEJ IBV

BD.01 POZEMKY S NAVRHOVANOU HBV - BODOVÉ BYTOVÉ DOMY

BD.02 POZEMKY S NAVRHOVANOU HBV - POLYFUNKČNÉ BYTOVÉ DOMY

OV.01 POZEMOK S NAVRHOVANOU MŠ - MATERSKOU ŠKOLOU

OV.02 POZEMOK S NAVRHOVANÝM POLYFUNKČNÝM OBCHODNO-SPOLOČENSKÝM PAVILÓNOM

OV.03 POZEMOK S NAVRHOVANÝM DOMOM S OPATROVATEĽSKOU STAROSTLIVOSŤOU (HOSPICE)

OV.04 POZEMOK S NAVRHOVANÝM ŠPORTOVO-REKREAČNÝM AREÁLOM

PD.01 POZEMOK DOPRAVY, KORIDOR S UMIESTNENÝMI AUTOMOBILOVÝMI KOMUNIKÁCIAMI SO ZBERNOU DOPRAVOU FUNKČNEJ TRIEDY B2

PD.02 POZEMOK DOPRAVY, KORIDOR S UMIESTNENÝMI OBSLUŽNÝMI AUTOMOBILOVÝMI KOMUNIKÁCIAMI FUNKČNEJ TRIEDY C2, C3

PD.03 POZEMOK DOPRAVY, KORIDOR S UMIESTNENÝMI PEŠÍMI KOMUNIKÁCIAMI FUNKČNEJ TRIEDY D A SÚBEŽNOU VEREJNOU ZELEŇOU

PD.04 POZEMOK DOPRAVY, PLOCHA S VEREJNÝM PEŠÍM PRIESTRANSTVOM AKO NÁMESTIA

PZ.01 POZEMKY VEREJNEJ ZELENE S PARKOVOU ÚPRAVOU

STAVBY S VEREJNOPROSPEŠNÝMI SLUŽBAMI

V1 ZOV - MATERSKÁ ŠKOLA OV.01

V2 ZOV - DOMOV S OPATROVATEĽSKOU STAROSTLIVOSŤOU OV.03

V3 ZOV - ŠPORTOVO-REKREAČNÝ AREÁL A DETSKÉ IHRISKO OV.04

DOPRAVNÉ STAVBY

D1 NAVRHOVANÉ VEREJNÉ PRIESTRANSTVÁ V KORIDOROCH AUTOMOBILOVÝCH KOMUNIKÁCIÍ, DOPROVOD. PEŠÍCH KOMUNIKÁCIÍ A SÚVISIACICH PLÔCH VEREJNEJ ZELENE, VRÁTANE KOMPLEXNÝCH REKONŠTRUKCIÍ EXISTUJÚCICH, A TIEŽ VYVOLANÉ STAVEBNÉ ÚPRAVY NA EXISTUJÚCICH KOMUNIKÁCIÁCH AKO SÚČASŤ RIEŠENIA VEREJNÝCH PRIESTRANSTIEV V CELOM ÚZEMÍ ZÓNY Z PLÔCH DOPRAVY UMIESTNENÉ V PLOCHÁCH OZN. PD.01, PD.02, PD.03 A PD.04

STAVBY S VEREJNOPROSPEŠNÝMI SLUŽBAMI

VEREJNÁ ZELEŇ

Z1 PLOCHY VEREJNEJ ZELENE, VRÁTANE REVITALIZÁCIE EXISTUJÚCEJ ZELENE AKO SÚČASŤ RIEŠENIA VEREJNÝCH PRIESTRANSTIEV V PLOCHÁCH OZN. PZ.01

TECHNICKÁ INFRAŠTRUKTÚRA

I1 NAVRHOVANÁ TECHNICKÁ INFRAŠTRUKTÚRA VRÁTANE REKONŠTRUKCIÍ, PODMIEŇUJÚCA VÝSTAVBU V ÚZEMÍ A S ŇOU SÚVISIACE POZEMKY - VODOHOSPODÁRSKE STAVBY

- **I1.1** NAVRHOVANÝ VODOJEM
- **I1.2** NAVRHOVANÁ VODOVODNÁ SIEŤ
- **I1.3** NAVRHOVANÁ KANALIZAČNÁ SIEŤ

I2 NAVRHOVANÁ TECHNICKÁ INFRAŠTRUKTÚRA VRÁTANE REKONŠTRUKCIÍ, PODMIEŇUJÚCA VÝSTAVBU V ÚZEMÍ A S ŇOU SÚVISIACE POZEMKY - ENERGETICKÉ STAVBY

- **I2.1** V ZÁSOBOVANÍ ELEKTRICKOU ENERGIOU
  - **I2.1.1** PRESTAVBA TRAFOSTANÍC B14, B21 NA KIOSKOVÉ / KOMPAKTNÉ
  - **I2.1.2** VÝSTAVBA KIOSKOVÝCH TRAFOSTANÍC T1-400 kVA (OKRSOK A), T2-400kVA (OKRSOK G), T3-400 kVA (OKRSOK F)
  - **I2.1.3** DEMONTÁŽ VZDUŠNÉHO VN VEDENIA V DĹŽKE CCA 730 M
  - **I2.1.4** VÝSTAVBA VN KÁBLOV : VN LINKA - B14 á 110 M, B14 - T1 á 170 M, T1 - T2 á 180 M, T1 - VN á 90 M, T1 - T3 á 200 M, T3 - B17 á 30 M, T3 - B24 á 200 M, B21 - B22 á 70 M
  - **I2.1.5** VÝSTAVBA NN KÁBLOVEJ SIETE
- **I2.2** V ZÁSOBOVANÍ ZEMNÝM PLYNOM A TEPLOM
  - **I2.2.1** ROZŠÍRENIE STL SIETE DO 0,3 MPa DO PLÔCH S NAVRHOVANOU VÝSTAVBOU

I3 NAVRHOVANÁ TECHNICKÁ INFRAŠTRUKTÚRA VRÁTANE REKONŠTRUKCIÍ, PODMIEŇUJÚCA VÝSTAVBU V ÚZEMÍ A S ŇOU SÚVISIACE POZEMKY - TELEKOMUNIKAČNÉ STAVBY

- **I3.1** ROZŠÍRENIE KAPACITY RSÚ ČERNOVÁ O CCA 340 VÝVODNÝCH PÁROV
- **I3.2** VÝSTAVBA KÁBLOVEJ MTS DO PLÔCH S NAVRHOVANOU VÝSTAVBOU A VÝMENA VZDUŠNEJ SIETE ZA KÁBLOVÚ V SÚČASNEJ ZÁSTAVBE
- **I3.3** MODERNIZÁCIA, RESP. KOMPLETNÁ VÝMENA MIESTNEHO ROZHLASU ZA SIGNÁL ŠÍRENÝ RÁDIOVOU SIEŤOU
- **I3.4** VÝSTAVBA OPTICKEJ SIETE V PLOCHÁCH S NAVRHOVANOU VÝSTAVBOU

ÚZEMNÝ PLÁN ZÓNY RUŽOMBEROK, ČERNOVÁ - HRÍBY

SCHÉMA ZÁVÄZNÝCH ČASTÍ

STAV	NÁVRH	
		HRANICA RIEŠENÉHO ÚZEMIA
		HRANICA OCHRANNÉHO PÁSMA VŠETKÝCH DRUHOV
		POLOHOPIS
ZSJ B1		HRANICA PRIESTOROVÉHO USPORIADANIA A FUNKČNÉHO VYUŽÍVANIA PODĽA ÚPN-M
		PLOCHY A OBJEKTY VÝSTAVBY
		PLOCHY PRE UMIESTNENIE STAVIEB NA POZEMKOCH RODINNÝCH DOMOV
	(B)	HRANICA A OZNAČENIE OKRSKU
	B1	HRANICA A OZNAČENIE BLOKU
+ +	+ +	POZEMKY CINTORÍNOV
		POZEMKY LESOV
		VODNÉ TOKY, PLOCHY A BREHOVÉ PORASTY
		STAVEBNÁ ČIARA ZÁVÄZNÁ
		STAVEBNÁ ČIARA SMERNÁ
	P.D.01	VYMEDZENÁ DISPONIBILNÁ PLOCHA PRE VÝSTAVBU S VYZNAČENÍM REGULÁCIE
	RD.01	VYMEDZENIE A OZNAČENIE FUNKČNEJ PLOCHY RODINNÝCH DOMOV
	BD.01	VYMEDZENIE A OZNAČENIE FUNKČNEJ PLOCHY BYTOVÝCH DOMOV
	OV.01	VYMEDZENIE A OZNAČENIE FUNKČNEJ PLOCHY OBČIANSKEJ VYBAVENOSTI
	PD.01	VYMEDZENIE A OZNAČENIE FUNKČNEJ PLOCHY DOPRAVY
	PZ.01	VYMEDZENIE A OZNAČENIE FUNKČNEJ PLOCHY ZELENE
B1 C2 C3 D2 D3	B1 C2 C3 D2 D3	OZNAČENIE FUNKČNEJ TRIEDY KOMUNIKÁCIÍ
	MO 6,5/30	OZNAČENIE KATEGÓRIE KOMUNIKÁCIÍ
		UMIESTNENIE HLAVNÉHO PEŠIEHO VSTUPU DO OBJEKTU
		UMIESTNENIE HLAVNÉHO VSTUPU DOPRAVNEJ OBSLUHY K OBJEKTU
	vetva A	VETVA AUTOMOBILOVEJ KOMUNIKÁCIE
		PRIESTOR PRE UMIESTNENIE NÁDOB NA SEPAROVANÝ ZBER KOMUNÁLNEHO ODPADU
		SEZÓNNE TERASY
		SIRÉNY - ROZMIESTNENIE A DOSAH
		OCHRANNÉ PÁSMO NÁRODNÉHO PARKU
		HRANICA CHRÁNENEJ VODOHOSPODÁRSKEJ OBLASTI
GL8		GENOFONDOVÁ LOKALITA
MBc5		BIOCENTRUM MIESTNEHO VÝZNAMU
		HRANICA CHRÁNENEJ VODOHOSPODÁRSKEJ OBLASTI
		HRANICA TLAKOVÉHO PÁSMA
		VODOJEM
		VN 22 kV VEDENIE (O.P. - 10 M)
		VN VEDENIE NA ZRUŠENIE
		VN KÁBEL V ZEMI
		VN KÁBEL NA ZRUŠENIE
		TRAFOSTANICA STOŽIAROVÁ (O.P. - 10 m)
		SVAHOVÁ DEFORMÁCIA POTENCIÁLNA
		SANOVANÁ / REKULTIVOVANÁ LOKALITA

POZNÁMKA : CELÉ RIEŠENÉ ÚZEMIE SPADÁ DO IZOPLOCHY NÍZKEHO RADÓNOVÉHO RIZIKA

ČÍSLO SADY

HLAVNÝ RIEŠITEĽ:	ING. ARCH. PETER NEZVAL	ARCHITEKTONICKÉ ATELIÉRY AUT	
ZODP. PROJEKTANT:	ING. ARCH. PETER NEZVAL		
	ING.ARCH. PAVOL ŠRANKOTA	ING.ARCH. PETER NEZVAL AUTORIZOVANÝ ARCHITEKT M. ŠINSKÉHO 7, 010 07 ŽILINA TEL./FAX: 041/7001052	
VYPRACOVAL:	ANNA VALACHOVÁ		
OBSTARÁVATEĽ:	MESTO RUŽOMBEROK		
ZÁST. OBSTARÁVATEĽA:	ING. ARCH. JÁN BURIAN	STUPEŇ:	ÚPN-Z
	ÚZEMNÝ PLÁN ZÓNY RUŽOMBEROK, ČERNOVÁ - HRÍBY	MIERKA:	1:2000
		FORMÁT:	DÁTUM: 06/2016
OBSAH:	SCHÉMA ZÁVÄZNÝCH ČASTÍ	PROF.:	Č. V.: SZČ
		Z. Č.:	